

## LEGENDA


návrh - SDZ



OBJÍZDNÁ TRASA



STÁVAJÍCÍ - SDZ

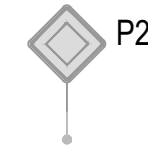

## Tabulka navržených DZ

Položka	Počet
3sv + B1 + E13	9
IP10a + B1 + E3a	2
IP10a	2
IP10a + E3a	1
IP10b	1
IP10b + E3a	1
IS11b - L/P	6
IS11b - Rovně	2
IS11c - Rovně	1
IS11c - L/P	1

Schválil:..... Schválil:.....



3K značky s.r.o.  
Jiráskova 1519, 251 01 Říčany  
tel.: +420 323 601 237, [www.3kznacky.cz](http://www.3kznacky.cz), [info@3kznacky.cz](mailto:info@3kznacky.cz)

VYPRACOVAL: Petr Kolář

HL. INŽENÝR PROJEKTU: Jakub Turoň

INVESTOR:  
Město Sázava  
Nám. Voskovce a Wericha 358, 28586  
Sázava

ČÍSLO ZAKÁZKY:  
26 04 001

DATUM:  
03/2026

AKCE:  
Rekonstrukce mostu Poříčko  
SZ21c-003

MĚŘÍTKO: 1:80 000

FORMÁT: A3

STUPEŇ: RDS


PŘÍLOHA ČÍSLO:

PŘÍLOHA:  
Zájmová mapa

KOPIE ČÍSLO:

A

Místní úprava v rozporu s DIO bude zneplatněna

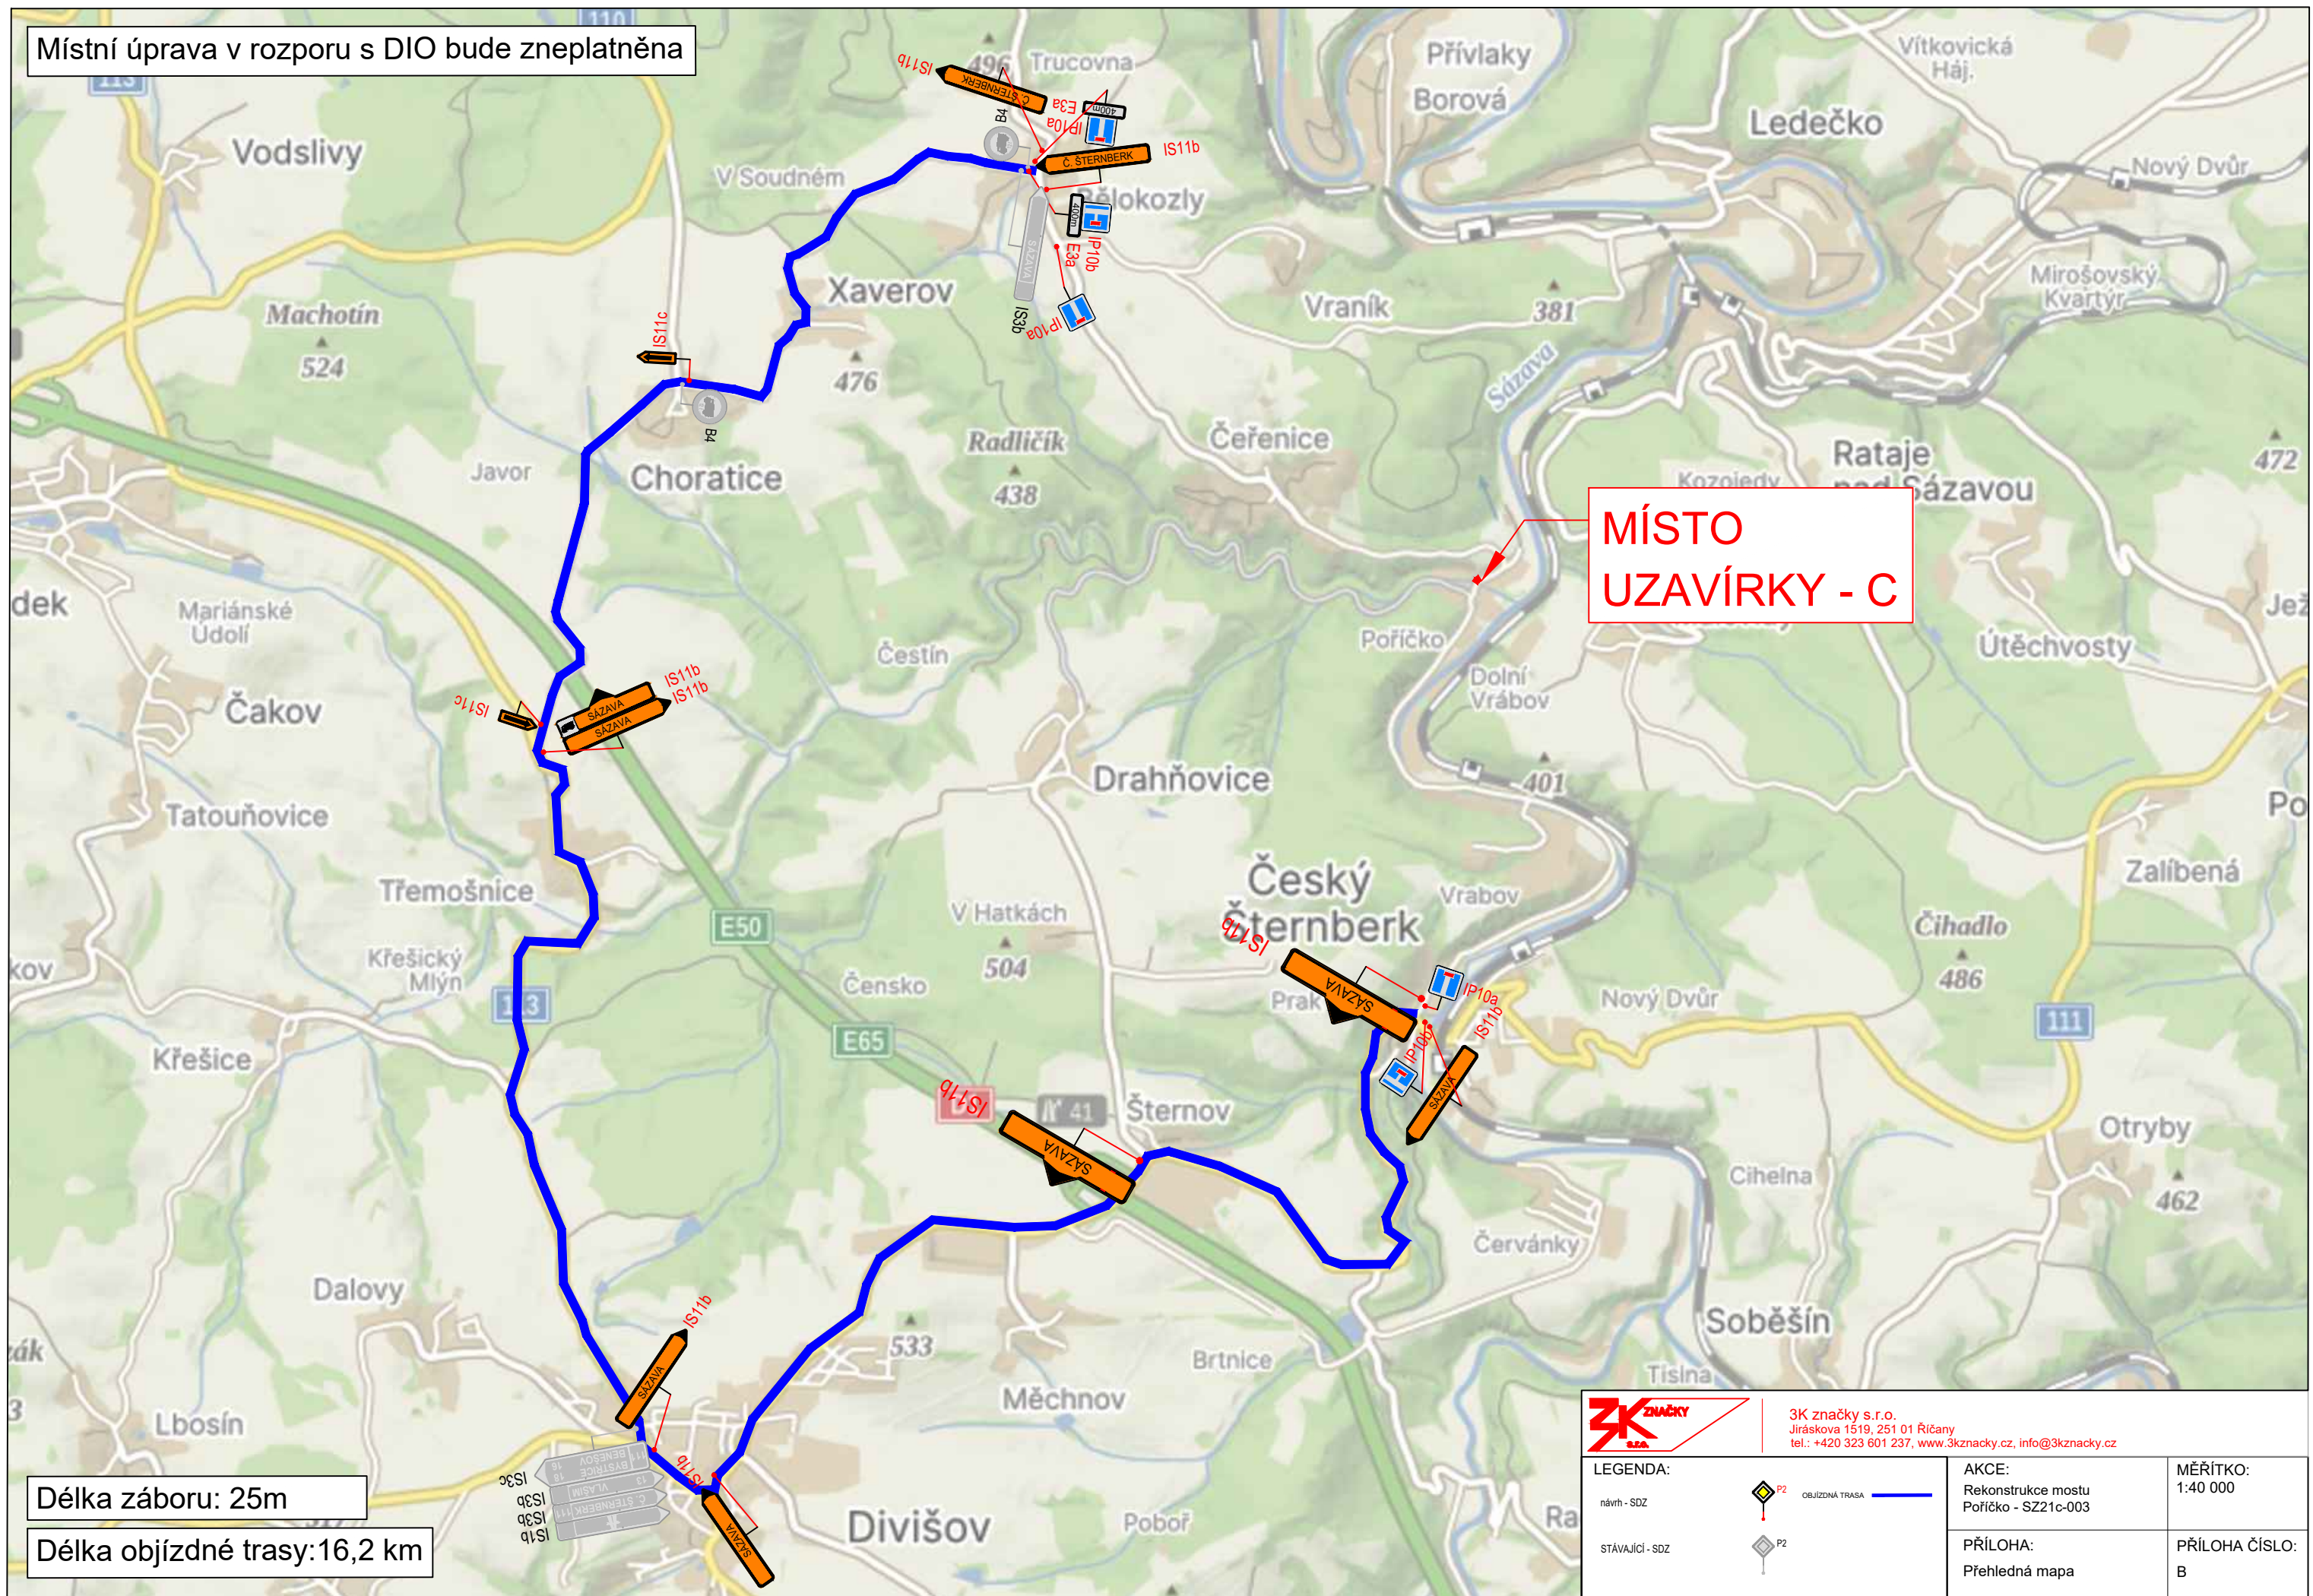


MÍSTO  
UZAVÍRKY - C






Délka záboru: 25m

Délka objízdne trasy: 16,2 km

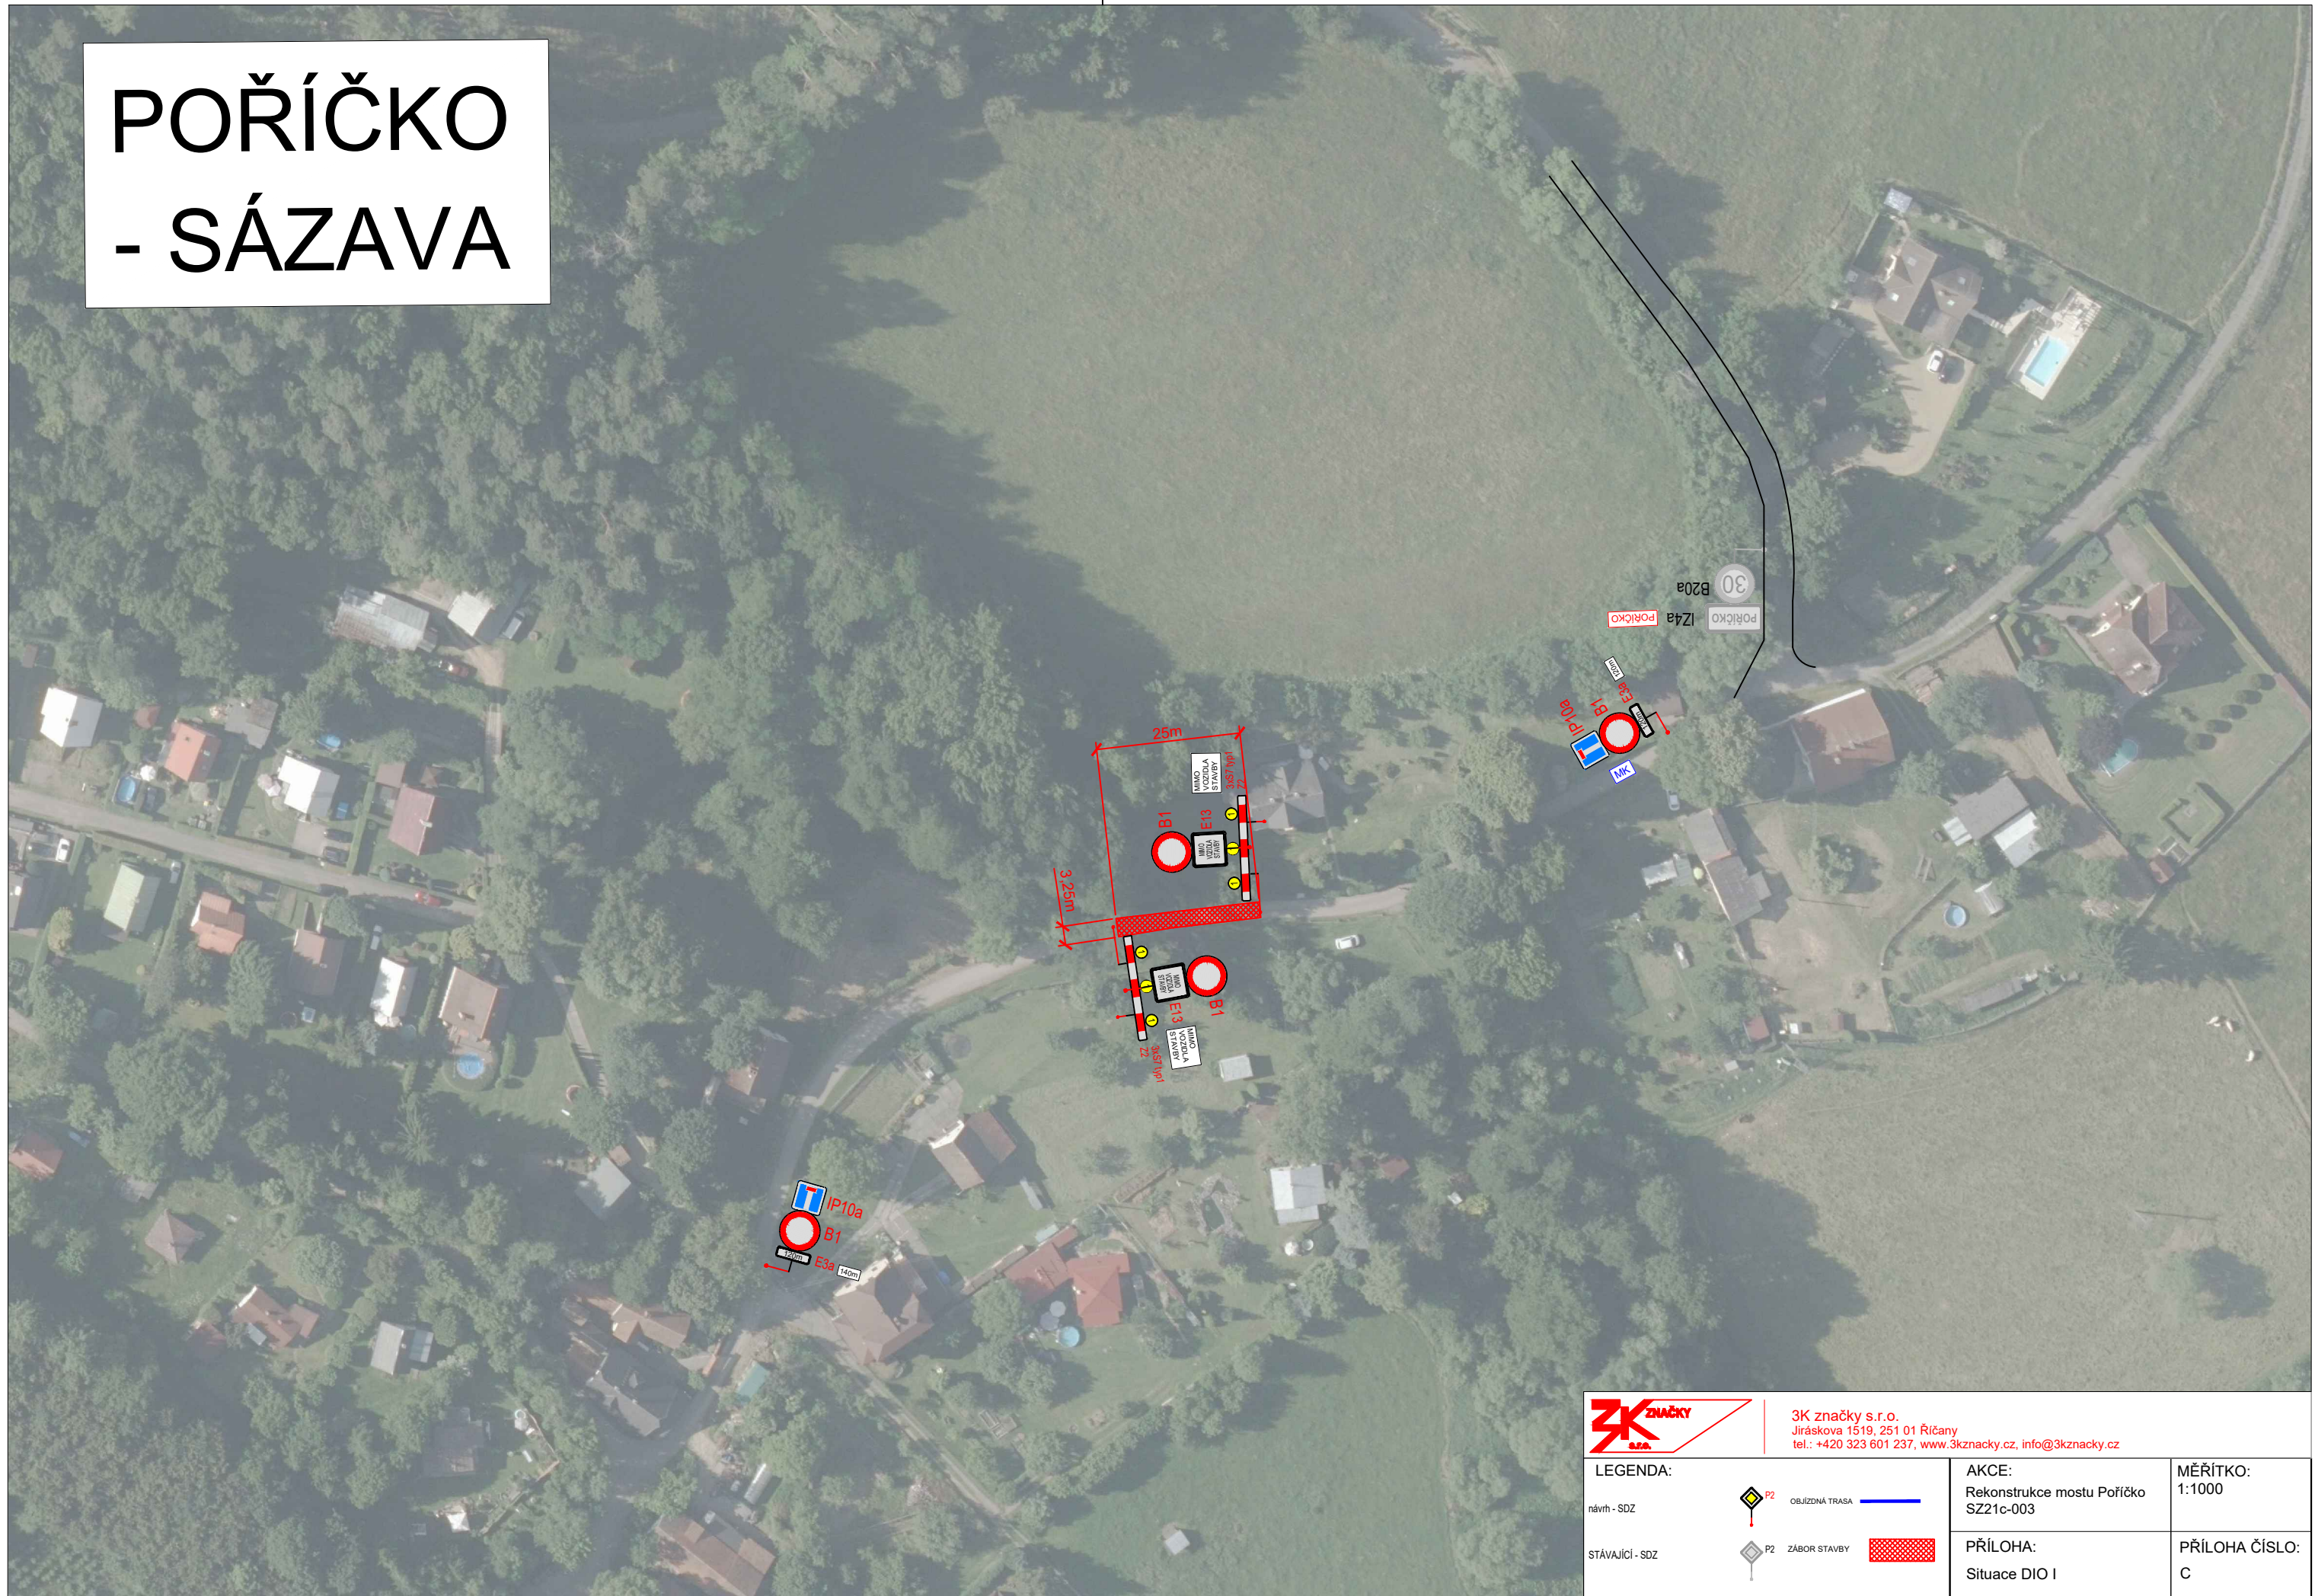		3K značky s.r.o. Jiráskova 1519, 251 01 Říčany tel.: +420 323 601 237, www.3kznamky.cz, info@3kznamky.cz	
<b>LEGENDA:</b>			
návrh - SDZ		OBJÍZDNÁ TRASA	
STÁVAJÍCÍ - SDZ		AKCE:	Rekonstrukce mostu Poříčko - SZ21c-003
		PŘÍLOHA:	Přehledná mapa
		MĚŘÍTKO:	1:40 000
		PŘÍLOHA ČÍSLO:	B

# POŘÍČKO - SÁZAVA



		<b>3K značky s.r.o.</b> Jiráskova 1519, 251 01 Říčany tel.: +420 323 601 237, <a href="http://www.3kzacky.cz">www.3kzacky.cz</a> , <a href="mailto:info@3kzacky.cz">info@3kzacky.cz</a>	
<b>LEGENDA:</b> návrh - SDZ  OBJÍZDNÁ TRASA 		<b>AKCE:</b> Rekonstrukce mostu Poříčko SZ21c-003	<b>MĚŘÍTKO:</b> 1:1000
STÁVAJÍCÍ - SDZ  ZÁBOR STAVBY 		<b>PŘÍLOHA:</b> Situace DIO I	<b>PŘÍLOHA ČÍSLO:</b> C