


PŮDORYS II.N.P. M 1 : 100

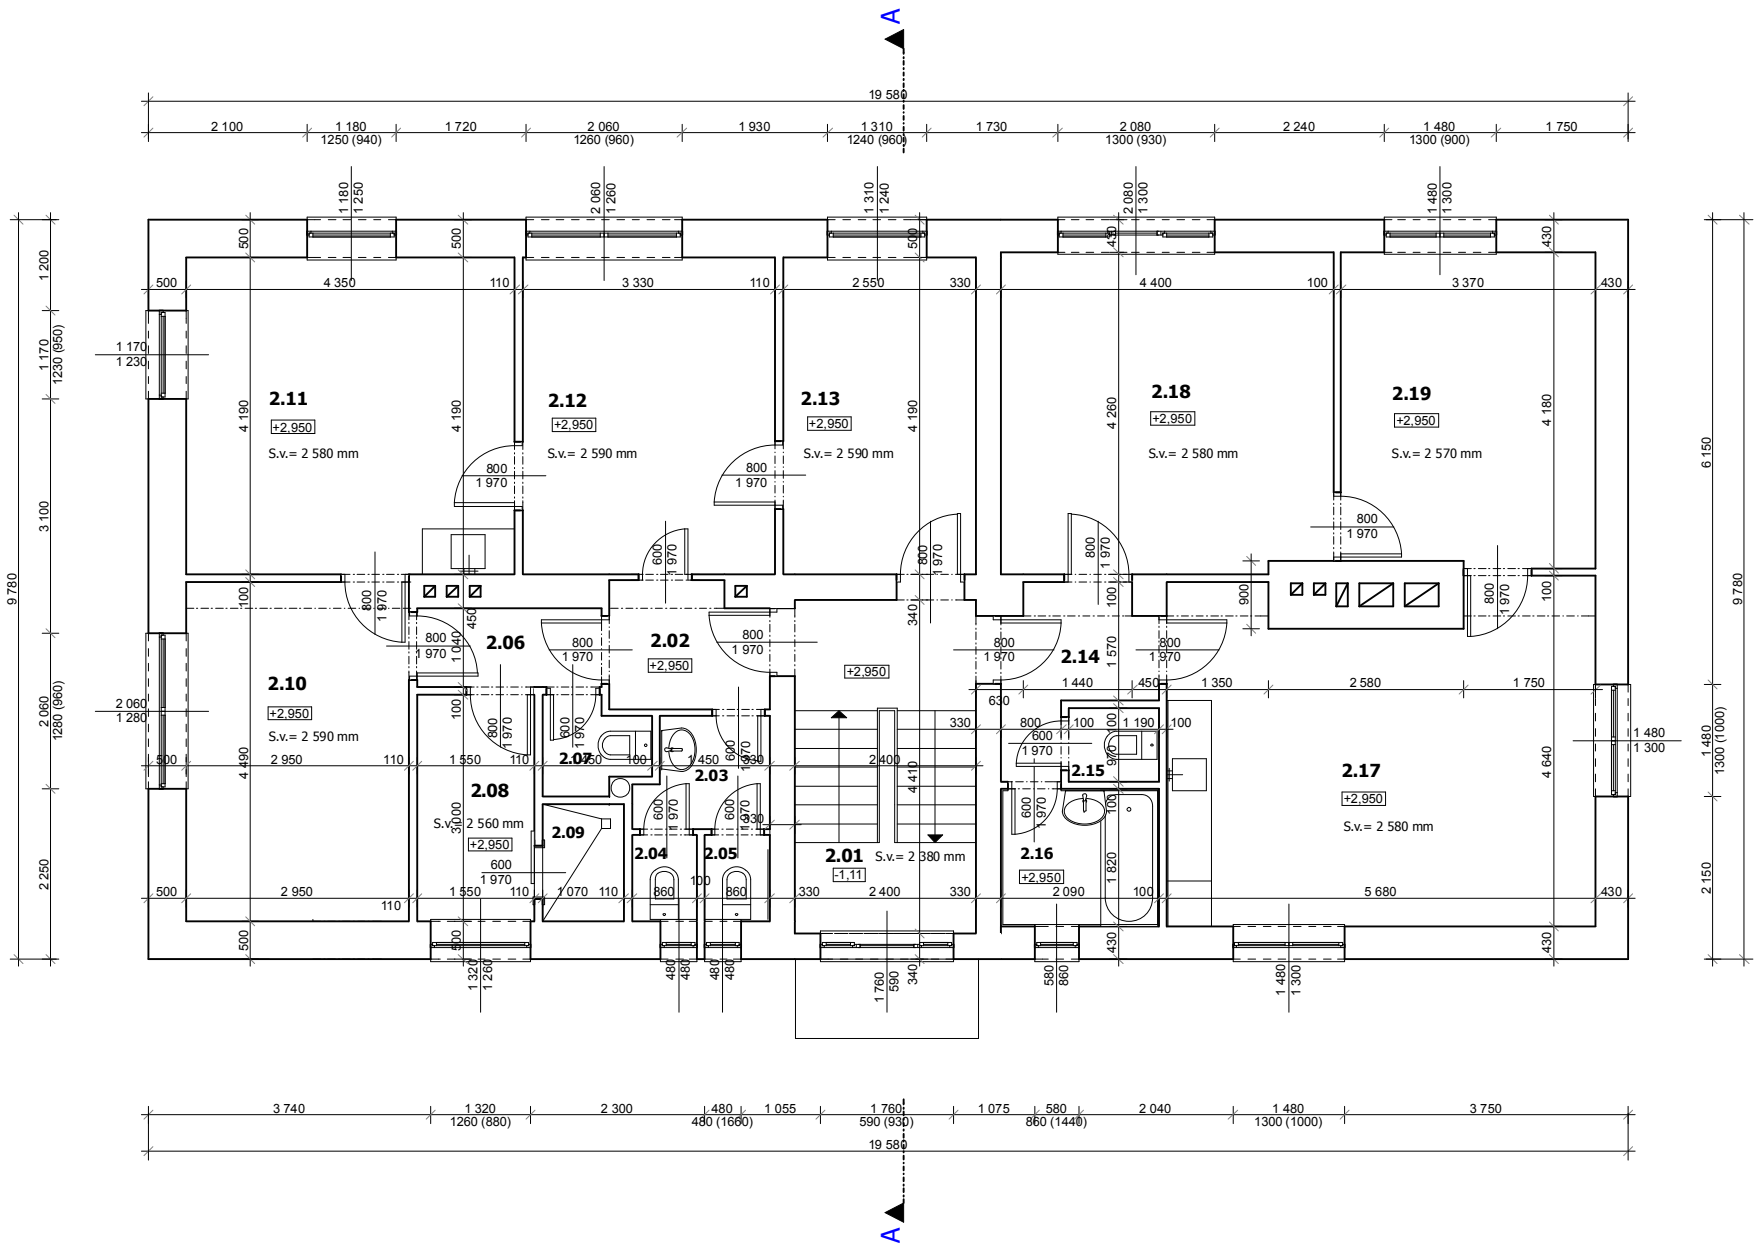

LEGENDA MÍSTNOSTÍ :

OZN.	MÍSTNOST	M²
2.01	Schodiště	10,46
2.02	Chodba	3,40
2.03	Předsiň WC	2,40
2.04	WC - muži	0,98
2.05	WC - ženy	0,98
2.06	Chodba	2,54
2.07	WC- personál	1,62
2.08	Šatna	4,65
2.09	Sprcha	1,66
2.10	Ošetřovna	13,25
2.11	Ordinace	18,23
2.12	Zdravotní sestra	16,34
2.13	Čekárna	10,68
2.14	Chodba	3,84
2.15	WC	1,15
2.16	Koupelna	3,80
2.17	Kuchyň	24,44
2.18	Obývací pokoj	18,60
2.19	Pokoj	13,92

ZODP.PROJEKTANT	Jaroslav KAFKA		VÝTISK ČÍSLO		
VYPRACOVAL	Jaroslav KAFKA				
INVESTOR	Obec Hodslavice	STUPEŇ <b>PASPORT STAVBY</b>			
MÍSTO STAVBY	k.ú. Hodslavice, parc.č. 1334				
STAVBA	<b>ZDRAVOTNÍ STŘEDISKO</b> Hodslavice č.p. 400		Č.ZAKÁZKY		
ČÁST	<b>Výkresová část</b>		MĚŘÍTKO 1 : 100	DATUM 12/2012	
NÁZEV VÝKRESU	<b>PŮDORYS II.N.P.</b>		FORMÁT A3	Č.VÝKRESU 04	