


PŮDORYS I.N.P. M 1 : 100

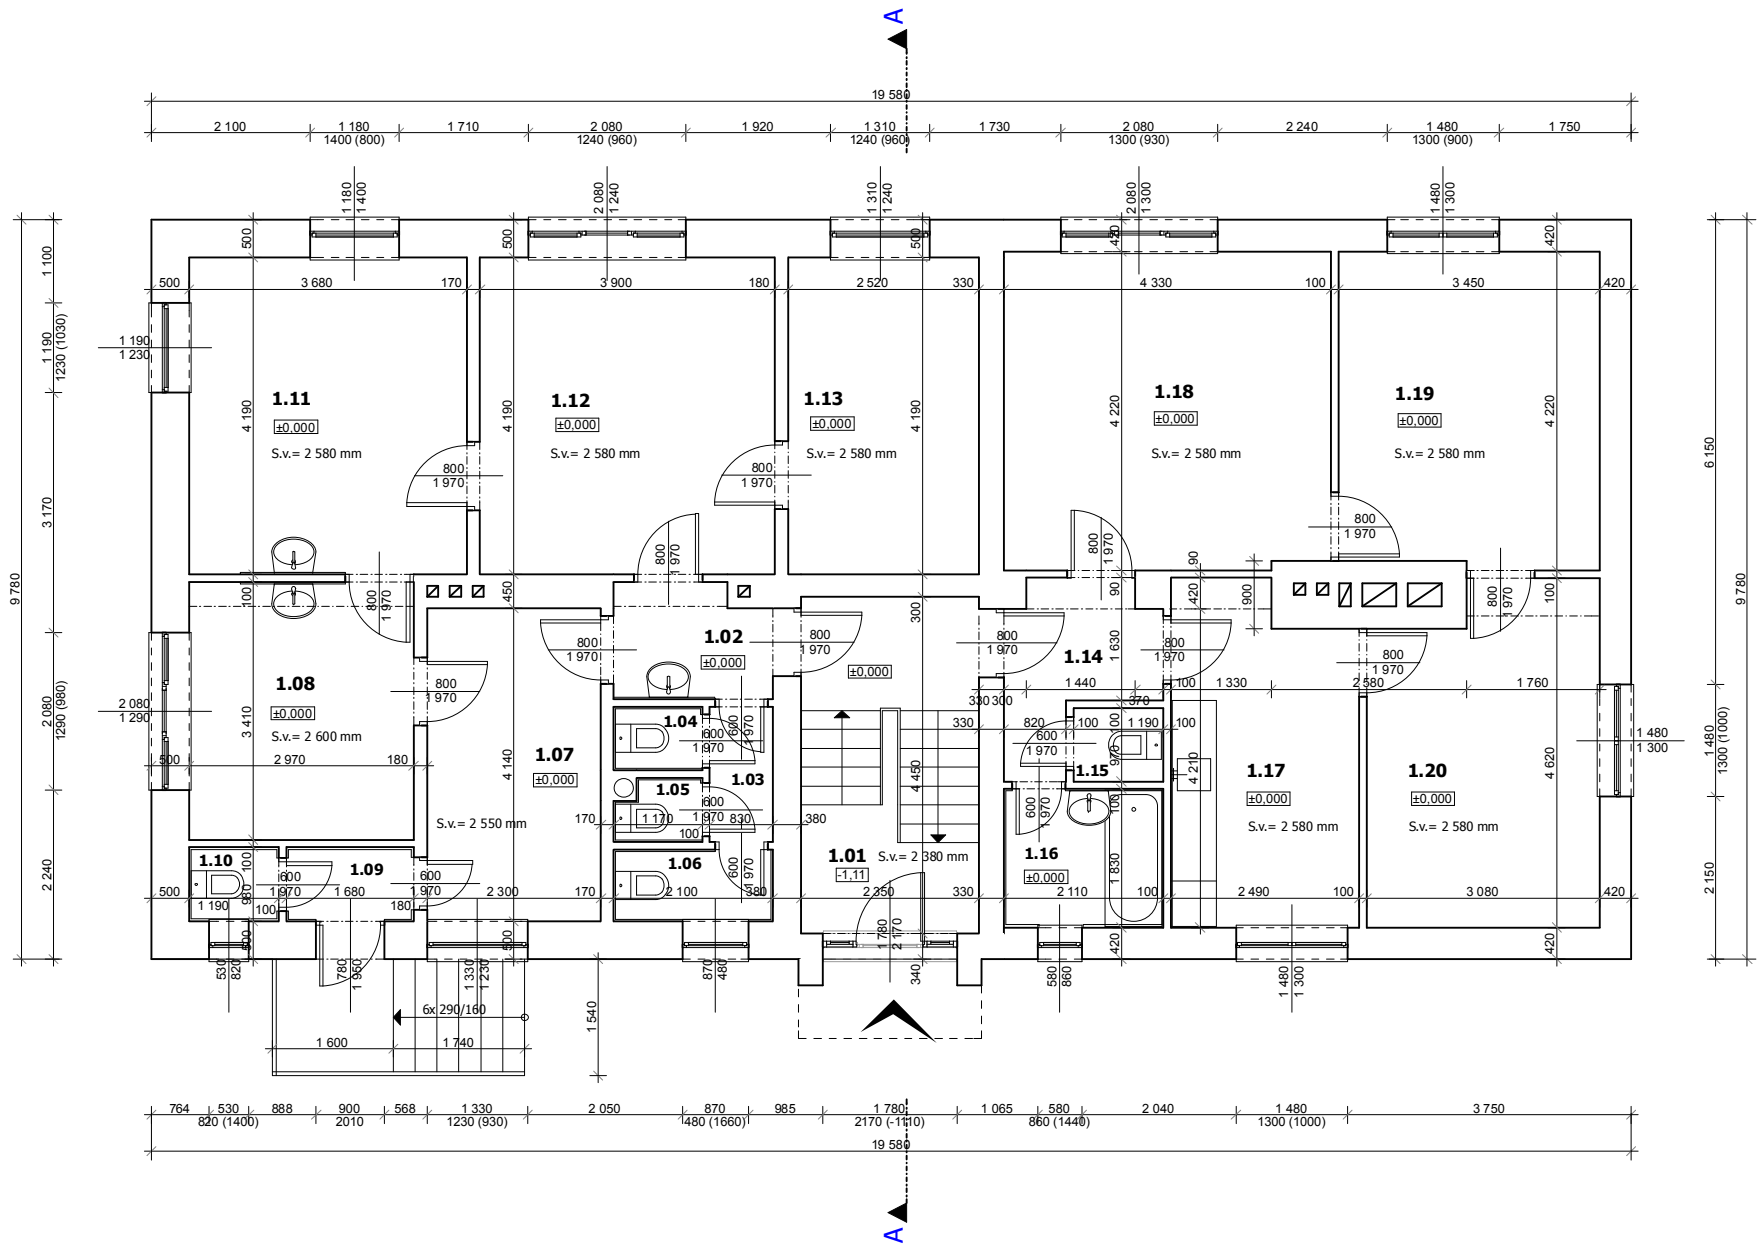

LEGENDA MÍSTNOSTÍ :

OZN.	MÍSTNOST	M²
1.01	Zádveří, schodiště	10,46
1.02	Chodba	3,04
1.03	Chodba	1,50
1.04	WC - muži	1,02
1.05	WC - ženy	0,90
1.06	WC - personál	2,00
1.07	Izolace	9,52
1.08	Ošetřovna	10,13
1.09	Zádveří	1,65
1.10	WC - izolace	1,17
1.11	Ordinace	15,42
1.12	Čekárna	16,34
1.13	Přípravná	10,56
1.14	Chodba	4,03
1.15	WC	1,15
1.16	Koupelna	3,80
1.17	Kuchyň	10,74
1.18	Obývací pokoj	18,26
1.19	Pokoj	14,34
1.20	Pokoj	13,35

ZODP.PROJEKTANT	Jaroslav KAFKA		VÝTISK ČÍSLO	
VYPRACOVAL	Jaroslav KAFKA			
INVESTOR	Obec Hodslavice			
MÍSTO STAVBY	k.ú. Hodslavice, parc.č. 1334			
STAVBA		STUPEŇ		
ZDRAVOTNÍ STŘEDISKO Hodslavice č.p. 400		PASPORT STAVBY		
		Č.ZAKÁZKY		
ČÁST	Výkresová část	MĚŘÍTKO 1 : 100	DATUM 12/2012	
NÁZEV VÝKRESU	PŮDORYS I.N.P.	FORMÁT A3	Č.VÝKRESU 03	