


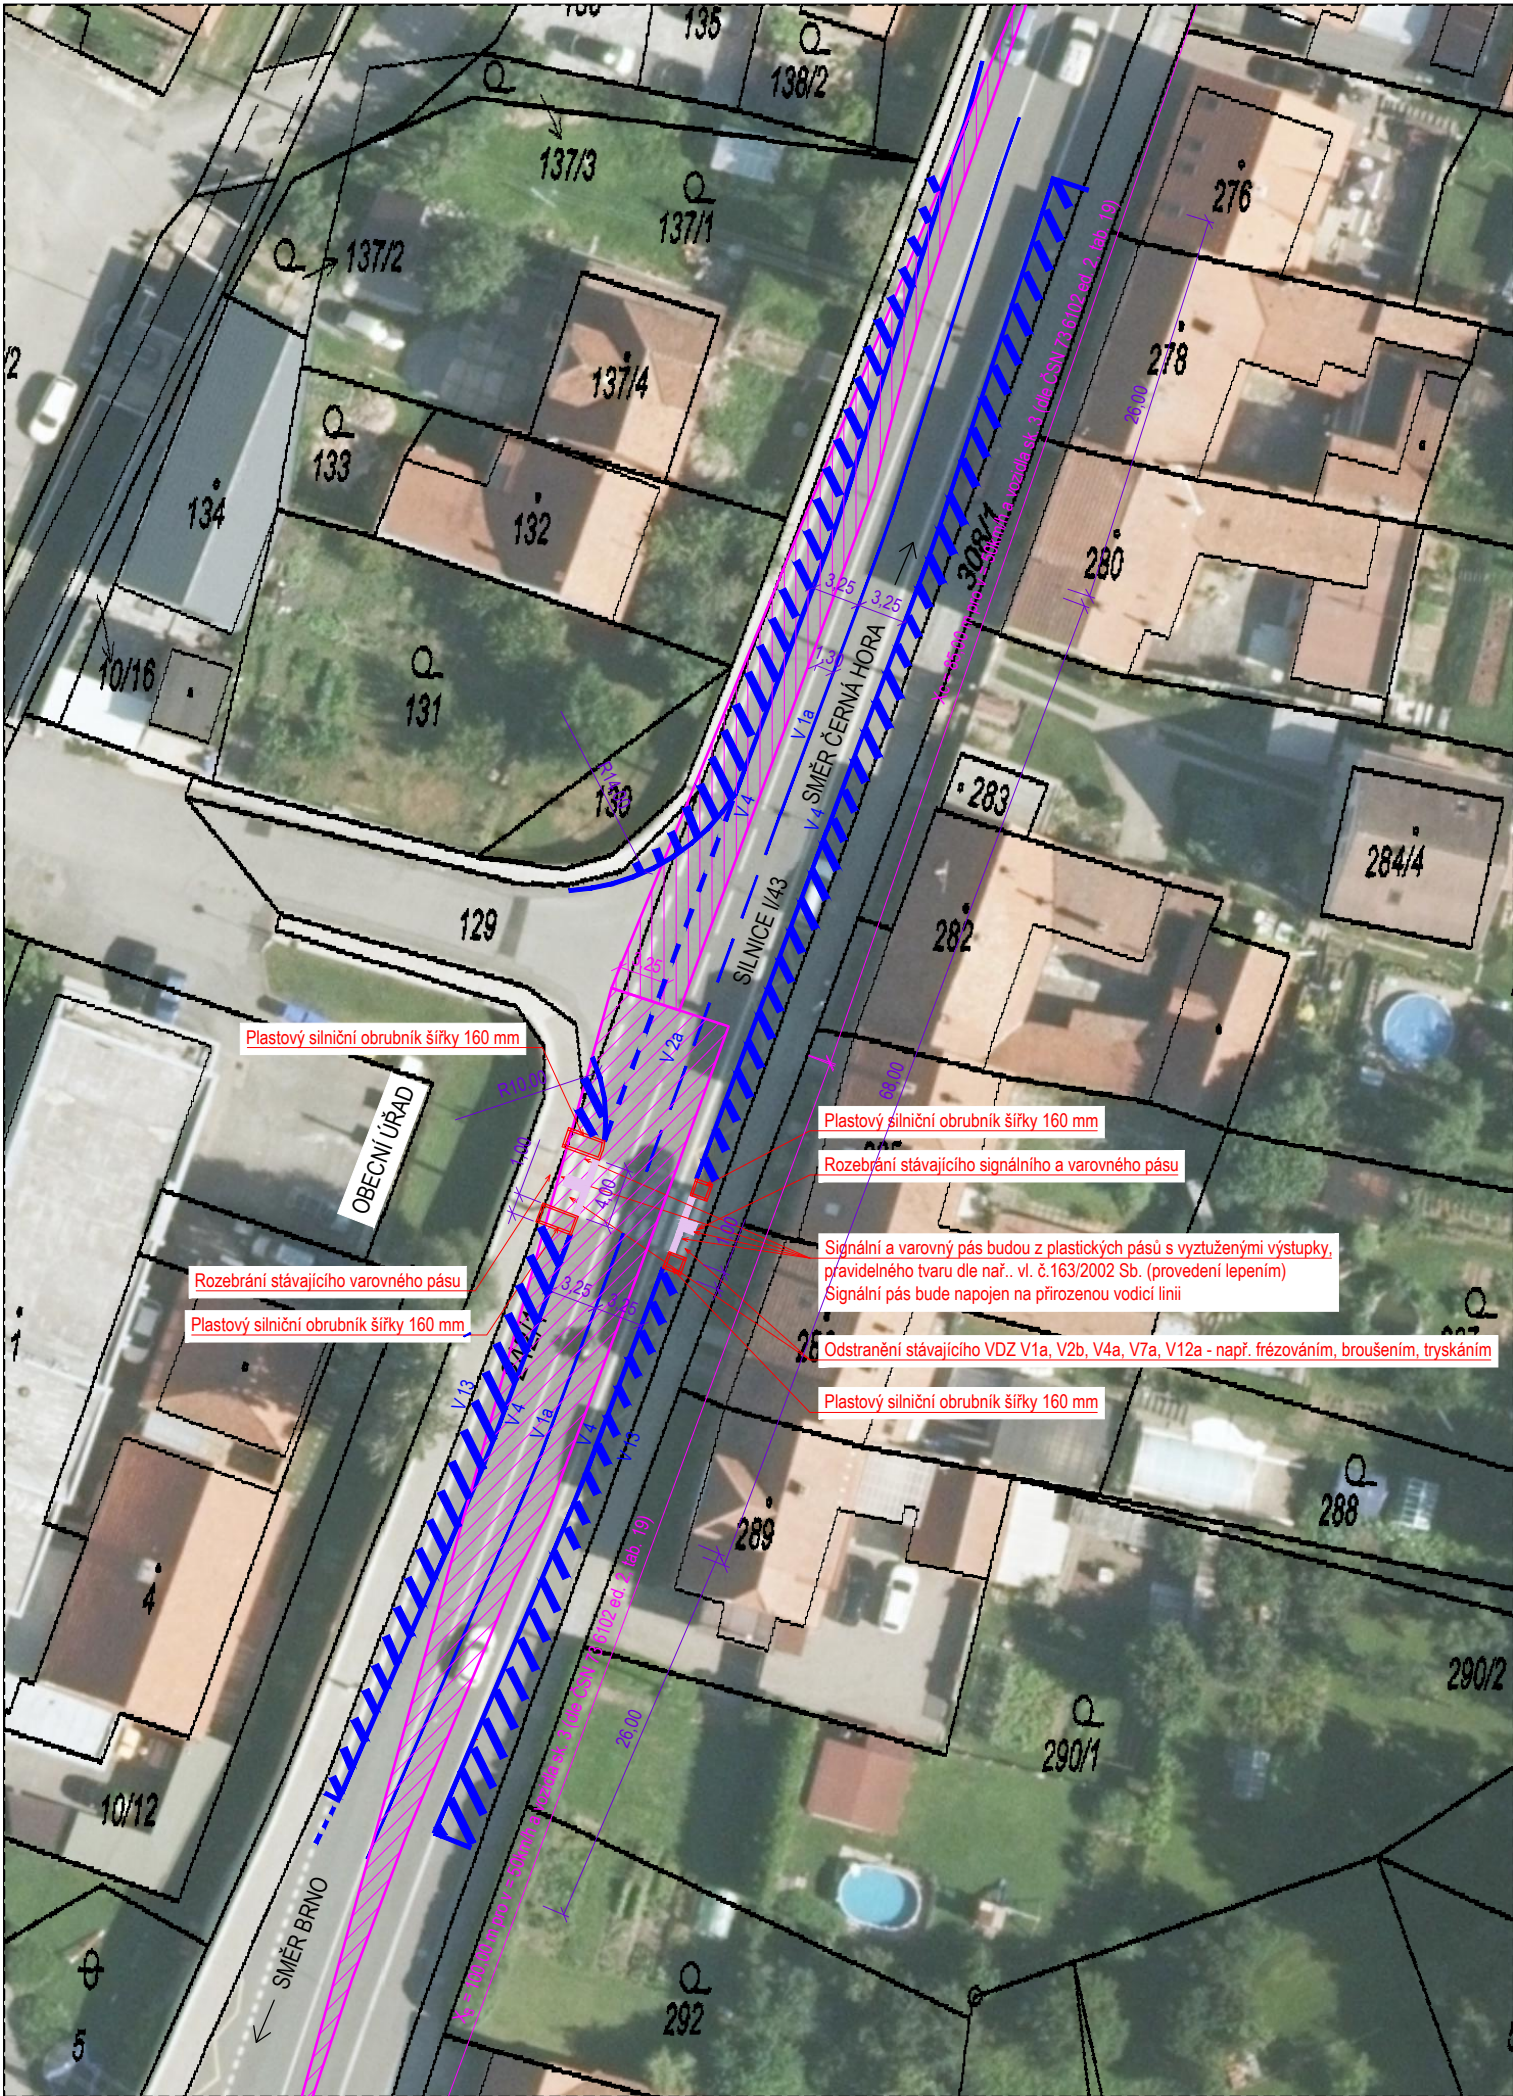

V záměru je navrženo vyosení jízdních pruhů o 1,3 m.
Rozšíření s náběhy bylo provedeno náběhovým klínem o sklonu 1:20.
Je zde potřeba upravit dopravní prostor tak, aby došlo k vyhovujícím rozhledovým poměrům v křižovatce.
V místě napojení komunikace vedoucí od obecního úřadu na silnici I. třídy, na níž se nachází přechod pro chodce.

Vyosení je provedeno pomocí nového VDZ a plastových silničních obrub.
V rámci použití VDZ V13, lze zvážit případné doplnění dopravního zařízení č. Z5.

Budou zde rozebrány stávající varovný a signální pás - nahrazení betonovou dlažbou dle stav. stavu.
Nahrazeno signálním a varovným pásem z plastických pásů - nalepení na vozovku..

Šířka jízdních pruhů byla v místě úprav zúžena na 3,25 m.
Nebylo navrženo nové svislé dopravní značení.
Ve stávajícím stavu je na přechod pro chodce dostatečně upozorněno.

Legenda

- 2230/1 Hranice parcel - katastrální mapa
- Navržené silniční plastové obrubníky šířky 160 mm - budou plynule napojeny na stávající bet. obruby
- Navržené VDZ

- Rozhledové trojúhelníky

Řešení rozhledových trojúhelníků dle ČSN 73 6102 ed. 2, čl. 5.2.9.1.11.

- Rozhledy řešeny pro dovolenou rychlost 50 km/h.
- Hodnoty X_B a X_C viz tab. 19 v ČSN 73 6102 ed.2. Uvažována vozidla skupiny 3.
- V rozhledovém trojúhelníku nejsou překážky v rozhledu.

Po úpravě a pro rychlost 50 km/h rozhledové poměry vyhoví.

MĚŘÍTKO 1:500

Vypracoval: Ing. Lukáš Valeček

l.valecek@seznam.cz

+420 724 921 973

Podkladová data (Ortofoto) TopGis, s.r.o. smí být používána pouze pro navigační a přehledové účely mapového portálu. Veškerá práva vyhrazena. Podkladová mapa © TopGis, s.r.o.

NÁZEV PROJEKTU:	DOPRAVNĚ-INŽENÝRSKÁ OPATŘENÍ LAŽANY
PŘÍLOHA:	SITUACE - ŘEŠENÍ POMOCÍ VYOSENÍ JÍZDNÍCH PRUHŮ
DATUM:	05/2023