
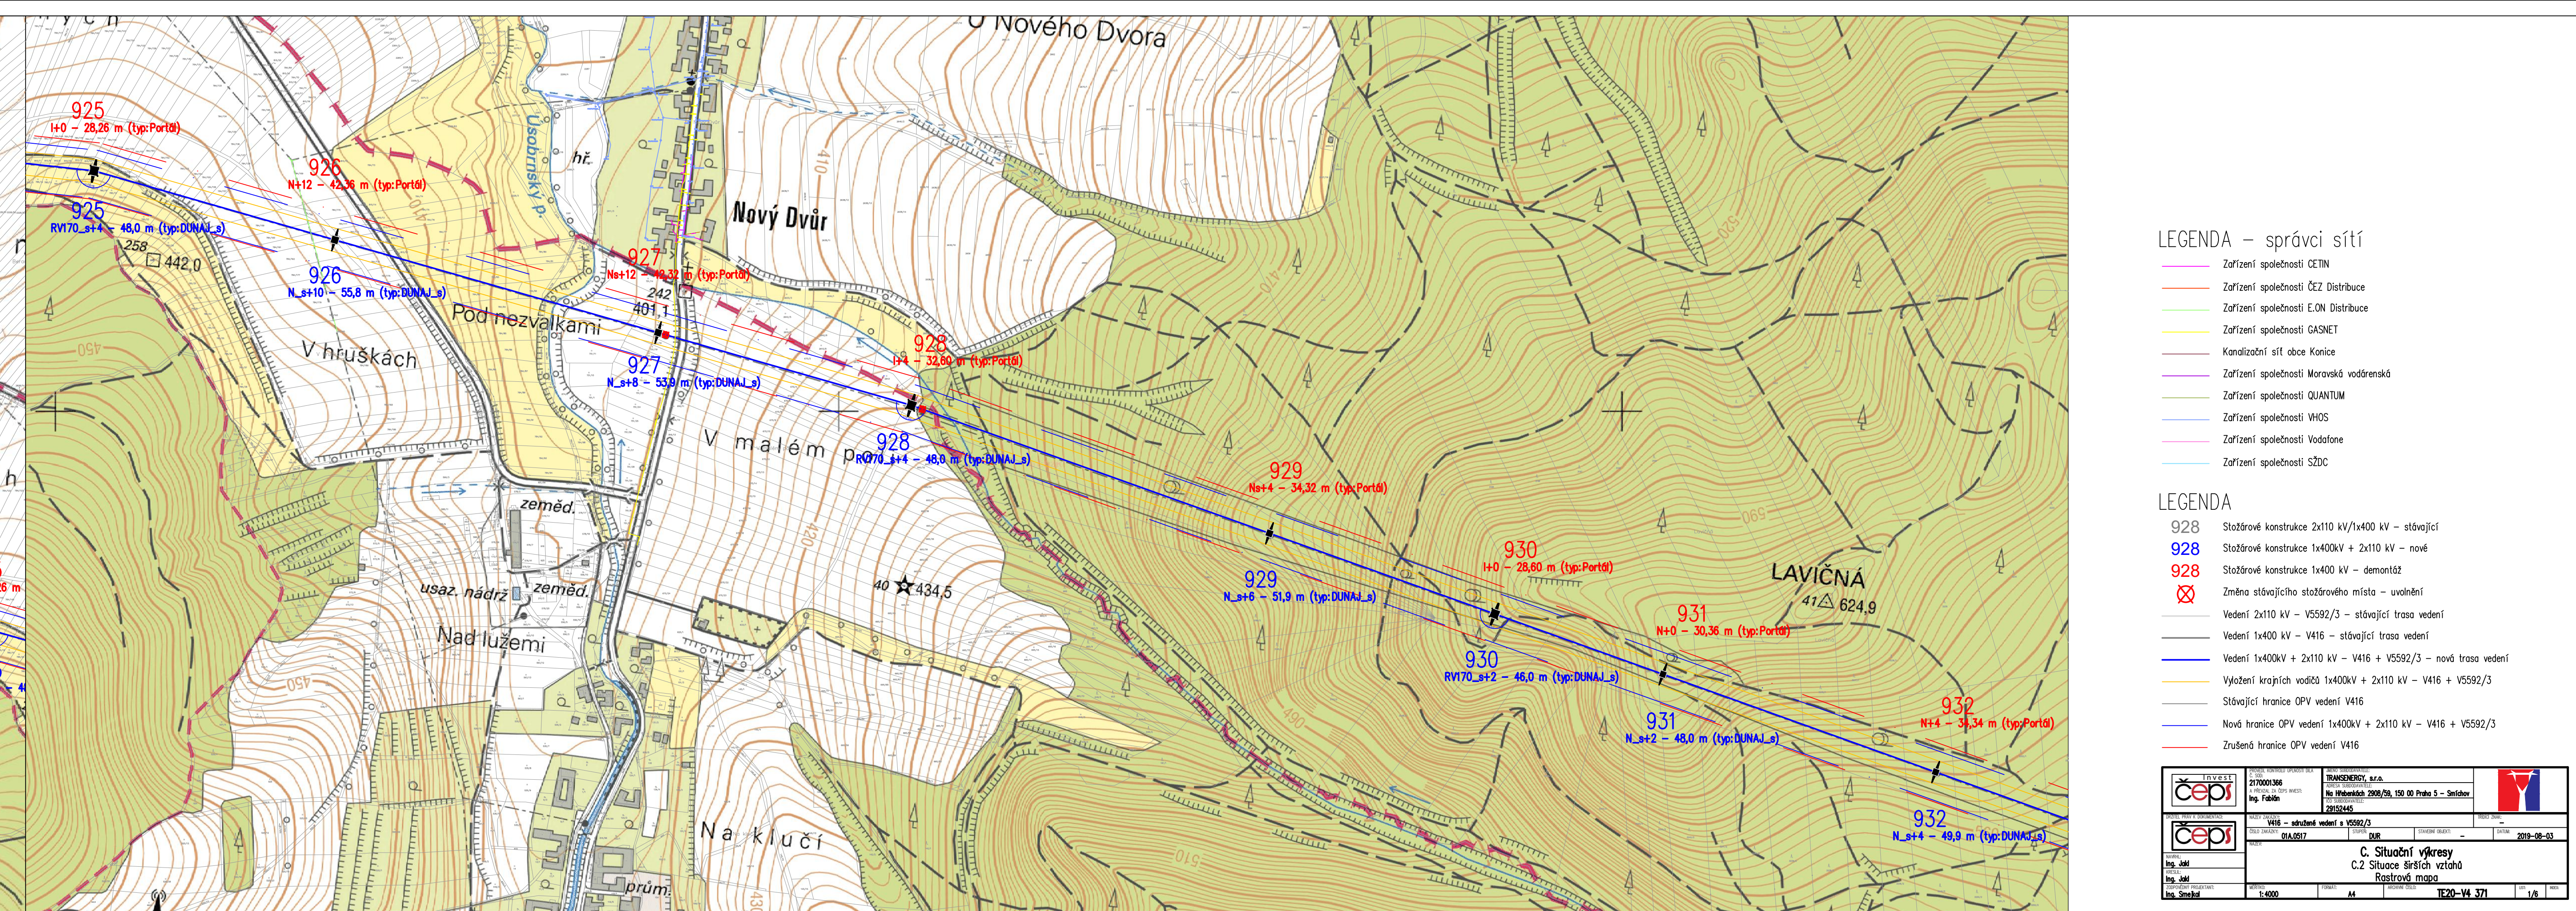


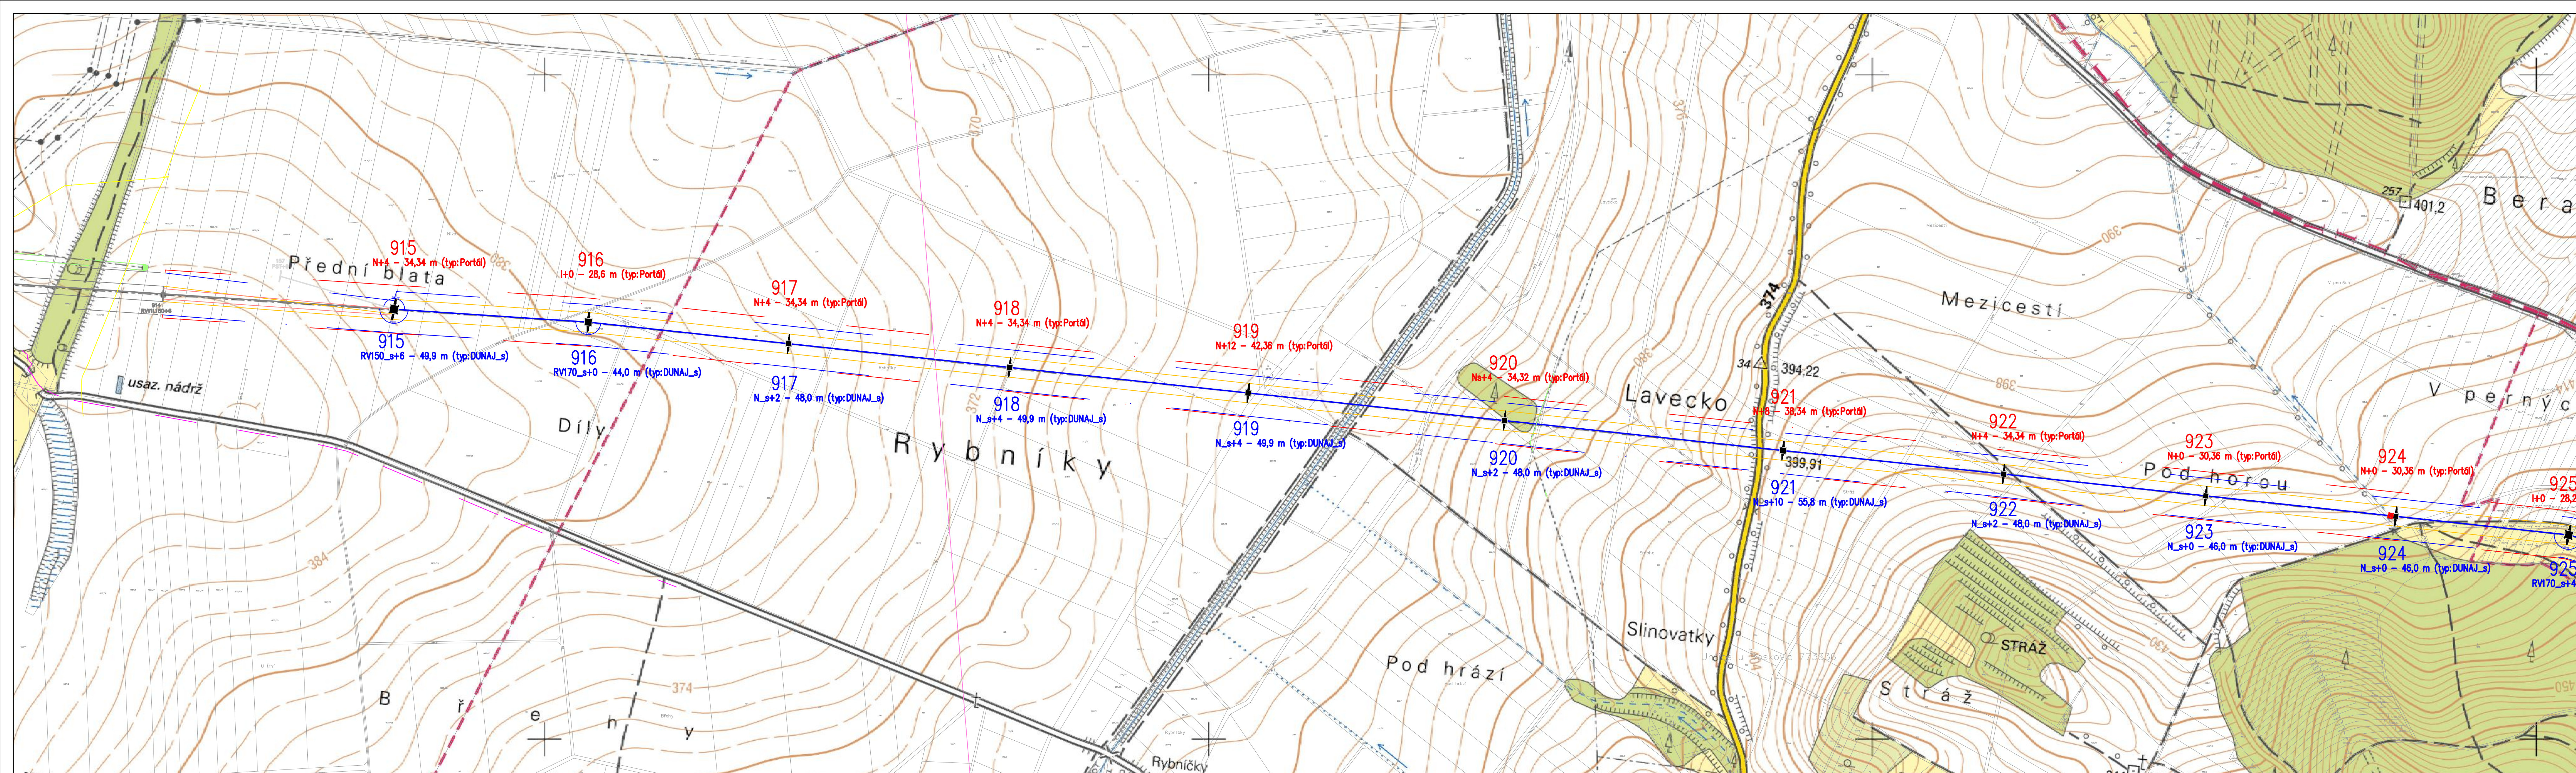


LEGENDA – správci sítí



- Zařízení společnosti ČETIN
- Zařízení společnosti ČEZ Distribuce
- Zařízení společnosti E.ON Distribuce
- Zařízení společnosti GASNET
- Kanalizační síť obce Konice
- Zařízení společnosti Moravská vodárenská
- Zařízení společnosti QUANTUM
- Zařízení společnosti VHOS
- Zařízení společnosti Vodafone
- Zařízení společnosti SŽDC

LEGENDA

- 928 Stožárové konstrukce 2x110 kV/1x400 kV – stávající
- 928 Stožárové konstrukce 1x400kV + 2x110 kV – nové
- 928 Stožárové konstrukce 1x400 kV – demontáž
- ⊗ Změna stávajícího stožárového místa – uvolnění
- Vedení 1x110 kV – V5592/3 – stávající trasa vedení
- Vedení 1x400 kV – V416 – stávající trasa vedení
- Vedení 1x400kV + 2x110 kV – V416 + V5592/3 – nová trasa vedení
- Vyznačení krajních vodičů 1x400kV + 2x110 kV – V416 + V5592/3
- Stávající hranice OPV vedení V416
- Nová hranice OPV vedení 1x400kV + 2x110 kV – V416 + V5592/3
- Zrušená hranice OPV vedení V416

čepi TRAVSKÁ 270001366 4. úroveň od této úrovně Ing. Fialka		TRANSENERGY, s.r.o. No. Hlávkových 2908/56, 150 00 Praha 5 – Smíchov 2252445		
MÍSTO: 01A.0517		STAVBA: DÚR		
Ing. Jád		Ing. Jád		C. Situace širších vztahů Rostová mapa
Ing. Smolka		Ing. Smolka		
1:4000		A4		TE20-V4 371 1/6

 

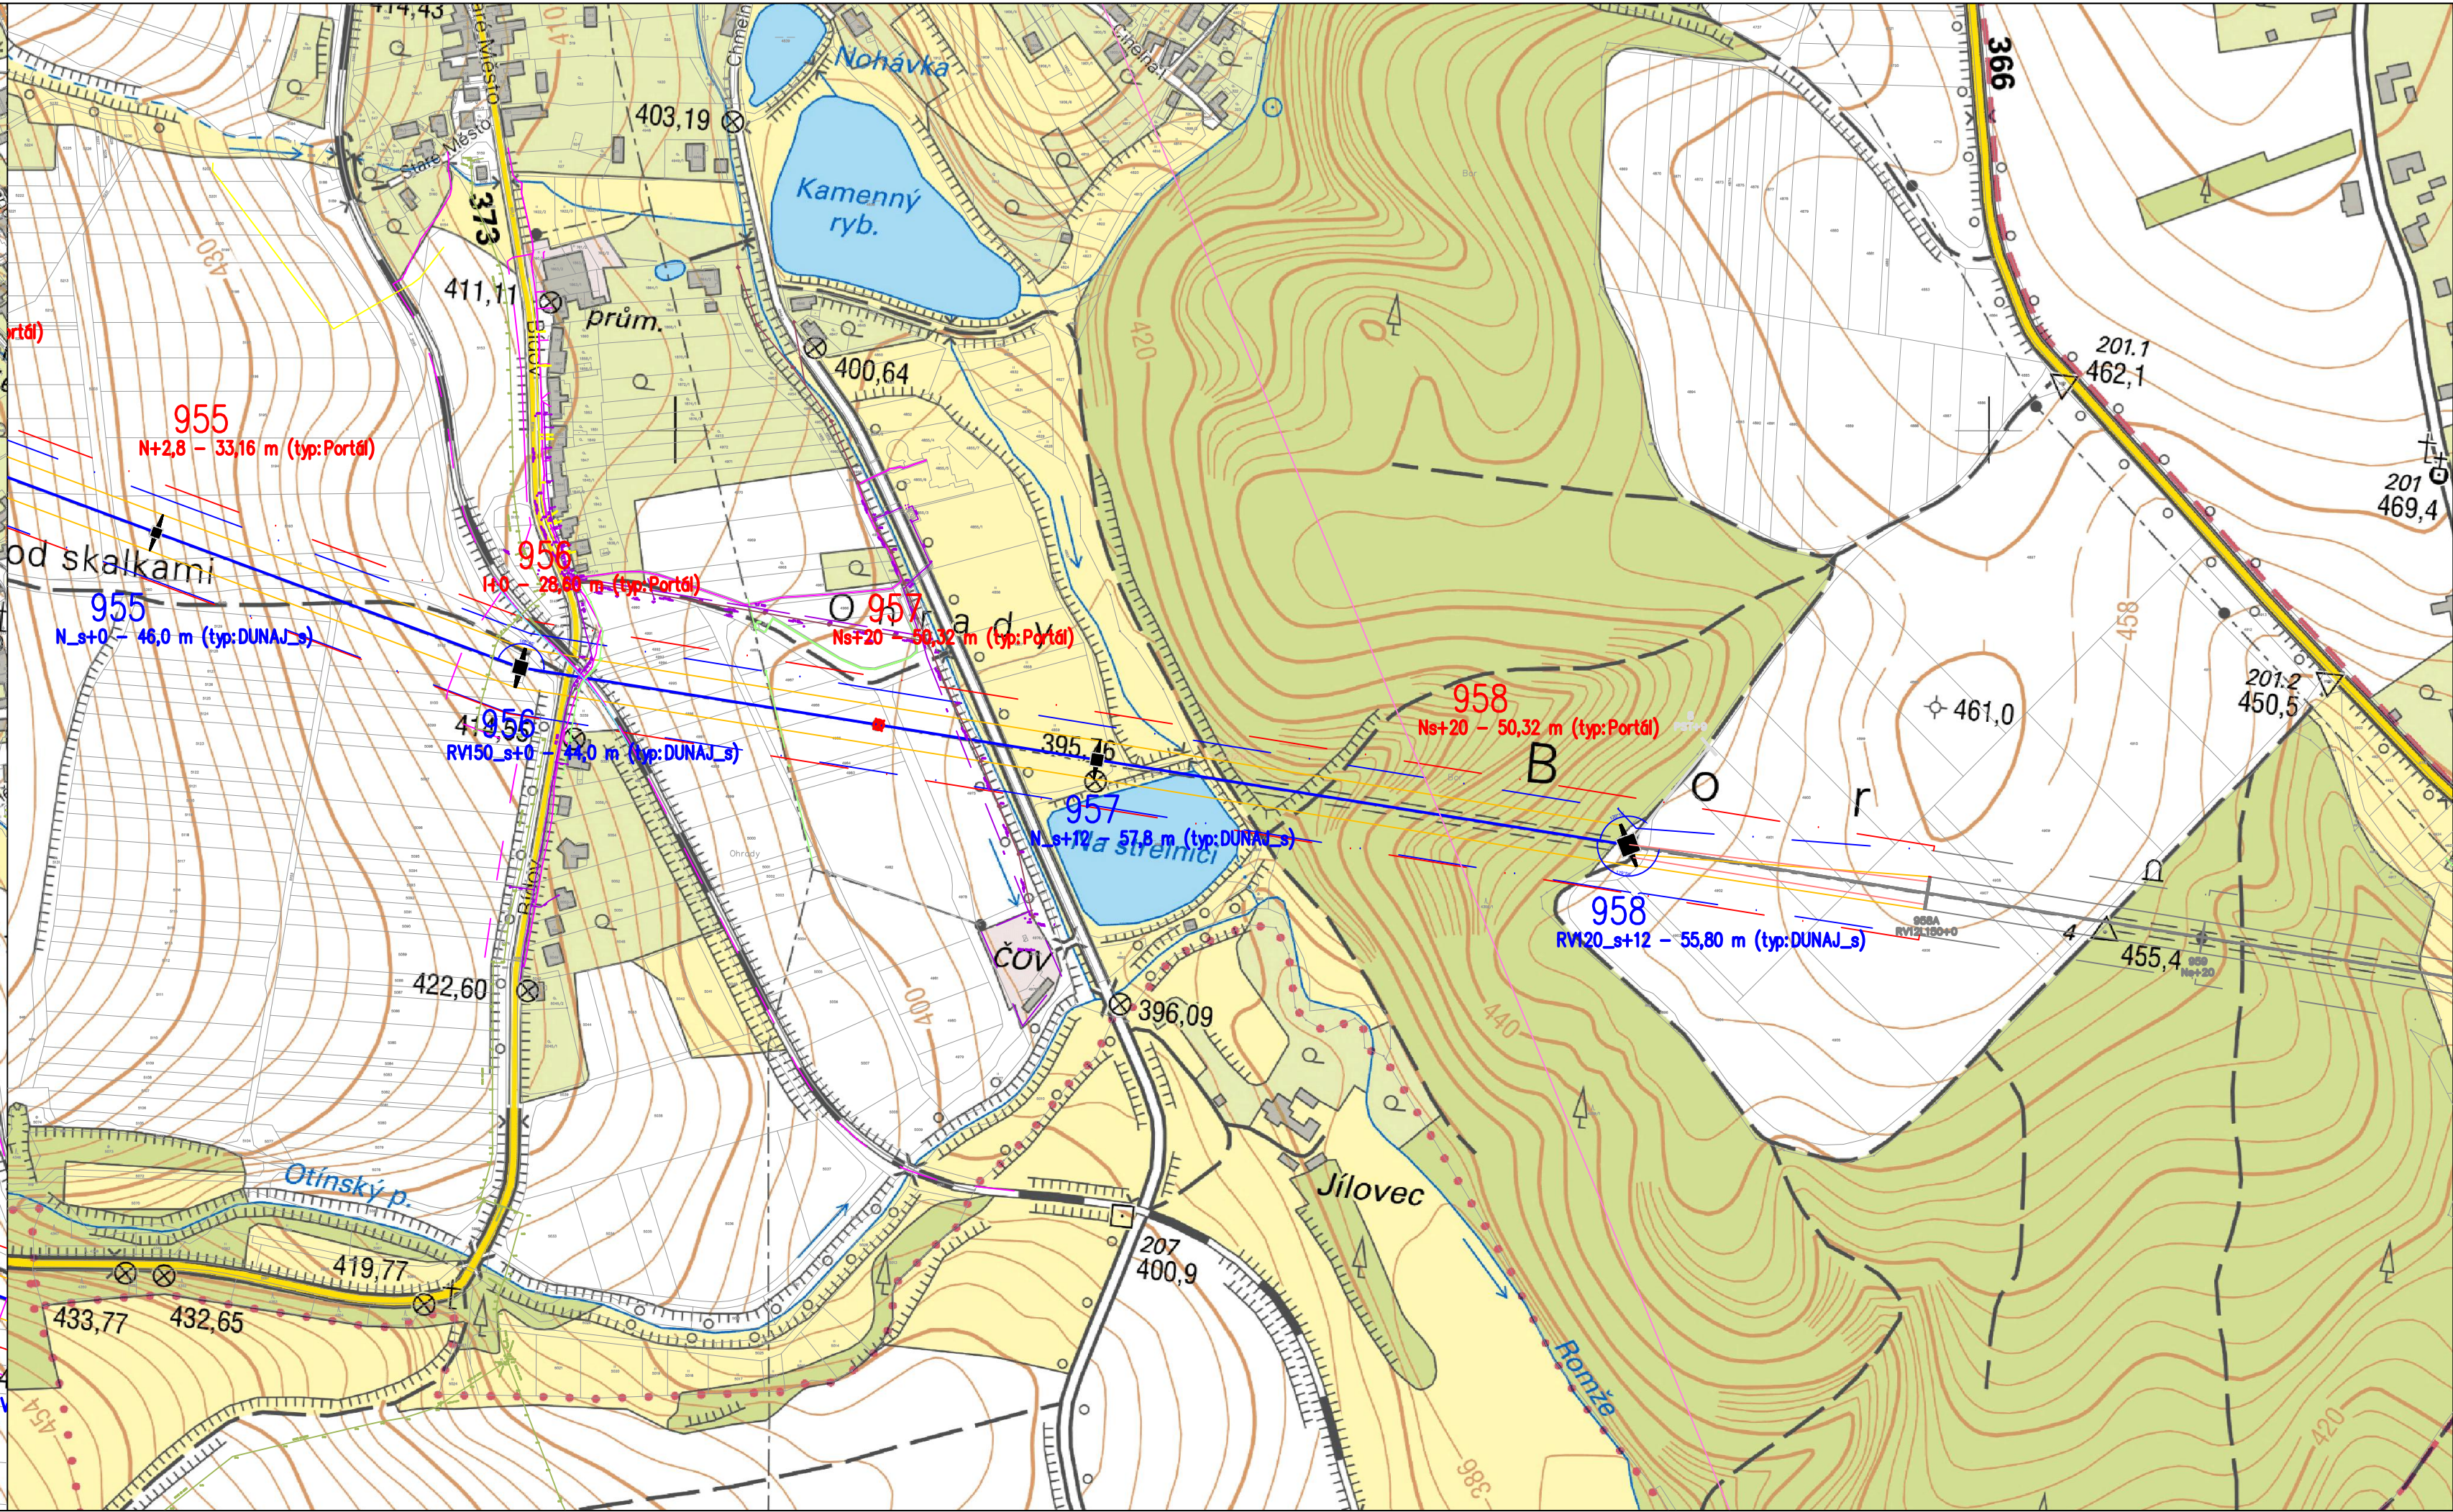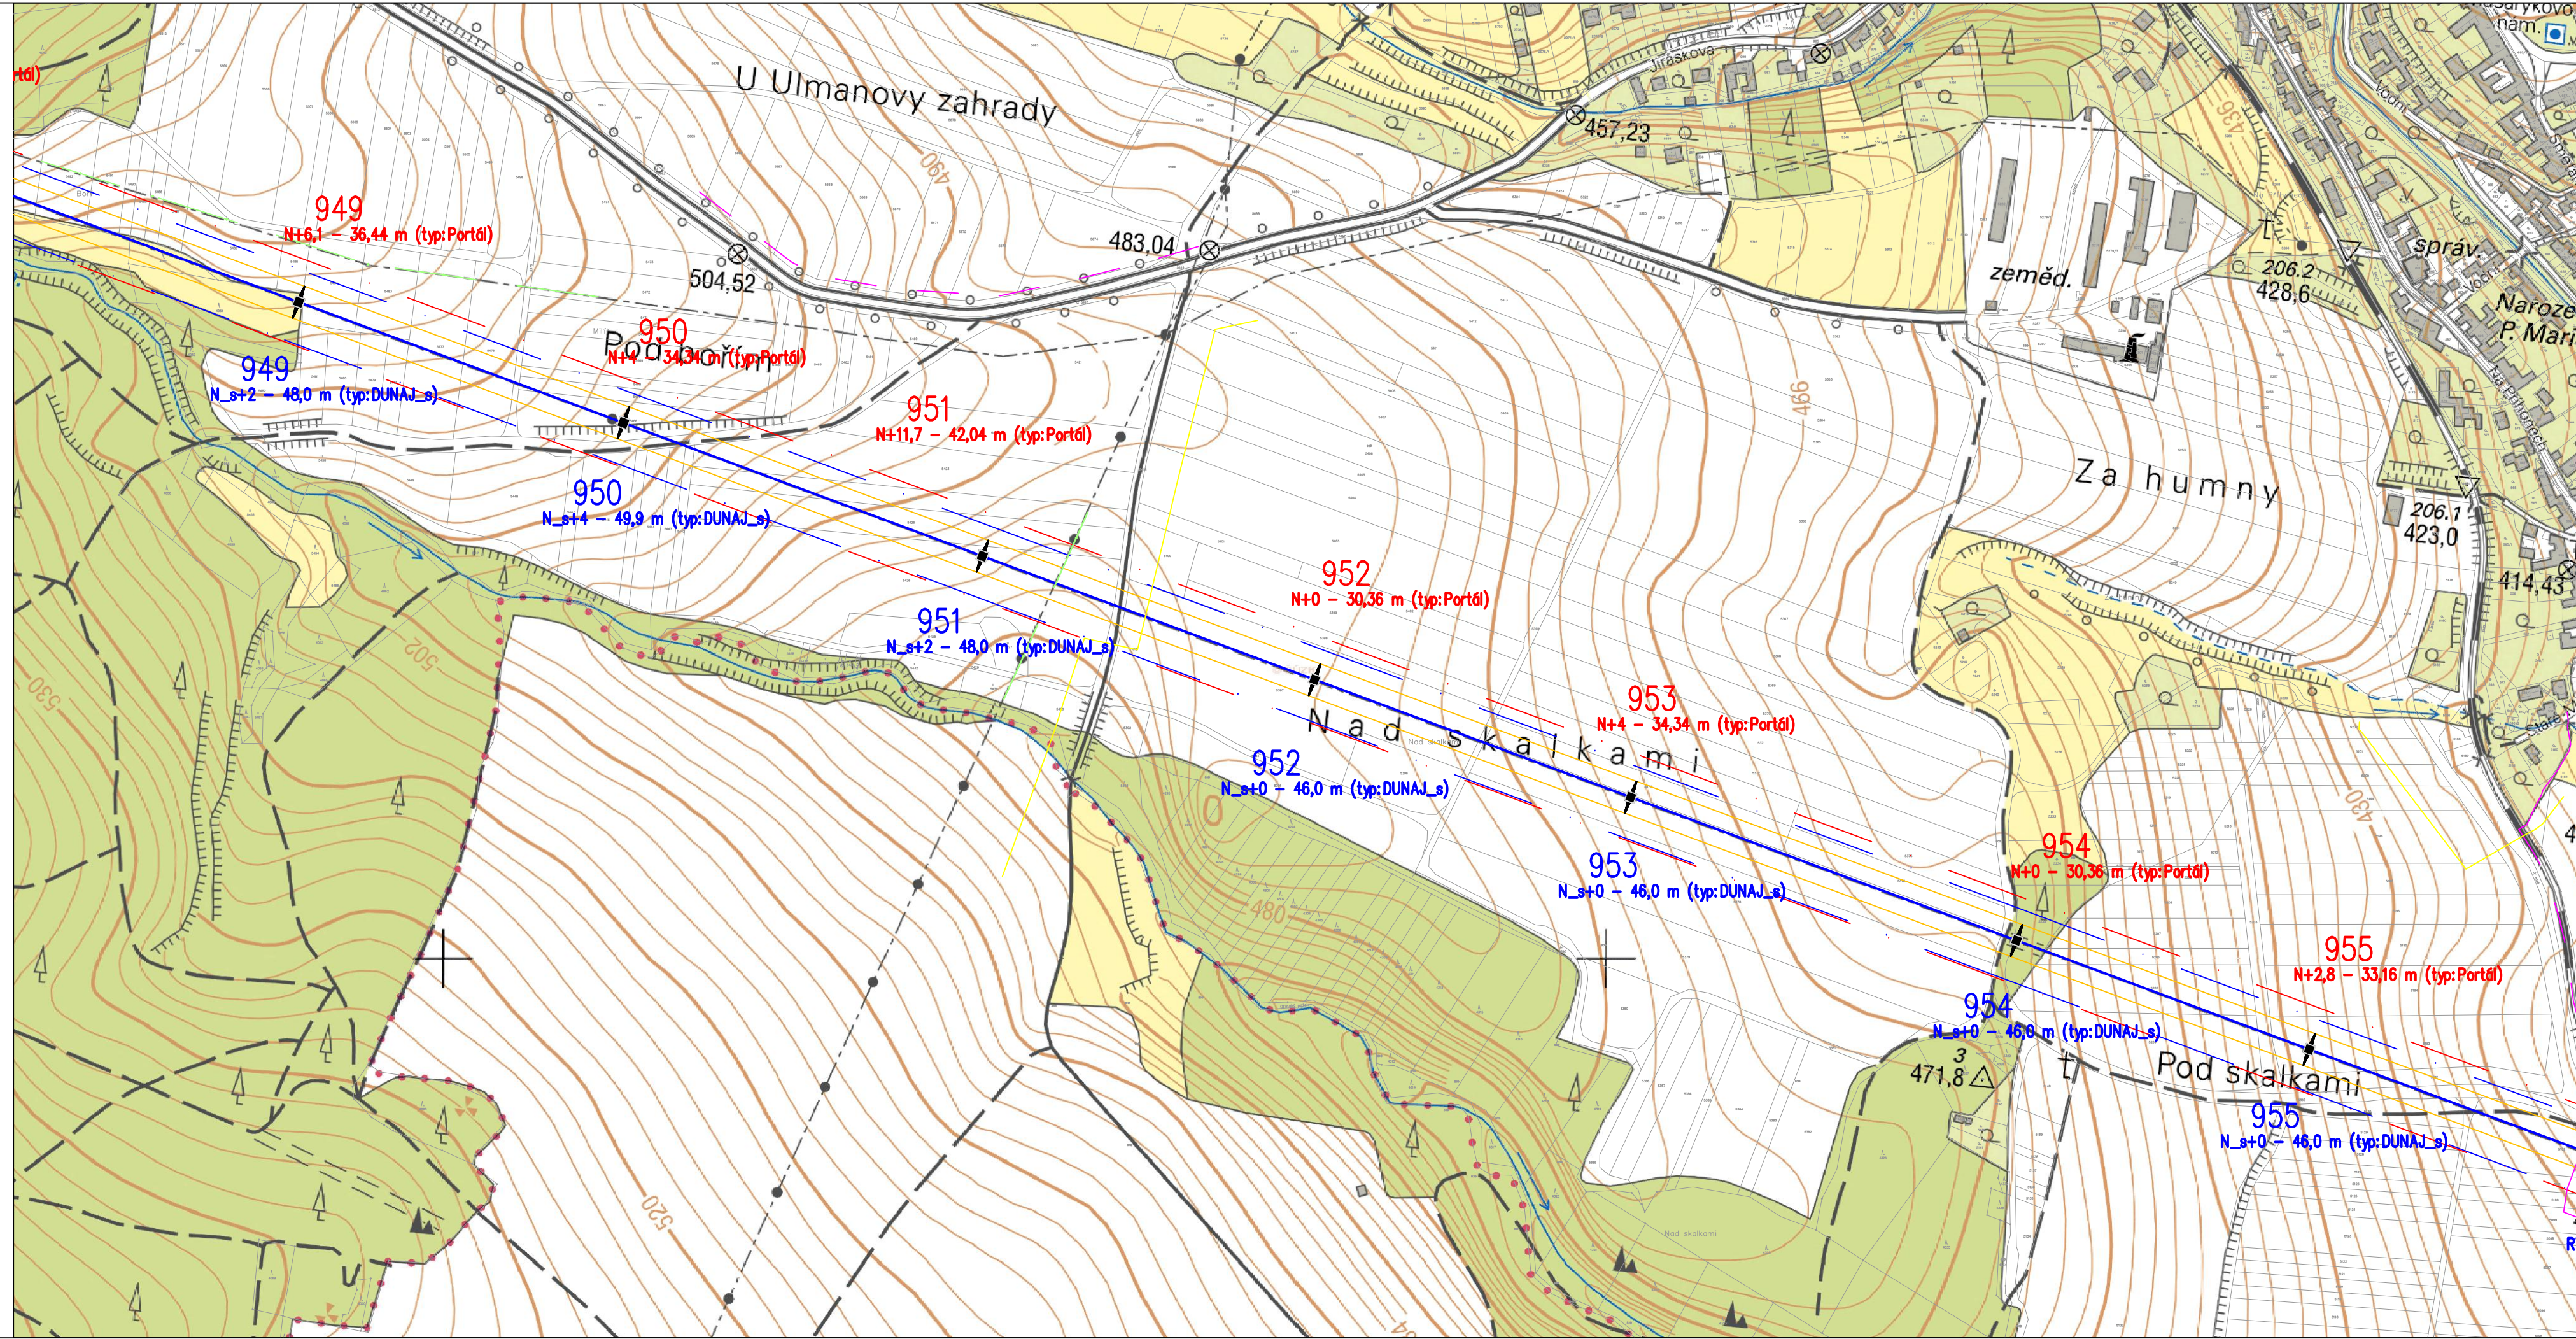

LEGENDA – správci sítí

- Zařízení společnosti CETIN
- Zařízení společnosti ČEZ Distribuce
- Zařízení společnosti E.ON Distribuce
- Zařízení společnosti GASNET
- Kanalizační síť obce Konice
- Zařízení společnosti Moravská vodárenská
- Zařízení společnosti QUANTUM
- Zařízení společnosti VHOS
- Zařízení společnosti Vodafone
- Zařízení společnosti SŽDC

LEGENDA

- 928 Stožárové konstrukce 2x110 kV/1x400 kV – stávající
- 928 Stožárové konstrukce 1x400kV + 2x110 kV – nové
- 928 Stožárové konstrukce 1x400 kV – demontáž
- ☒ Změna stávajícího stožárového místa – uvolnění
- Vedení 2x110 kV – V5592/3 – stávající trasa vedení
- Vedení 1x400 kV – V416 – stávající trasa vedení
- Vedení 1x400kV + 2x110 kV – V416 + V5592/3 – nová trasa vedení
- Vyložení krajních vodičů 1x400kV + 2x110 kV – V416 + V5592/3
- Stávající hranice OPV vedení V416
- Nová hranice OPV vedení 1x400kV + 2x110 kV – V416 + V5592/3
- Zrušená hranice OPV vedení V416

Invest ceps	270001366 Ing. Fabián	TRANSENERGY, s.r.o. Výzkumný ústav Ing. Fabián 29152445	
	Návrhová dokumentace 29152445		
ceps	V416 – sdružené vedení s V5592/3 01A.0517	DUR	2019-08-03
C. Situační výkresy C.2 Situace širších vztahů Rastrová mapa			
Měřítko: 1:4000		Formát: A4	Strana: 3/6