




Damice - okres Karlovy Vary



 PROTRACO s.r.o. DOPRAVNÍ INŽENÝRING	Vypracoval Bc. Lukáš Popovič l.popovic@protraco.cz +420737968928		Datum 04/2026
			Formát A3
			Měřítko 1:1 000
	Příloha Zájmové území		Č. Přílohy 1

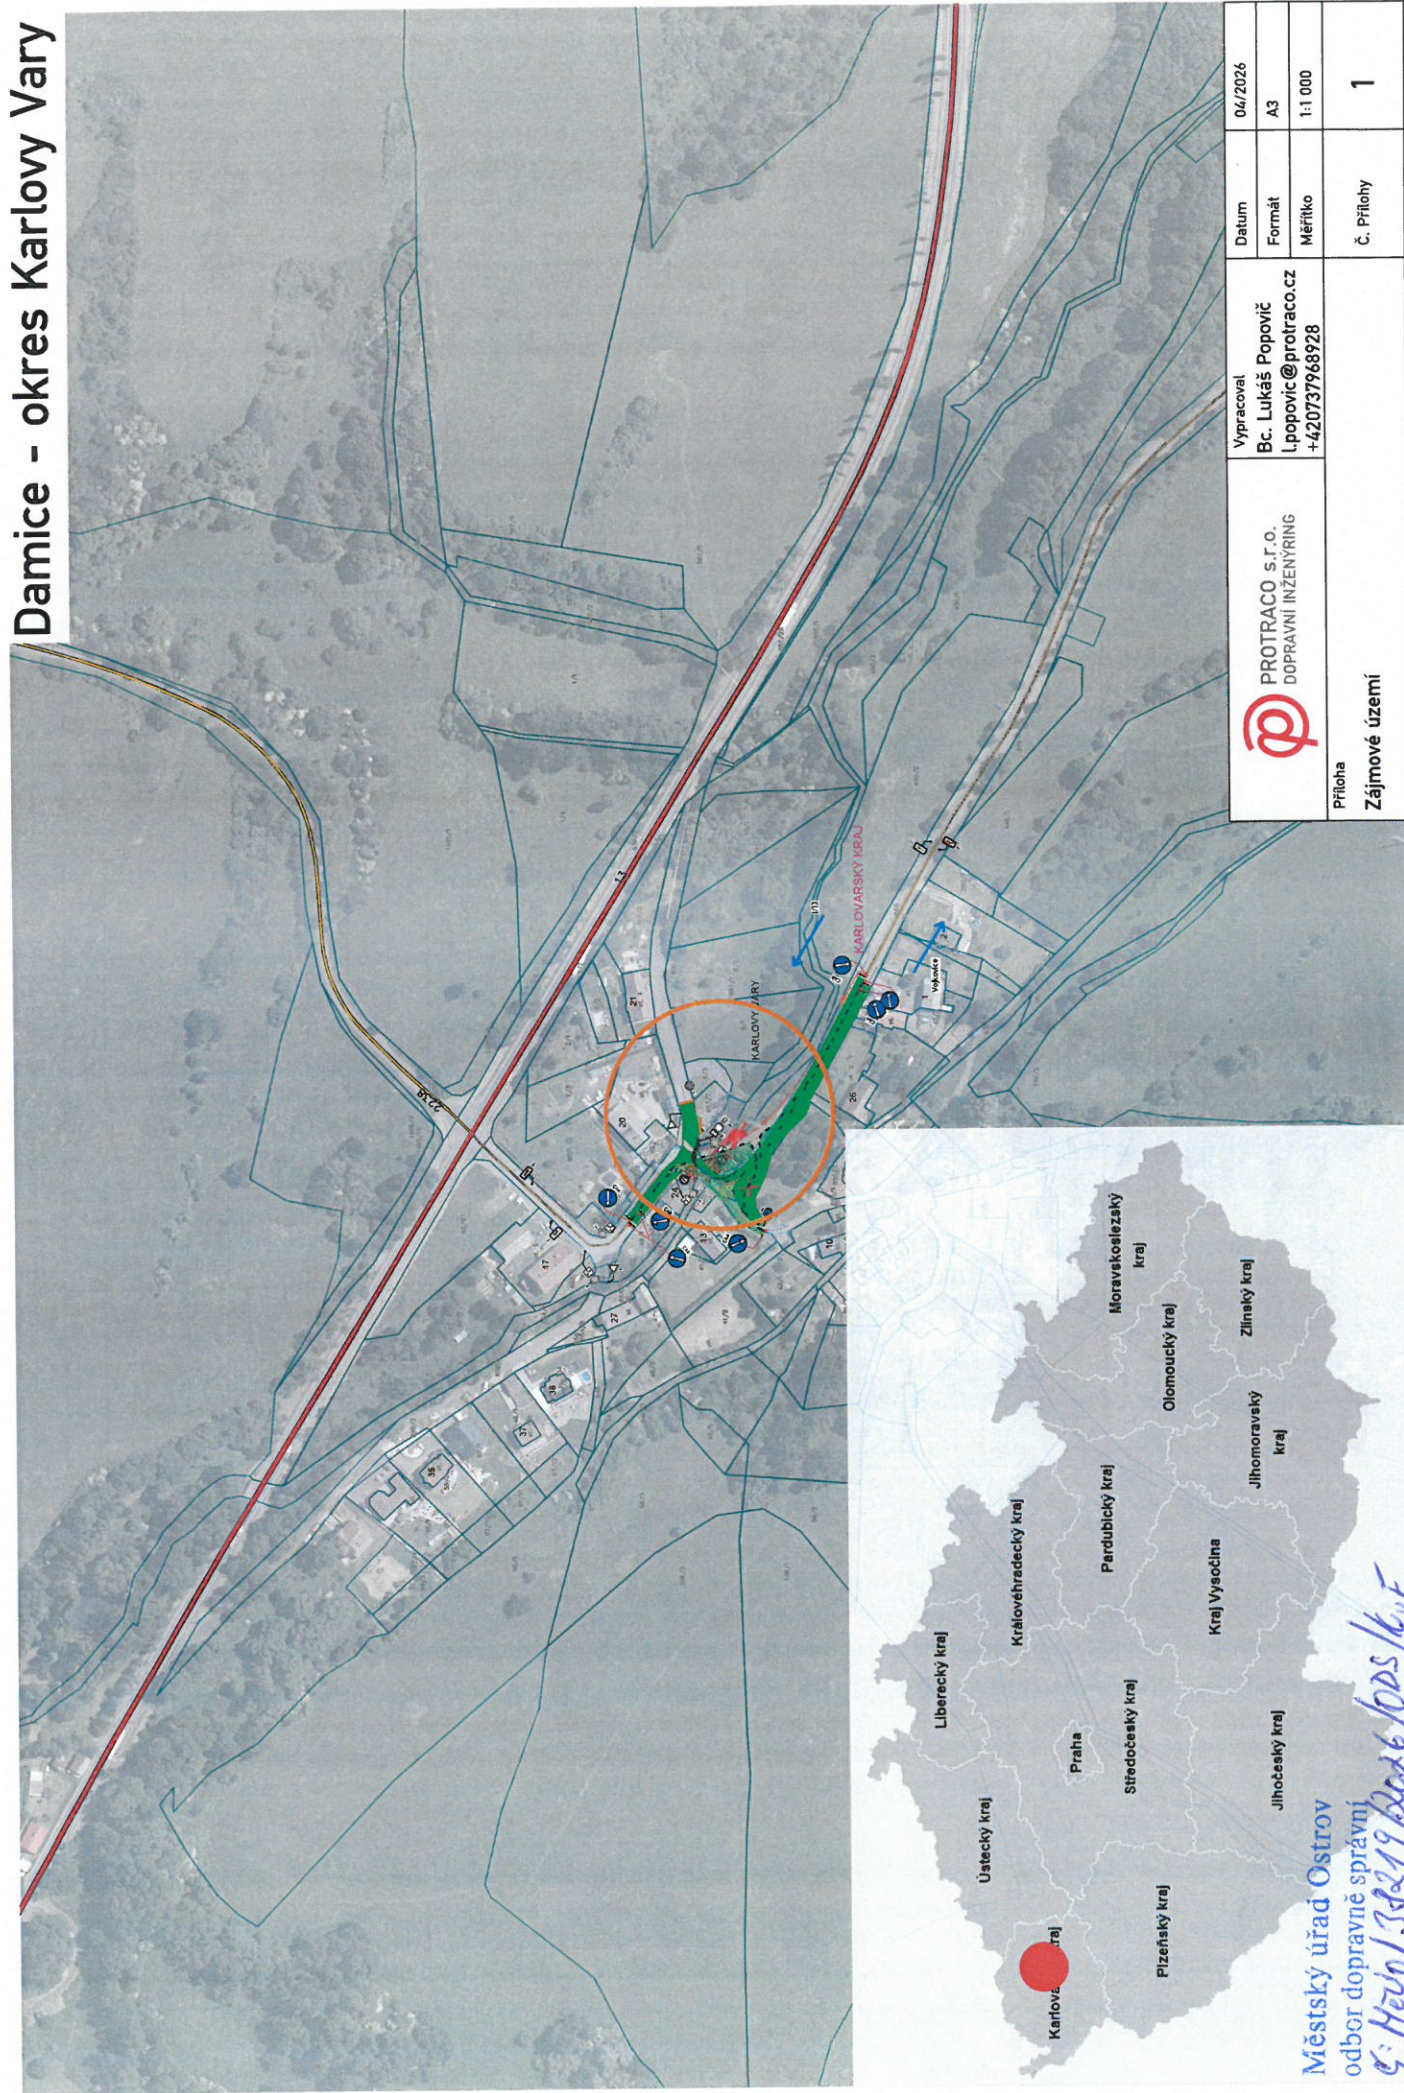


Městský úřad Ostrov
odbor dopravně správní
g: Hrdlo/38219/2026/pds/kvE
10.8.2026 11:8 Oks1

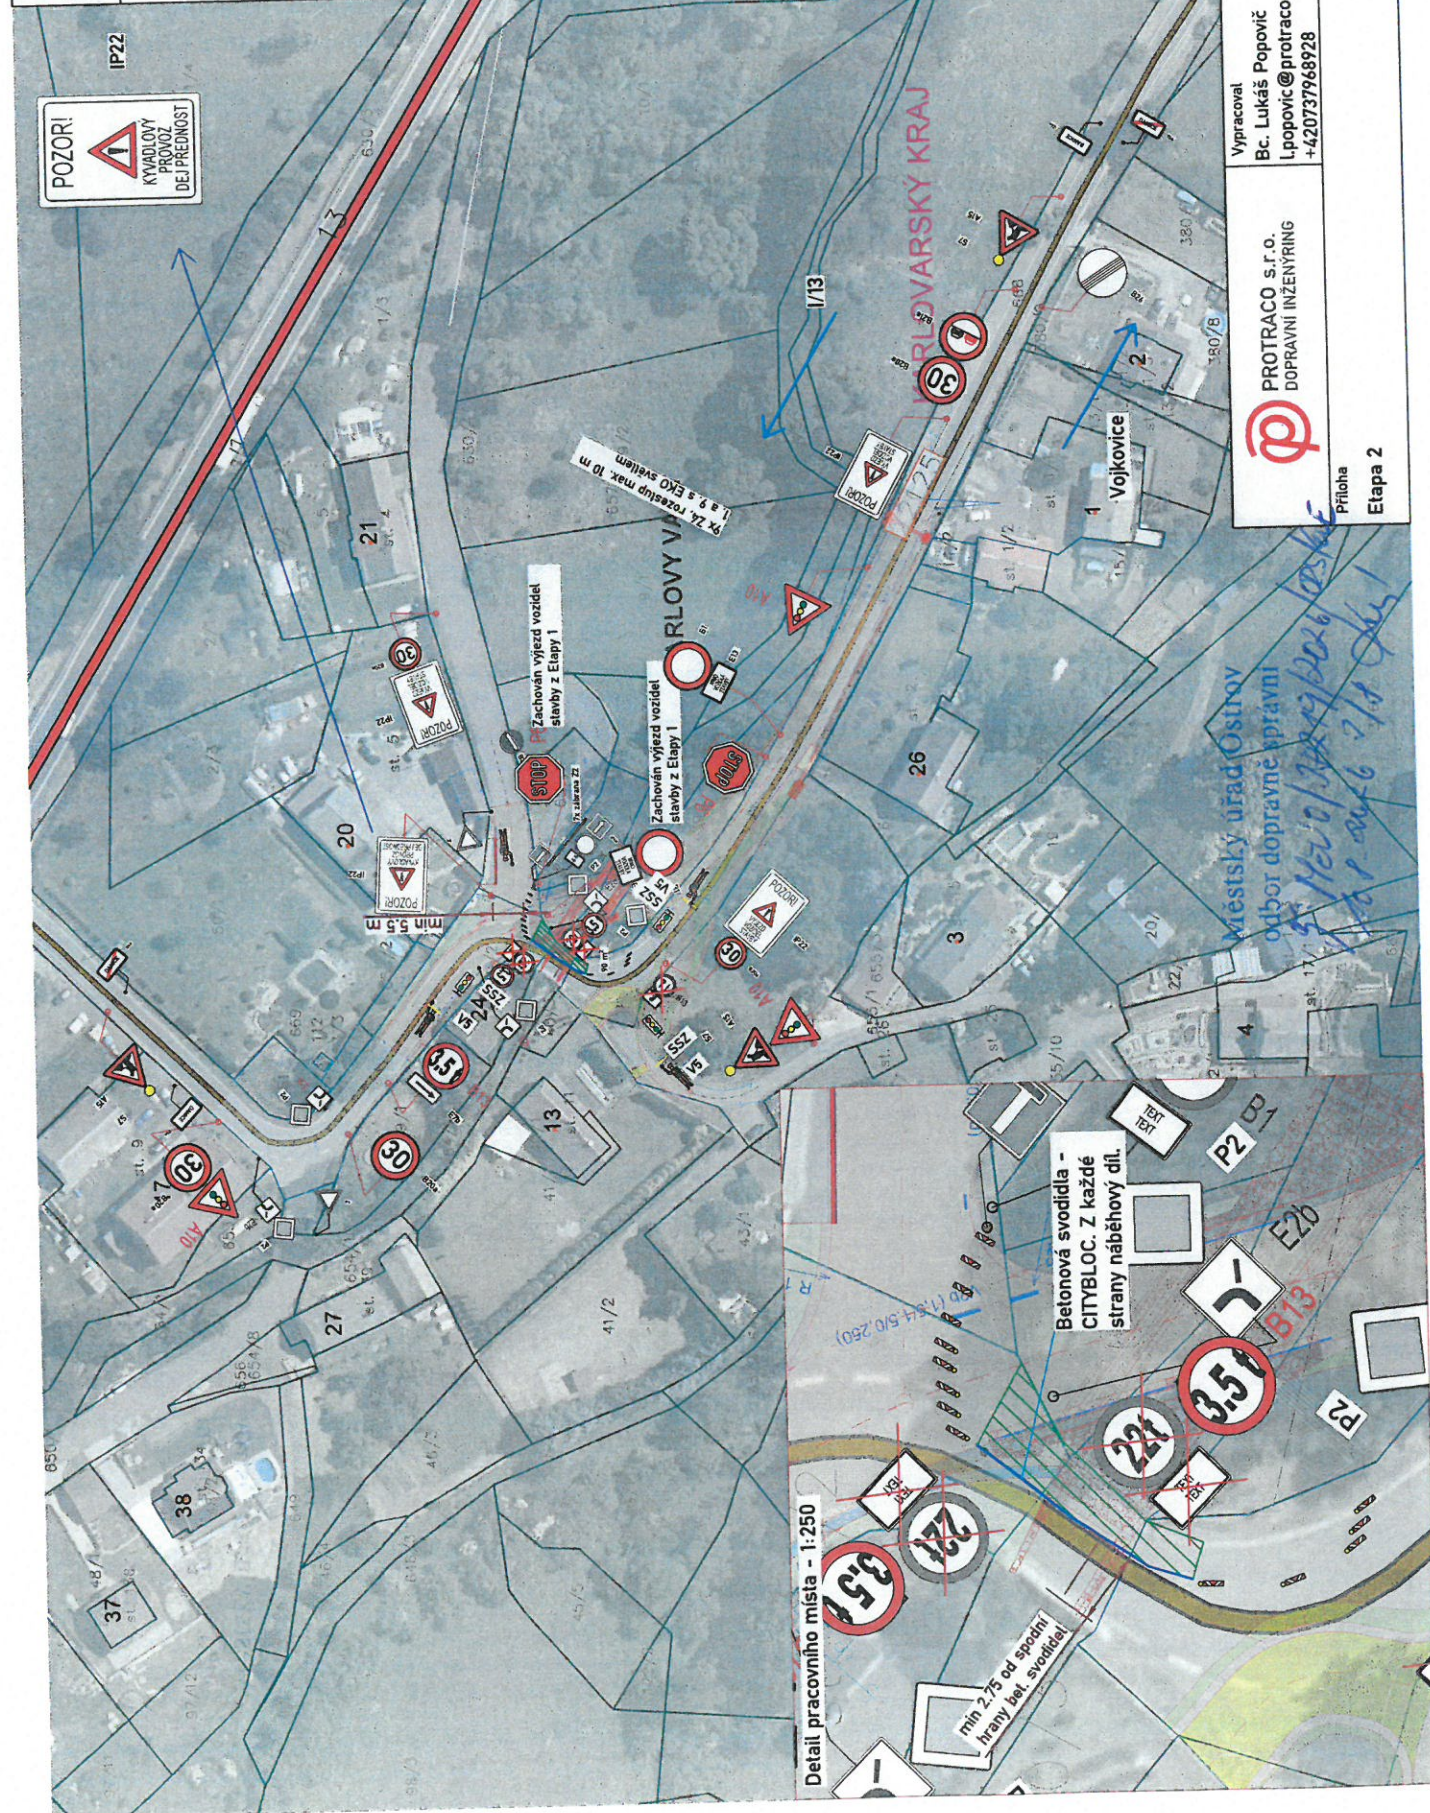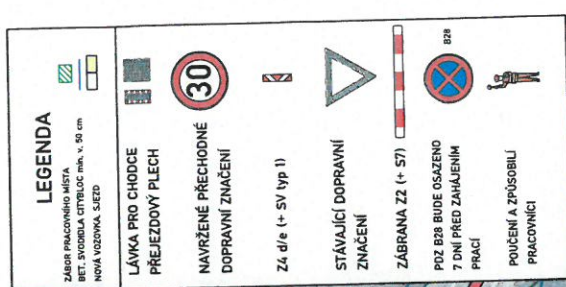

 PROTRACO s.r.o. DOPRAVNÍ INŽENÝRING	Vypracoval	Datum	06/2026
	Bc. Lukáš Popovič	Formát	A3
	Lpopovic@protraco.cz +420737968928	Měřítko	1:1000
Příloha Etapa 2		č. Přílohy	3


LEGENDA	
	ZÁBOR PRACOVNÍHO MÍSTA
	BET. SVOIDLA ÚTULNIC min. v. 50 cm
	NOVÁ VOZOVNA, ZÁŘEZ
	HRANA PŘEJEZDU
	LÁVKA PRO CHODCE
	PŘEZDVOVÝ PLECH
	NAVRŽENÉ PŘECHODNÉ DOPRAVNÍ ZNAČENÍ
	Z4 dle (+ SV typ 1)
	STÁVAJÍCÍ DOPRAVNÍ ZNAČENÍ
	ZÁBRANA Z2 (+ S7)
	POZ B28 BUDE OSAŽENO 7 DNÍ PŘED ZAHÁJENÍM PRACÍ
	POUČENÍ A ZPŮSOBILÍ PRACOVNÍCI

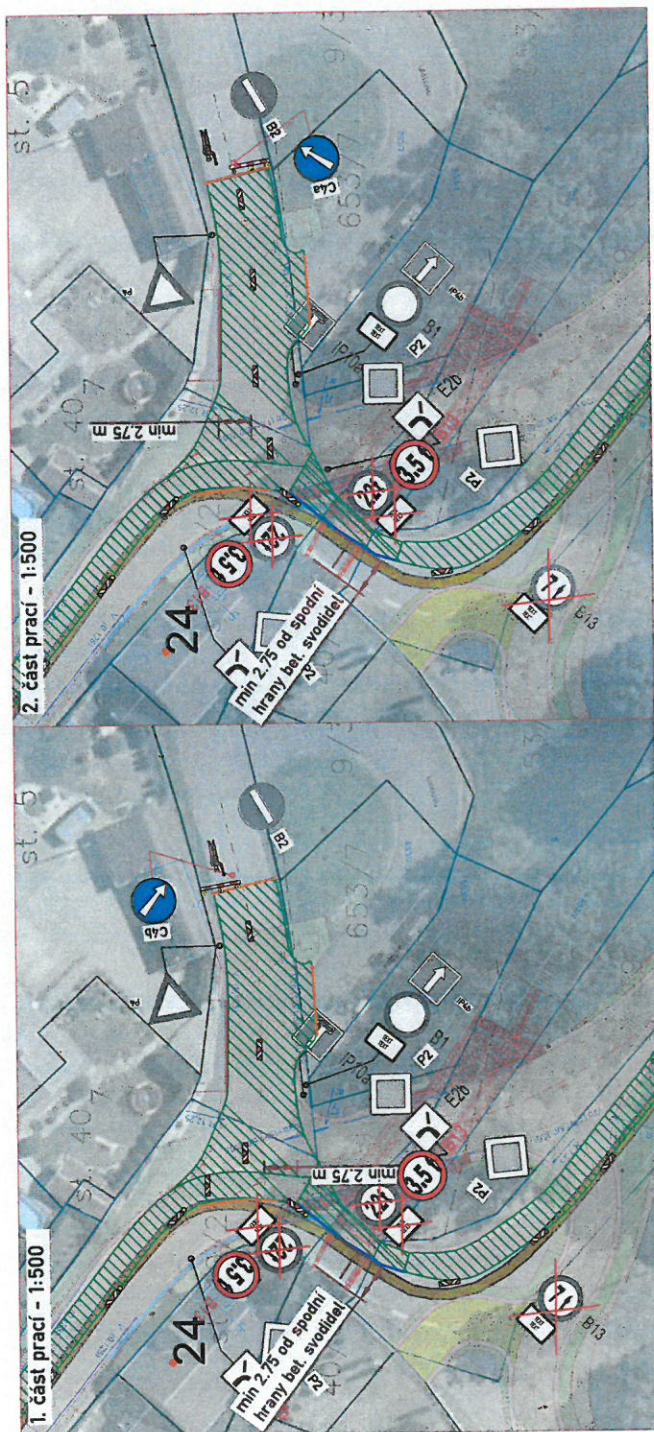

Městský úřad Ostrov
odbor dopravně správní
J: HZ10/18219/2026/025/kvĚ
10.8. 2026 J/8 Kev1

 PROTRACO s.r.o. DOPRAVNÍ INŽENÝRING	Vypracoval	Datum	06/2026
	Bc. Lukáš Popovič Lpopovic@protraco.cz	Formát	A3
	+420737968928	Měřítko	1:1000
Příloha	č. Přílohy		5
Etapa 3 - detail pracovních míst u točny autobusu			

	Vypracoval Bc. Lukáš Popovič lpopovic@protraco.cz +420737968928			Datum	06/2026
	PROTRACO s.r.o. DOPRAVNÍ INŽENÝRING			Formát	A3
	Příloha Etapa 4 - situace širších vztahů			Měřítko	1:1000
				Č. Přílohy	6

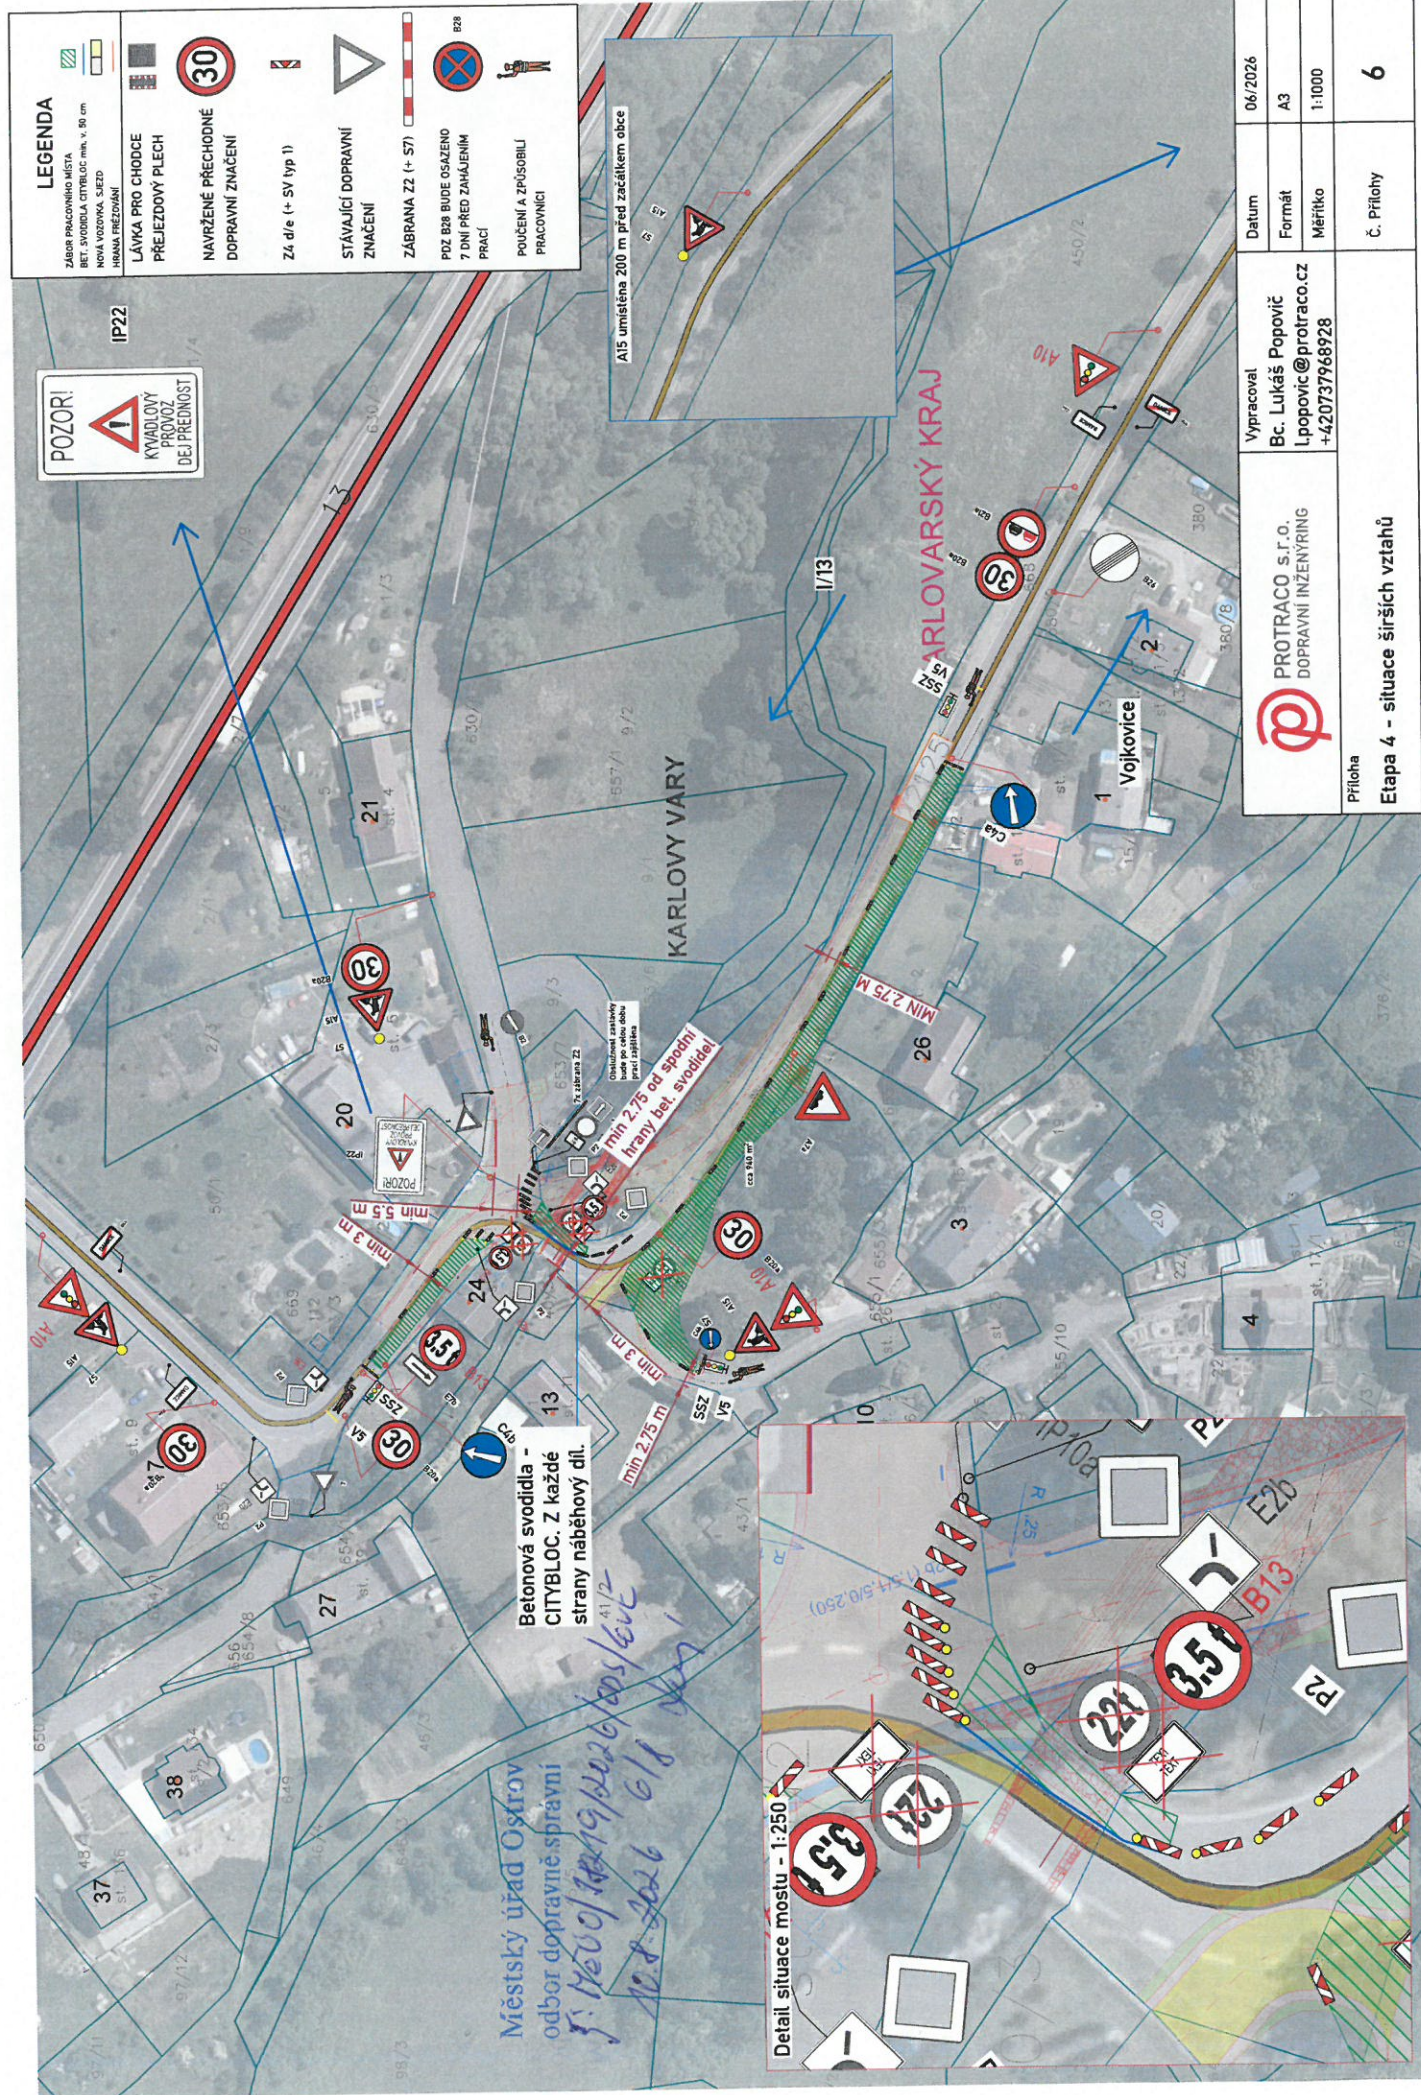


Městský úřad Ostrov
odbor dopravně správní

5. Memo/28279/2026/ops/kw
10.8.2026 7/8 Chy!



LEGENDA	
ZÁBRANA PRACOVNÍHO MÍSTA	NOVÁ VOZOVKA, SEZD
BET. SVODICLA ČITTELIC. mm. v. 50 cm	HRANA PŘEJÍZDŮ
LÁVKA PRO CHODCE	NAVRŽENÉ PŘECHODNÉ DOPRAVNÍ ZNAČENÍ
PŘEJEZDOVÝ PLECH	Z4 d/e (+ SV typ I)
	STÁVAJÍCÍ DOPRAVNÍ ZNAČENÍ
	ZÁBRANA Z2 (+ S7)
	POZ. B28 BUDE OSAŽENO 7 DNI PŘED ZAHÁJENÍM PRACÍ
	POUČENÍ A ZPŮSOBLÍ PRACOVNÍCI

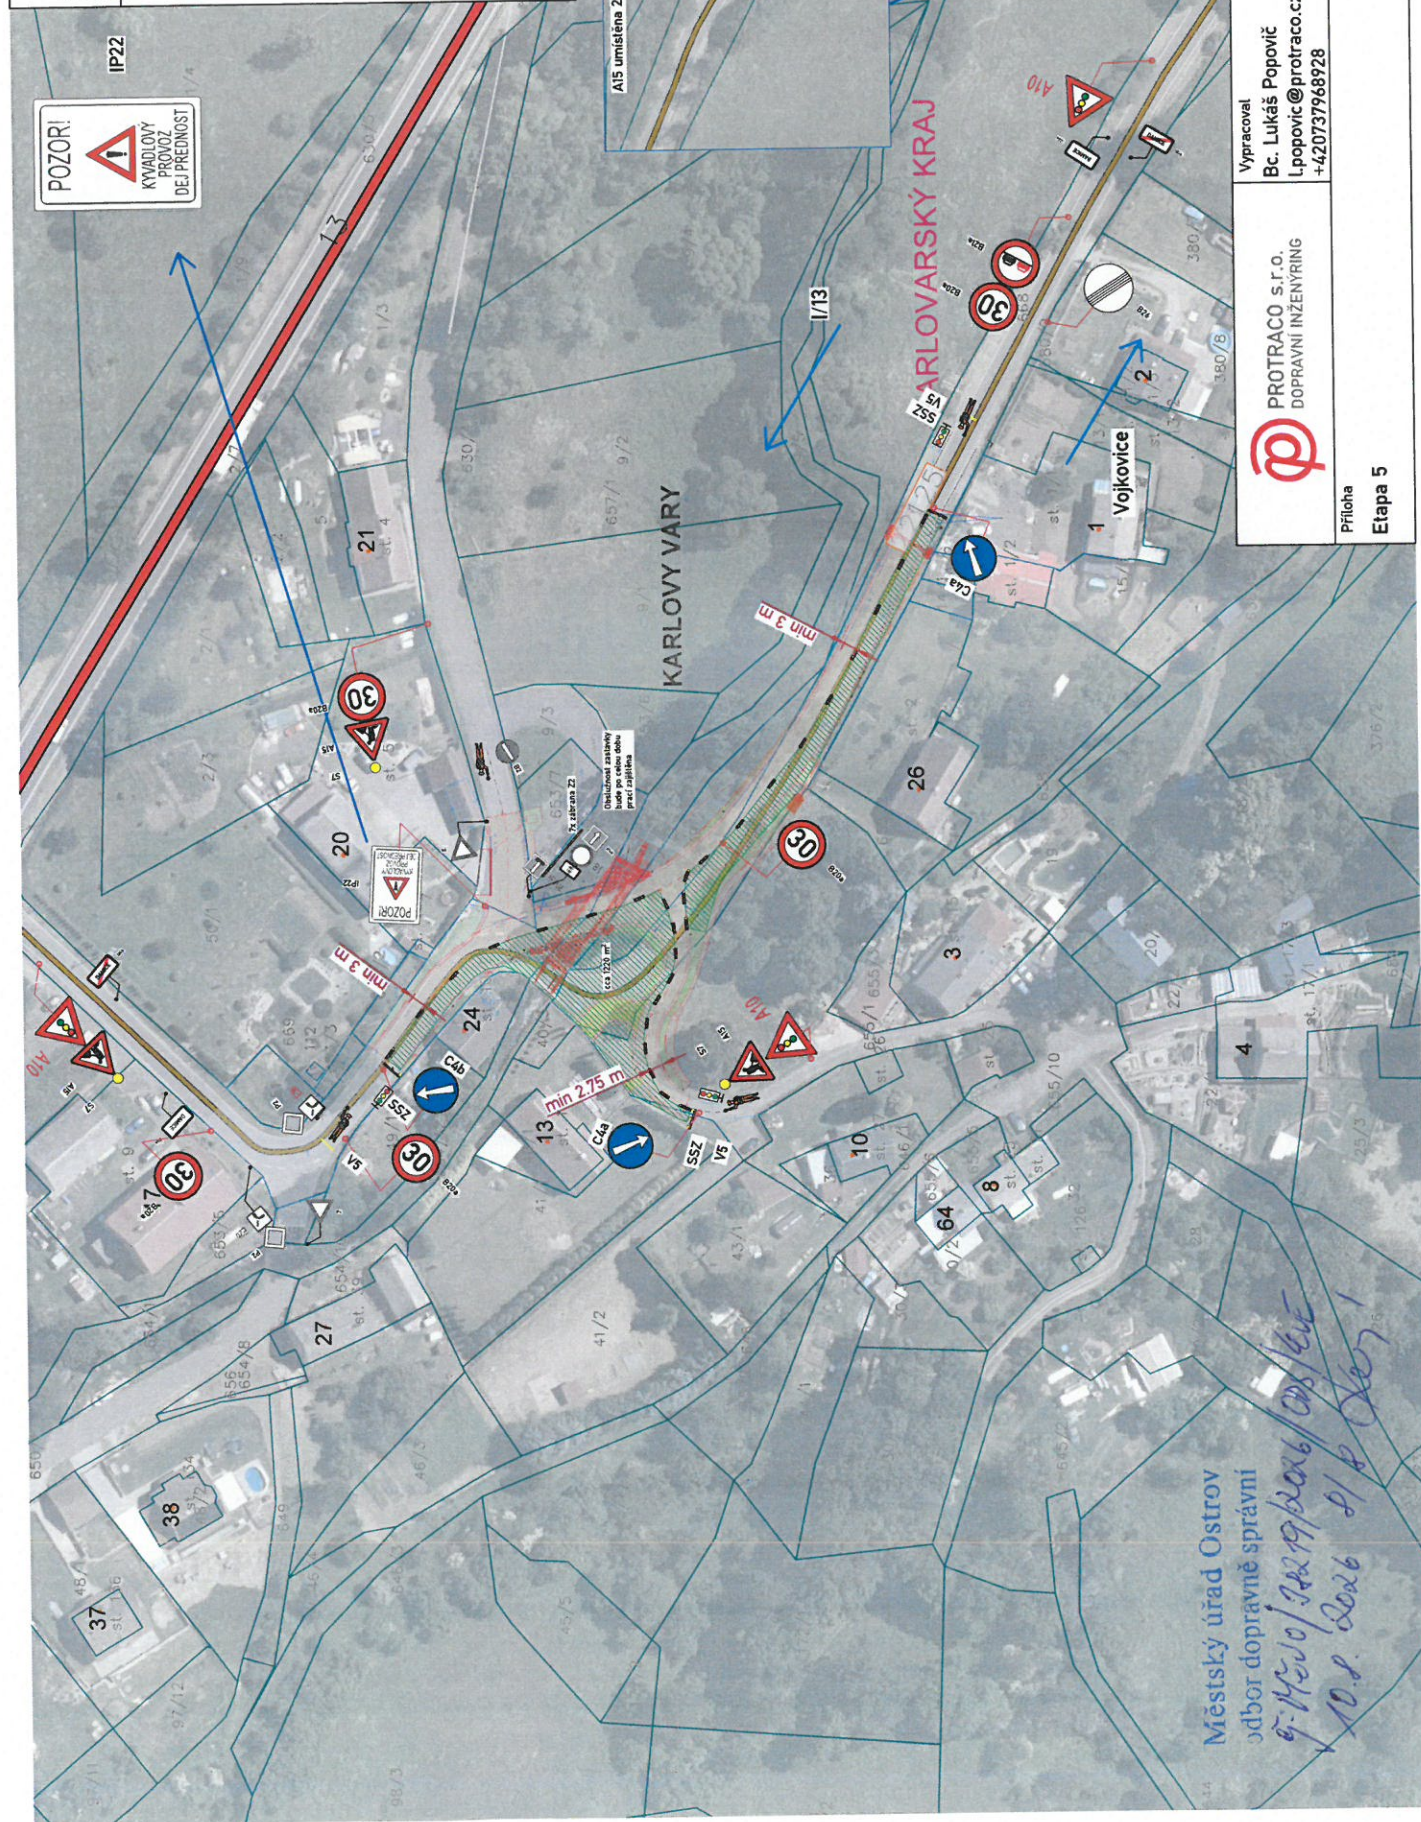

Vyracoval Bc. Lukáš Popovič lpopovic@protraco.cz +420737968928		Datum 06/2026
PROTRACO s.r.o. DOPRAVNÍ INŽENÝRING		Formát A3
Příloha Etapa 5		Měřítko 1:1000
		Č. Přílohy 8

Městský úřad Ostrov
odbor dopravně správní

9.12.2026/32219/2026/08/kve
10.8.2026 8/8 2027