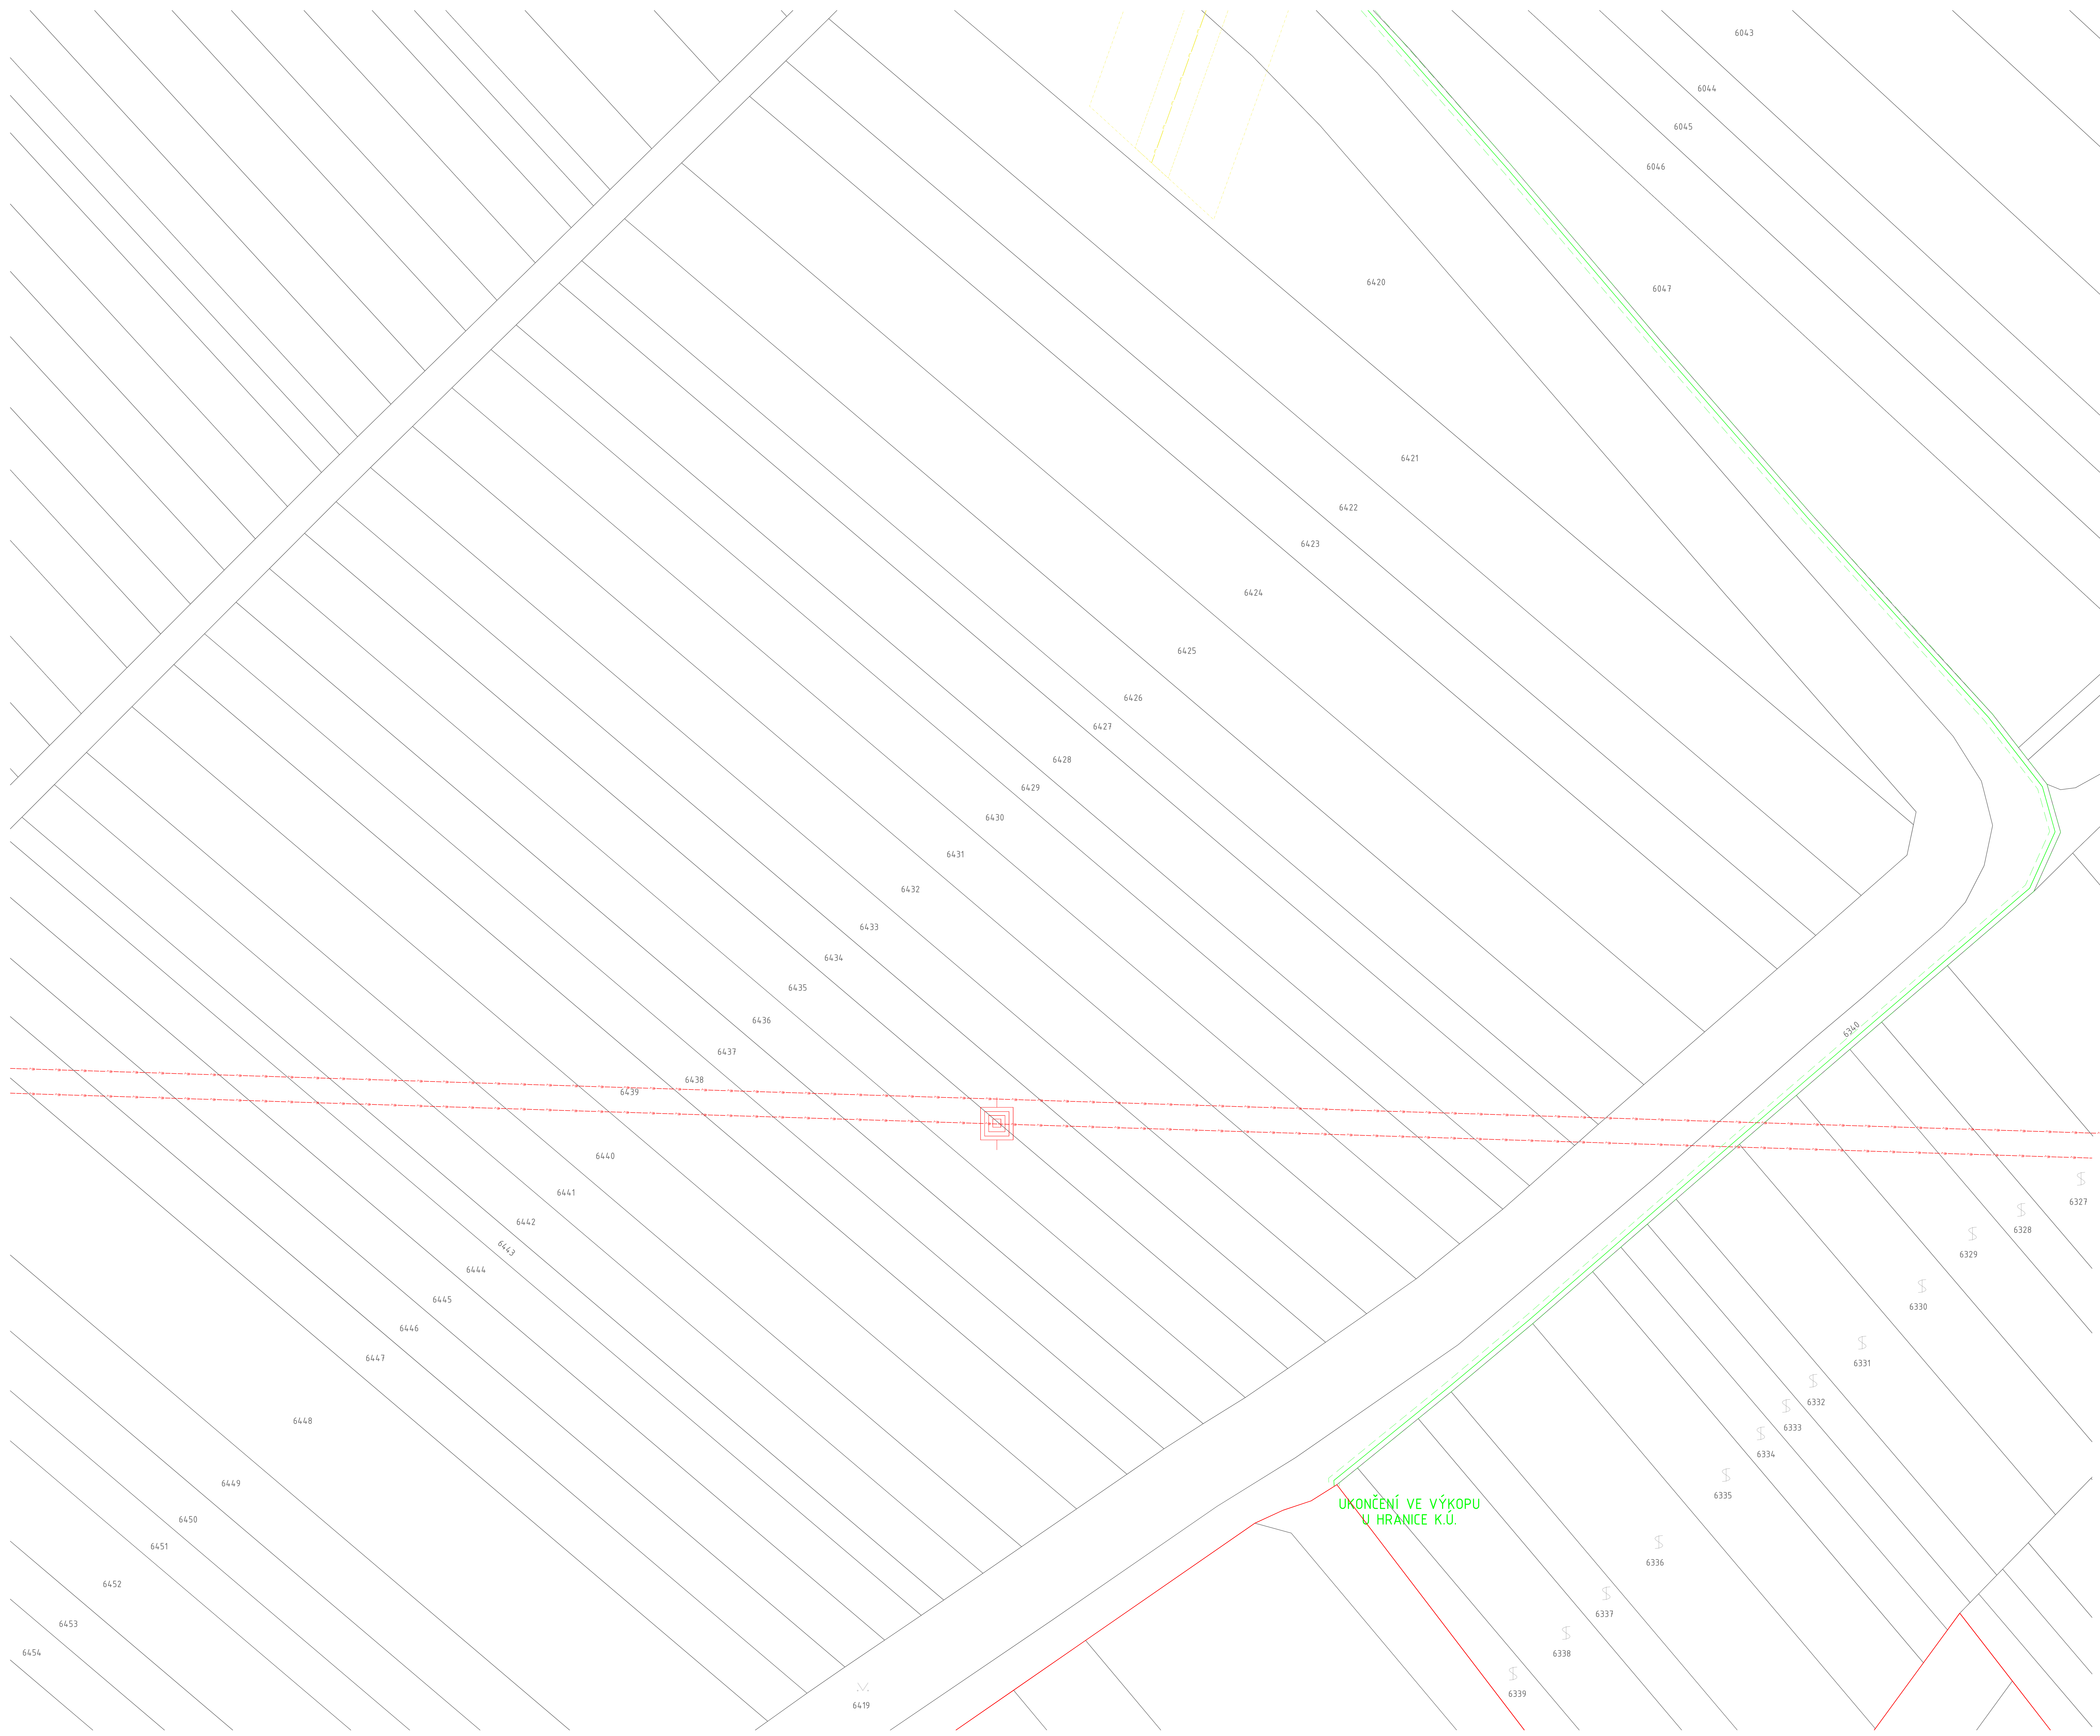

## Klad listů

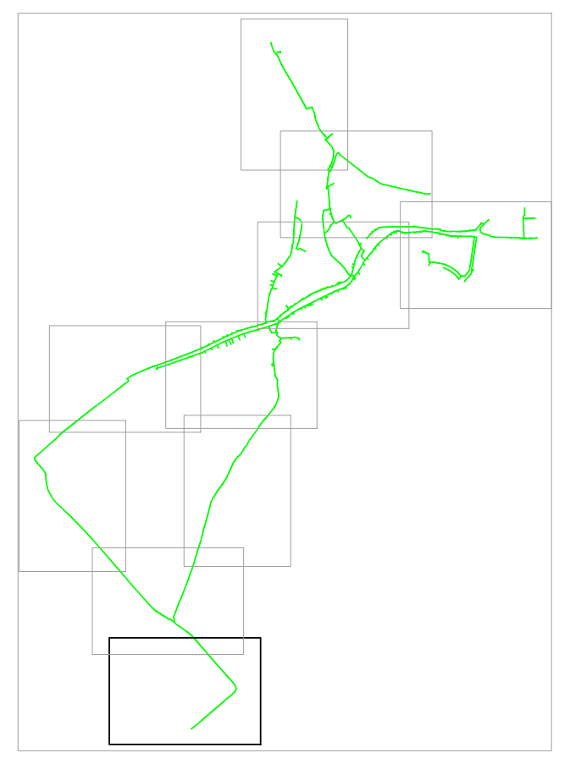

## Legenda

| | |
|---|---|
| Hranice katastrálních území | |
| Hranice parcel | |
| Hranice budov | |
| Vnitřní kresba budov | |
| rozvod vody | (VaK Hodonín) |
| kanalizace | (VaK Hodonín) |
| rozvod plynu – NTL | (GasNet) |
| rozvod plynu – STL | (GasNet) |
| rozvod plynu – VTL | (GasNet) |
| zemní sdělovací vedení | (CETIN) |
| vzdušné sdělovací vedení | (CETIN) |
| optické sdělovací vedení | (CETIN) |
| vzdušný rozvod veřejného osvětlení (stávající) | (Obec Nenkovice) |
| zemní rozvod veřejného osvětlení (stávající) | (Obec Nenkovice) |
| demontované zařízení veřejného osvětlení | (Obec Nenkovice) |
| vzdušný rozvod veřejného osvětlení (projektované) | (Obec Nenkovice) |
| zemní rozvod veřejného osvětlení (projektované) | (Obec Nenkovice) |
| rozvod stávající kabelové televize | (ITSELF) |
| vzdušné vedení NN | (EON) |
| kabelové vedení NN | (EON) |
| vzdušné vedení VN | (EON) |
| kabelové vedení VN | (EON) |
| vzdušné vedení VVN | (ČEPS) |
| projektované optické vedení<br>Kopoflex 63/52mm<br>Mikrotrubičky pro optická vlákna (HDPE) | (GT net) |
| HDPE spojka Matrix – T 40/40/40 | |
| optický rozváděč – šachta/pilíř | |

## Poznámka

Prostory z hlediska úrazu el. prudem: nebezpečné a zvlášť nebezpečné
Napěťová soustava napájecího rozvodu: 1+PE+N, 230/400VAC, 50Hz, TN-C-S

Ochrana před nebezpečným dotykem živých částí:
- polohou, izolací

Ochrana před nebezpečným dotykem neživých částí (dle ČSN 33 2000-4-41, ed.3):
- automatickým odpojením od zdroje (jističi, pojistkami), polohou, izolací

Vnější vlivy: stanovuje ČSN 33 2000-5-51, ed.3 a ČSN 33 2000-4-41, ed.3.

**N** AA8 AE3 AF2 AG1 AH1 AK1 AL1 AQ3 **ZN** AB8 AD2 AD4

Před zahájením veškerých zemních prací je nutné provést vytýčení inženýrských sítí!!!

Průběh některých sítí technické infrastruktury nebyl dodán v digitální podobě, proto je nutné provádět výkopové práce ručně, se zvýšenou opatrností ! ! !

S

4M 20M 40M

**Kozumplík**
projekční kancelář
Ing. Miroslav Kozumplík
*Heršpická 813/5, 639 00 Brno*
*+420 608 666 560 mirek@kozumplik.com*

AUTOR NÁVRHU
Ing. Miroslav Kozumplík

VYPRACOVAL
Ing. Miroslav Kozumplík

KONTROLOVAL
Miroslav Kozumplík

ZODPOVĚDNÝ PROJEKTANT
Miroslav Kozumplík

ČÍSLO ZAKÁZKY
2020012

INVESTOR
GT net s.r.o.
Kollárova 277/5a
697 01, Kyjov

STAVBA
**Optická síť,**
**Obec Nenkovice,**
**GTnet, s.r.o.**

k. ú. Nenkovice [703362]
Nenkovice

PROFESE / KÓD PROFESE
Elektronické komunikace

OBJEKT
Optická síť

VÝKRES
**Situace optické sítě_část 10**

ČÍSLO VÝKRESU
**D.1.10**

STUPEŇ PD
DUR/DUS+DPS

DATUM
duben 2021

MĚŘÍTKO
1:250

FORMÁT
A0

KÓTOVÁNO V
metrech

Dokumentace je majetkem autora. Výkres či jeho část může být kopírována nebo jiným způsobem rozšiřována pouze po předchozím souhlasu autora.

www.kozumplik.com