

projektant:
Roman Majnár

projekt:
Jiří Skotický

investor:
CETIN a.s.

Českobrodské 2510/19, 190 00 Praha 9

objekt:
FTTH_FTK_Libochovany_Reprnice

Ustřednice

datum:
04/2025

práce na:
DPZ

číslo výkresu:
13010-12.3566

číslo výtisku:
C.3.2

Legenda:

nový přívod sítě (kabelová komora, nadzemní rozvaděč)

překlop

nová trasa

přípojka do 100m

LEGENDA K INŽENÝRSKÝM SÍTÍM

SČVK


GasNet

ČEZ

sčítací vedení CETIN

síťové vedení NN CETIN

ČD Telematika

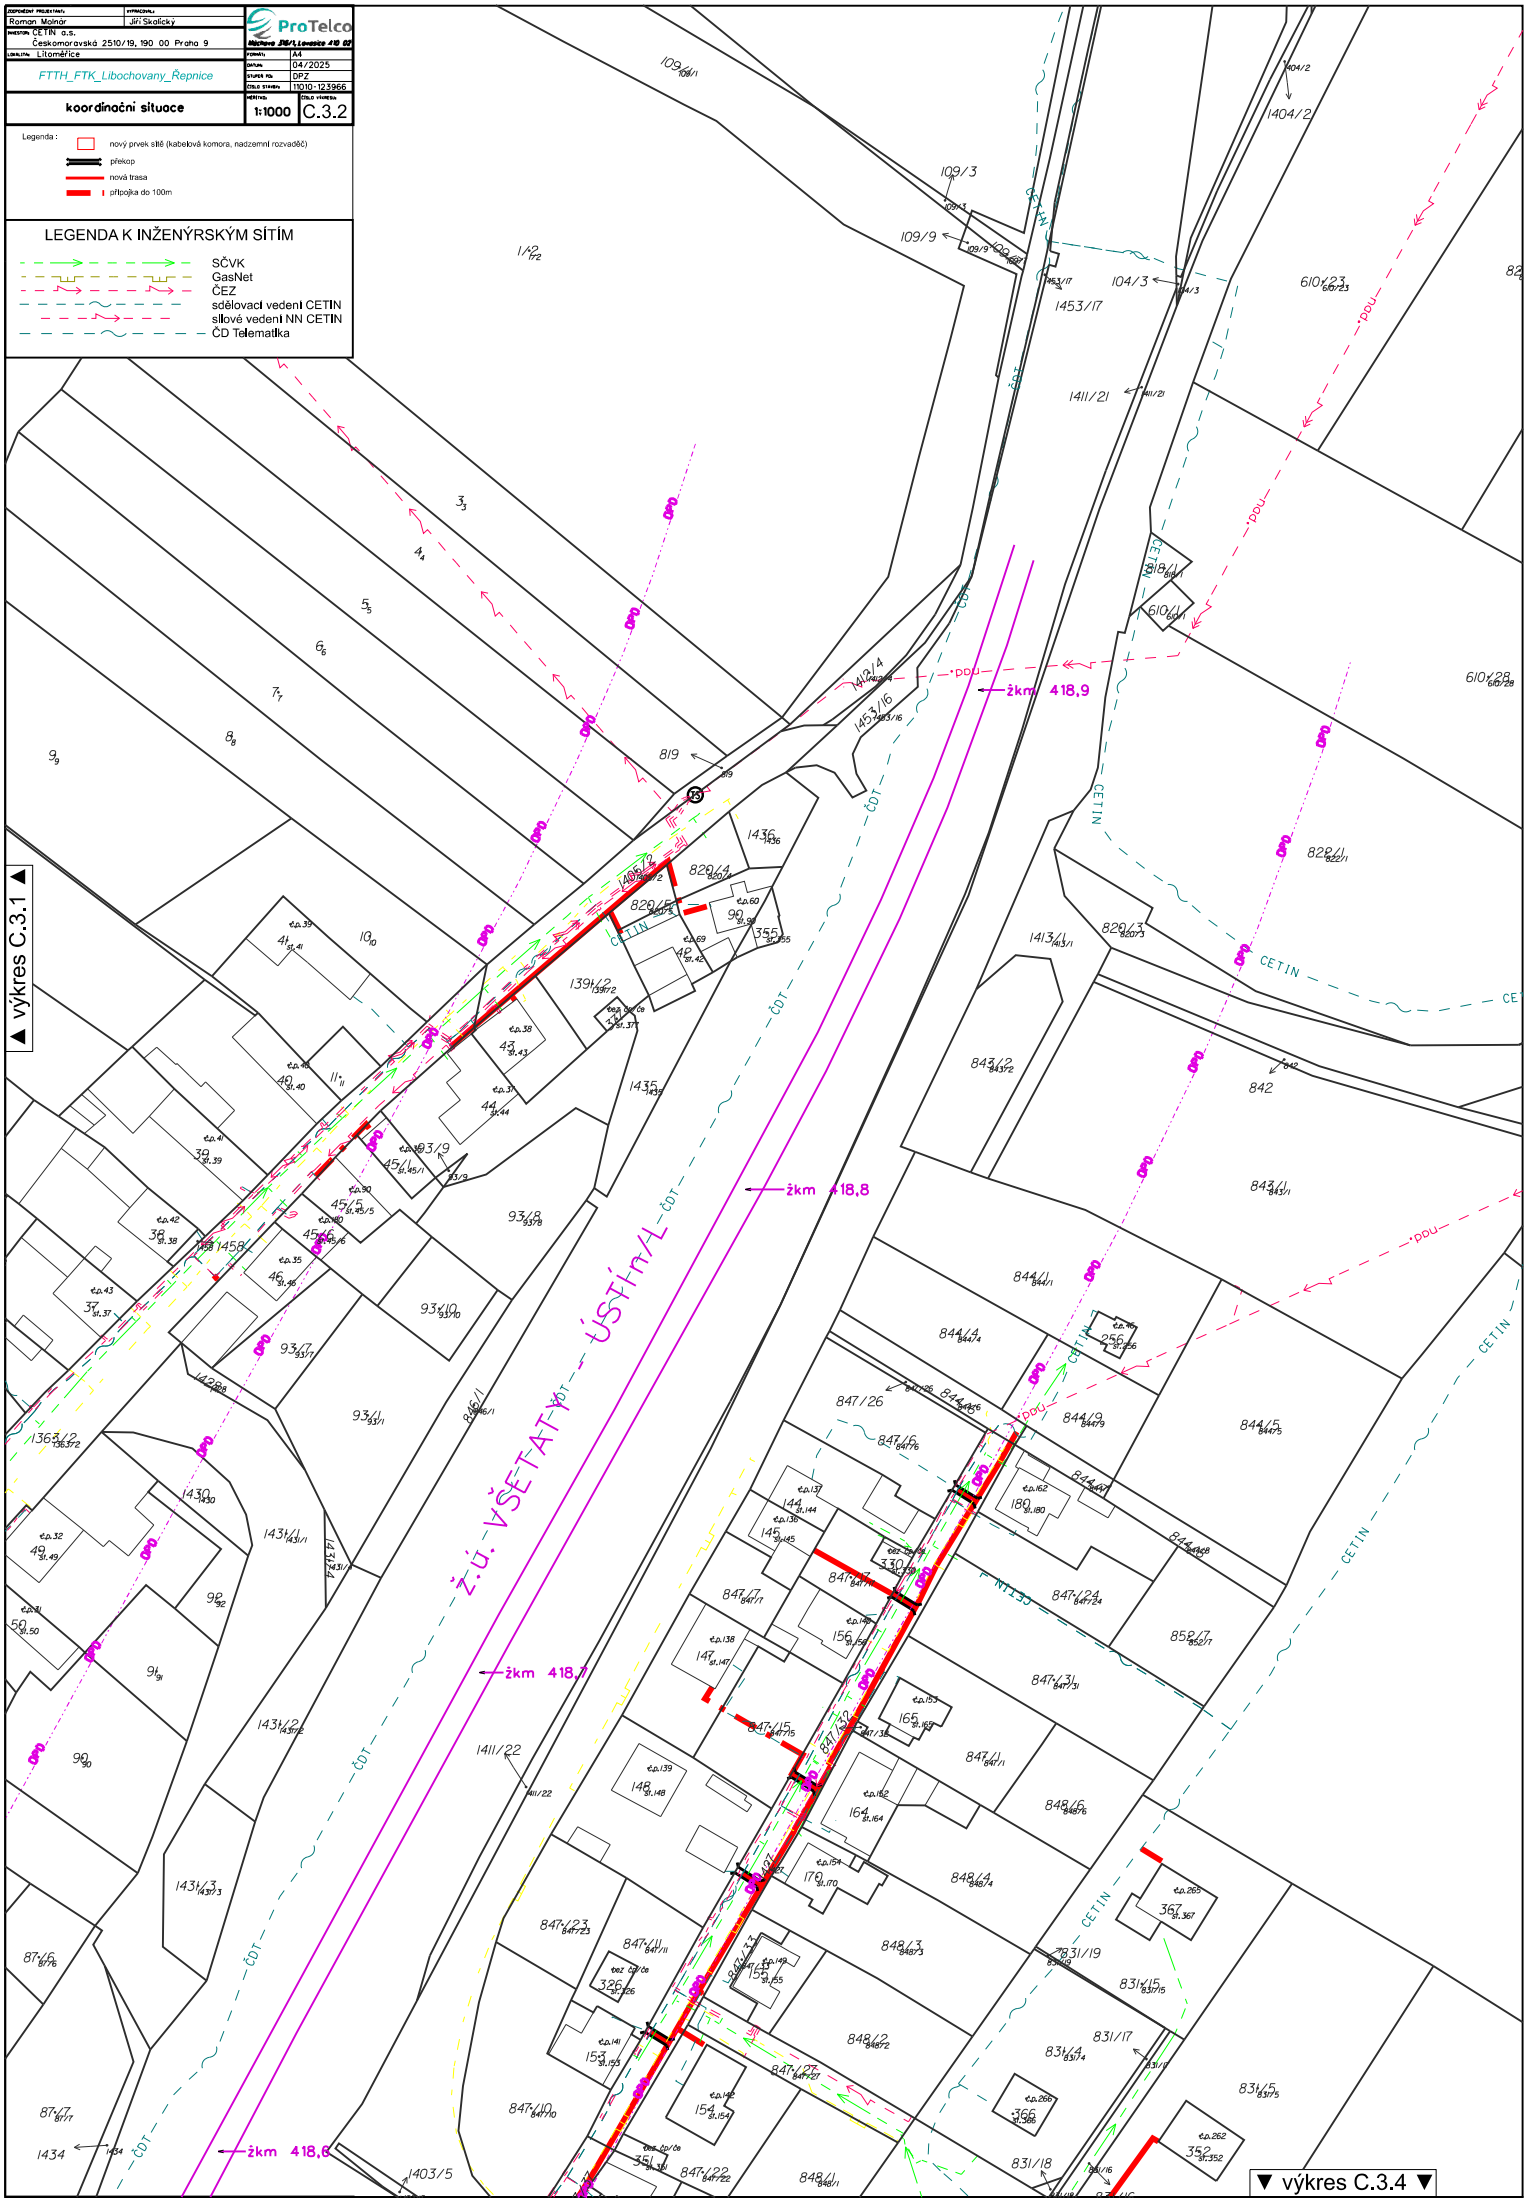

▼ výkres C.3.4 ▼