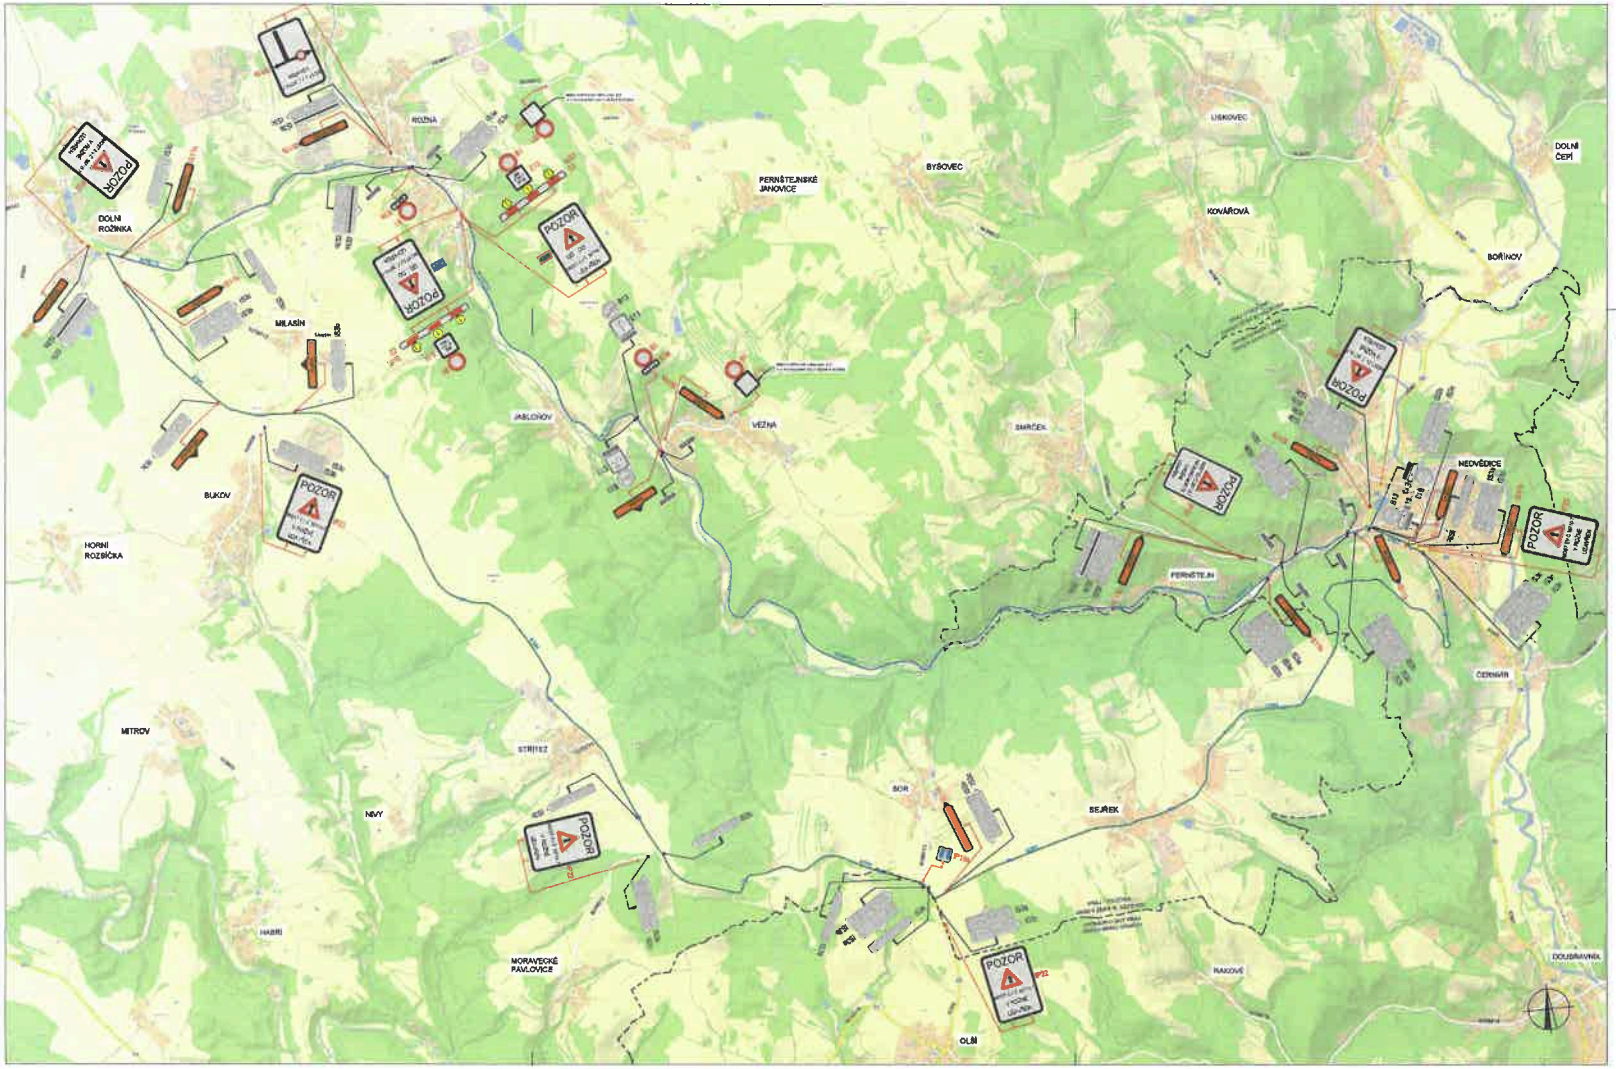

POLICIE ČESKÉ REPUBLIKY - KŘP		
PLATNOST TOHOTO VYJÁDŘENÍ JE 1 ROK. V ..... dne	SOUHLASÍME S PDZ, ZUK, UZAVÍRKOU A OBJÍZDNOU TRASOU. V ..... dne	SOUHLASÍME S PDZ, ZUK, UZAVÍRKOU A OBJÍZDNOU TRASOU. V ..... dne .....

LEGENDA

- P4 TRVALÉ SVISLÉ DOPRAVNÍ ZNAČENÍ
- P6 DOČASNĚ ZNEPLATNĚNÉ TRVALÉ SVISLÉ DOPRAVNÍ ZNAČENÍ
- P4 NAVRŽENÉ PŘECHODNÉ SVISLÉ DOPRAVNÍ ZNAČENÍ
- ZÁBOR V KOMUNIKACI
- OBJÍZDNÁ TRASA
- ÚPLNÁ UZAVÍRKA

Použité dopravní značení musí být v souladu s platnou novelou Z 1 k vyhlášce MDS ČR č. 294/2015 Sb. a novelou TP 65 Zásady pro značení přechodných dopravních stavů na pozemních komunikacích. Schválily

VYPRACOVAL: Michaela Bendová		DoZBos s.r.o. Průmyslová 284/112 BAC 01 Bosonohy Tel. 604 791 381 E-mail: bendova@dozbos.cz www.dozbos.cz
KONTROLOVAL: Ing. Mgr. Josef Janík		
NÁZEV AKCE: III/38710 Rožná – most ev.č. 38710-7	DATUM: 03/2026	FORMÁT: 840X420
NÁZEV PŘÍLOHY: SITUACE DOPRAVNĚ-INŽENÝRSKÝCH OPATŘENÍ		ČÍSLO ZAKÁZKY:
OBSAH:		

Elektronická pečeť: 22.4.2026
Certifikát autora podpisu:
Jméno: Město Bystřice nad Pernštejnem
Vydal: PostSignum Qualified CA 4

Elektronický podpis: 22.4.2026
Certifikát autora podpisu:
Jméno: Bc. Jiří Daniel
Vydal: PostSignum Qualified CA 4
Platnost do: 23.6.2026 09:47 +02:00