OSAZENO V RÁMCI AKCE: I/19 NOVÉ MĚSTO NA MORAVĚ - OLEŠNÁ 30. 9. 2026 - 26. 10. 2026

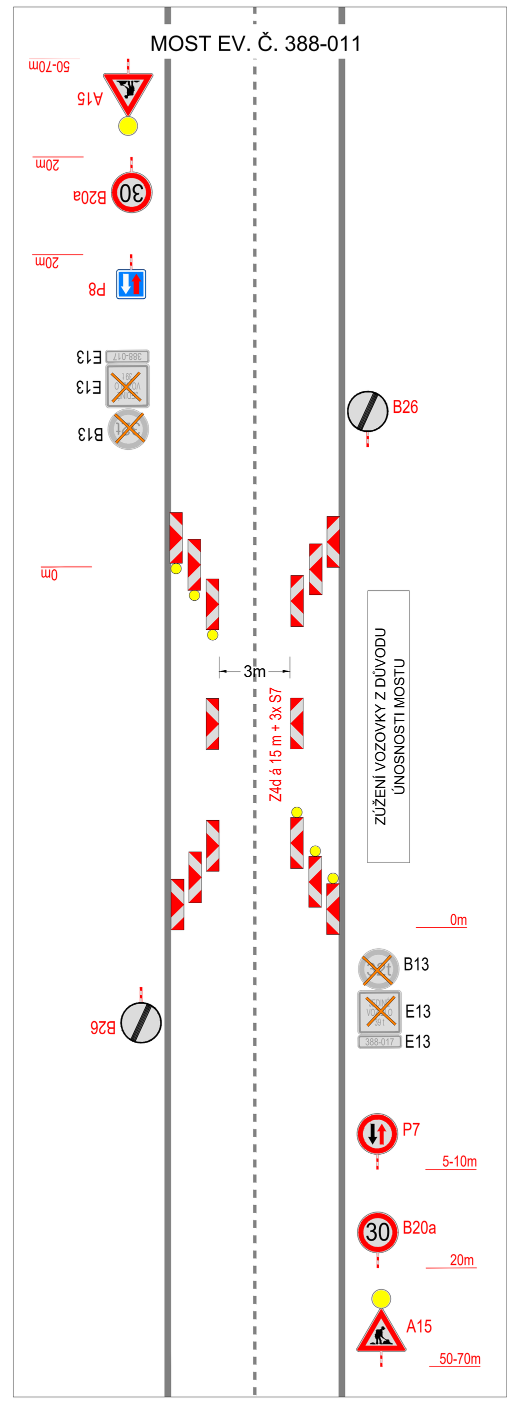

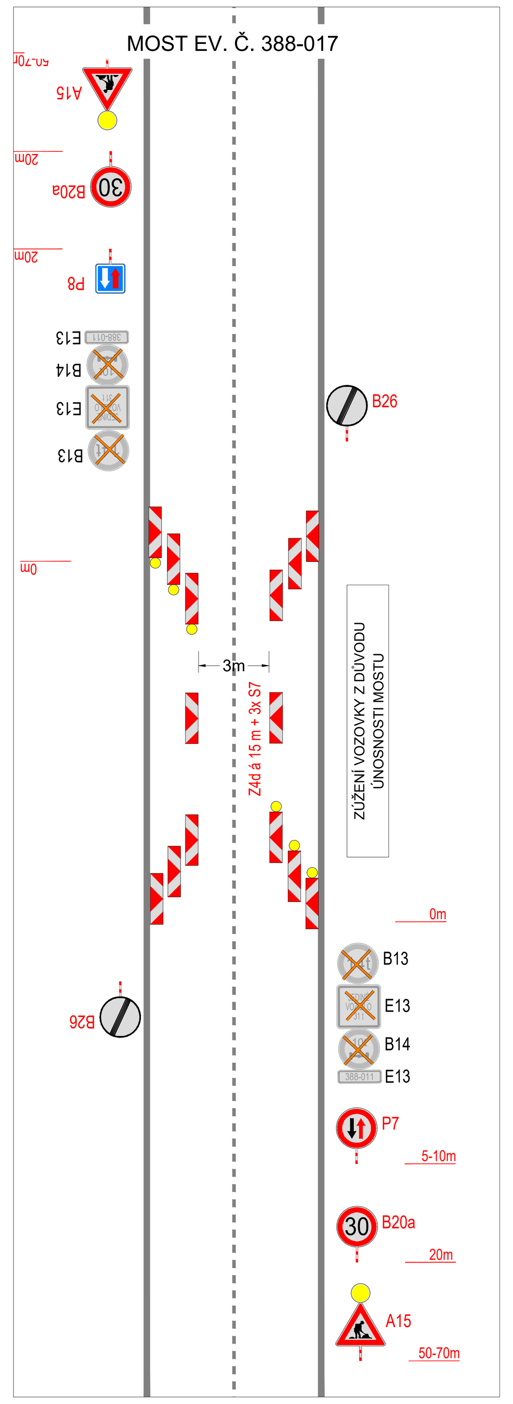

PLATNOST DOKUMENTACE

V .... dne	V .... dne	V .... dne ....
V .... dne	V .... dne	V .... dne ....

LEGENDA

P6	TRVALÉ SVISLÉ DOPRAVNÍ ZNAČENÍ		UZAVŘENÝ ÚSEK
P6	DOČASNĚ ZNEPLATNĚNÉ TRVALÉ DOPRAVNÍ ZNAČENÍ		OBJÍZDNÁ TRASA
P6	NAVRŽENÉ PŘECHODNÉ DOPRAVNÍ ZNAČENÍ		
P6	PŘECHODNÉ DOPRAVNÍ ZNAČENÍ UZAVÍRKA I/19 N. MĚSTO N. M. - OLEŠNÁ		

ETAPA 1: 12. 10. - 26. 10. 2026 - KOORDINACE S UZAVÍRKOU I/19
ETAPA 2: 27. 10. - 6. 11. 2026 - (PO UKONČENÍ UZAVÍRKY I/19)

VEŠKERÉ DOPRAVNÍ ZNAČENÍ V ROZPORU S PŘECHODNÝM ZNAČENÍM A OBJÍZDNOU TRASOU BUDE ZNEPLATNĚNO.

ZODPOVĚDNÝ PROJEKTANT:	Richard Peška
VYPRACOVAL:	Lukáš Beránek
KONTROLOVAL:	František Doupovec
NÁZEV STAVBY:	**UZAVÍRKA PŘEJEZDU P7039** okres Žďár nad Sázavou, kraj Vysočina
OBSAH:	Situace dopravně-inženýrských opatření
ČÍSLO ZAKÁZKY:	178/2026
DATUM:	09/2026
FORMÁT:	-
MĚŘÍTKO:	
ÚČEL:	

GEFAB CS
GEFAB CS spol. s r.o.
Švédská 324/5, 620 00 Brno
www.gefab.cz

Elektronická pečeť: 30.9.2026
Certifikát autora podpisu:
Jméno: Město Bystřice nad Pernštejnem
Vydal: PostSignum Qualified CA 4

Elektronický podpis: 30.9.2026
Certifikát autora podpisu:
Jméno: Sabina Čepičková
Vydal: PostSignum Qualified CA 4
Platnost do: 23.6.2027 10:17 +02:00