


souřadnicový systém: S-JTSK
výškový systém: B.P.V.
kótováno v metrech

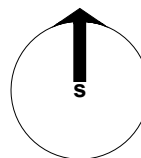

IČ 06155707
Frýdecká 1901, 739 34 Šenov
robert@kotasek.net
www.kotasek.net

Zhotovitel dokumentace je nositel veškerých majetkových autorských práv. Obsah tohoto dokumentu požívá ochrany dle zákona č. 121/2000 Sb., autorský zákon. Autorské dílo ani jeho část nesmí být žádným způsobem bez udělení licence ze strany nositele majetkových autorských práv či v rozporu s podmínkami takové licence užito ani poskytnuto třetí osobě, kopírováno nebo přeneseno v jakémkoliv formě, anebo použito pro jiné projekty bez výslovného předchozího souhlasu autora.

STAVEBNÍ ZÁMĚR:

Oprava povrchu MK Písečná Albrechtice

OBEC: Albrechtice

KATASTRÁLNÍ ÚZEMÍ: Albrechtice

STAVEBNÍK:

Obec Albrechtice
Obecní 186, 735 43 Albrechtice

STUPEŇ:

Dokumentace pro zadání veřejné zakázky

ČÁST DOKUMENTACE: Situační výkresy

ODDÍL: C Č.PODODDÍL: C.1

ZPRACOVATEL ČÁSTI:

KOTÁSEK - PROJEKTY s.r.o.
IČ 06155707
Frýdecká 1901, 739 34 Šenov
e: robert@kotasek.net

VYPRACOVAL:

Ing. Robert Kotásek

VYHOTOVENÍ:

03/2026

ZODPOVĚDNÝ PROJEKTANT:

Ing. Robert Kotásek, ČKAIT 1103449, IP00

STAVEBNÍ OBJEKT:

SOUBOR

OZN. VÝKRESU:

SITUAČNÍ VÝKRES ŠIRŠÍ VZTAHY



MĚŘÍTKO:

1:2500

FORMÁT:

420x297 (A3)

AUTORIZACE:

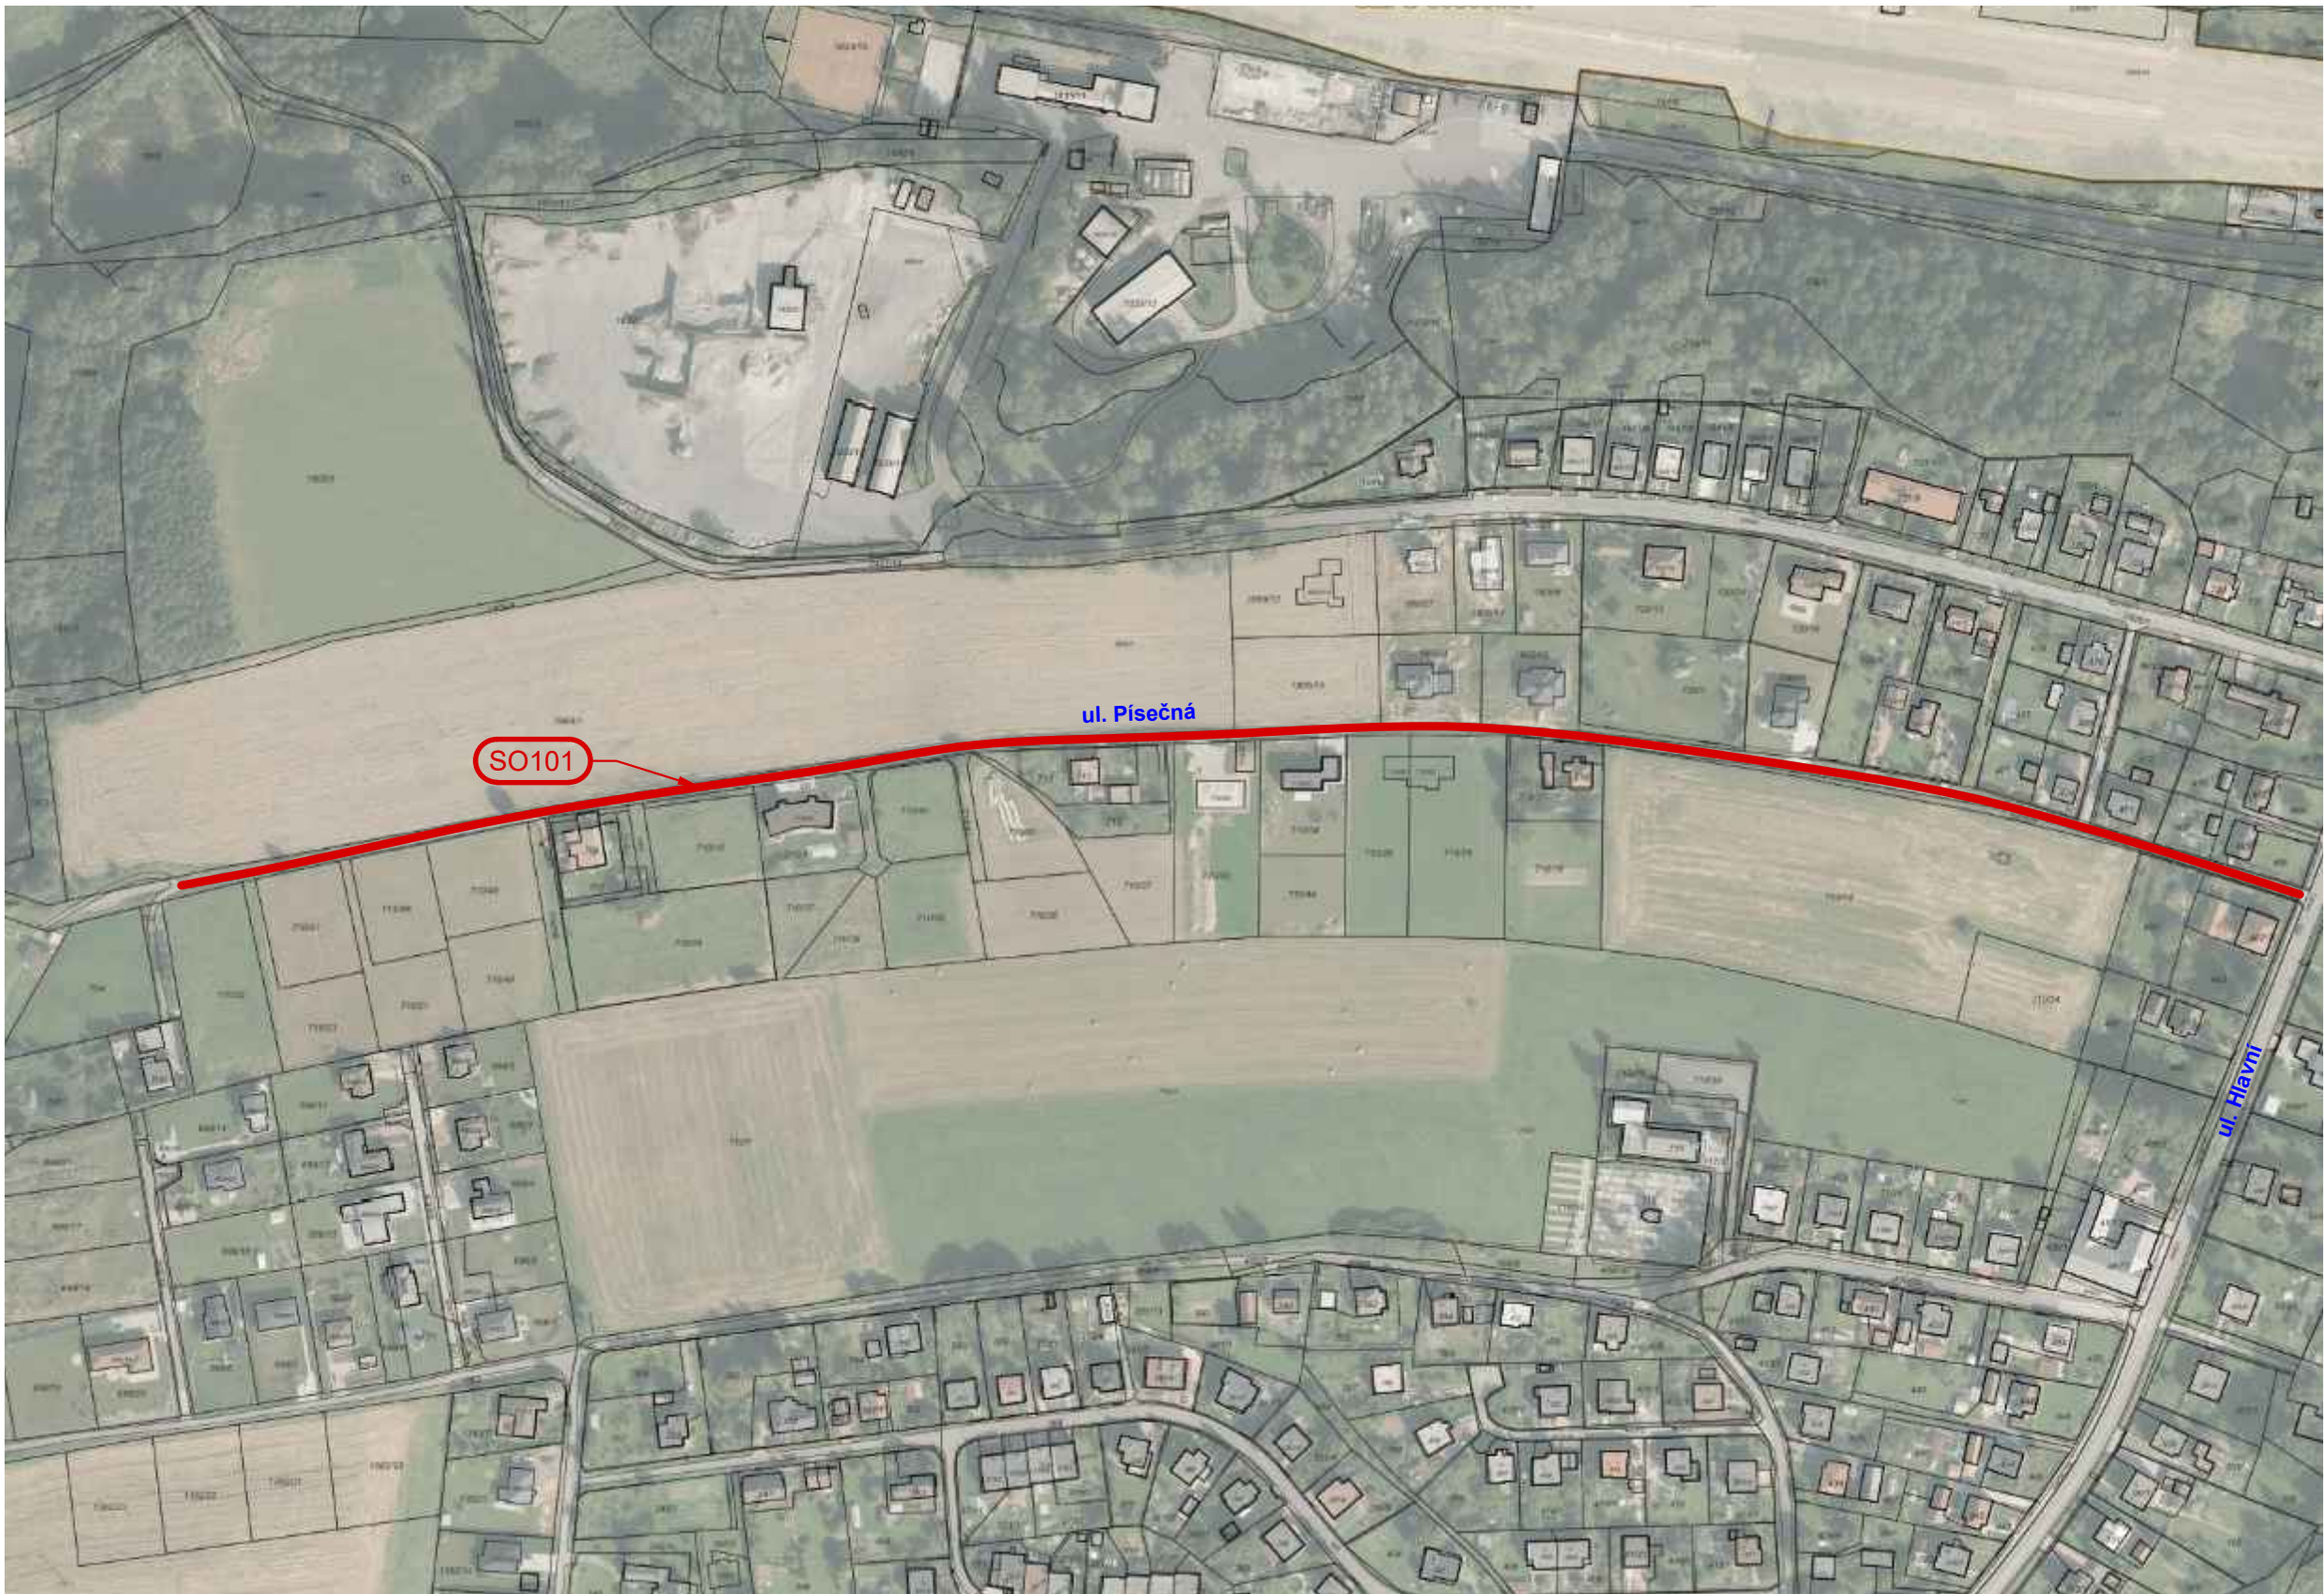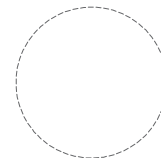

STAVEBNÍ OBJEKTY:

SO101

Oprava povrchu MK ul. Písečná



rozsah opravy