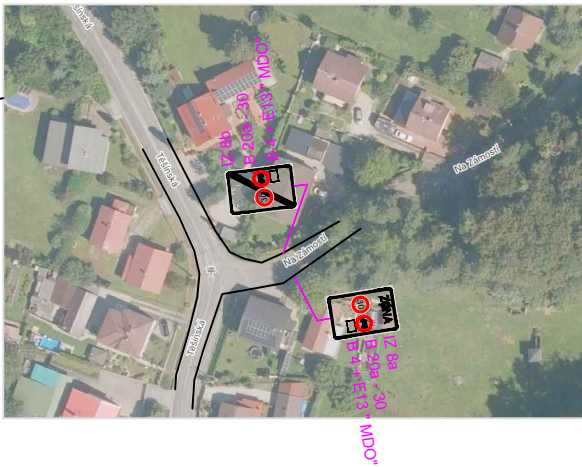
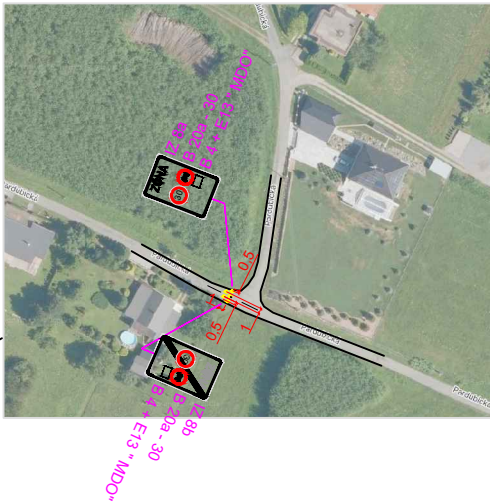
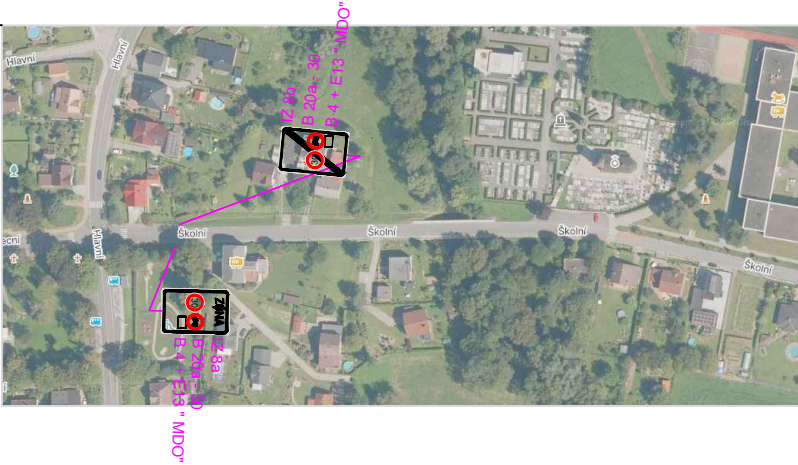
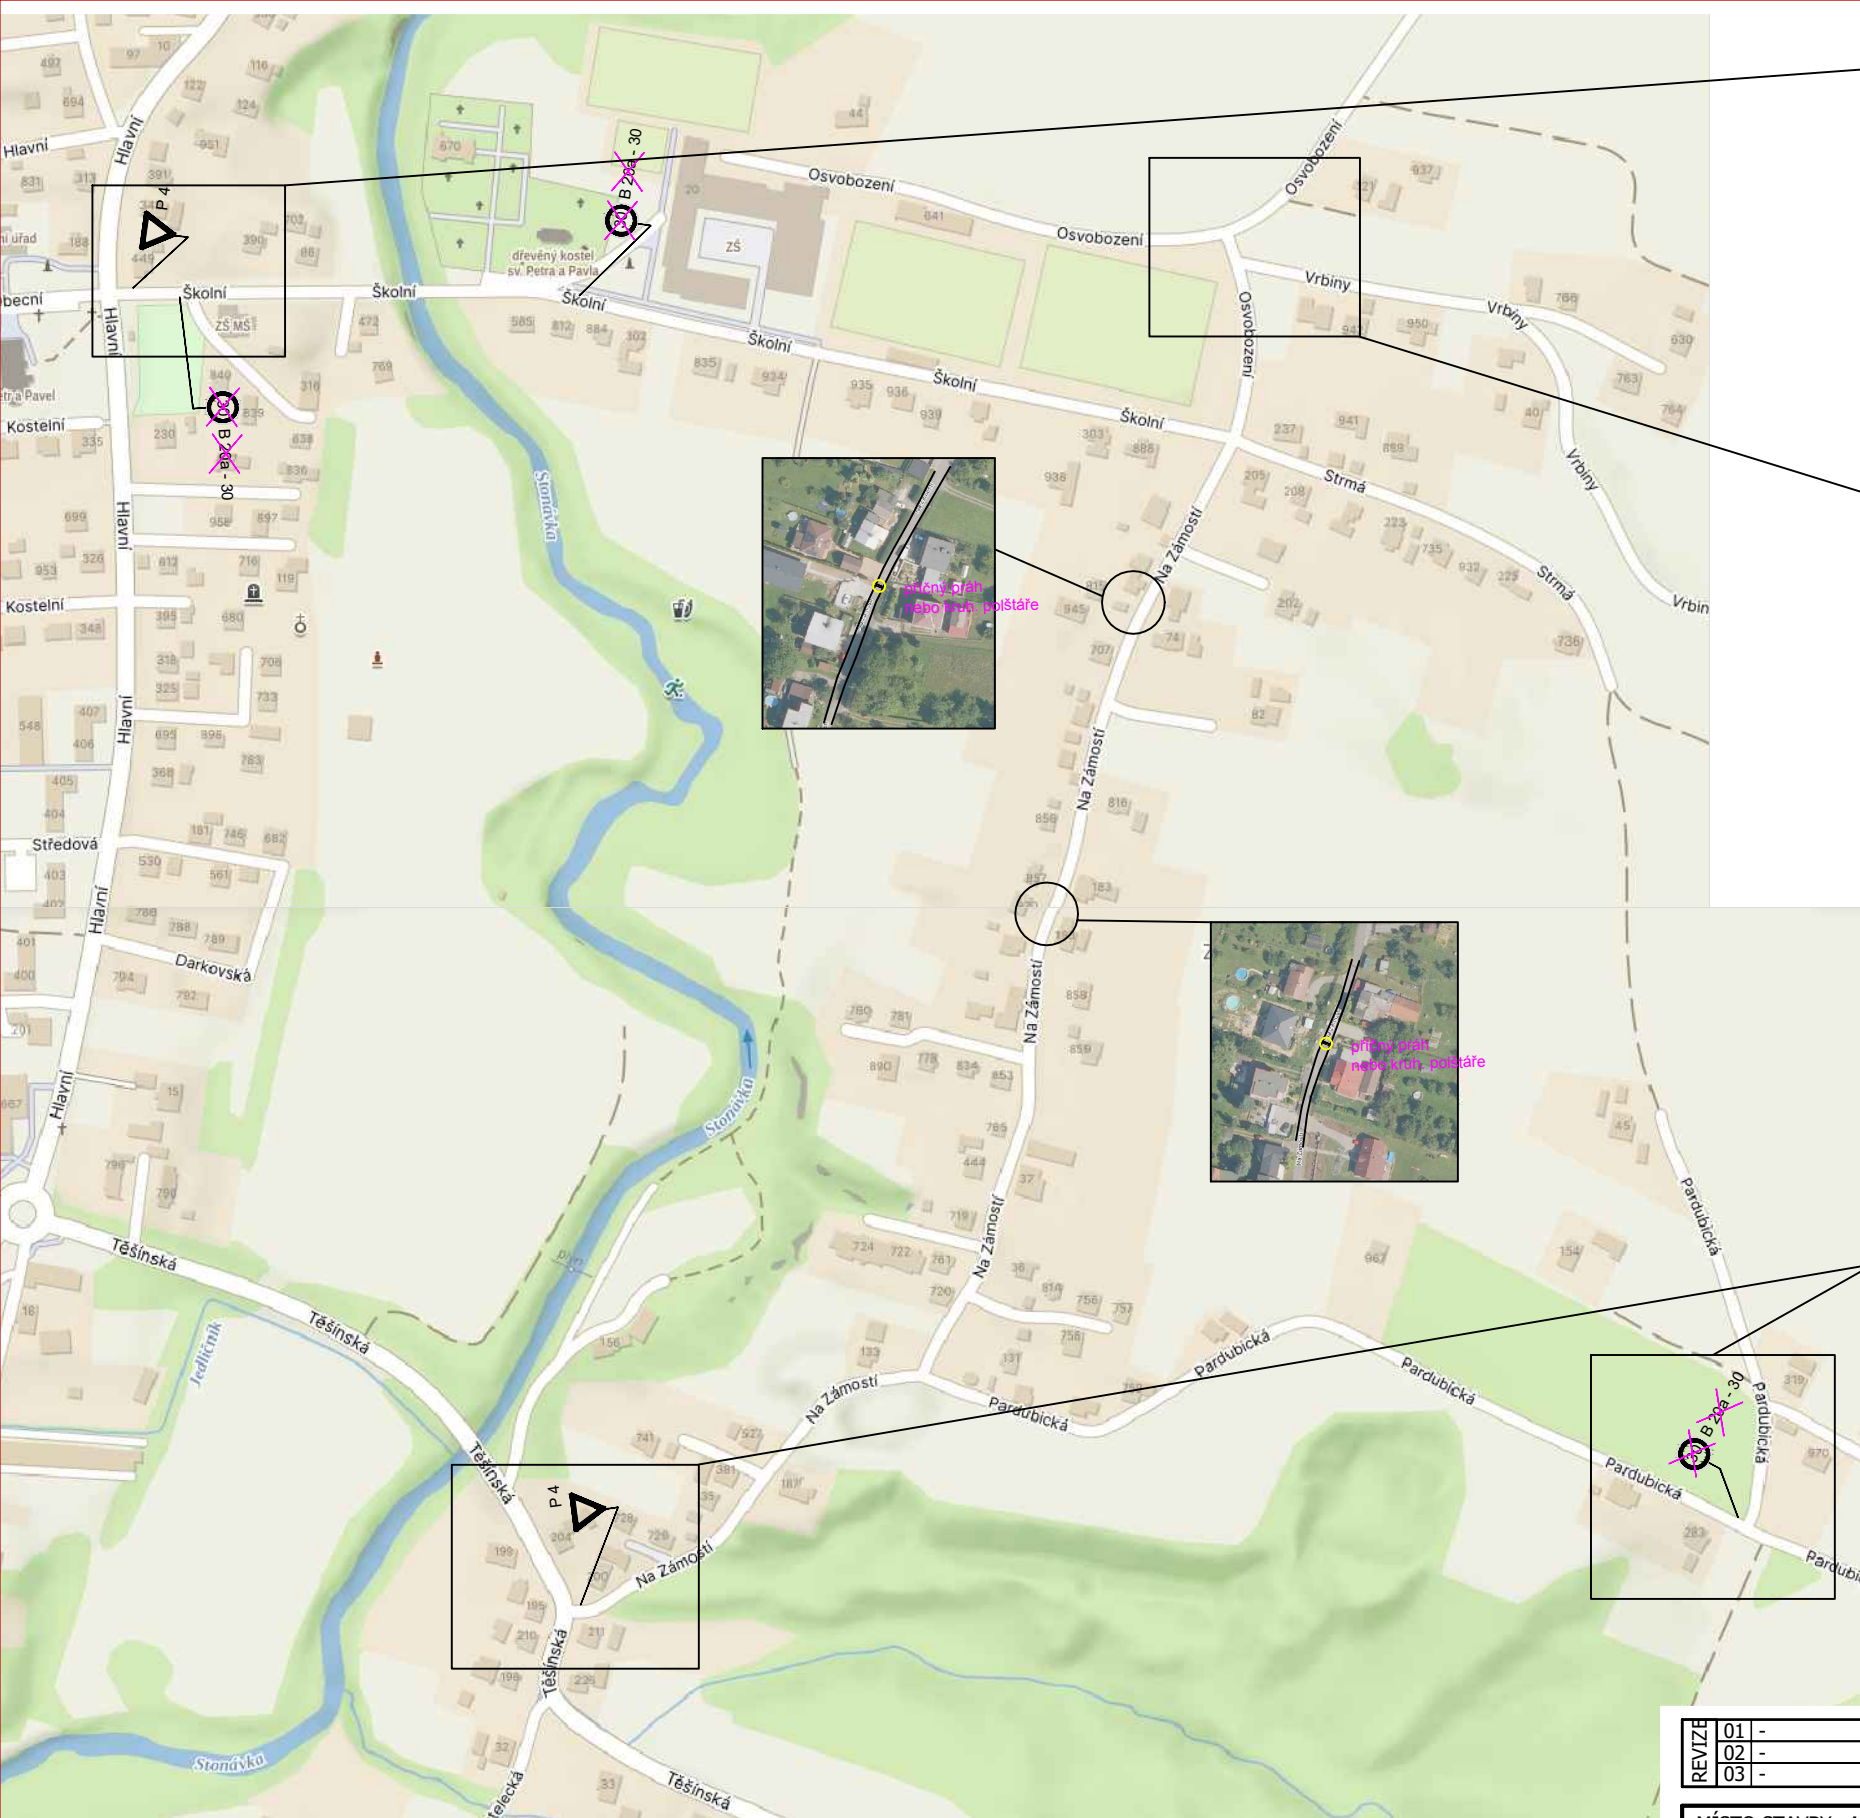


zkratka "MDO" - MIMO DOPRAVNÍ OBSLUHY

LEGENDA :

Z 8a
B 20a - 30
B 4 + E13 "MDO"

STÁVAJÍCÍ DZ - ZRUŠENO

STÁVAJÍCÍ DZ

REVIZE	01 -	PROVEDL	-	DATUM	-
	02 -		-		-
	03 -		-		-
MÍSTO STAVBY: ALBRECHTICE U Č-T					
STAVEBNÍK: -				DATUM	30.5.2026
AKCE:				STUPEŇ	STANOVENÍ DZ
ALBRECHTICE, NA ZÁMOSTÍ - ZONA 30				Č. ZÁKAZKY	2026
OBSAH VÝKRESU:				FORMÁT	A3 (2xA4)
NÁVRH TDZ				MĚŘITKO	OZNAČENÍ VÝKRESU
				-	1