

PŘÍLOHA 1: Návrh zřízení přechodného dopravního značení
Přípolož k ochrannému pásmu CETINU v Albrechticích dle platné legislativy

01-06-2026

priloha č. 1


• D246 + E15 "MVS"

POLICIE ČESKÉ REPUBLIKY
 KRAJSKÉ ŘEDITELSTVÍ POLICIE
 MORAVSKOSLEZSKÉHO KRAJE
 ÚZEMNÍ ODBOR KARVINA
 DOPRAVNÍ INSPEKTOHAT
 735 06 KARVINA - NOVE MESTO

Ing. Veronika Dänemarková,
 Nebory 233, Třinec 73961
 IČ: 06934625
 Tel: +420 725 685 098
 e-mail: veronika.danemarkova@gmail.com

Zpracovatel:
 Ing. Veronika Dänemarková,
 Nebory 233, Třinec 73961
 IČ: 06934625
 Tel: +420 725 685 098
 e-mail: veronika.danemarkova@gmail.com

pac
cyrus
km/af

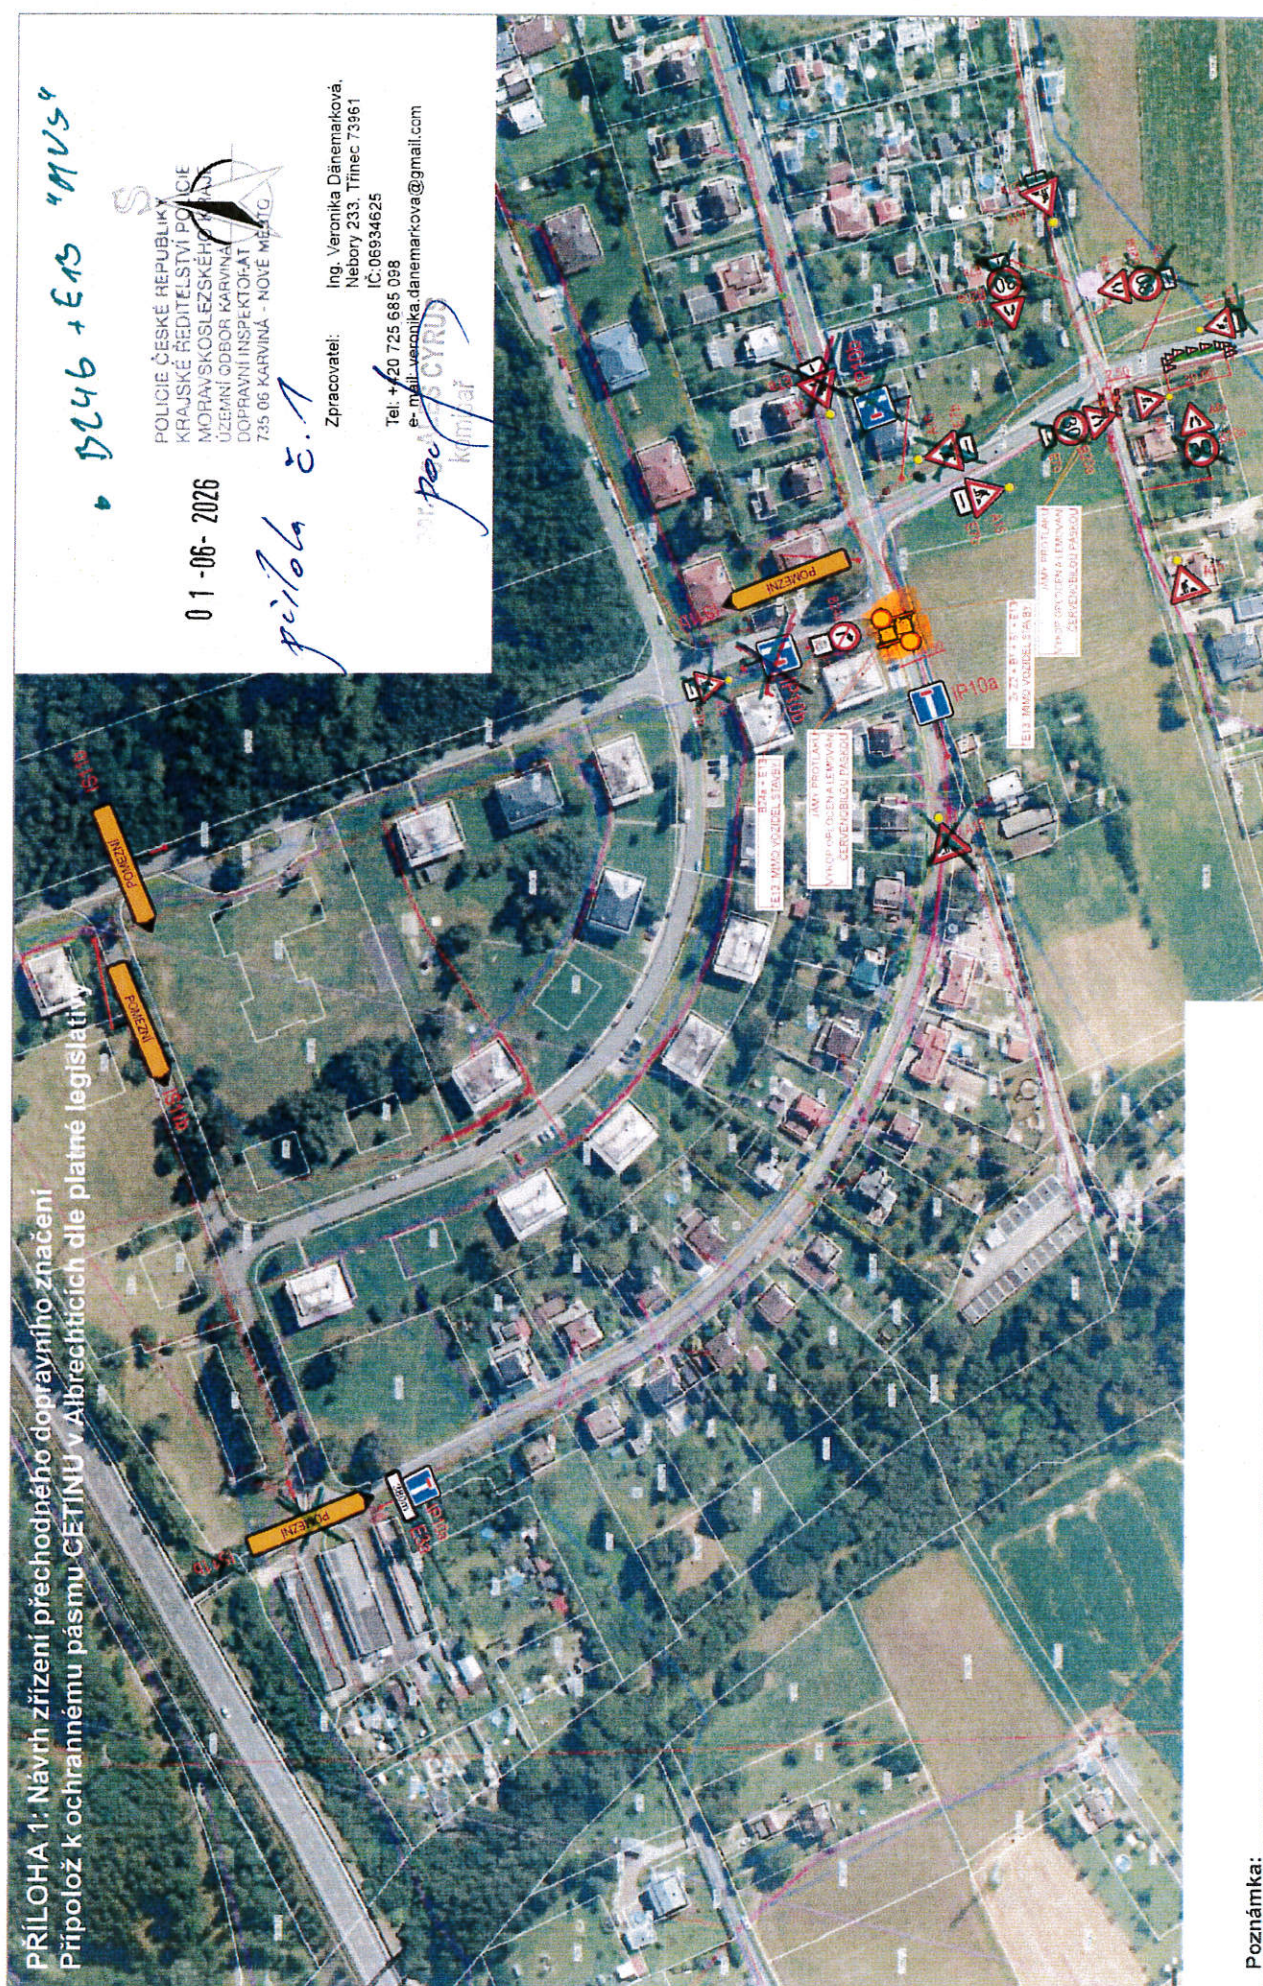

Poznámka:

- Umístění přechodného dopravního značení dle TP č. 66 (Zásady pro označování pracovních míst na pozemních komunikacích)
- Ulice Bažantnice bude neprůjezdná, startovací jáma bude ležet ve vozovce
- Od budovy nádraží po ulici Pomezni se bude realizovat nadzemní vedení z auto plošiny, omezi se provoz na chodníku a komunikaci. Počítá se zastavením u sloupů a práci na cca 0,5hod
- Tyto místa budou řešeny jako operativní