


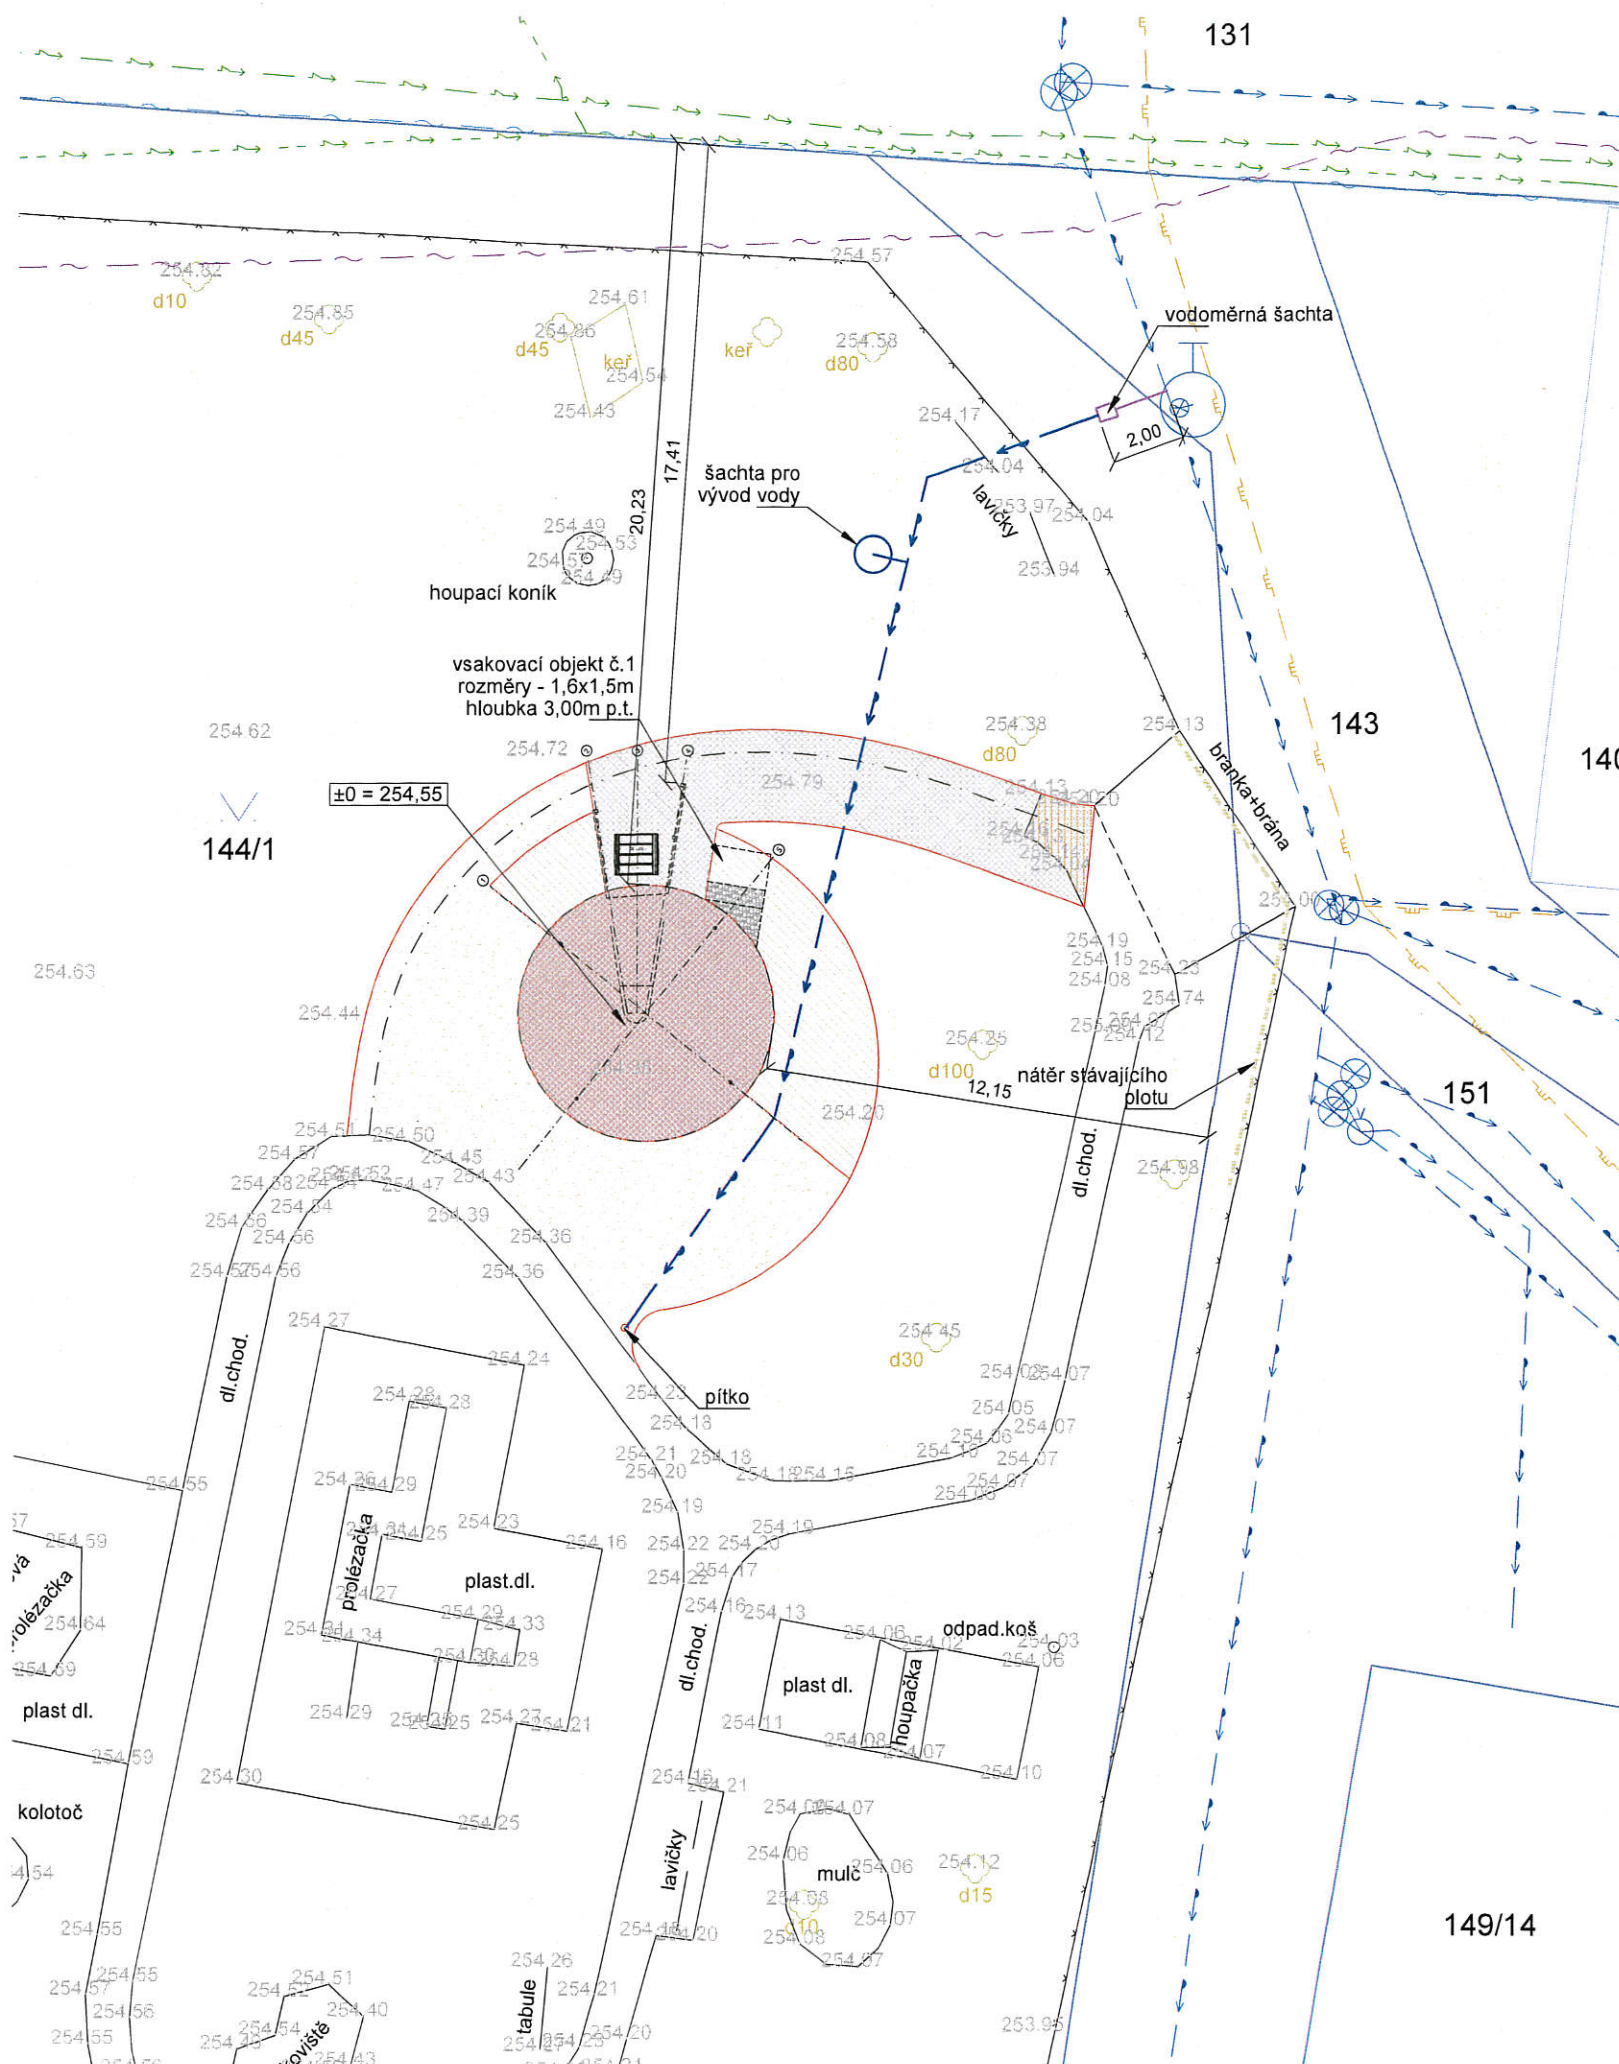

LEGENDA

- katastr - hranice parcely
- katastr - vnitřní kresba
- oplocení stávající
- nový obručník ocelová pásovina P8/100
délka celkem 95 bm
- novostavba objektu altánu (2.2.0.4.01)
- mlat - skladba P-02 (74,0 m2)
- betonová dlažba - skladba P-01 (78,5 m2)
- stávající dlažba - rozebrat (5,3 m2)
- vegetační úpravy (objekt 2.2.7.4.03)
- nátěr stávajícího plotu výšky 2m
viz detail (14,0 bm)


LEGENDA STÁVAJÍCÍCH SÍTÍ

- vedení nn podzemní (ČEZ Distribuce)
- vedení nn nadzemní (ČEZ Distribuce)
- vodovod (SmVaK)
- kanalizace jednotná (SmVaK)
- plynovod STL (GasNet)
- optický sdělovací kabel
podzemní (CETIN)
- metalický sdělovací kabel
nadzemní (CETIN)
- metalický sdělovací kabel
podzemní (CETIN)

LEGENDA NAVRHOVANÝCH SÍTÍ

- vodovodní přípojka (2.2.6.4.02)
- venkovní část vnitřního vodovodu

DETAIL PROVEDENÍ NÁTĚRU STÁVAJÍCÍHO OPLOCENÍ

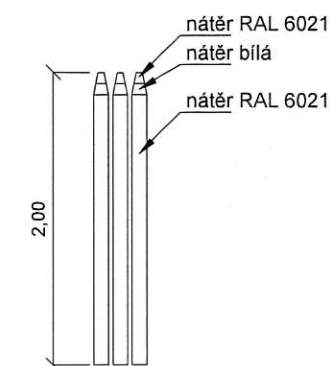

Ing. arch. Adam Jursa,
ČK=ČZ, o=ČESKÁ KOMORA
ARCHITEKTŮ, ou=04339,
email=adam@frisarchitekti.cz
2026.09.04 11:15:02 +02'00'

REVIZE PŘEDMĚT

DATUM



projektant ING.ARCH. ADAM JURSA, ČKA 4339
vypracoval ING.ARCH. ADAM JURSA
ING.ARCH. KATARZYNA JURSA PIELESZOVÁ

název stavby
ALTÁN S PULTEM - ALBRECHTÍK

místo stavby
PARC. Č. 144/1, K.Ú. ALBRECHTICE U ČESKÉHO TĚŠINA

investor
OBEC ALBRECHTICE
OBECNÍ 186, 735 43 ALBRECHTICE

obsah
KOORDINAČNÍ SITUAČNÍ VÝKRES

měřítko
1:200
formát
A3

08/2026

DPS
SITUAČNÍ VÝKRESY

C.

03