


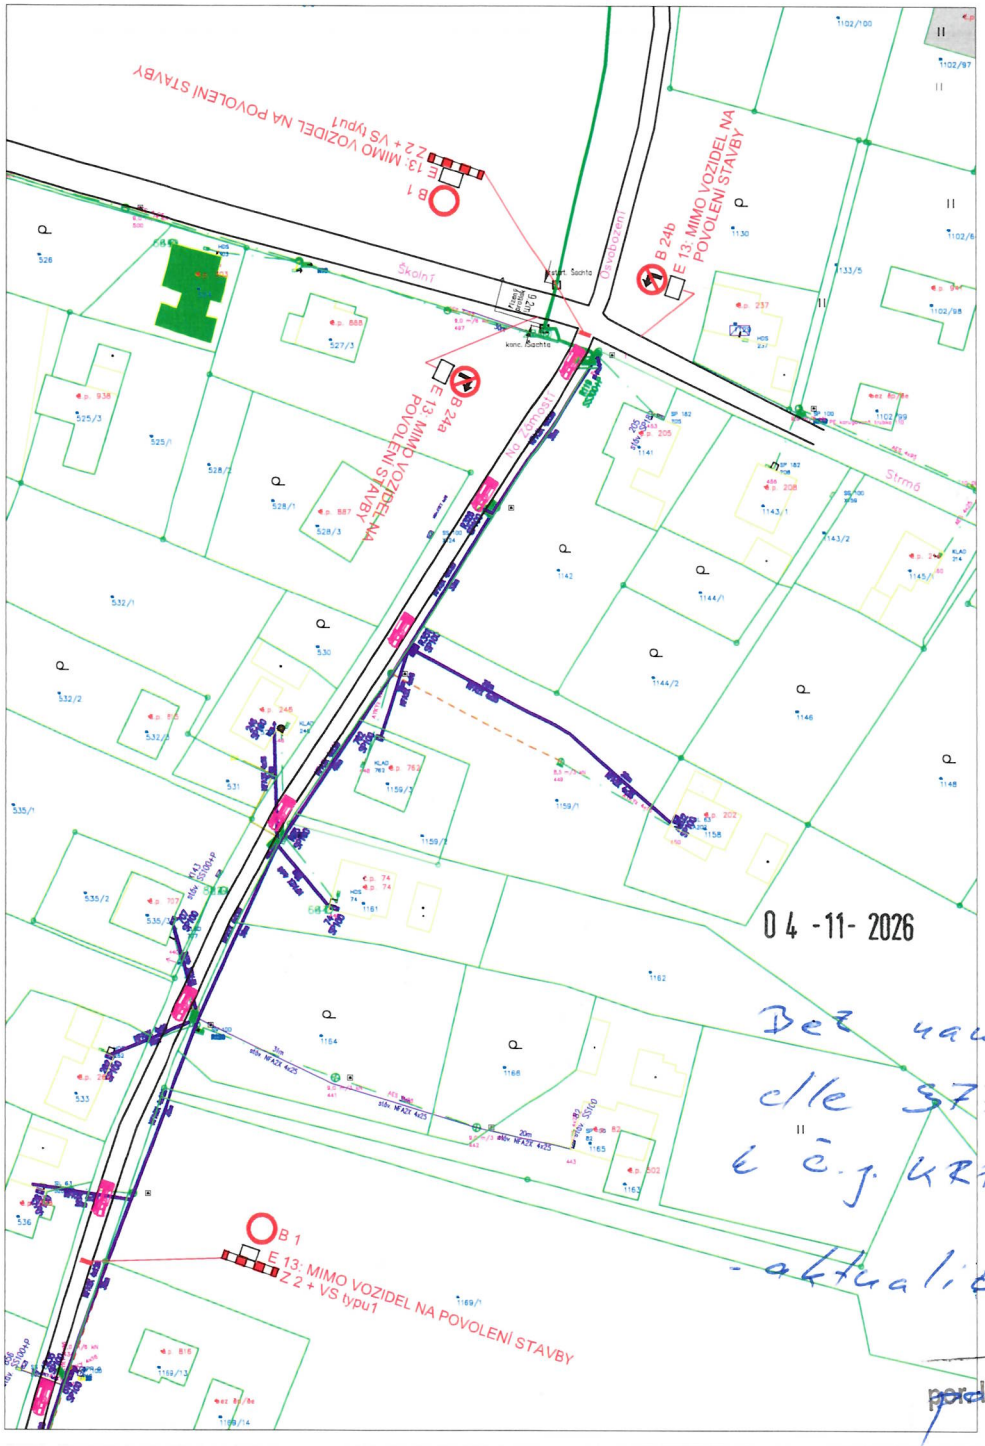

POLICIE ČESKÉ REPUBLIKY
KRAJSKÉ ŘEDITELSTVÍ POLICIE
MORAVSKOSLEZSKÉHO KRAJE
ÚZEMNÍ ODBOR KARVINÁ
DOPRAVNÍ INSPEKTORÁT
735 06 KARVINÁ - NOVÉ MĚSTO

04 -11- 2026

Bez námitek k PDZ
dle §77/26, z.č. 361/2000 Sb.
k č.j. KRPT-317083-2/ČJ-2024-070306
- aktualizace

ppor. Ing. ALEŠ CYRUS
komisař


POPIS:
PROJEKT ŘEŠÍ VÝMĚNU NADZEMNÍHO VEDENÍ PODÉL UL. NA ZÁMOSTÍ, V ALBRECHTICÍCH. ETAPA ŘEŠÍ POSTUPNÉ STÁNÍ VOZIDLA STAVBY PODÉL SLOUPŮ NN PŘI VÝMĚNNĚ A PŘEVĚŠENÍ VEDENÍ. STÁVAJÍCÍ ŠÍŘKA KOMUNIKACE CCA 3,5 M – NUTNÁ UZAVÍRKA KOMUNIKACE.

P 2 STÁVAJÍCÍ SVISLÉ DOPRAVNÍ ZNAČENÍ
IP 10a NAVRŽENÉ SVISLÉ DOPRAVNÍ ZNAČENÍ
OKRAJ KOMUNIKACE
MECHANIZACE – JEŘÁB

Měřítko:	Projektoval:	Tomáš Tatýrek	Autorizoval:	Rostislav Tatýrek	Změny, pozn.:
---	Kreslil:	Tomáš Tatýrek	Provoz. záměr:	Petr Caputa	
	Datum:	01 / 2025	Č. stavby invest.:	IV-12-8024793	
	Stupeň:	PDS	Formát:	2 x A4	

ENPRO Energo
ENPRO Energo s.r.o.
Sokolská 137/45, 757 01 Valašské Meziříčí
Pracoviště Ostrava

Název stavby / objektu: Albrechtice 551/3, ul. Na Zámostí, NN+NNk
Investor: ČEZ Distribuce a.s.
Název výkresu: C.3 Přechodné dopravní značení - ETAPA č. 1
Č. výkr.: 22-0652-004

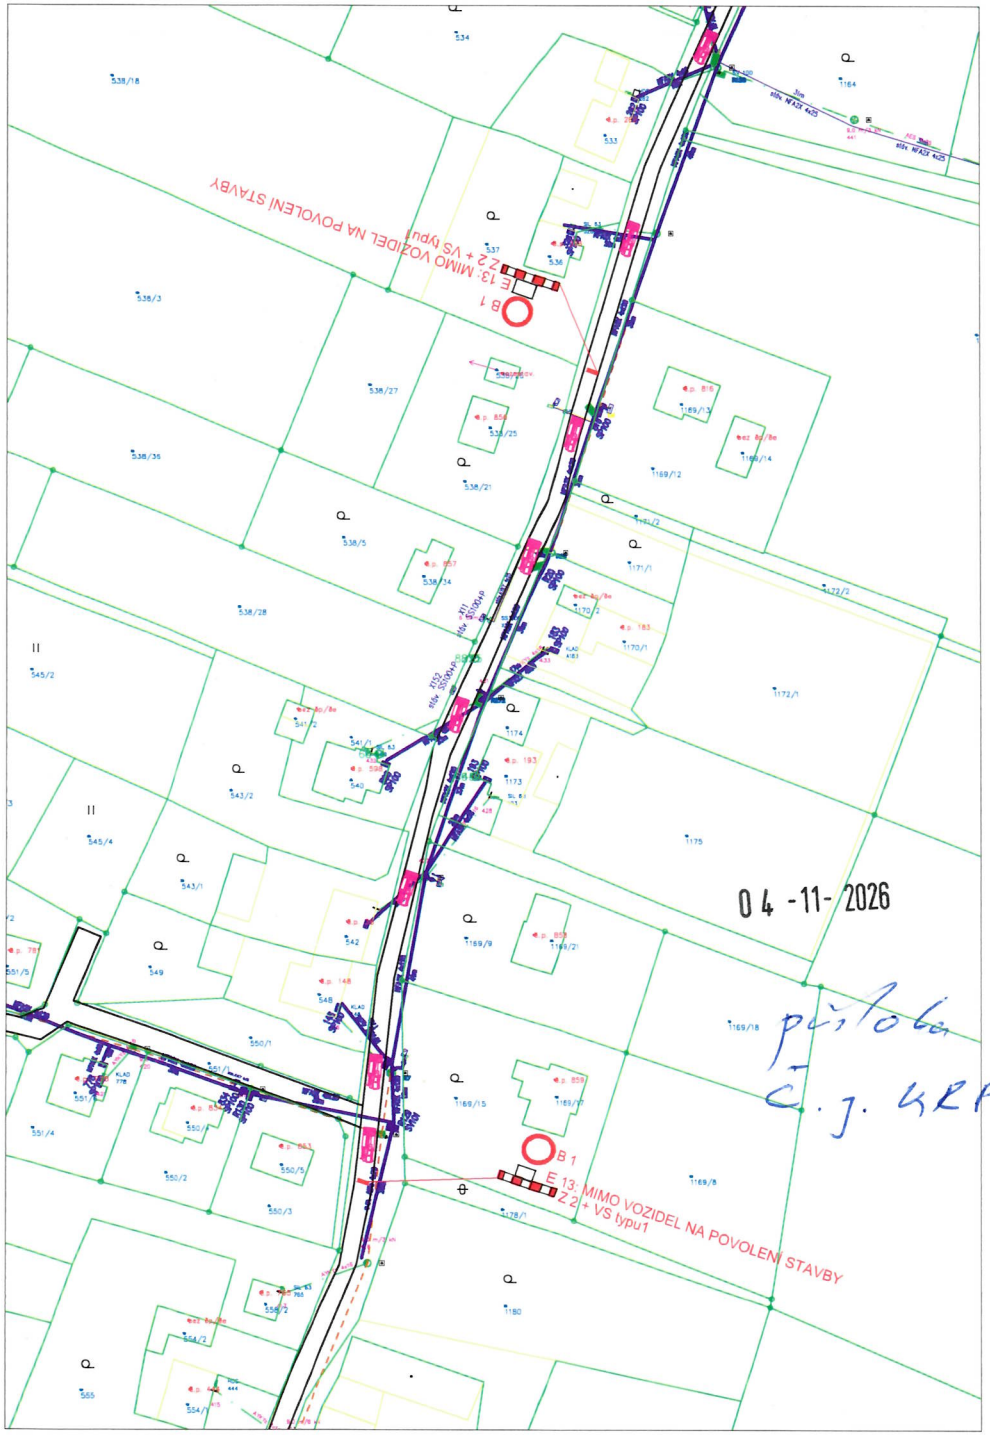



POLICIE ČESKÉ REPUBLIKY
KRAJSKÉ ŘEDITELSTVÍ POLICIE
MORAVSKOSLEZSKÉHO KRAJE
ÚZEMNÍ ODBOR KARVINÁ
DOPRAVNÍ INSPEKTORÁT
735 06 KARVINÁ - NOVÉ MĚSTO

04 -11- 2026

příloha č. 1 k
č.j. KRPT-317083-2/ČJ-2024-070306

POPIS:
PROJEKT ŘEŠÍ VÝMĚNU NADZEMNÍHO VEDENÍ PODÉL UL. NA ZÁMOSTÍ, V ALBRECHTICÍCH. ETAPA ŘEŠÍ POSTUPNÉ STÁNÍ VOZIDLA STAVBY PODÉL SLOUPŮ NN PŘI VÝMĚNNĚ A PŘEVĚŠENÍ VEDENÍ. STÁVAJÍCÍ ŠÍŘKA KOMUNIKA CE CCA 3,5 M – NUTNÁ UZAVÍRKA KOMUNIKACE.


P 2 STÁVAJÍCÍ SVISLÉ DOPRAVNÍ ZNAČENÍ
IP 10a NAVRŽENÉ SVISLÉ DOPRAVNÍ ZNAČENÍ
OKRAJ KOMUNIKACE
MECHANIZACE – JEŘÁB

por. Ing. ALEŠ CYRUS

Měřítko: ---	Projektoval:	Tomáš Tatýrek	Autorizoval:	Rostislav Tatýrek	Změny, pozn.:
	Kreslil:	Tomáš Tatýrek	Provoz. záměr:	Petr Caputa	
	Datum:	01 / 2025	Č. stavby invest.:	IV-12-8024793	
	Stupeň:	PDS	Formát:	2 x A4	

ENPRO Energo
ENPRO Energo s.r.o.
Sokolská 137/45, 757 01 Valašské Meziříčí
Pracoviště Ostrava

Název stavby / objektu: Albrechtice 551/3, ul. Na Zámostí, NN+NNk
Investor: ČEZ Distribuce a.s.
Název výkresu: C.3 Přechodné dopravní značení - ETAPA č. 2
Č. výkr.: 22-0652-004

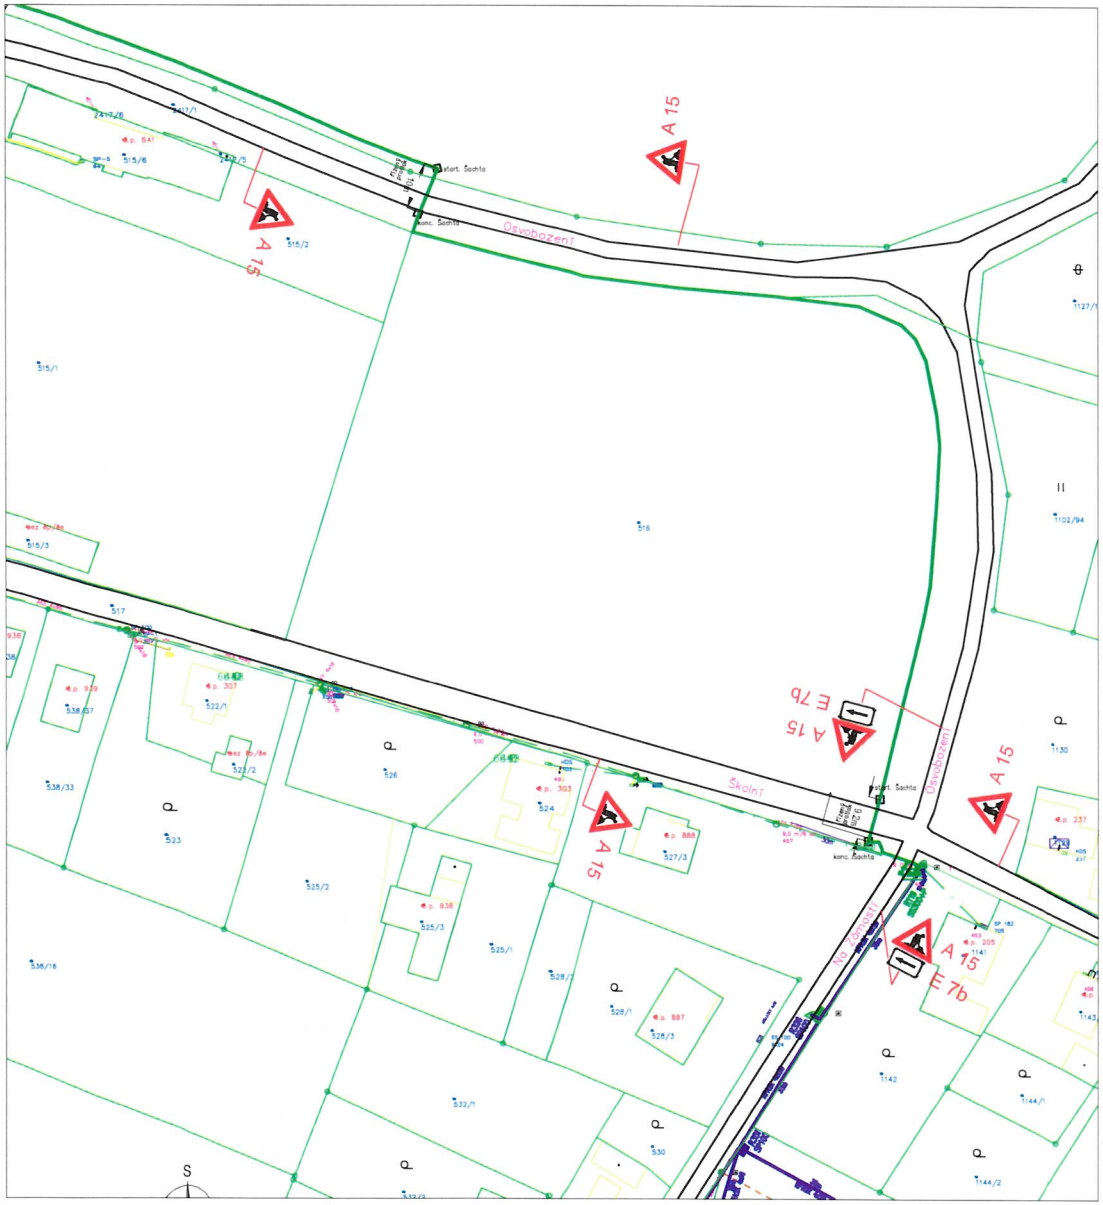



POPIS:
PROJEKT ŘEŠÍ VÝMĚNU ZEMNÍHO VEDENÍ PODÉL UL. NA ZÁMOSTÍ, V ALBRECHTICÍCH. ETAPA ŘEŠÍ VÝKOP – PROTLAKEM POD KOMUNIKACÍ – PDZ Z DŮVODU POHYBU OSOB A TECHNIKY PODÉL KOMUNIKACE.

POLICIE ČESKÉ REPUBLIKY
KRAJSKÉ ŘEDITELSTVÍ POLICIE
MORAVSKOSLEZSKÉHO KRAJE
ÚZEMNÍ ODBOR KARVINÁ
DOPRAVNÍ INSPEKTORÁT
735 06 KARVINÁ - NOVÉ MĚSTO

0 4 -11- 2026

P 2 STÁVAJÍCÍ SVISLÉ DOPRAVNÍ ZNAČENÍ
IP 10a NAVRŽENÉ SVISLÉ DOPRAVNÍ ZNAČENÍ
OKRAJ KOMUNIKACE
MECHANIZACE – JEŘÁB

příloha č. 2 6

Č.j. KRPT-317085-4/ČJ-2024-070306

por. Ing. ALEŠ CYRUS
komisař

Měřítko:	Projektoval:	Tomáš Tatýrek	Autorizoval:	Rostislav Tatýrek	Změny, pozn.:
---	Kreslil:	Tomáš Tatýrek	Provoz. záměr:	Petr Caputa	
	Datum:	01 / 2025	Č. stavby invest.:	IV-12-8024793	
	Stupeň:	PDS	Formát:	2 x A4	

ENPRO Energo
ENPRO Energo s.r.o.
Sokolská 137/45, 757 01 Valašské Meziříčí
Pracoviště Ostrava

Název stavby / objektu: Albrechtice 551/3, ul. Na Zámostí, NN+NNk
Investor: ČEZ Distribuce a.s.
Název výkresu: C.3 Přechodné dopravní značení - ETAPA č. 3
Č. výkr.: 22-0652-004