




• **DOPRAVNÍ ZNAČENÍ** •
PROJEKTY REALIZACE PRONÁJEM




Vypracoval: Michal Gregor tel.: 777 690 025, e-mail: gregor@adsum.cz		Zodpovědný projektant, kontrola: Martin Frolík	
Investor: KRAJSKÁ SPRÁVA A ÚDRŽBA SILNIC STŘEDOČESKÉHO KRAJE		 • DOPRAVNÍ ZNAČENÍ • PROJEKTY REALIZACE PRONÁJEM ADSUM spol. s r.o. Havlíčková 923, 273 51 Unhošť provozovna: Lidická 7, 273 51 unhošť tel./fax: +420 312 698 482 mobil: +420 777 690 022 e-mail: adsum@adsum.cz http://www.adsum.cz IČ: 451 44 991, DIČ: CZ 451 44 991, KB Kladno, č.ú. 807741141/0100 Společnost vedená od 21. února 1992 u Městského soudu v Praze, spisová značka C7462	
Objednatel (stavebník): FRONĚK s.r.o. Zátiší 2488, 269 01 Rakovník			
Stavba: SIL.Č.II/605, CERHOVICE - II.ETAPA		Číslo zakázky: DIO-76-5/2025-II	
Objekt: Oprava povrchu sil.č. II/605 Cerhovice - EXIT 41 - úplná uzavírka		Datum: 08/2025	
		Stupeň: RDS	
		Měřítko: -	
		Počet formátů: A4	
		Číslo přílohy:	Paré:




CELKOVÁ SITUACE

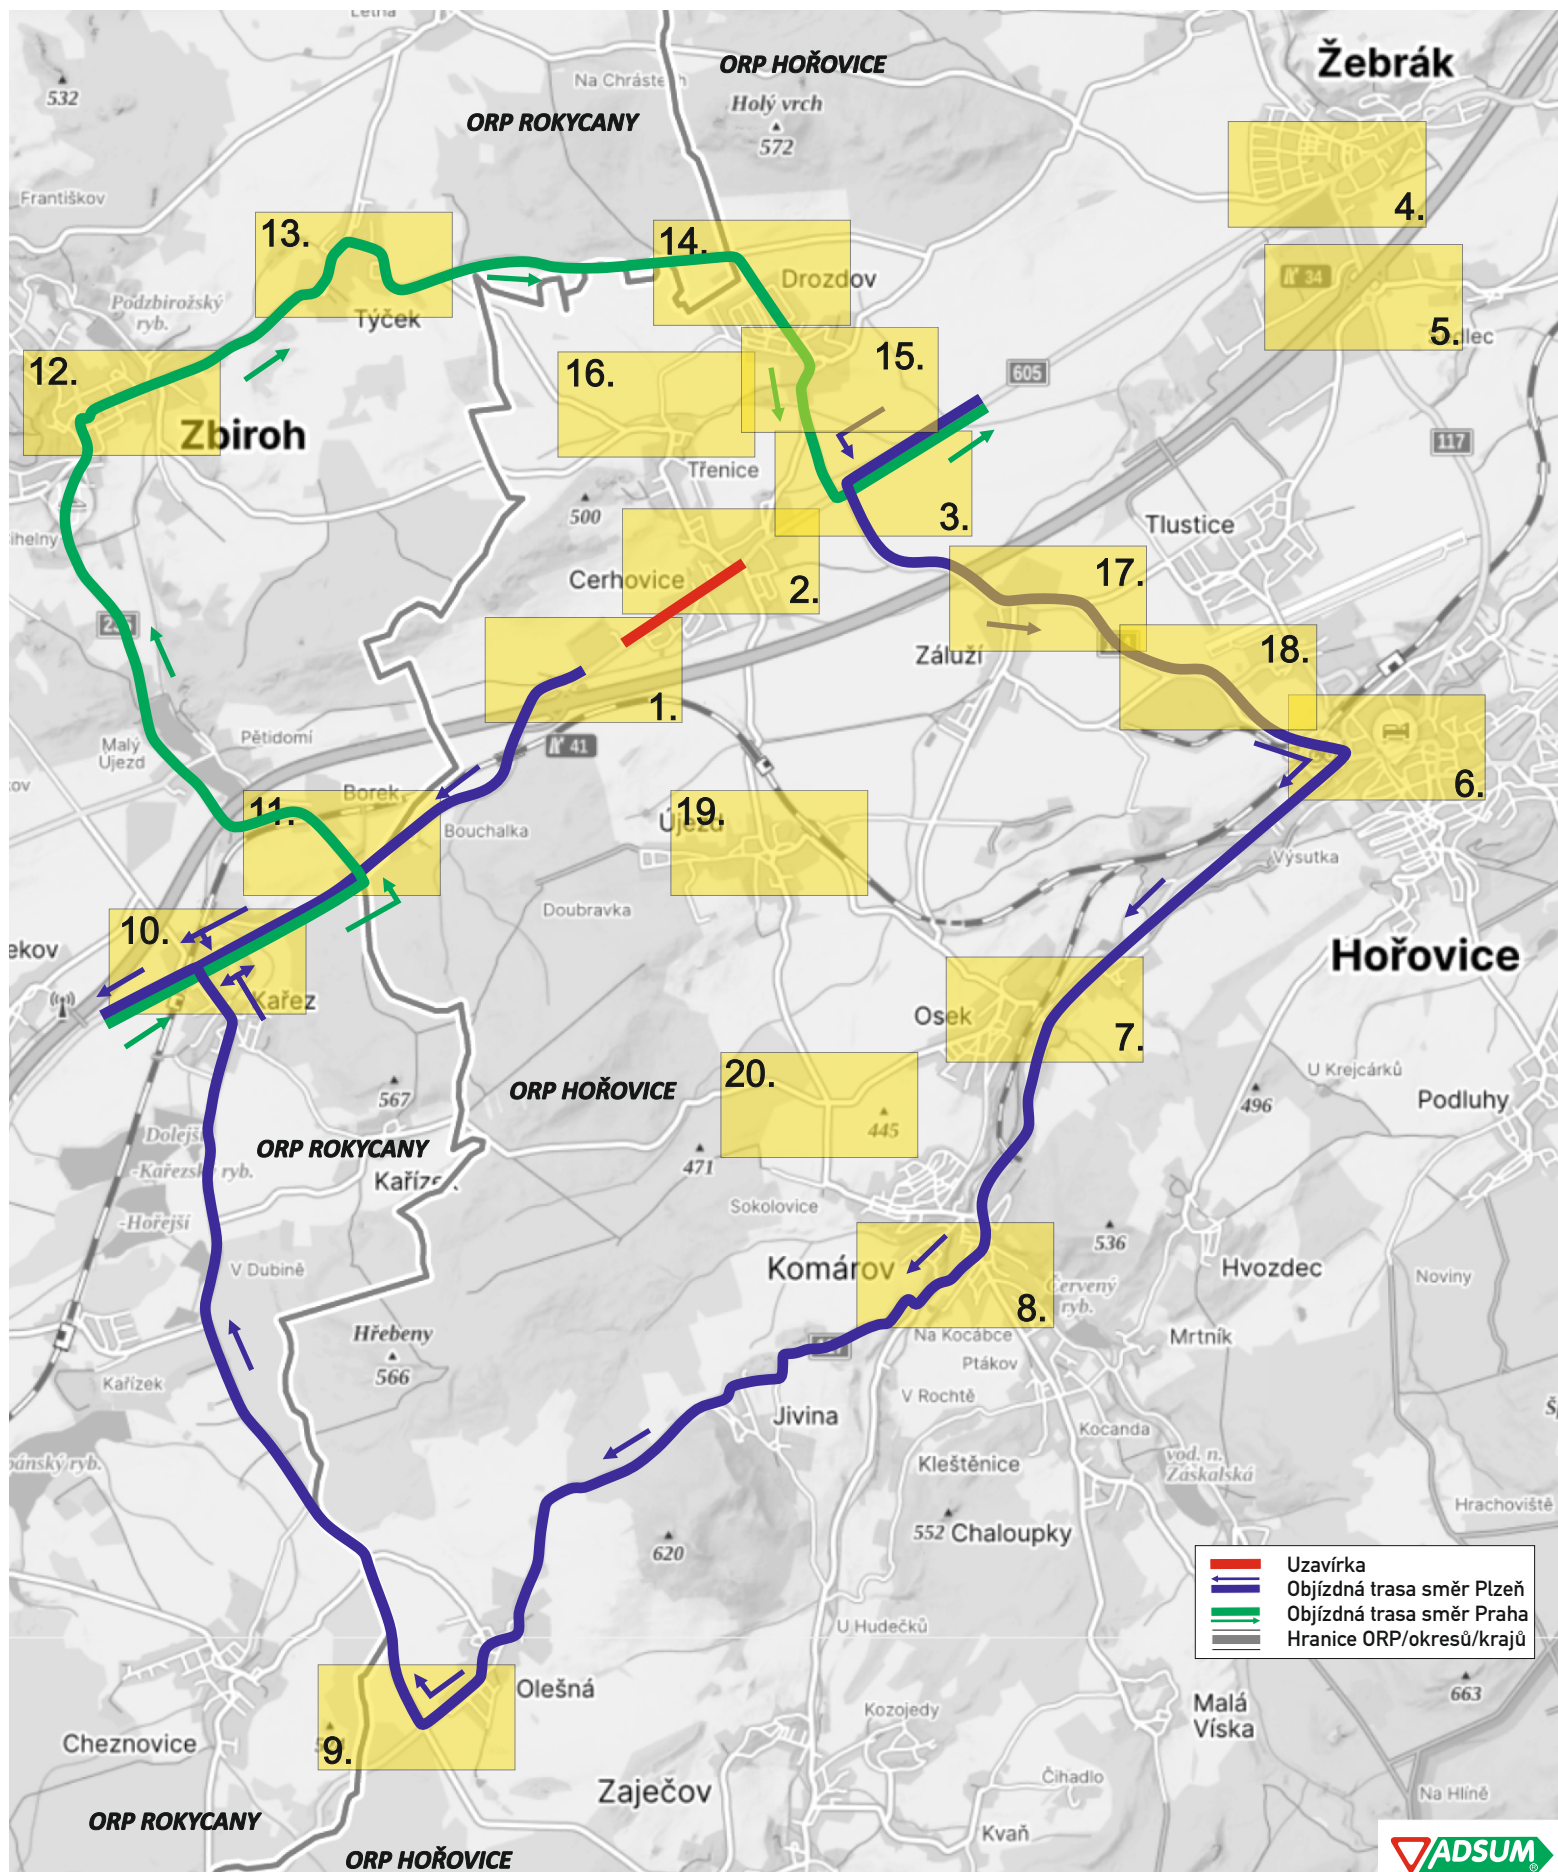


DETAIL KŘIŽOVATEK S DZ

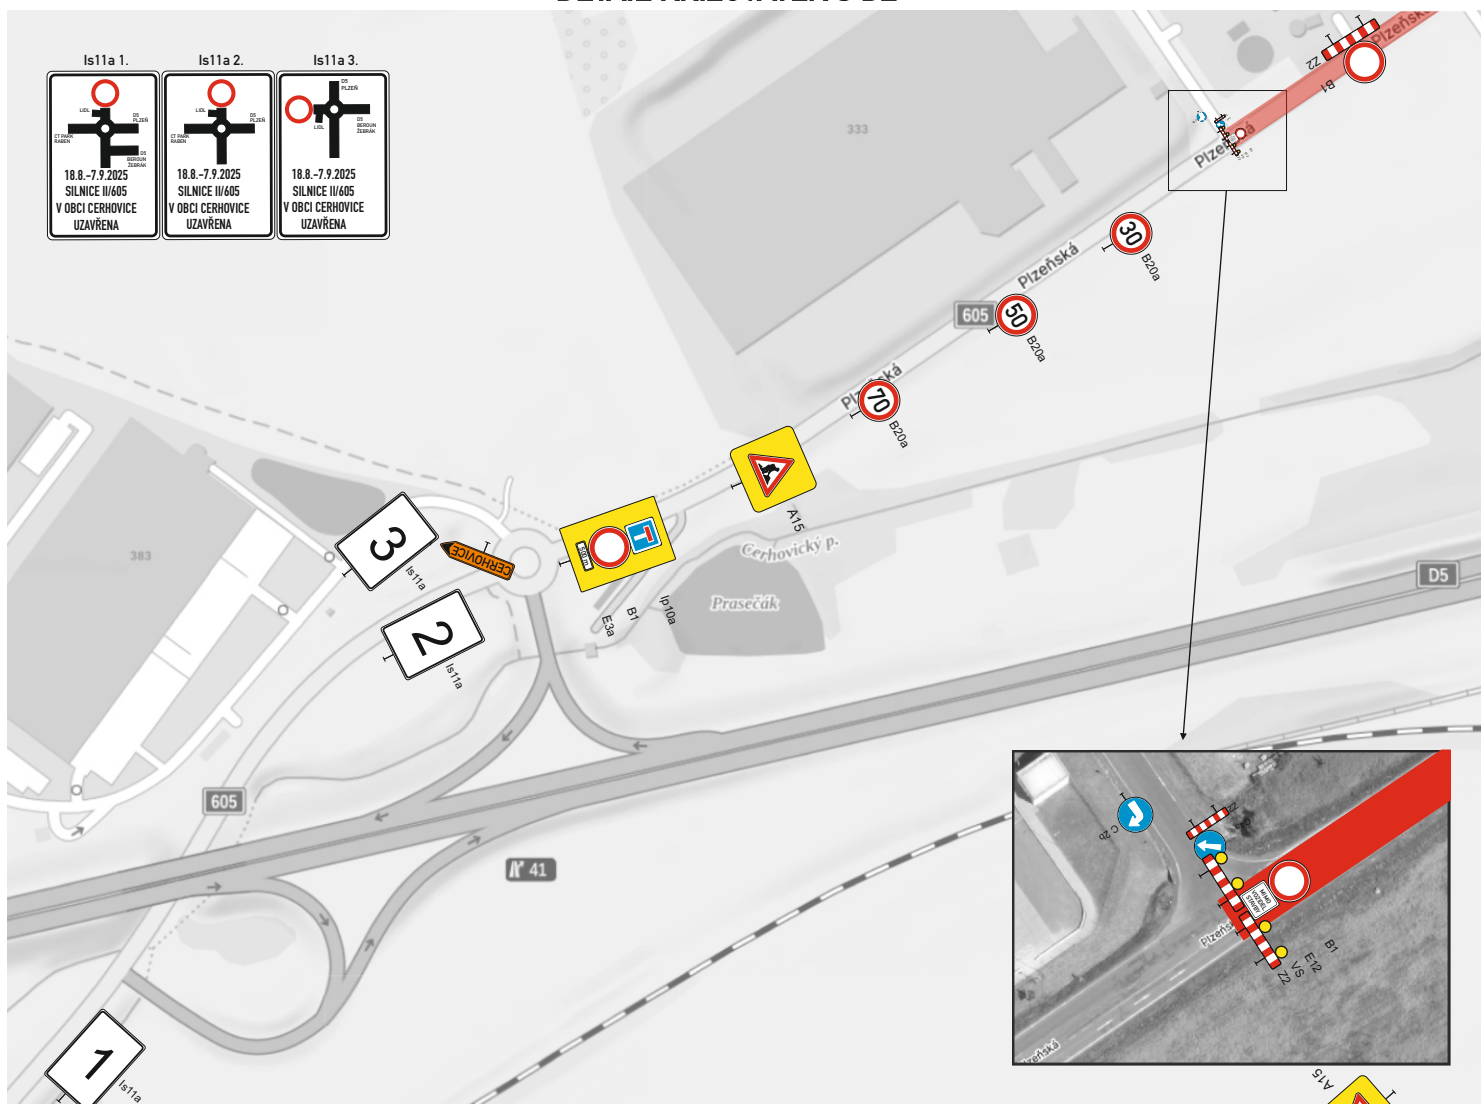



DETAIL KŘÍŽOVATEK S DZ

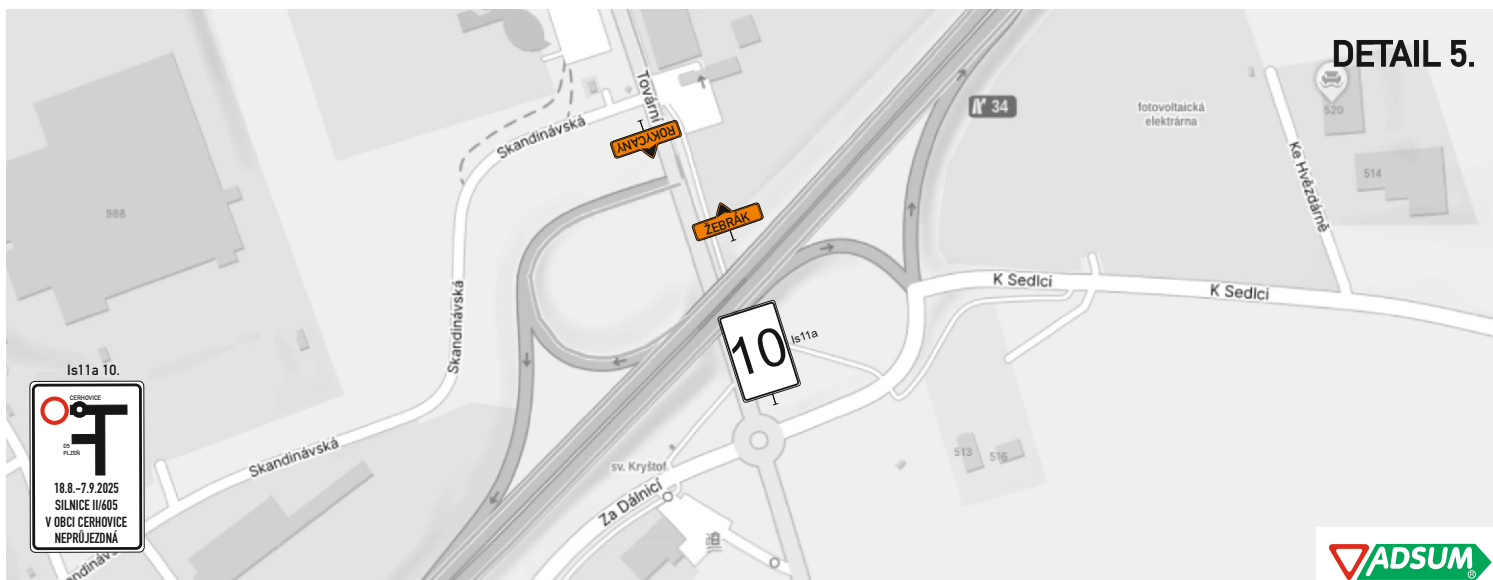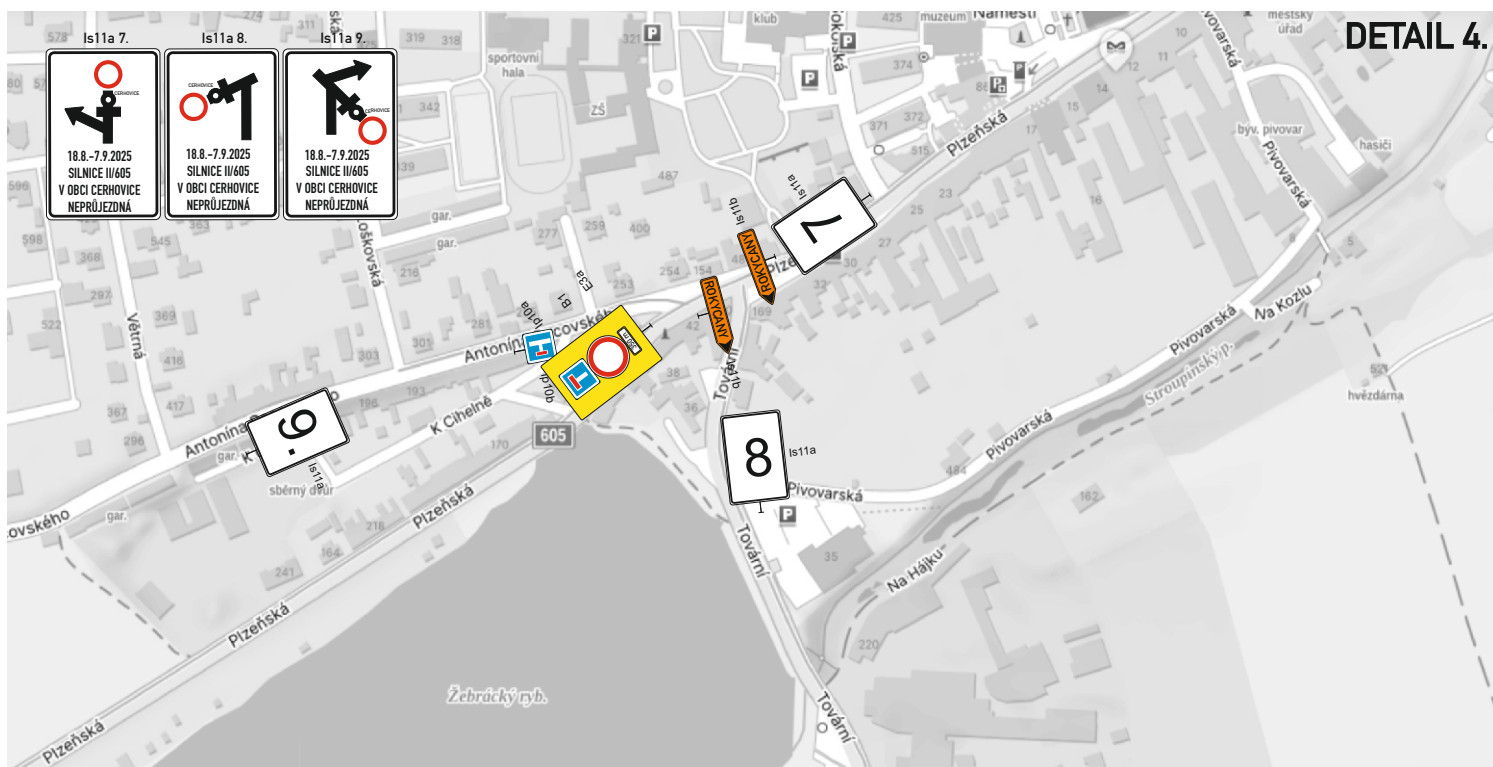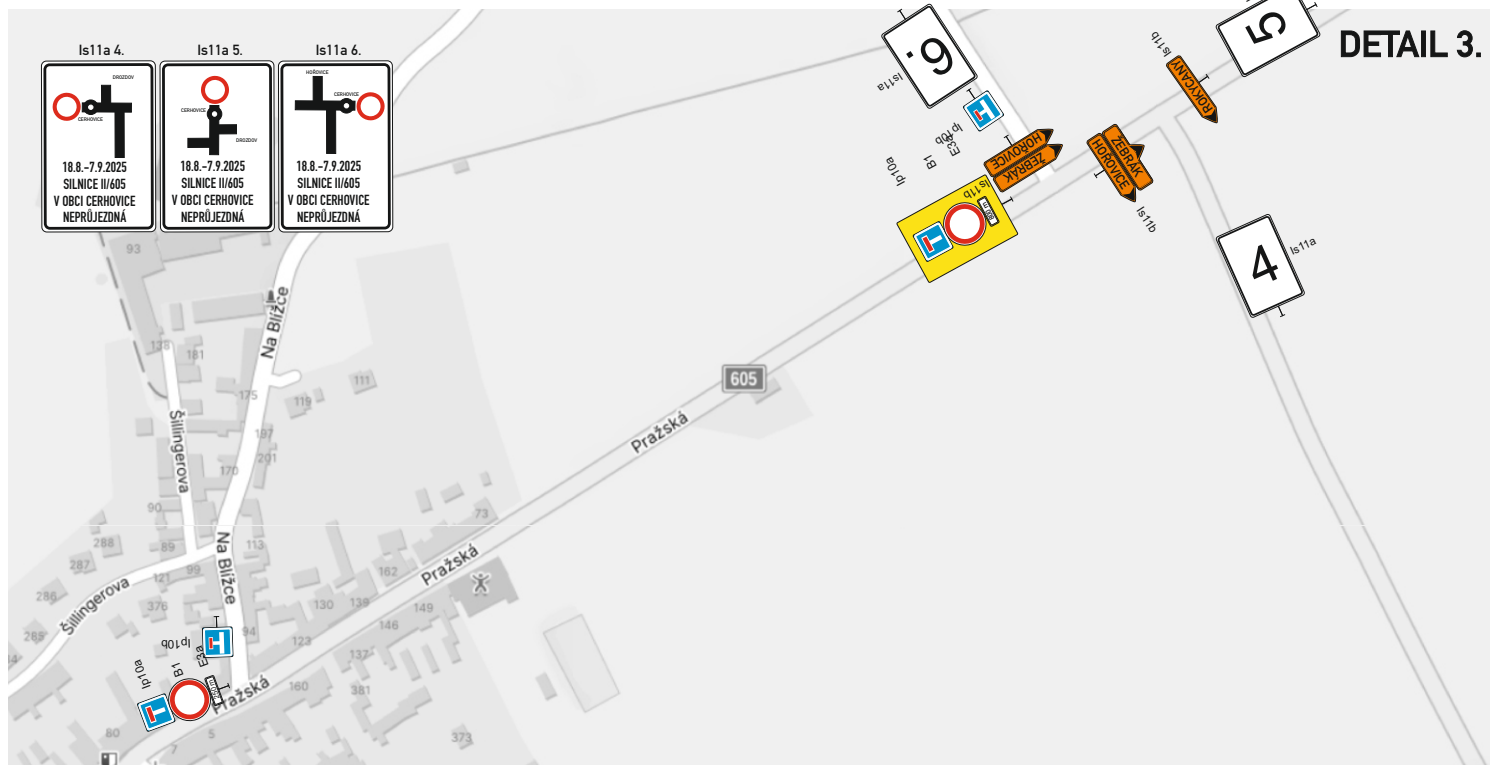



DETAIL KŘÍŽOVATEK S DZ

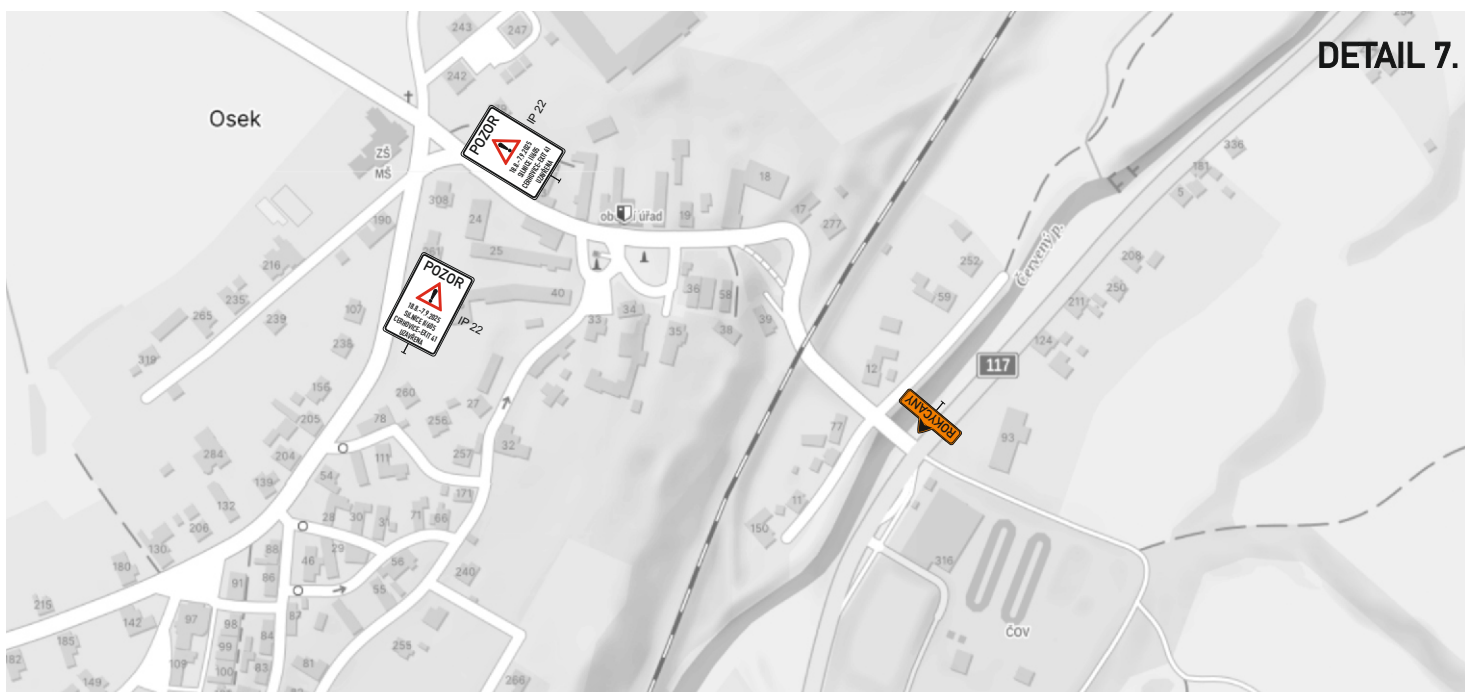

DETAIL KŘÍŽOVATEK S DZ

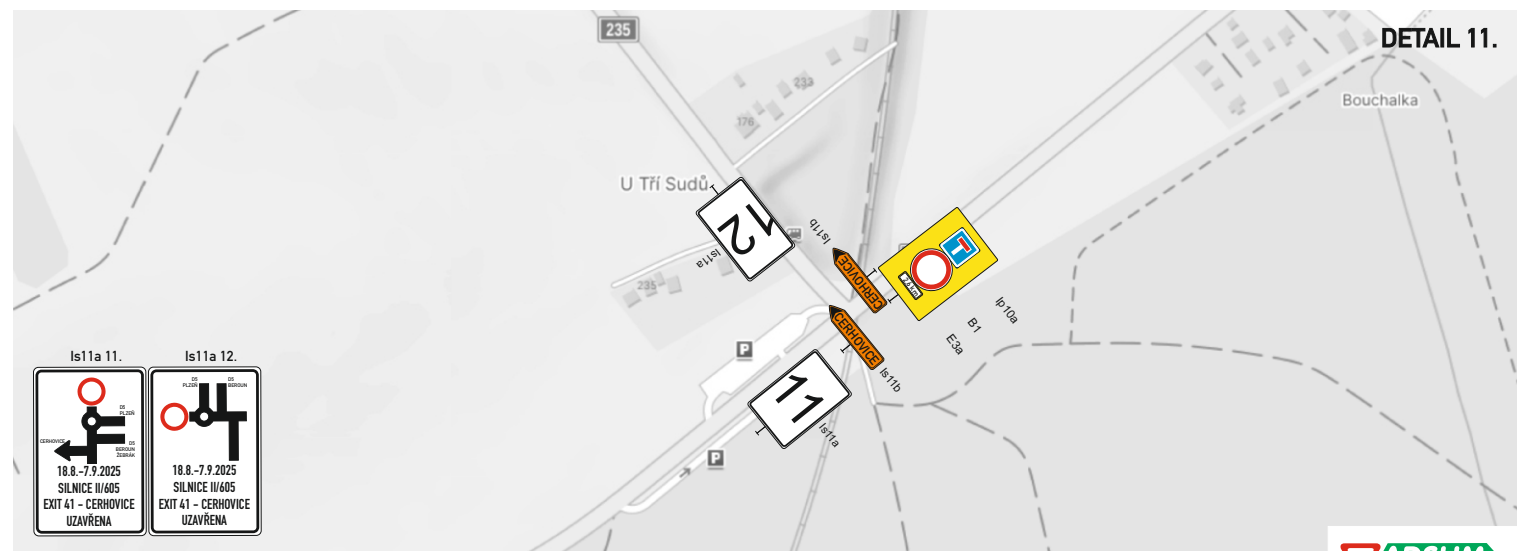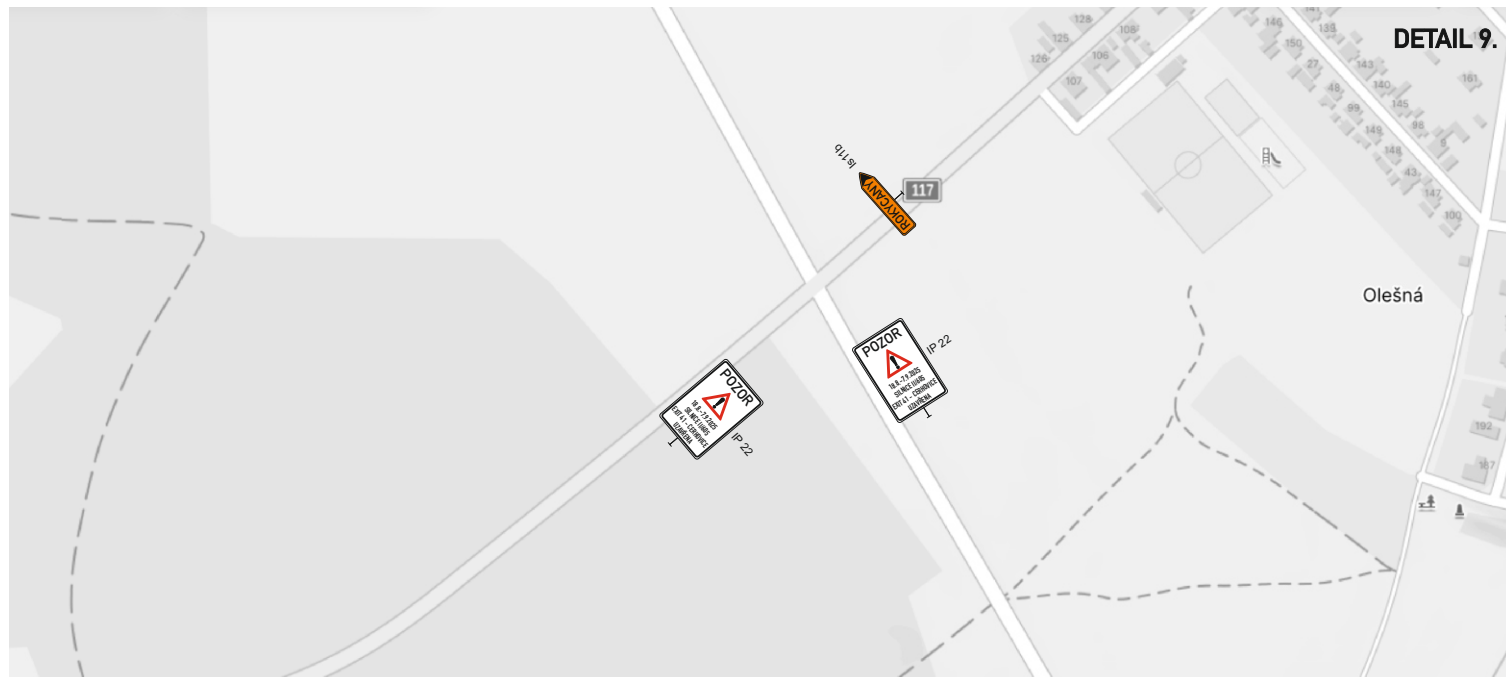

DETAIL KŘÍŽOVATEK S DZ

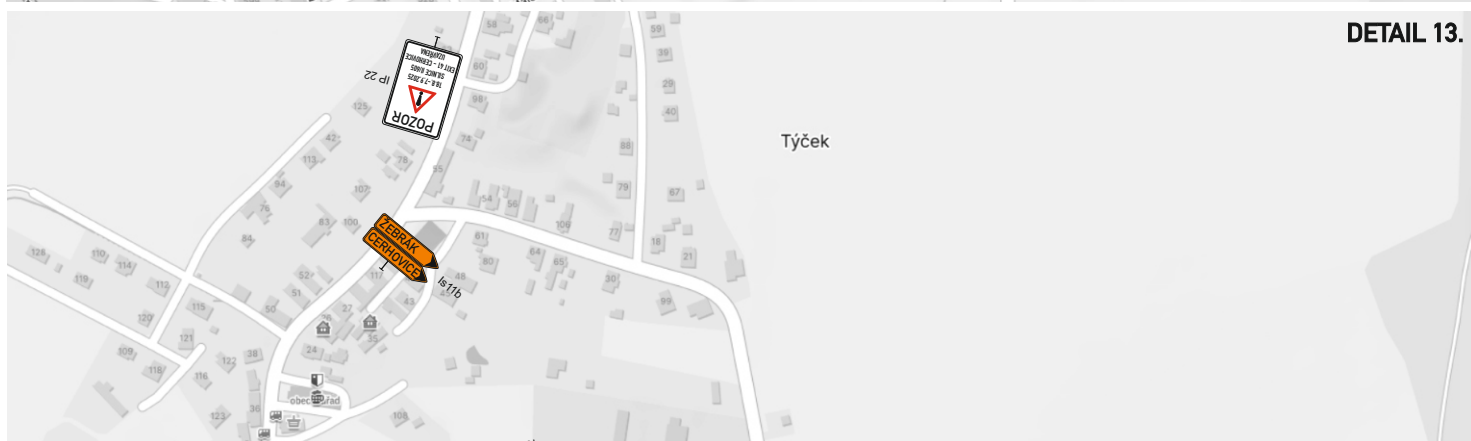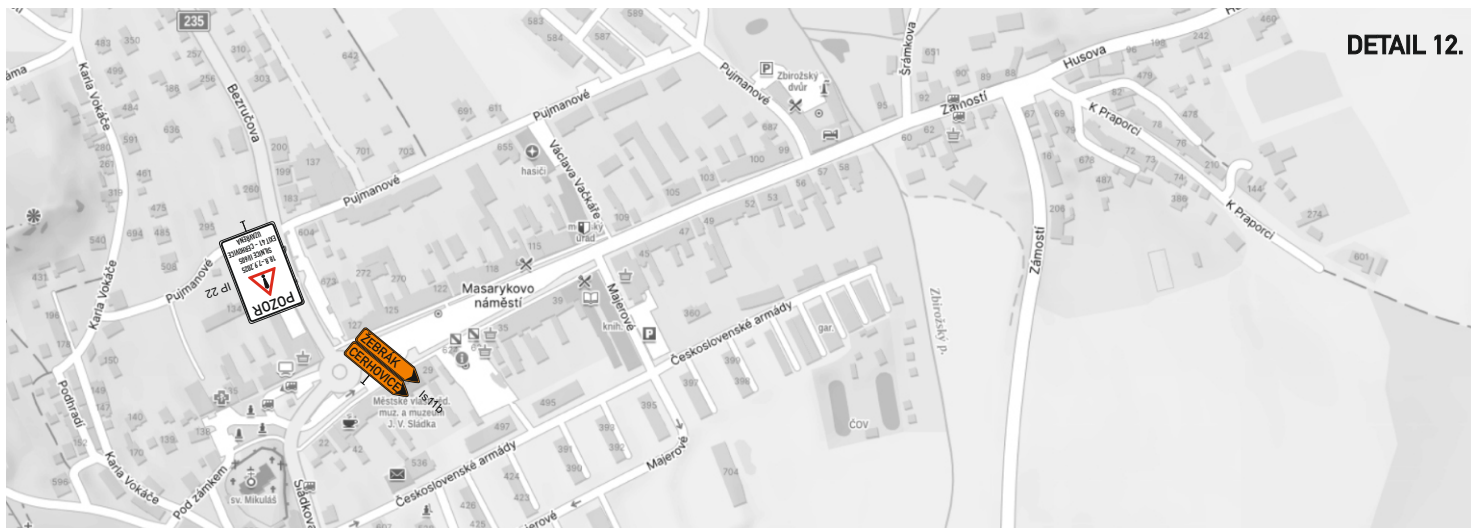

DETAIL KŘÍŽOVATEK S DZ

