

OZNÁMENÍ

Oznamujeme všem vlastníkům a nájemcům pozemků v obci Noviny pod Ralskem, že v termínu

Červenec – srpen / 2024

bude v této oblasti prováděna

stavba, která řeší rozšíření distribuční soustavy a zřízení nového odběrného místa, dle projektu vypracovaného BIMONT s.r.o.

Montáž bude provádět firma OMEXOM GA Energo, s.r.o.,
Na Střílně 1929/8, 323 00 Plzeň - Bolevec,
tel.: 373303184, fax: 377542385.

IČO: 49196812 DIČ: CZ-49196812

Společnost je zapsaná v obch. rejstříku u Krajského soudu v Plzni, odd. C a vl. 4355

Oznámení je v souladu se zákonem č. 458/2000Sb.,
novelizován z.č. 670/2004.

Případná majetková újma na nemovitostech a porostech
bude nahrazena dle téhož zákona.




OMEXOM GA Energo s.r.o.

Na Střílně 1929/8, Bolevec, 323 00 Plzeň

IČ: 49196812 • DIČ: CZ49196812

Tel.: 373 303 111

178

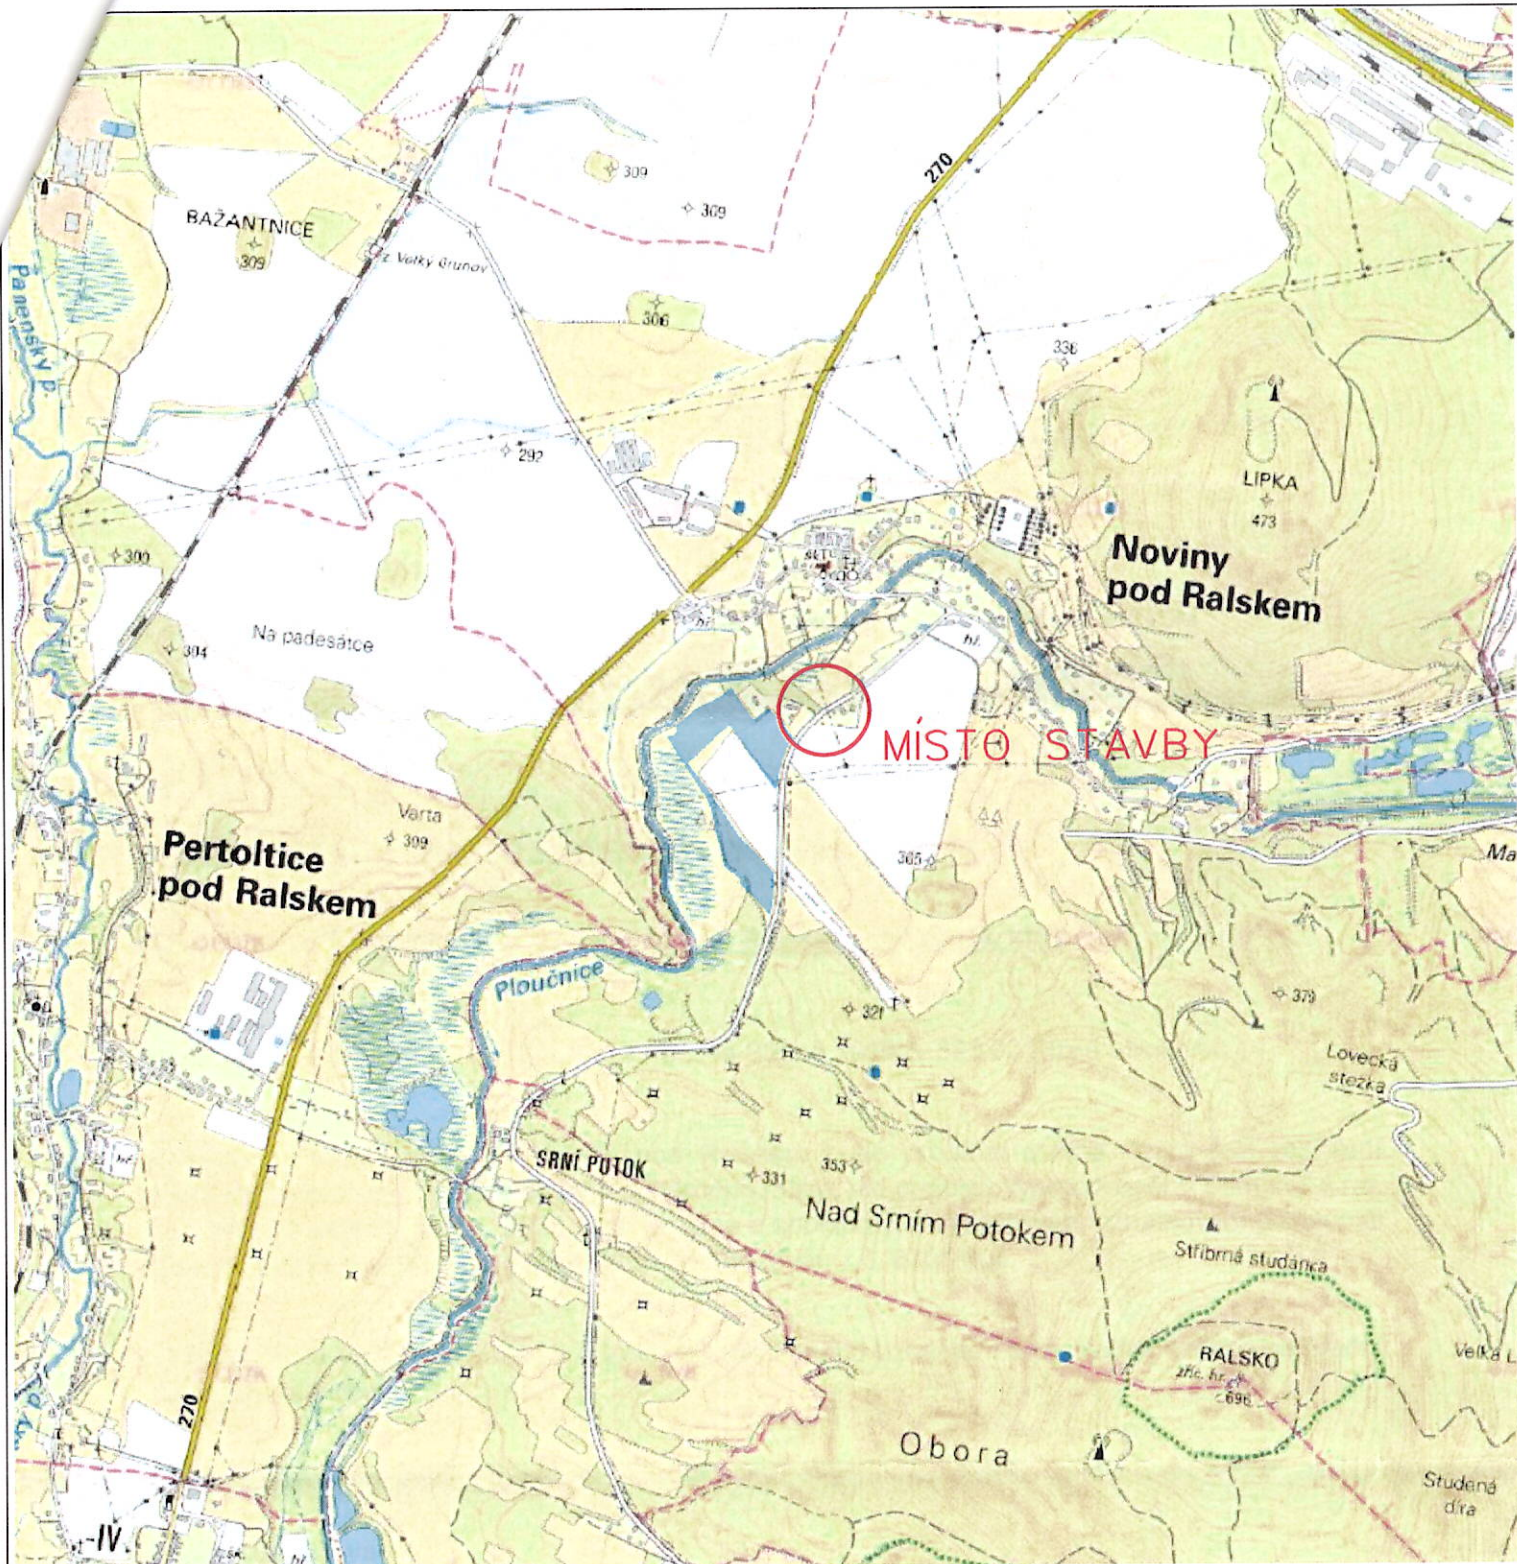

katastrální území: Noviny pod Ralskem



Projektant:	Odpovědný projektant:	 BIMONT České mládeže 713/122, Liberec VIII-Dolní Honychov 460 08 Liberec, IČO 47781262	
ING. JAN CMÍRAL	ING. STANISLAV BÍLEK ČKAT 0500471		
Investor: ČEZ DISTRIBUCE A.S.		Teplická 874/8, Děčín IV-Podmokly 405 02 Děčín IČO 24729035	
Název stavby:		Stupeň PD:	DPS
CL-Noviny pod Ralskem,p.p.č.495/8-kNN		Datum:	2024
Výkres:		Zakázka č.:	IP-12-4015186
VÝKRES ŠIRŠÍCH VZTAHŮ		Měřítko:	Výkres č.:
		- (A4)	C.1