


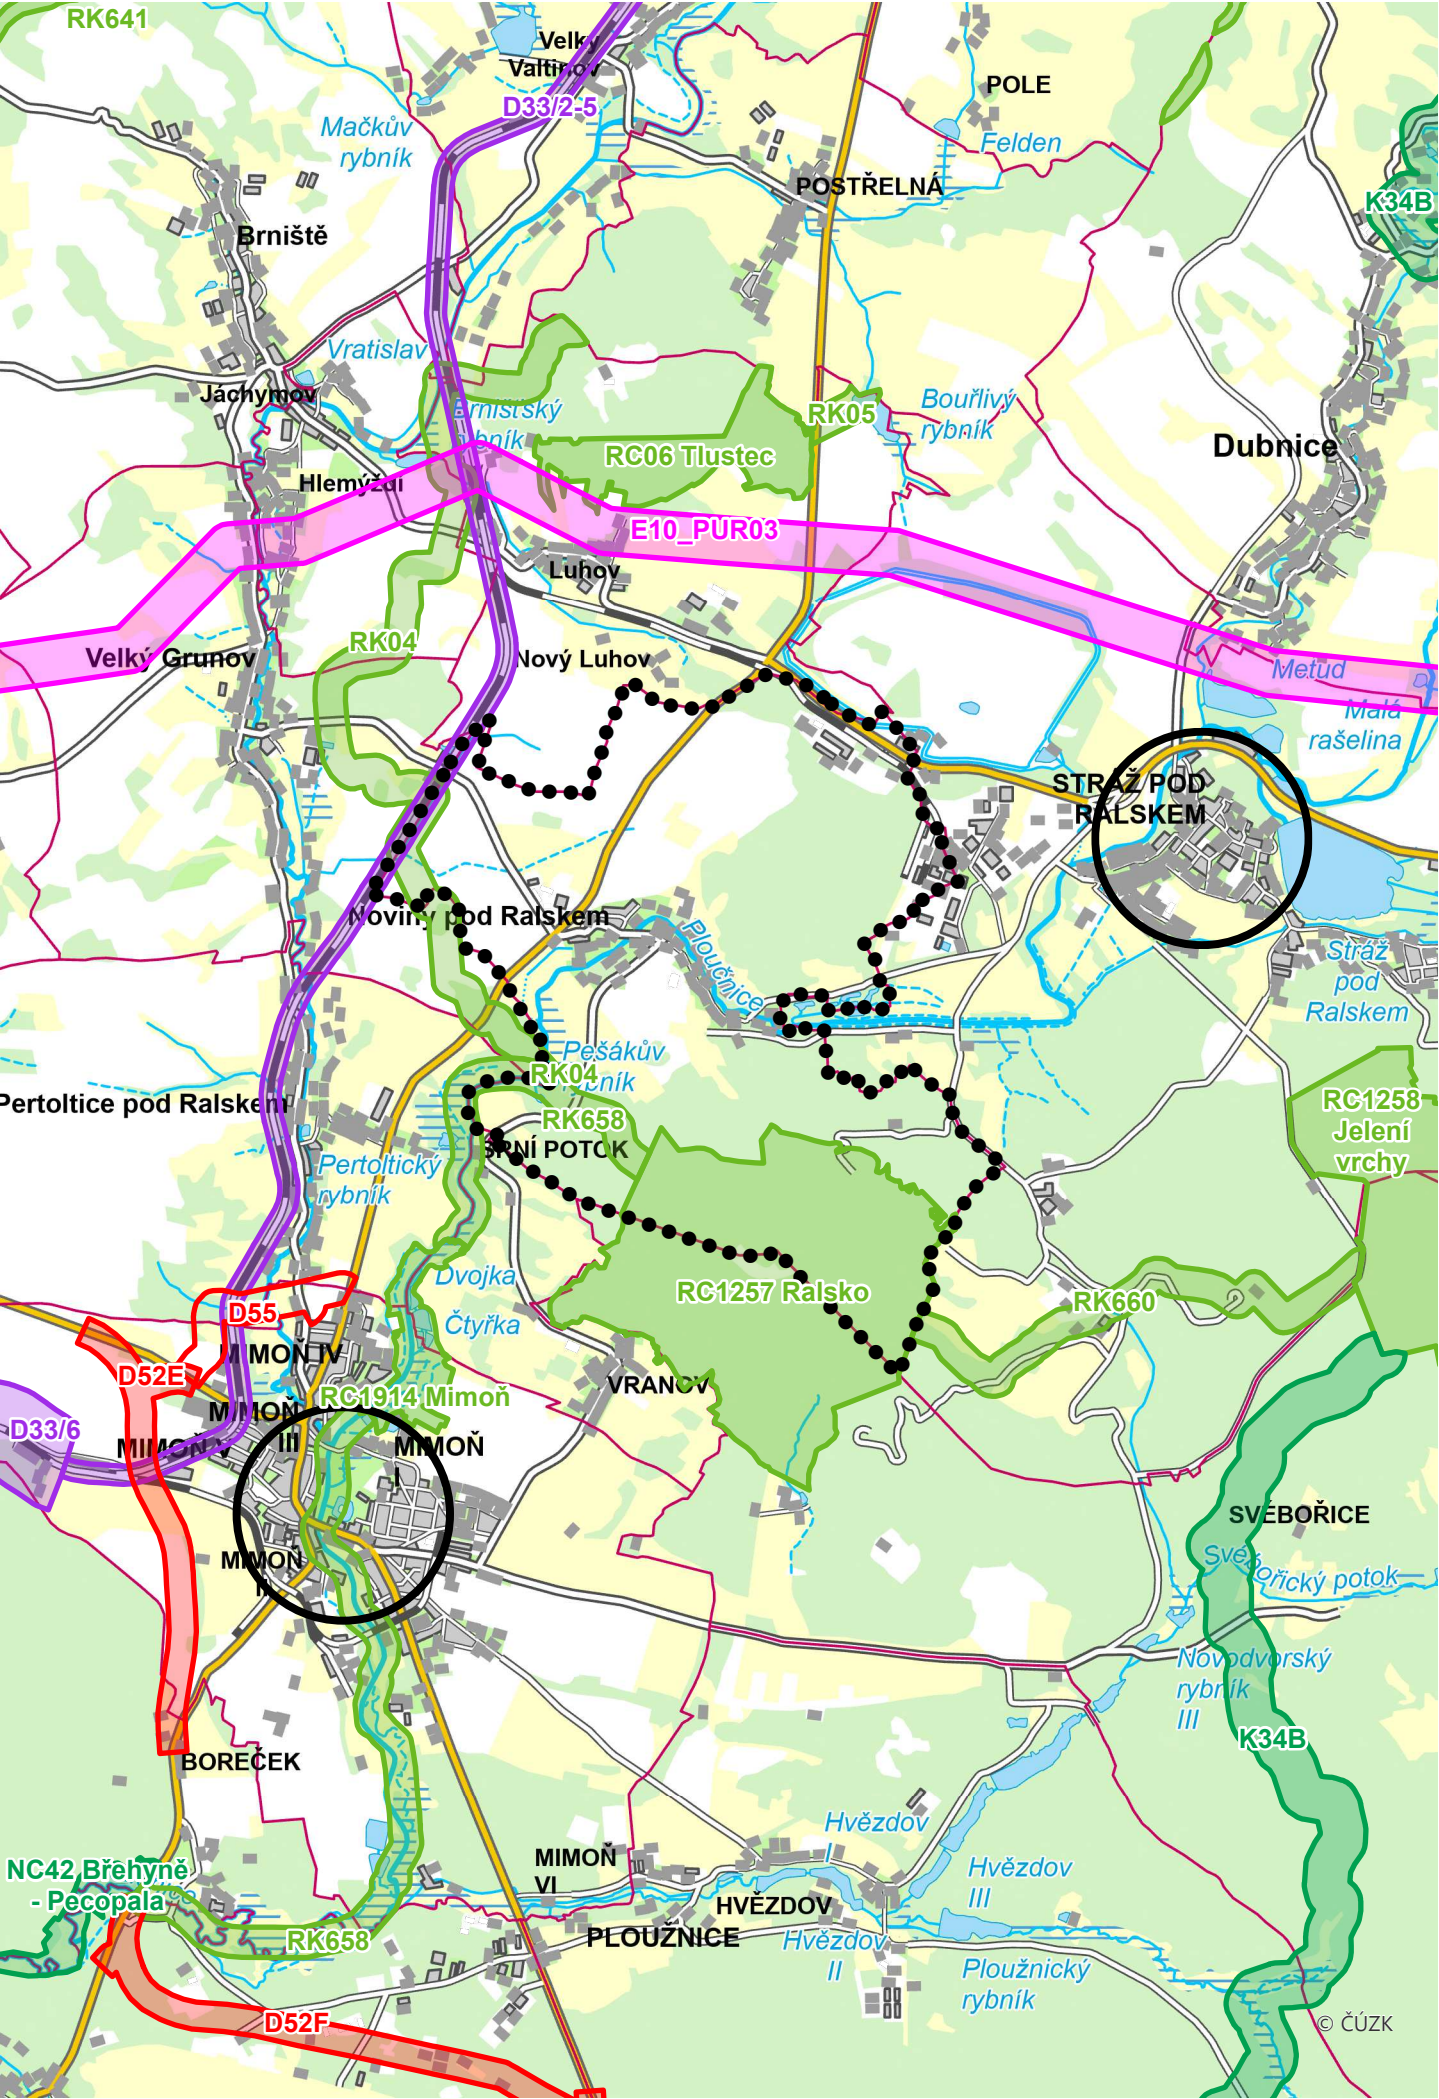

LEGENDA

- hranice řešeného území
- centrum mikroregionálního významu - dle ZÚR

dopravní infrastruktura - silniční doprava

- D návrh
- D územní rezerva
- D koridor pro silnici - dle ZÚR

dopravní infrastruktura - železniční doprava

- D33 koridor pro konvenční železnici - dle ZÚR

technická infrastruktura - zásobování elektrickou energií

- E koridor pro vedení VVN 400 kV - dle ZÚR

územní systém ekologické stability

- NC nadregionální biocentrum - dle ZÚR
- RC regionální biocentrum - dle ZÚR
- K nadregionální biokoridor - dle ZÚR
- RK regionální biokoridor - dle ZÚR

ZÁZNAM O ÚČINNOSTI ZMĚNY Č. 3 ÚZEMNÍHO PLÁNU NOVINY POD RALSKEM

SPRÁVNÍ ORGÁN, KTERÝ ZMĚNU VYDAL:
Zastupitelstvo obce Noviny pod Ralskem

DATUM NABYTÍ ÚČINNOSTI: 11. 3. 2026

POŘIZOVATEL:
Městský úřad Česká Lípa, úřad územního plánování

OPRÁVNĚNÁ ÚŘEDNÍ OSOBA POŘIZOVATELE:

JMÉNO A PŘÍJMENÍ: Ing. Thuy Trang Vu
FUNKCE: referentka územního plánování

PODPIS OPRÁVNĚNÉ ÚŘEDNÍ OSOBY POŘIZOVATELE A OTISK ÚŘEDNÍHO RAZÍTKA:

ZPRACOVATEL	POŘIZOVATEL	OBJEDNATEL
Josef Knotek Architekti s.r.o.	Městský úřad Česká Lípa	obec Noviny pod Ralskem
Vlčnov 1178, 687 61 Vlčnov IČO 173 98 207	Stavební úřad - úřad územního plánování nám. T. G. Masaryka 1 470 36 Česká Lípa	Noviny pod Ralskem č. p. 116 471 24 Mimoň
ZODPOVĚDNÝ PROJEKTANT	OPRÁVNĚNÁ ÚŘEDNÍ OSOBA	URČENÝ ZASTUPITEL
Ing. arch. Josef Knotek ČKA 05 079	Ing. Thuy Trang Vu	Veronika Jírová, DiS.

ZMĚNA Č. 3 ÚZEMNÍHO PLÁNU NOVINY POD RALSKEM
VÝKRES ŠIRŠÍCH VZTAHŮ

PARÉ	MĚŘÍTKO	DATUM	FORMÁT	ČÍSLO VÝKRESU
	1 : 50 000	ÚNOR 2026		