


# ÚPLNÉ ZNĚNÍ ÚZEMNÍHO PLÁNU NOVINY POD RALSKEM

po vydané změně č. 3 (se zahrnutými změnami č. 2 a 3)

## VÝKRES ZÁKLADNÍHO ČLENĚNÍ ÚZEMÍ

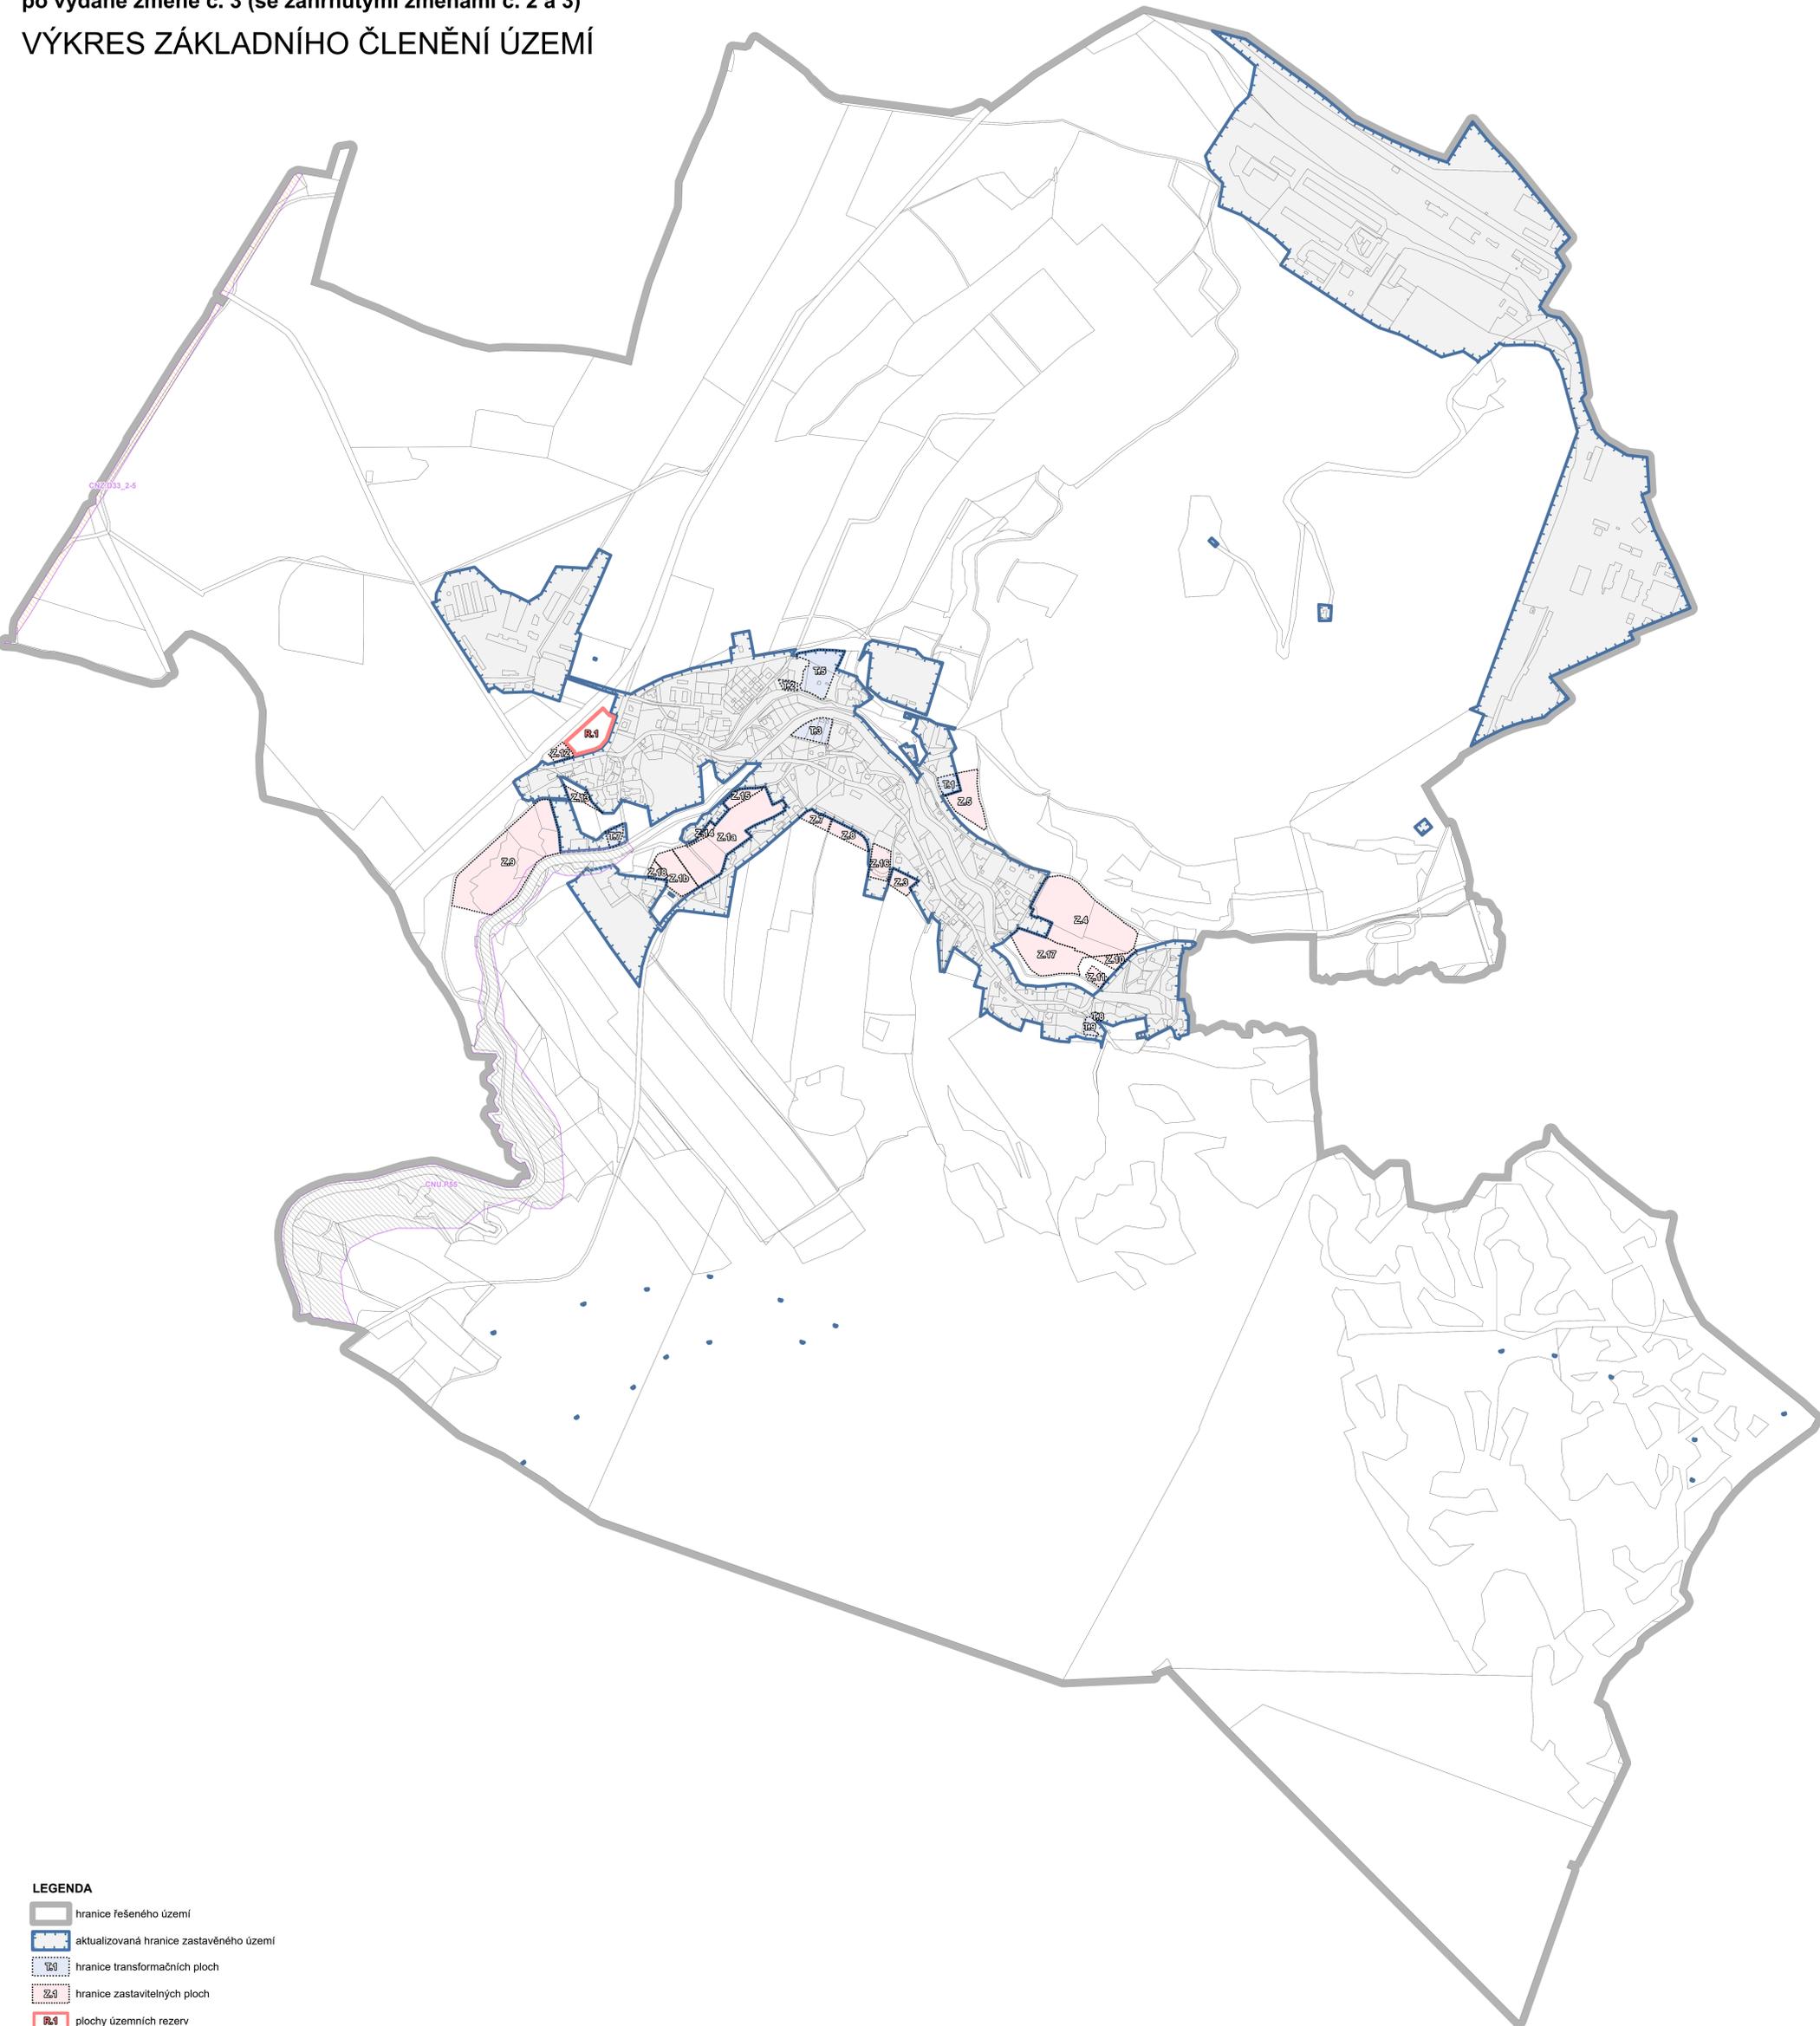

### LEGENDA

- hranice řešeného území
- aktualizovaná hranice zastavěného území
- hranice transformačních ploch
- hranice zastavitelných ploch
- plochy územních rezerv
- hranice parcel dle katastru nemovitostí 06/2025
- koridor nad plochami RZV - dopravní infrastruktura
- koridor nad plochami RZV - opatření nestavební povahy

ZPRACOVATEL	POŘIZOVATEL	OBJEDNATEL
Josef Knotek Architekti s.r.o.	Městský úřad Česká Lípa	obec Noviny pod Ralskem
Vičnov 1178, 687 61 Vičnov IČO 173 98 207	Stavební úřad - úřad územního plánování nám. T. G. Masaryka 1 470 36 Česká Lípa	Noviny pod Ralskem č. p. 116 471 24 Mimoň
ZODPOVĚDNÝ PROJEKTANT	OPRAVNĚNÁ ÚŘEDNÍ OSOBA	URČENÝ ZASTUPITEL
Ing. arch. Josef Knotek ČKA 05 079	Ing. Thuy Trang Vu	Veronika Jírová, DiS.

### ÚPLNÉ ZNĚNÍ ÚZEMNÍHO PLÁNU NOVINY POD RALSKEM VÝKRES ZÁKLADNÍHO ČLENĚNÍ ÚZEMÍ

PARÉ	MĚRÍTKO	DATUM	FORMÁT	ČÍSLO VÝKRESU
	1 : 5 000	UNOR 2026		1

### ZÁZNAM O ÚČINNOSTI ÚPLNÉHO ZNĚNÍ ÚZEMNÍHO PLÁNU NOVINY POD RALSKEM

SPRÁVNÍ ORGÁN, KTERÝ POSLEDNÍ ZMĚNU ÚZEMNÍHO  
PLÁNU VYDAL:

Zastupitelstvo obce Noviny pod Ralskem

POŘADOVÉ ČÍSLO POSLEDNÍ ZMĚNY:

3

DATUM NABYTÍ ÚČINNOSTI: 11. 3. 2026

POŘIZOVATEL:

Městský úřad Česká Lípa, úřad územního plánování

OPRAVNĚNÁ ÚŘEDNÍ OSOBA POŘIZOVATELE:

JMÉNO A PŘÍJMĚNÍ: Ing. Thuy Trang Vu

FUNKCE: referentka územního plánování

PODPIS OPRAVNĚNÉ ÚŘEDNÍ OSOBY POŘIZOVATELE A OTISK ÚŘEDNÍHO RAZÍTKA:

