


HLAVNÍ VÝKRES

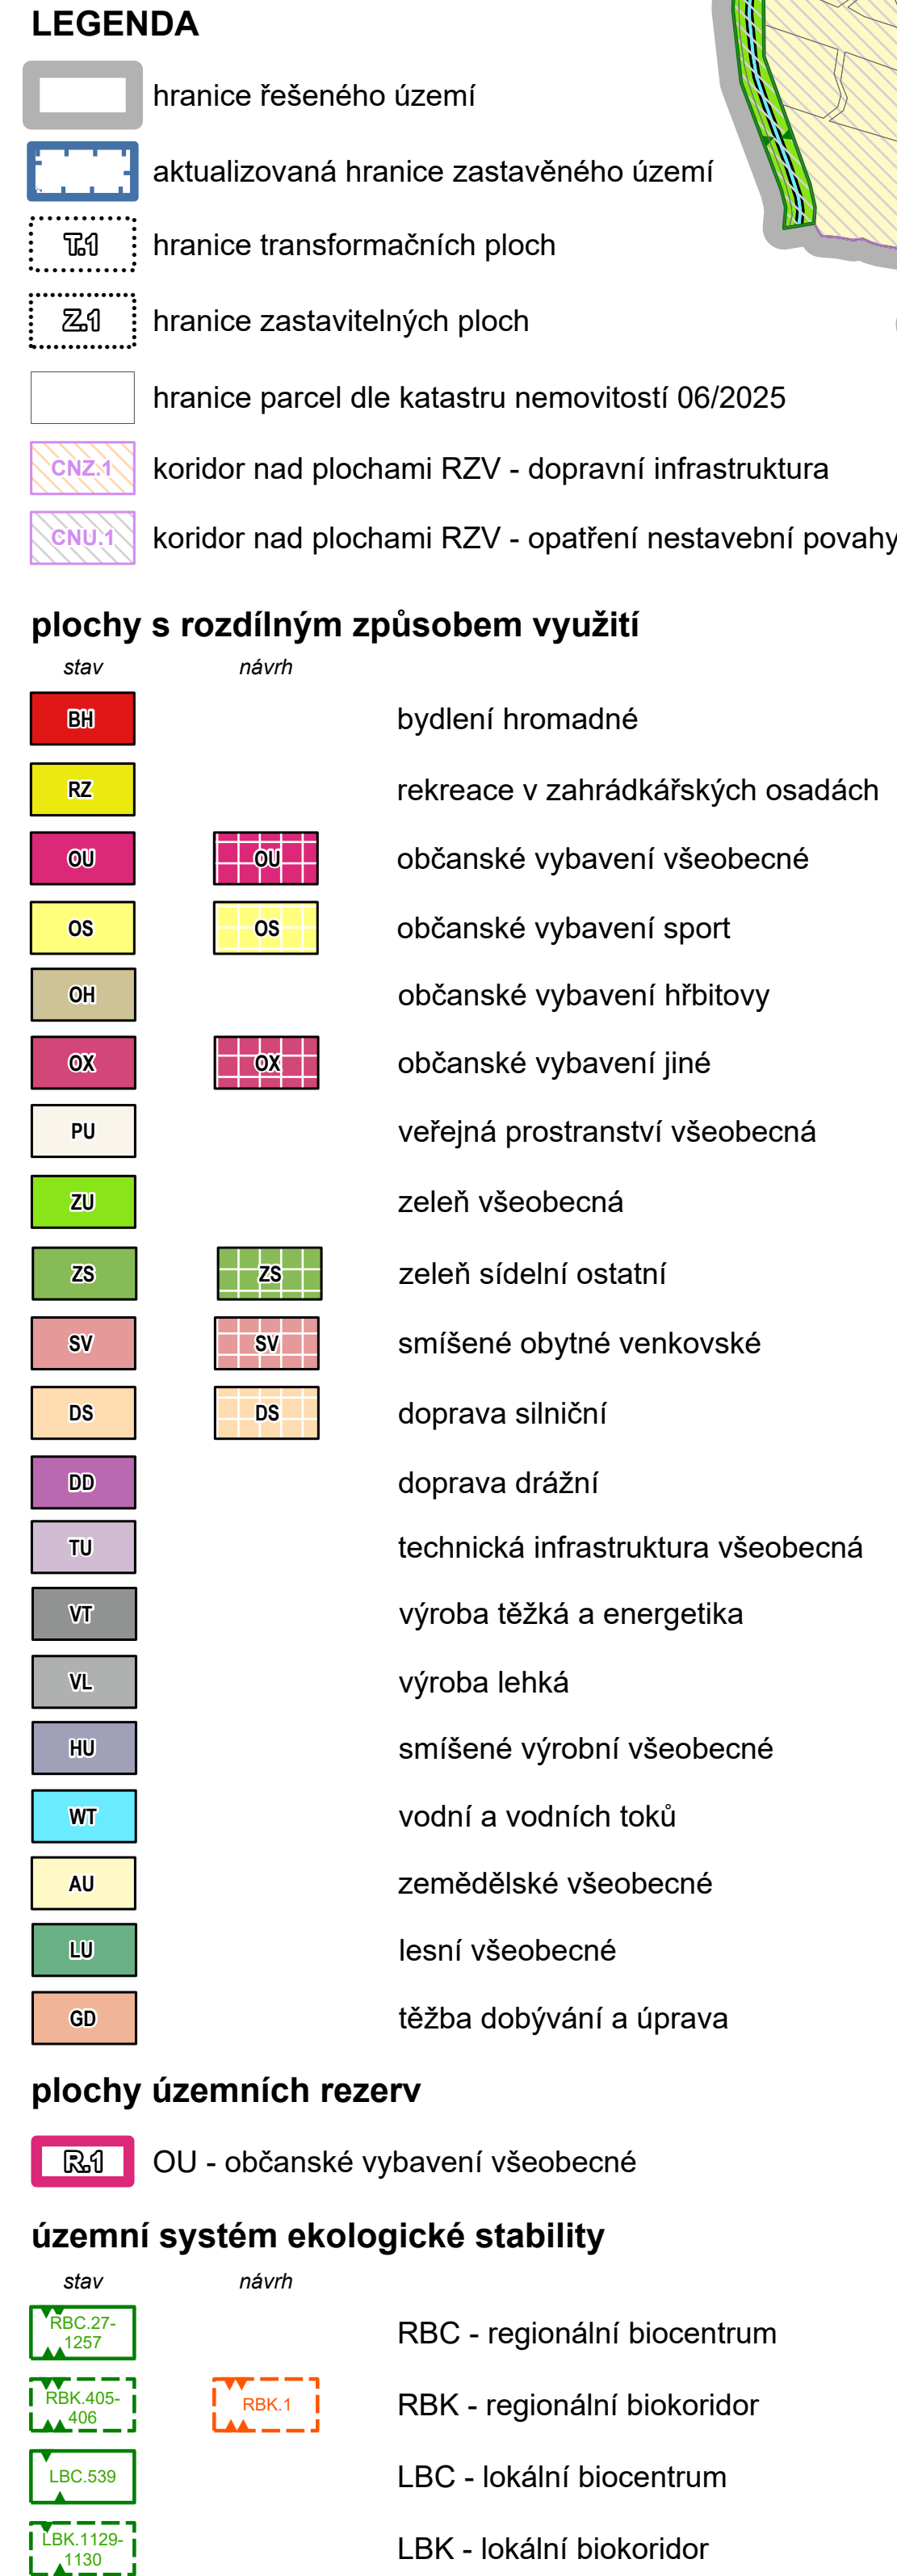

ŽÁDANÍ O ÚČINNOSTI ZMĚNY Č. 3 ÚZEMNÍHO PLÁNU NOVINY POD RALSKEM

SPRÁVNÍ ORGÁN, KTERÝ ZMĚNU VYDAL:
Zastupitelstvo obce Noviny pod Ralskem

DATUM NABÝTÍ ÚČINNOSTI: 11. 3. 2026

PORÍZOVATEL:
Městský úřad Česká Lípa, úřad územního plánování

OPRAVNĚNÁ ÚŘEDNÍ OSOBA PORÍZOVATELE:

JMÉNO A PŘÍJMENÍ: Ing. Thuy Trang Vu
FUNKCE: referentka územního plánování

PODPIS OPRAVNĚNÉ ÚŘEDNÍ OSOBY PORÍZOVATELE A OTISK ÚŘEDNÍHO RAŽÍTKA: