



DIO - Tradiční Lhenická pouť - uzavírka náměstí

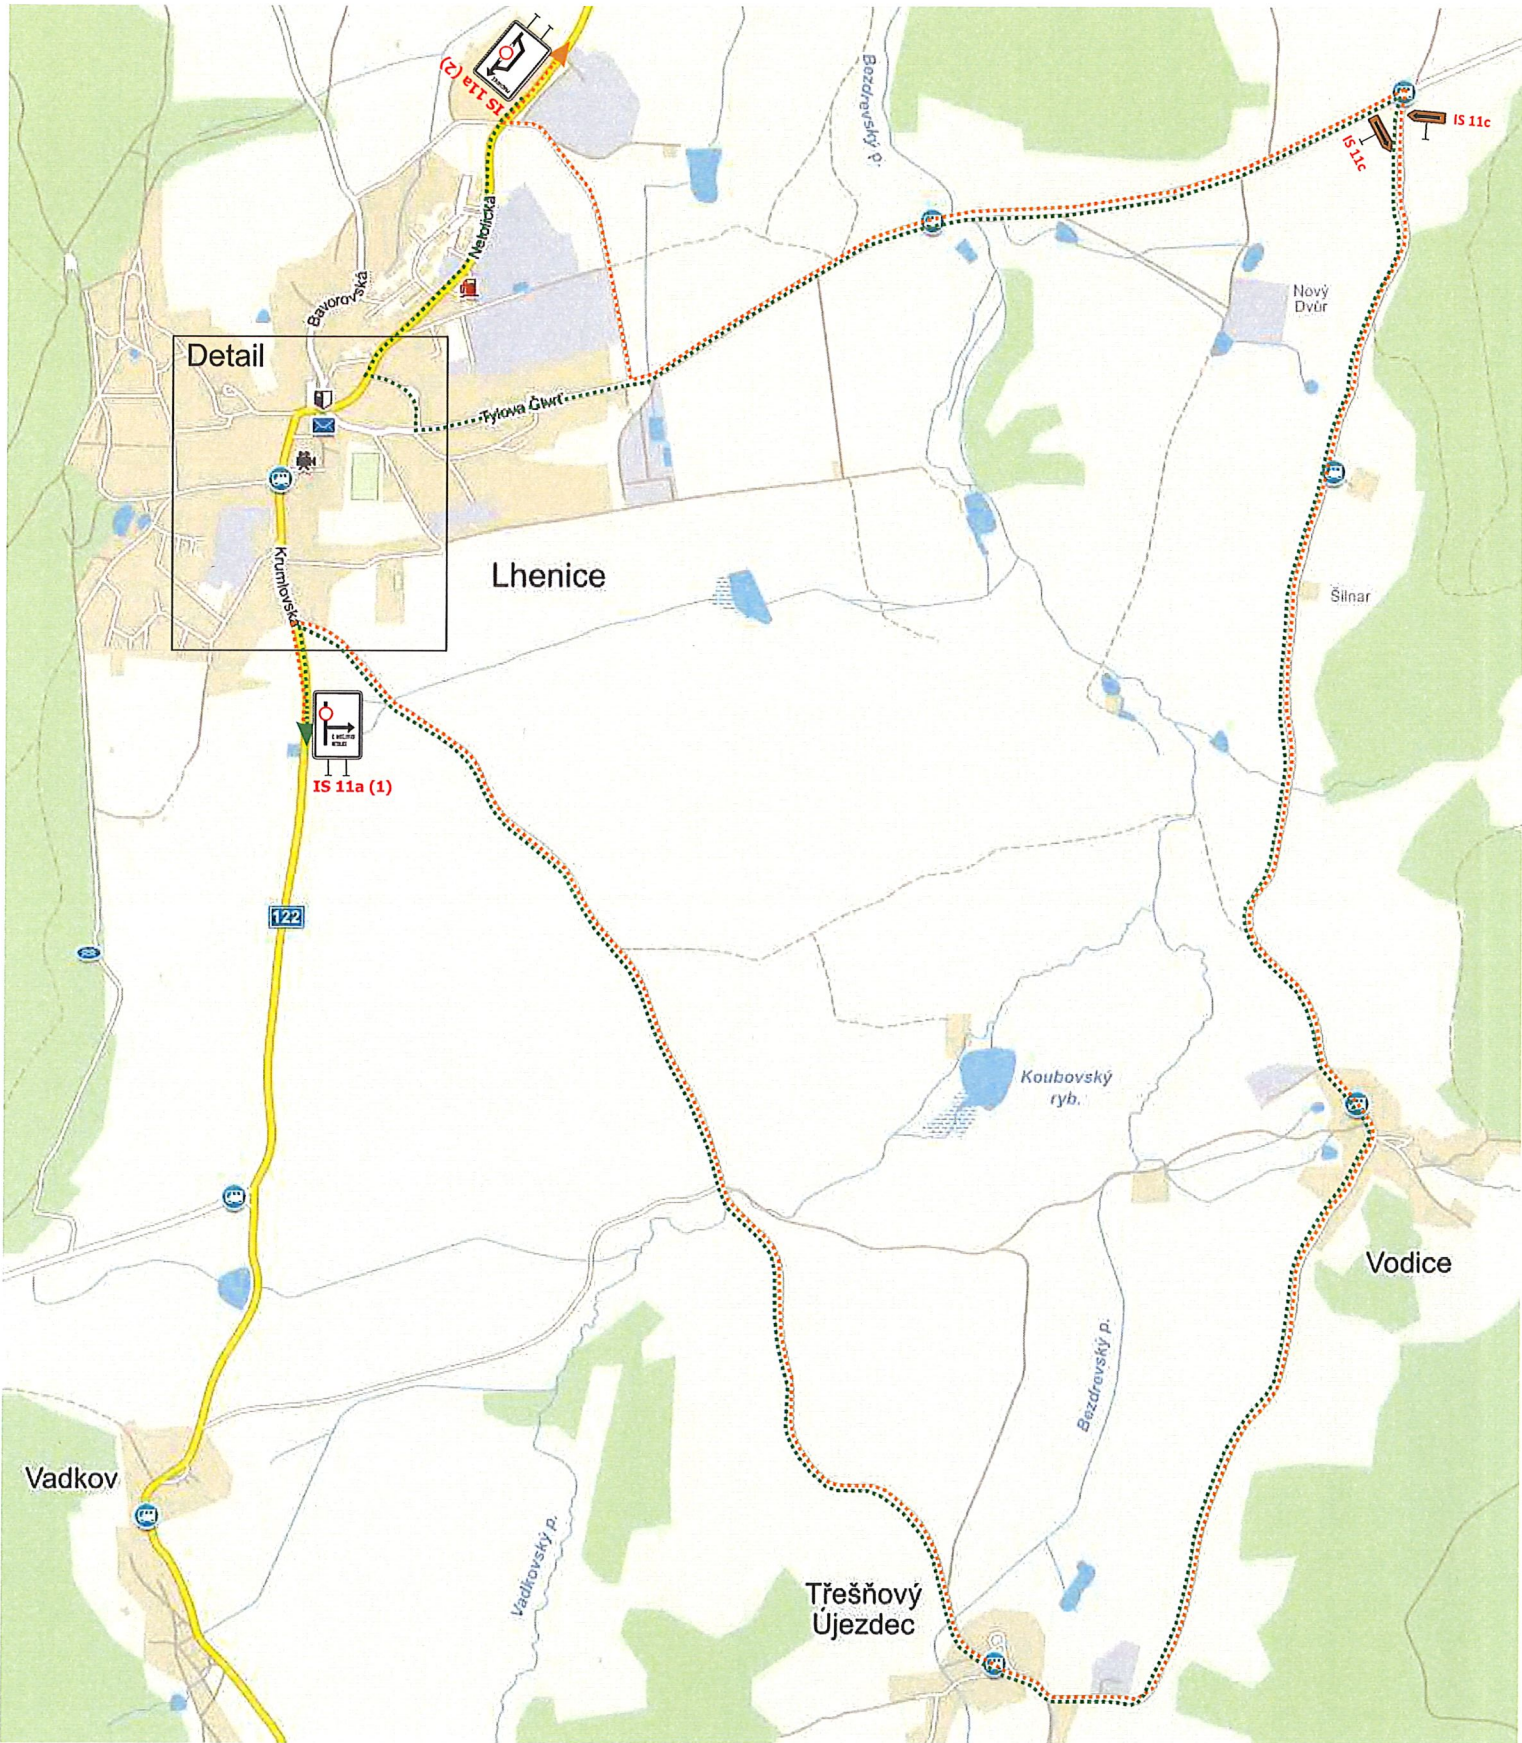

Detail

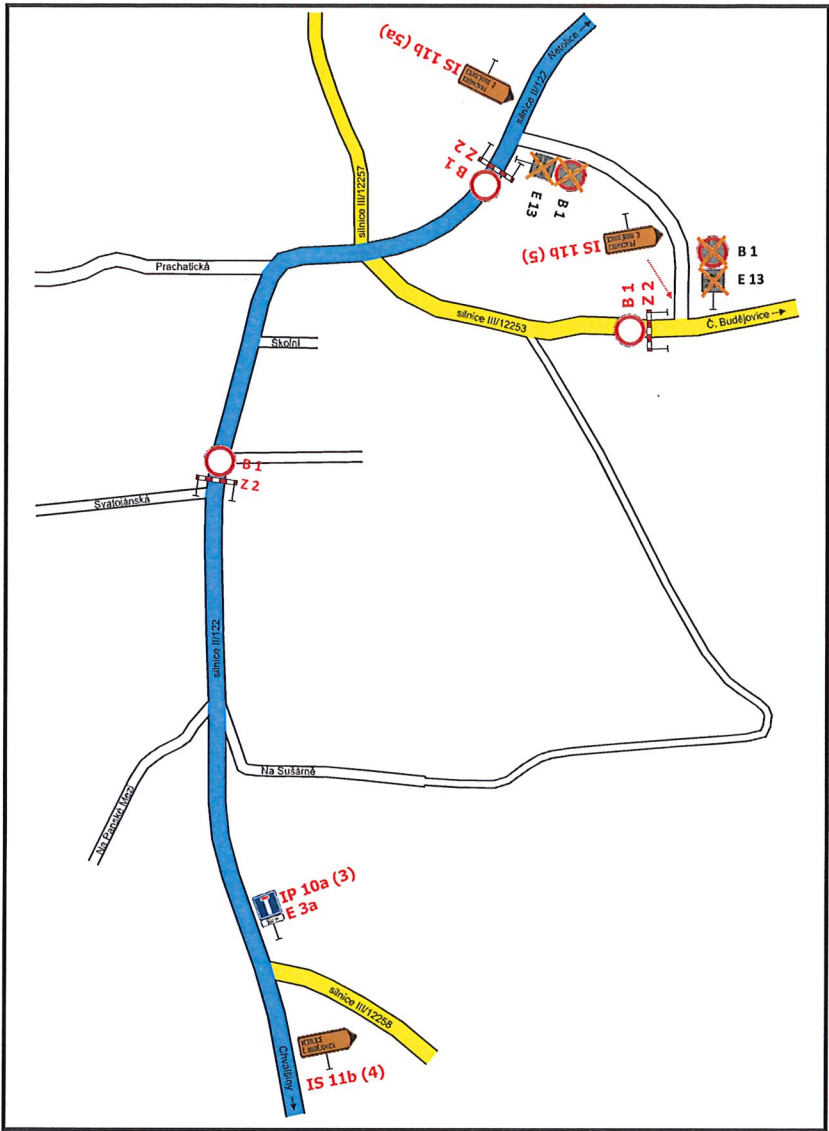

Legenda :

- B 28 navržené přechodné SDZ
- B 11 stávající SDZ
- IS 4b stávající zneplatněné SDZ

IS 11a (1)

IS 11a (2)

IP 10a (3)
E 3a

IS 11b (4)

IS 11b (5)

IS 11b (5a)

směr objížd'ky na Č. Budějovice a Netolice

směr objížd'ky na Prachatice

navržené přechodné SDZ

stávající SDZ

stávající zneplatněné SDZ