


ŘEZ A - A' M 1 : 100

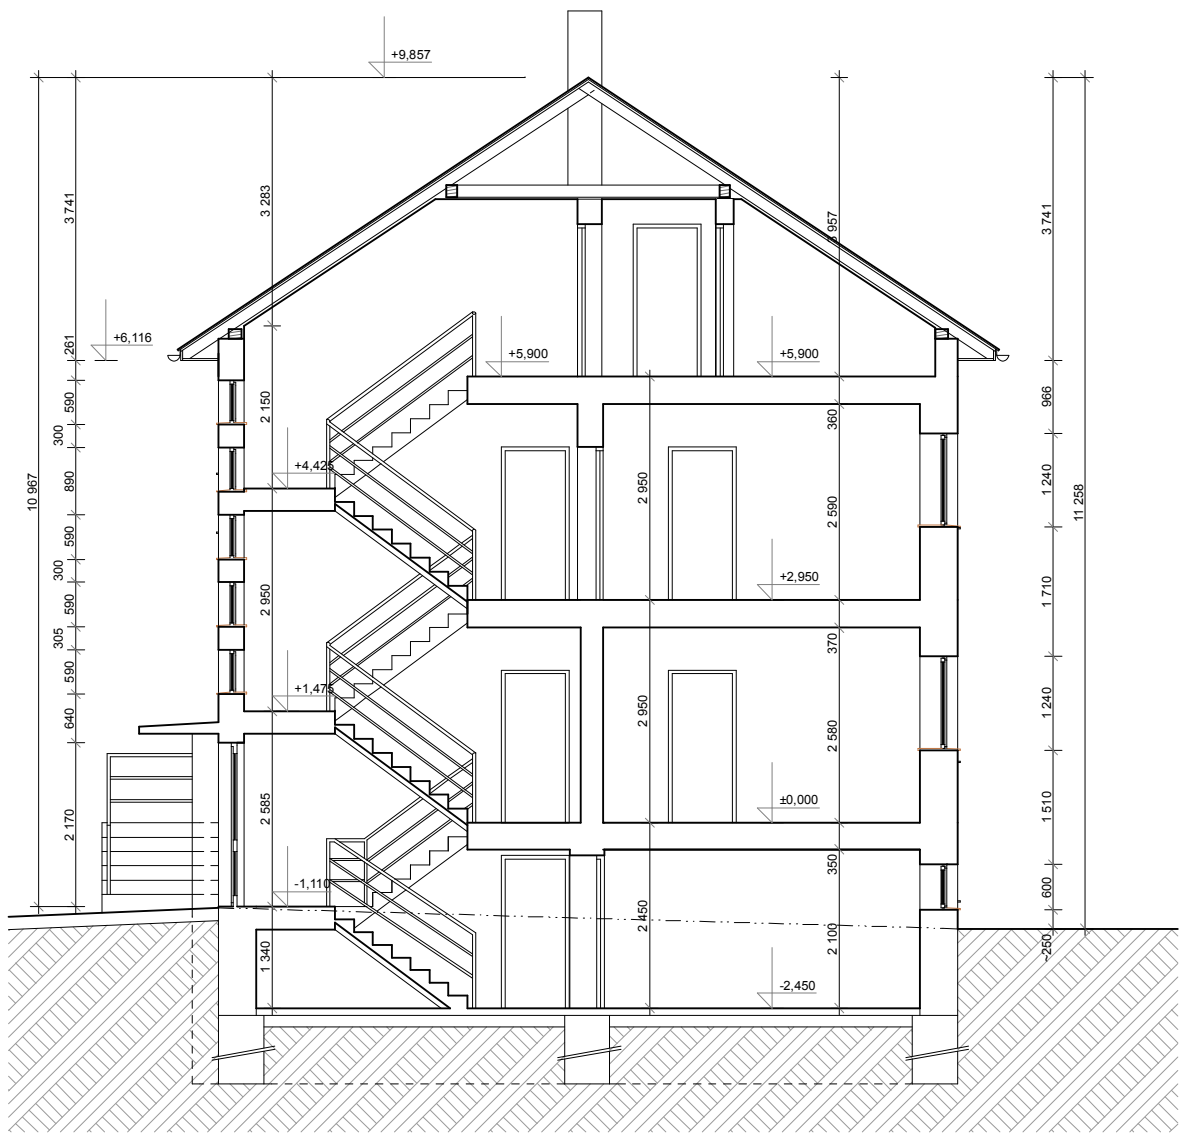

ZODP.PROJEKTANT	Jaroslav KAFKA			VÝTISK ČÍSLO
VYPRACOVAL	Jaroslav KAFKA			
INVESTOR	Obec Hodslavice			
MÍSTO STAVBY	k.ú. Hodslavice, parc.č. 1334			
STAVBA			STUPEŇ	
<div>ZDRAVOTNÍ STŘEDISKO</div> <div>Hodslavice č.p. 400</div>			PASPORT STAVBY	
			Č.ZAKÁZKY	
ČÁST	Výkresová část		MĚŘÍTKO 1 : 100	DATUM 12/2012
NÁZEV VÝKRESU	ŘEZ A - A´		FORMÁT A3	Č.VÝKRESU 05