


SITUAČNÍ VÝKRES ŠIRŠÍCH VZTAHŮ

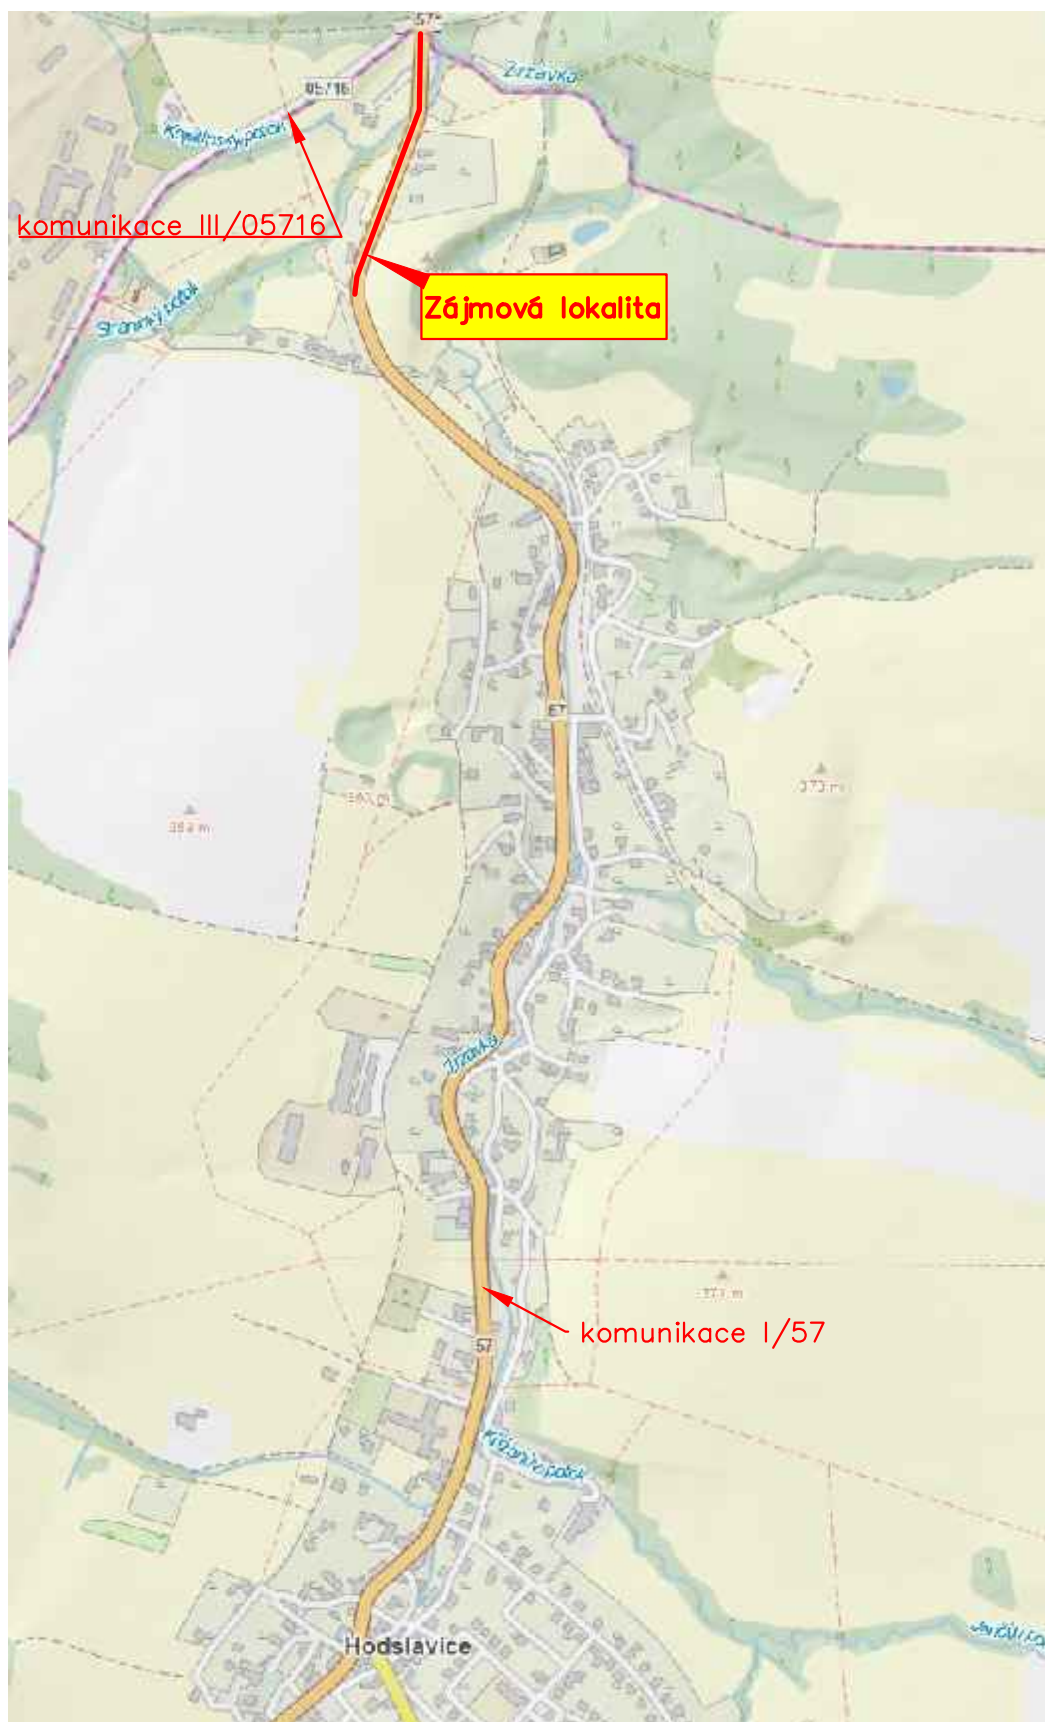

PRODLOUŽENÍ CHODNÍKU NA KÚTĚ

INVESTOR:

Obec Hodslavice, Hodslavice 211, 742 71 Hodslavice

PROJEKTOVÁNÍ STAVEB

NÁZEV VÝKRESU:

SITUAČNÍ VÝKRES ŠIRŠÍCH VZTAHŮ

Č.V.:

1

MĚŘÍTKO:

1:10000

DATUM:

08/2025

ARCH. Č.:

05/2025

AUTOR NÁVRHU:

Ing. Michal Šigut

šigut s.r.o.