



VZOROVÝ PŘÍČNÝ ŘEZ BUS NÁSTUPIŠTĚ

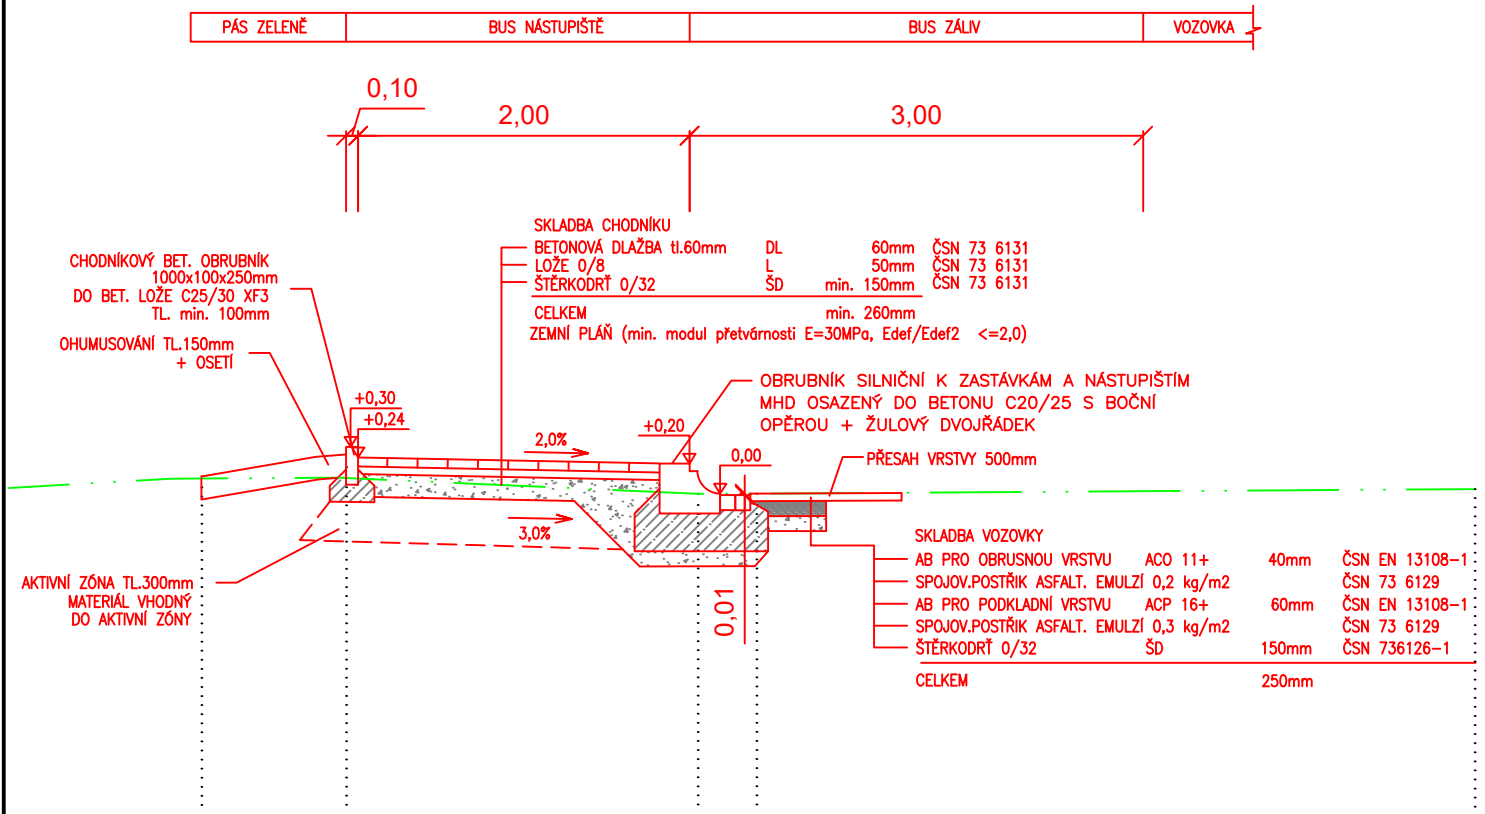

VZOROVÝ PŘÍČNÝ ŘEZ CHODNÍKEM

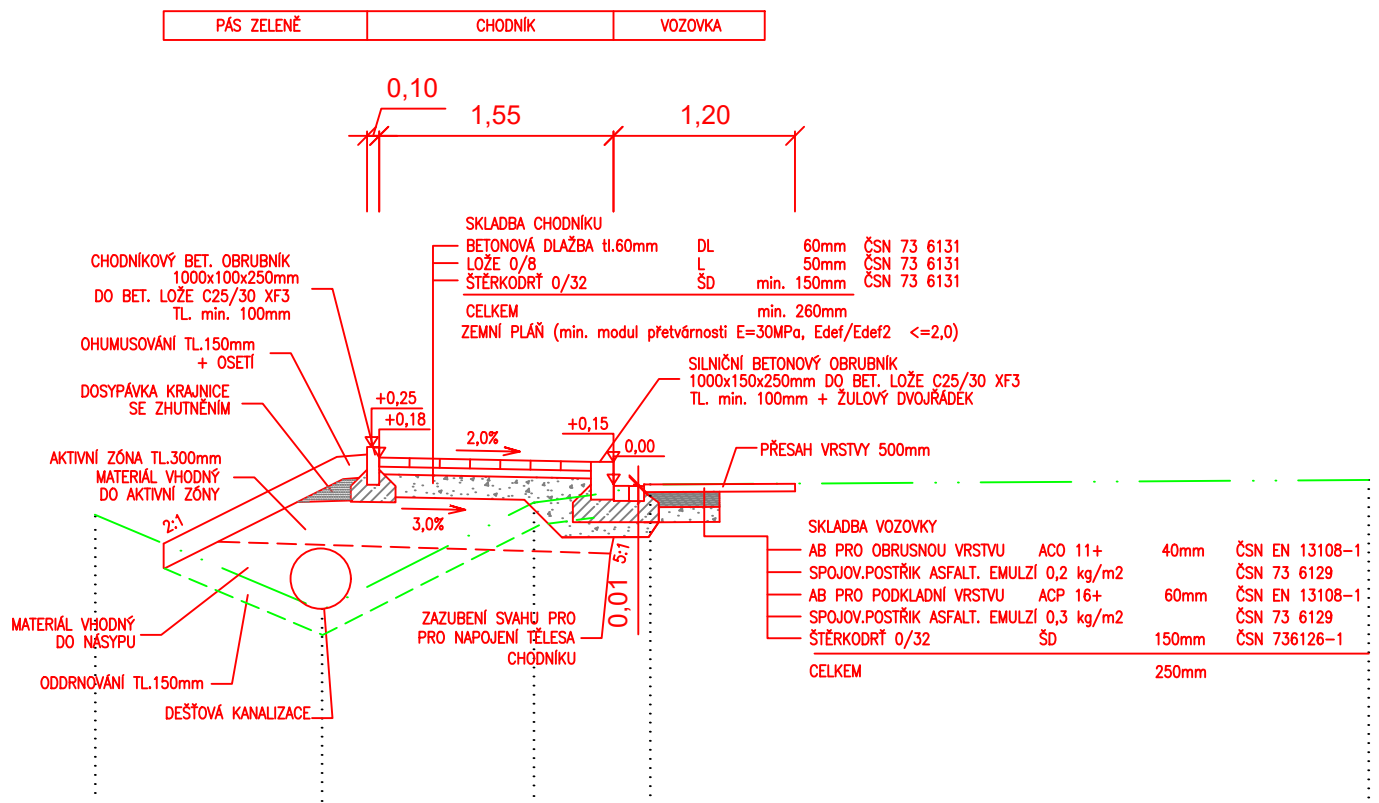

PRODLOUŽENÍ CHODNÍKU NA KÚTĚ

INVESTOR:

Obec Hodslavice, Hodslavice 211, 742 71 Hodslavice

PROJEKTOVÁNÍ STAVEB

šigut s.r.o.

NÁZEV VÝKRESU:

Č.V.:

MĚŘÍTKO:

DATUM:

ARCH. Č.:

AUTOR NÁVRHU:

VZOROVÉ PŘÍČNÉ ŘEZY

4

1:50

08/2025

05/2025

Ing. Michal Šigut