


- | | | | |
|---|---------------------------|---|--------------------------------------|
| INFORMACE KJ TĚMTO VÝKRESŮ ZDEJŠÍHO AUTOMATICKÉHO ZÁKRESNÉHO A JINAK BĚŽNÉHO, ZNĚNÍ O UPRAVĚNÍ JEZÍČEK PRŮVODNÍHO PRŮVODNÍHO ALTERNATIVNĚ PRAV PRŮVODNÍ | | Alza | |
| Průvodník | Ivan TOMEK | Investor | |
| Průvodník | Ivan TOMEK | STĚŽKA PRO CHOZCE A CYKLISTY | OBEC HODSLAVICE |
| Schůň | Ing.Arch. Martina KOŠKOVÁ | HODSLAVICE - MOŘKOV NOVÉ DOMKY | HODSLAVICE 211
742 711 HODSLAVICE |
|  | | <div> <div>Druh dokumentace</div> <div>C. SITUACNÍ VÝKRESY</div> <div>Stav dokumentace</div> <div>PD SKUTEČNÉHO PŘEVODNÍ</div> </div> | |
| <div> <div>Název dokumentu</div> <div>KOORDINAČNÍ SITUACNÍ VÝKRES I</div> <div>Číslo dokumentu</div> <div>1324</div> </div> | | <div> <div>Název dokumentu</div> <div>1324</div> <div>Číslo dokumentu</div> <div>2024-1324</div> </div> | |
| <div> <div>Mapa</div> <div>1:500</div> </div> | | <div> <div>Stav</div> <div>11/2024</div> </div> | |
| <div> <div>Adresa</div> <div>787 01 Valašské Meziříčí</div> </div> | | <div> <div>Číslo</div> <div>CS</div> </div> | |
| <div> <div>Adresa</div> <div>787 01 Valašské Meziříčí</div> </div> | | <div> <div>Číslo</div> <div>C.3.1</div> </div> | |

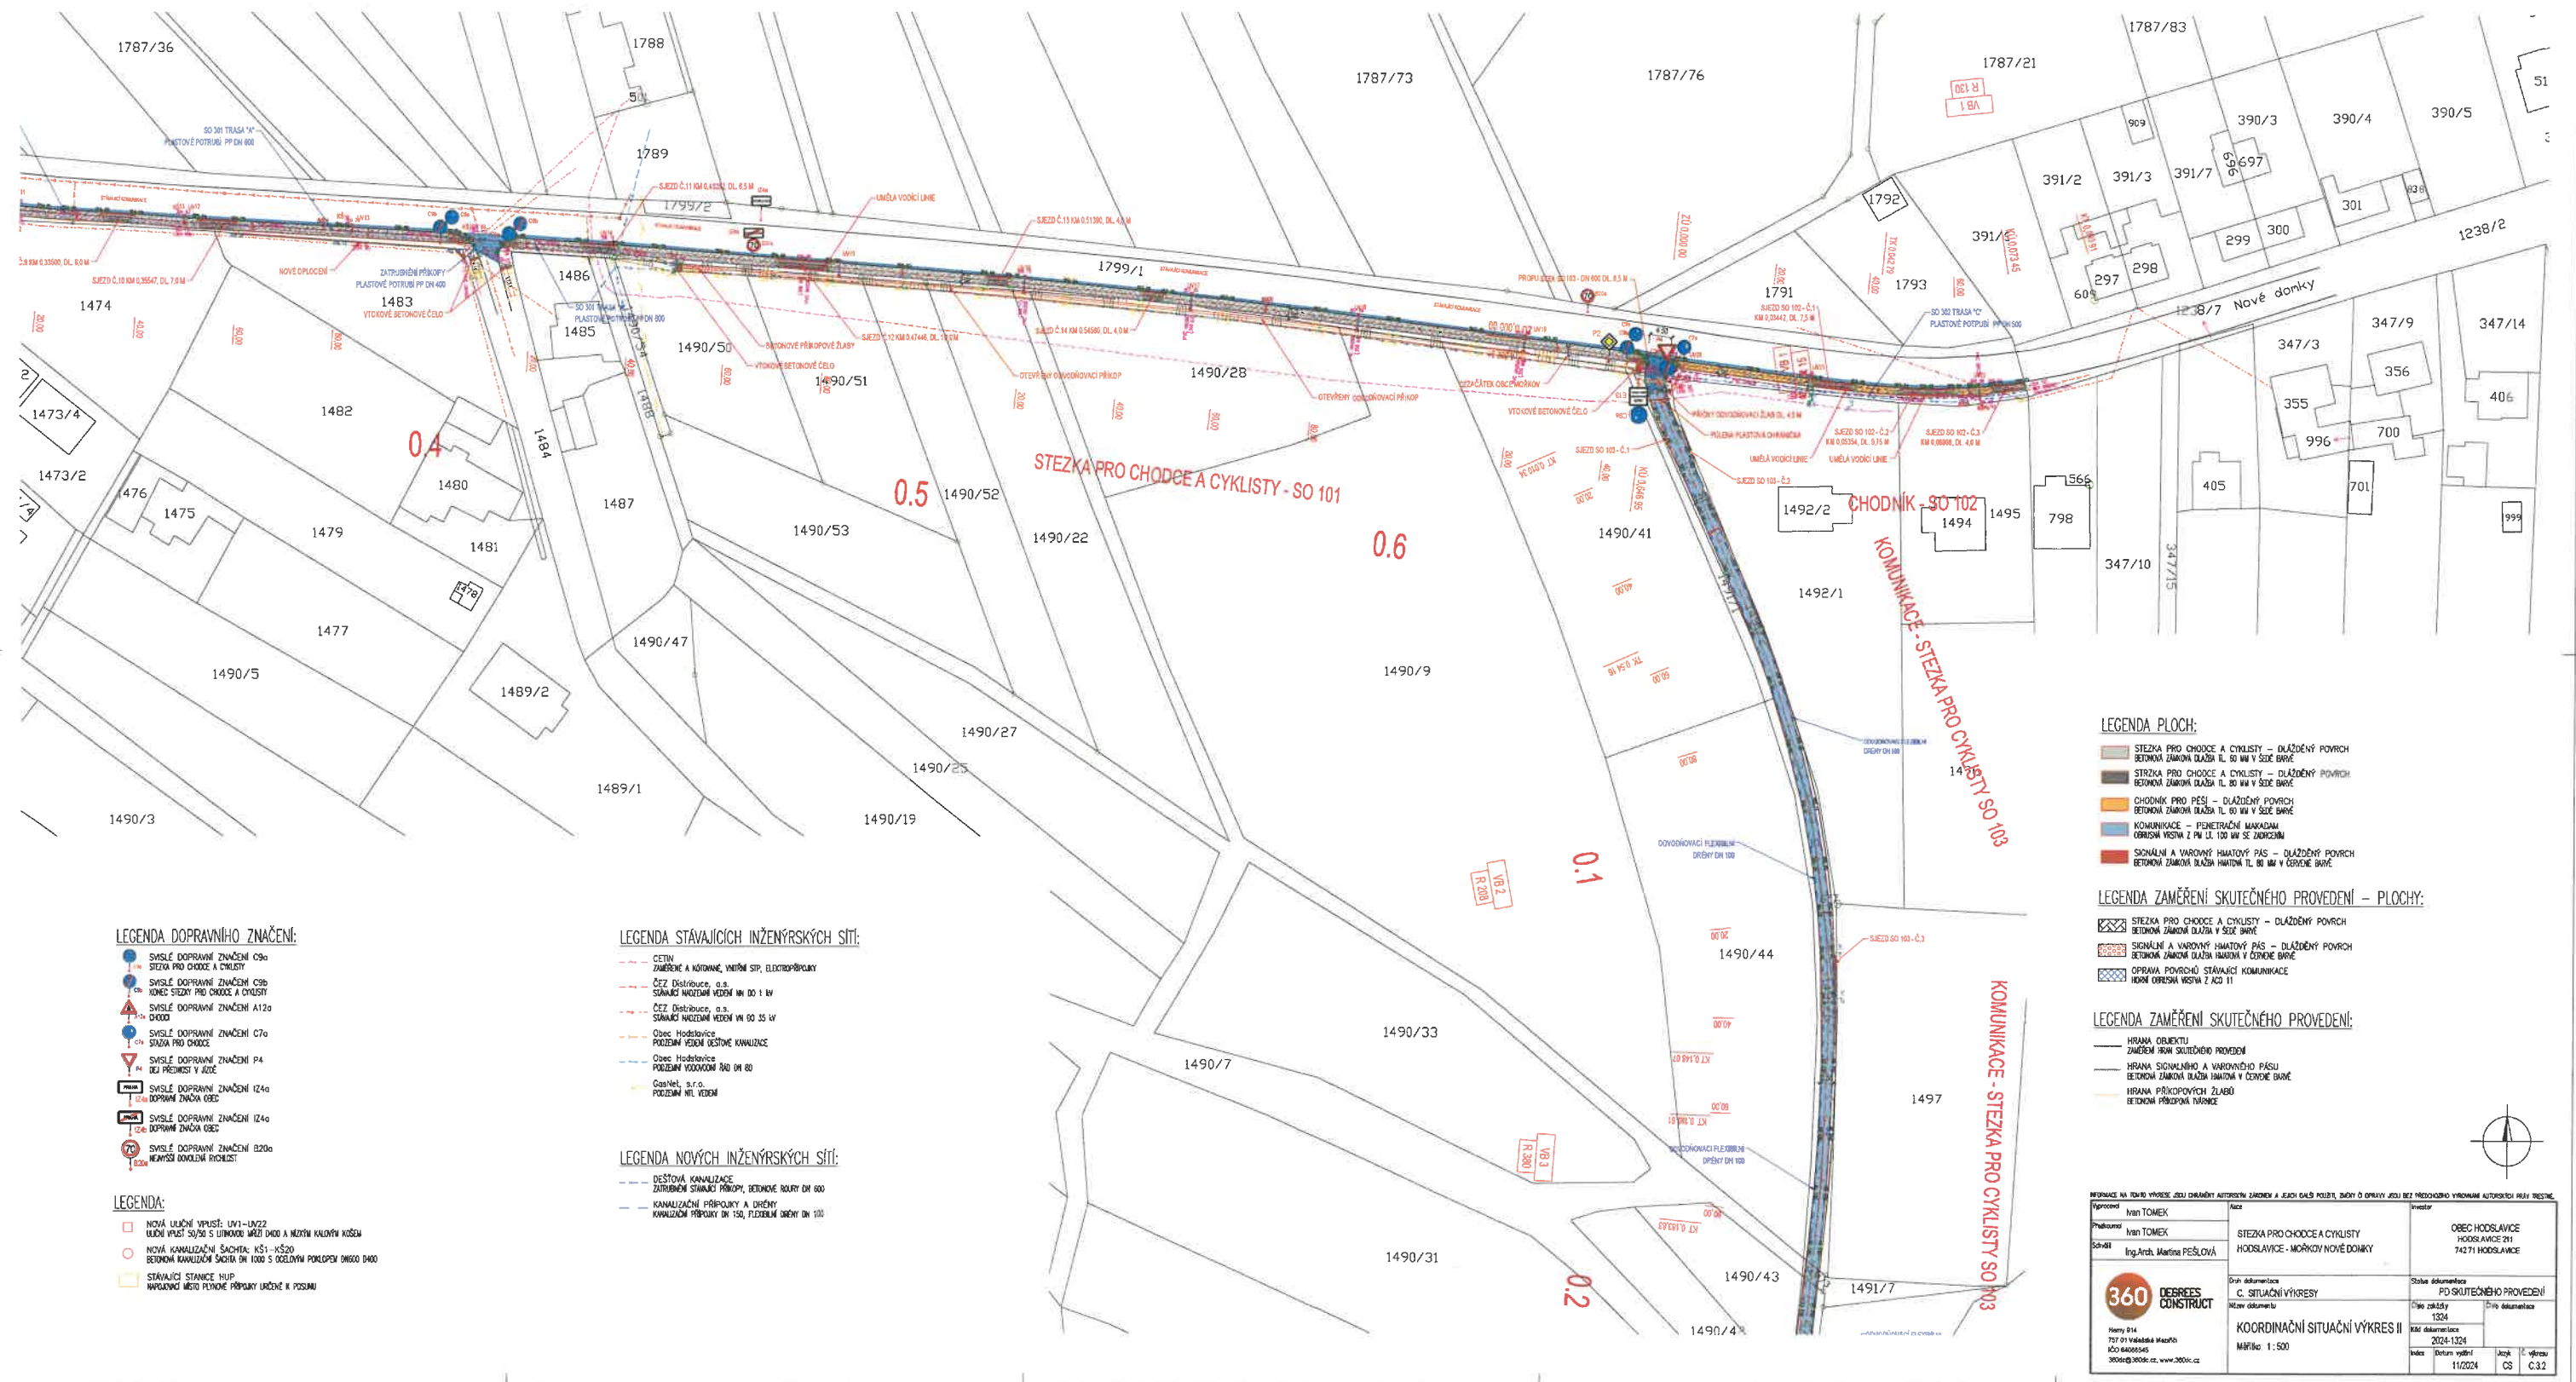


OBEC HODSLAVICE
STEZKA PRO CHODCE A CYKLISTY HODSLAVICE-MOŘKOV NOVÉ DOMKY

MUNO-83413/2025(OD-Mac)

Bc. Zdeněk Macíček

MĚSTSKÝ ÚŘAD
741 11 NOVÝ JIČÍN

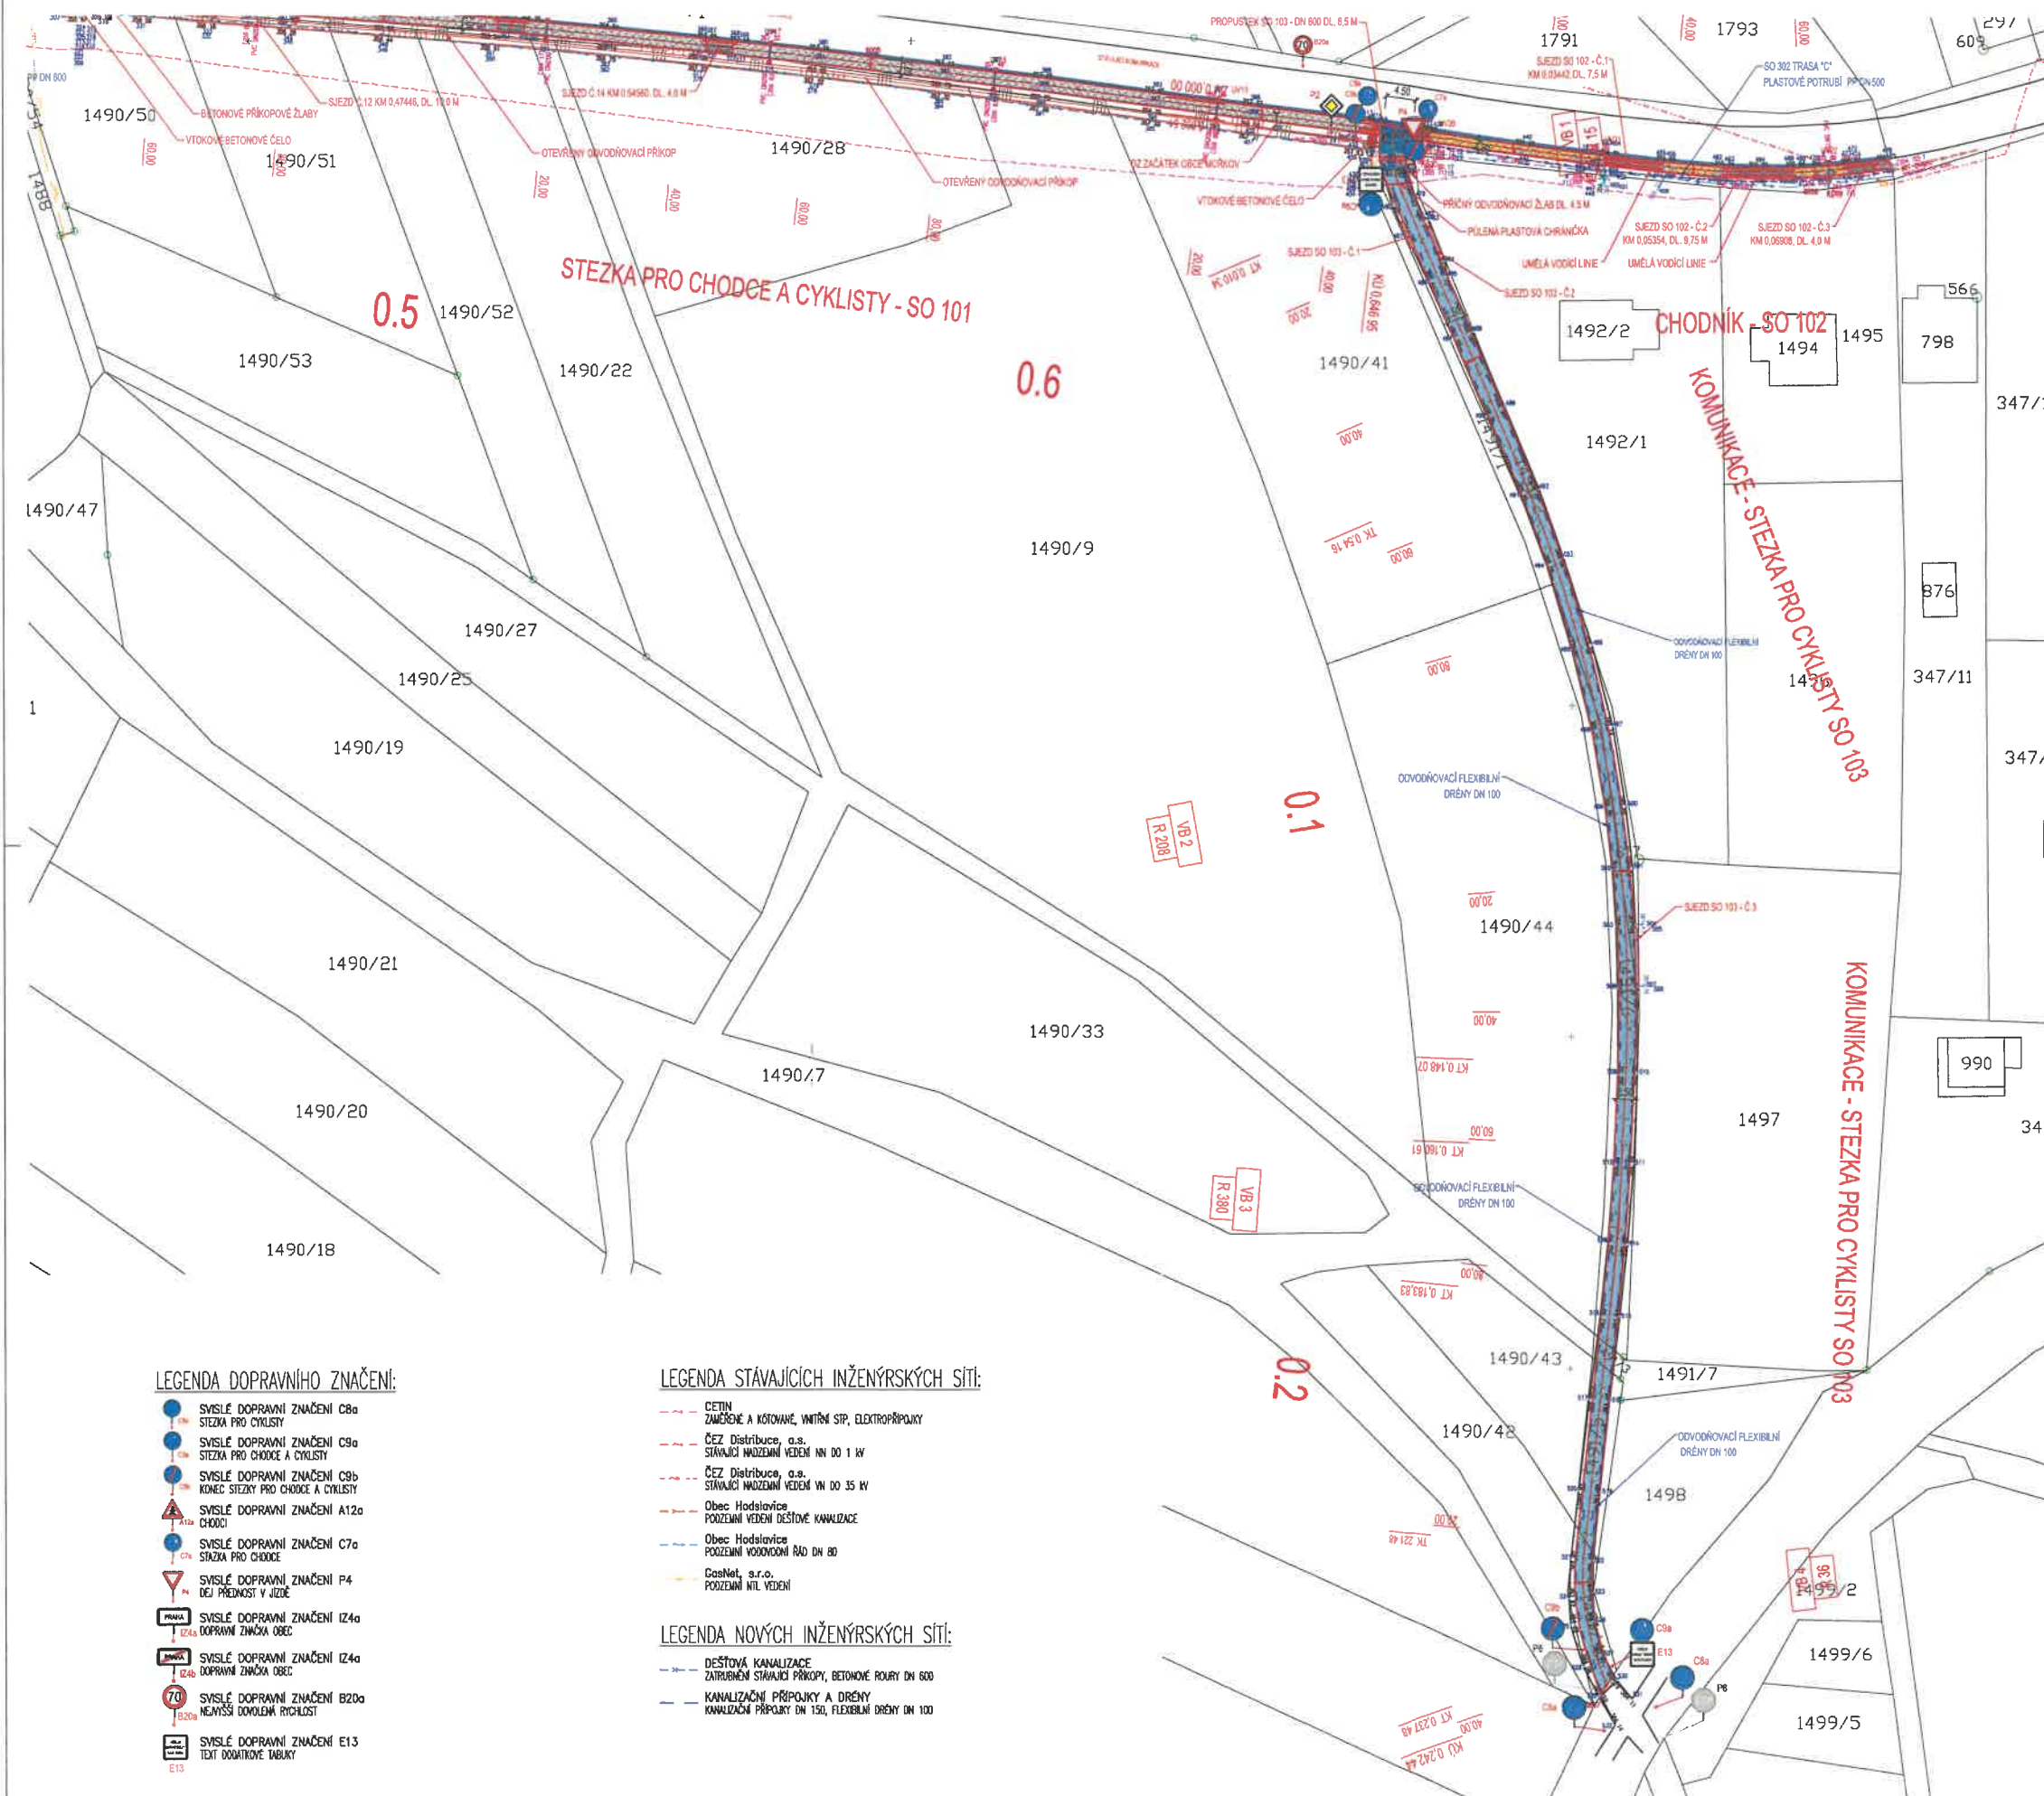

LEGENDA:

- NOVÁ ULIČNÍ VPUST: UV1-UV22
- ULIČNÍ VPUST 50/50 S LITINOVOU VRŽÍ D400 A NÍZKÝM KALOVÝM KÖSEM
- NOVÁ KANALIZAČNÍ ŠACHTA: KŠ1-KŠ20
- BETONOVÁ KANALIZAČNÍ ŠACHTA DN 1000 S OCELOVÝM POKLOPEM DN600 D400
- STÁVAJÍCÍ STANICE HUP
- NAPOJENÍ MÍSTO PLYNOVÉ PŘÍPOJKY URČENÉ K POSUNU

LEGENDA PLOCH:

- STEZKA PRO CHODCE A CYKLISTY - DLAŽDĚNÝ POVRCH
- BETONOVÁ ZÁKOVÁ DLAŽBA TL. 80 MM V SÍDE BARVĚ
- STEZKA PRO CHODCE A CYKLISTY - DLAŽDĚNÝ POVRCH
- BETONOVÁ ZÁKOVÁ DLAŽBA TL. 80 MM V SÍDE BARVĚ
- CHODNÍK PRO PĚŠÍ - DLAŽDĚNÝ POVRCH
- BETONOVÁ ZÁKOVÁ DLAŽBA TL. 80 MM V SÍDE BARVĚ
- KOMUNIKACE - PENETRAČNÍ MAKADAM
- OBROVNÁ VRSTVA Z PM LT. 100 MM SE ZABEZPEČENÍM
- SIGNALNÍ A VAROVNÝ HMATOVÝ PÁS - DLAŽDĚNÝ POVRCH
- BETONOVÁ ZÁKOVÁ DLAŽBA HMATOVÁ TL. 80 MM V ČERVENÉ BARVĚ

LEGENDA ZAMĚŘENÍ SKUTEČNÉHO PŘÍPOJEKTU - PLOCHY:

- STEZKA PRO CHODCE A CYKLISTY - DLAŽDĚNÝ POVRCH
- BETONOVÁ ZÁKOVÁ DLAŽBA V SÍDE BARVĚ
- SIGNALNÍ A VAROVNÝ HMATOVÝ PÁS - DLAŽDĚNÝ POVRCH
- BETONOVÁ ZÁKOVÁ DLAŽBA HMATOVÁ V ČERVENÉ BARVĚ
- OPRAVA POVRCHU STÁVAJÍCÍ KOMUNIKACE
- HORNÍ OBROVNÁ VRSTVA Z AC 11

LEGENDA ZAMĚŘENÍ SKUTEČNÉHO PŘÍPOJEKTU:

- HRANA OBJEKTU
- ZAMĚŘENÍ HRAN SKUTEČNÉHO PŘÍPOJEKTU
- HRANA SIGNALNÍHO A VAROVNÉHO PÁSU
- BETONOVÁ ZÁKOVÁ DLAŽBA HMATOVÁ V ČERVENÉ BARVĚ
- HRANA PŘÍPOJEKOVÝCH ŽLABŮ
- BETONOVÁ PŘÍPOJEKOVÁ TAVANICE

INFORMACE NA TUTO VÝKRES JEHO OPRÁVNĚNÝ AUTORSKÝM ZÁKONEM A JEHO DALŠÍ POUŽITÍ, ZMĚNY A OPRAVY JSOU BEZ PŘEDCHOZÍHO VYROVNÁNÍ AUTORSKÝCH PRÁV TRESTNĚ ZAKÁZÁNY.	
Vypracoval Ivan TOMEK	Investor OBEC HODSLAVICE HODSLAVICE 211 742 71 HODSLAVICE
Projednal Ivan TOMEK	Stavba STEZKA PRO CHODCE A CYKLISTY HODSLAVICE - MOŘKOV NOVÉ DOMKY
Schválil Ing. Arch. Martina KOŠKOVÁ	Stavba C. SITUACNÍ VÝKRESY
360 DEBREES CONSTRUCT	
Henry 914 757 01 Valtěšská Mezouč ICO 64088545 360000@360000.cz, www.360000.cz	
Druh dokumentace C. SITUACNÍ VÝKRESY	
Status dokumentace PO SKUTEČNÉHO PŘÍPOJEKTU	
Název dokumentu KOORDINAČNÍ SITUACNÍ VÝKRES III	
Měřítko: 1:500	
Číslo základny 1324	
Kód dokumentace 2024-1324	
Index 11/2024	
Jazyk CS	
Č. výkresu C.3.3	