


SITUAČNÍ VÝKRES PŘECHODNÉHO DOPRAVNÍHO ZNAČENÍ - MIMO IZS A VHD

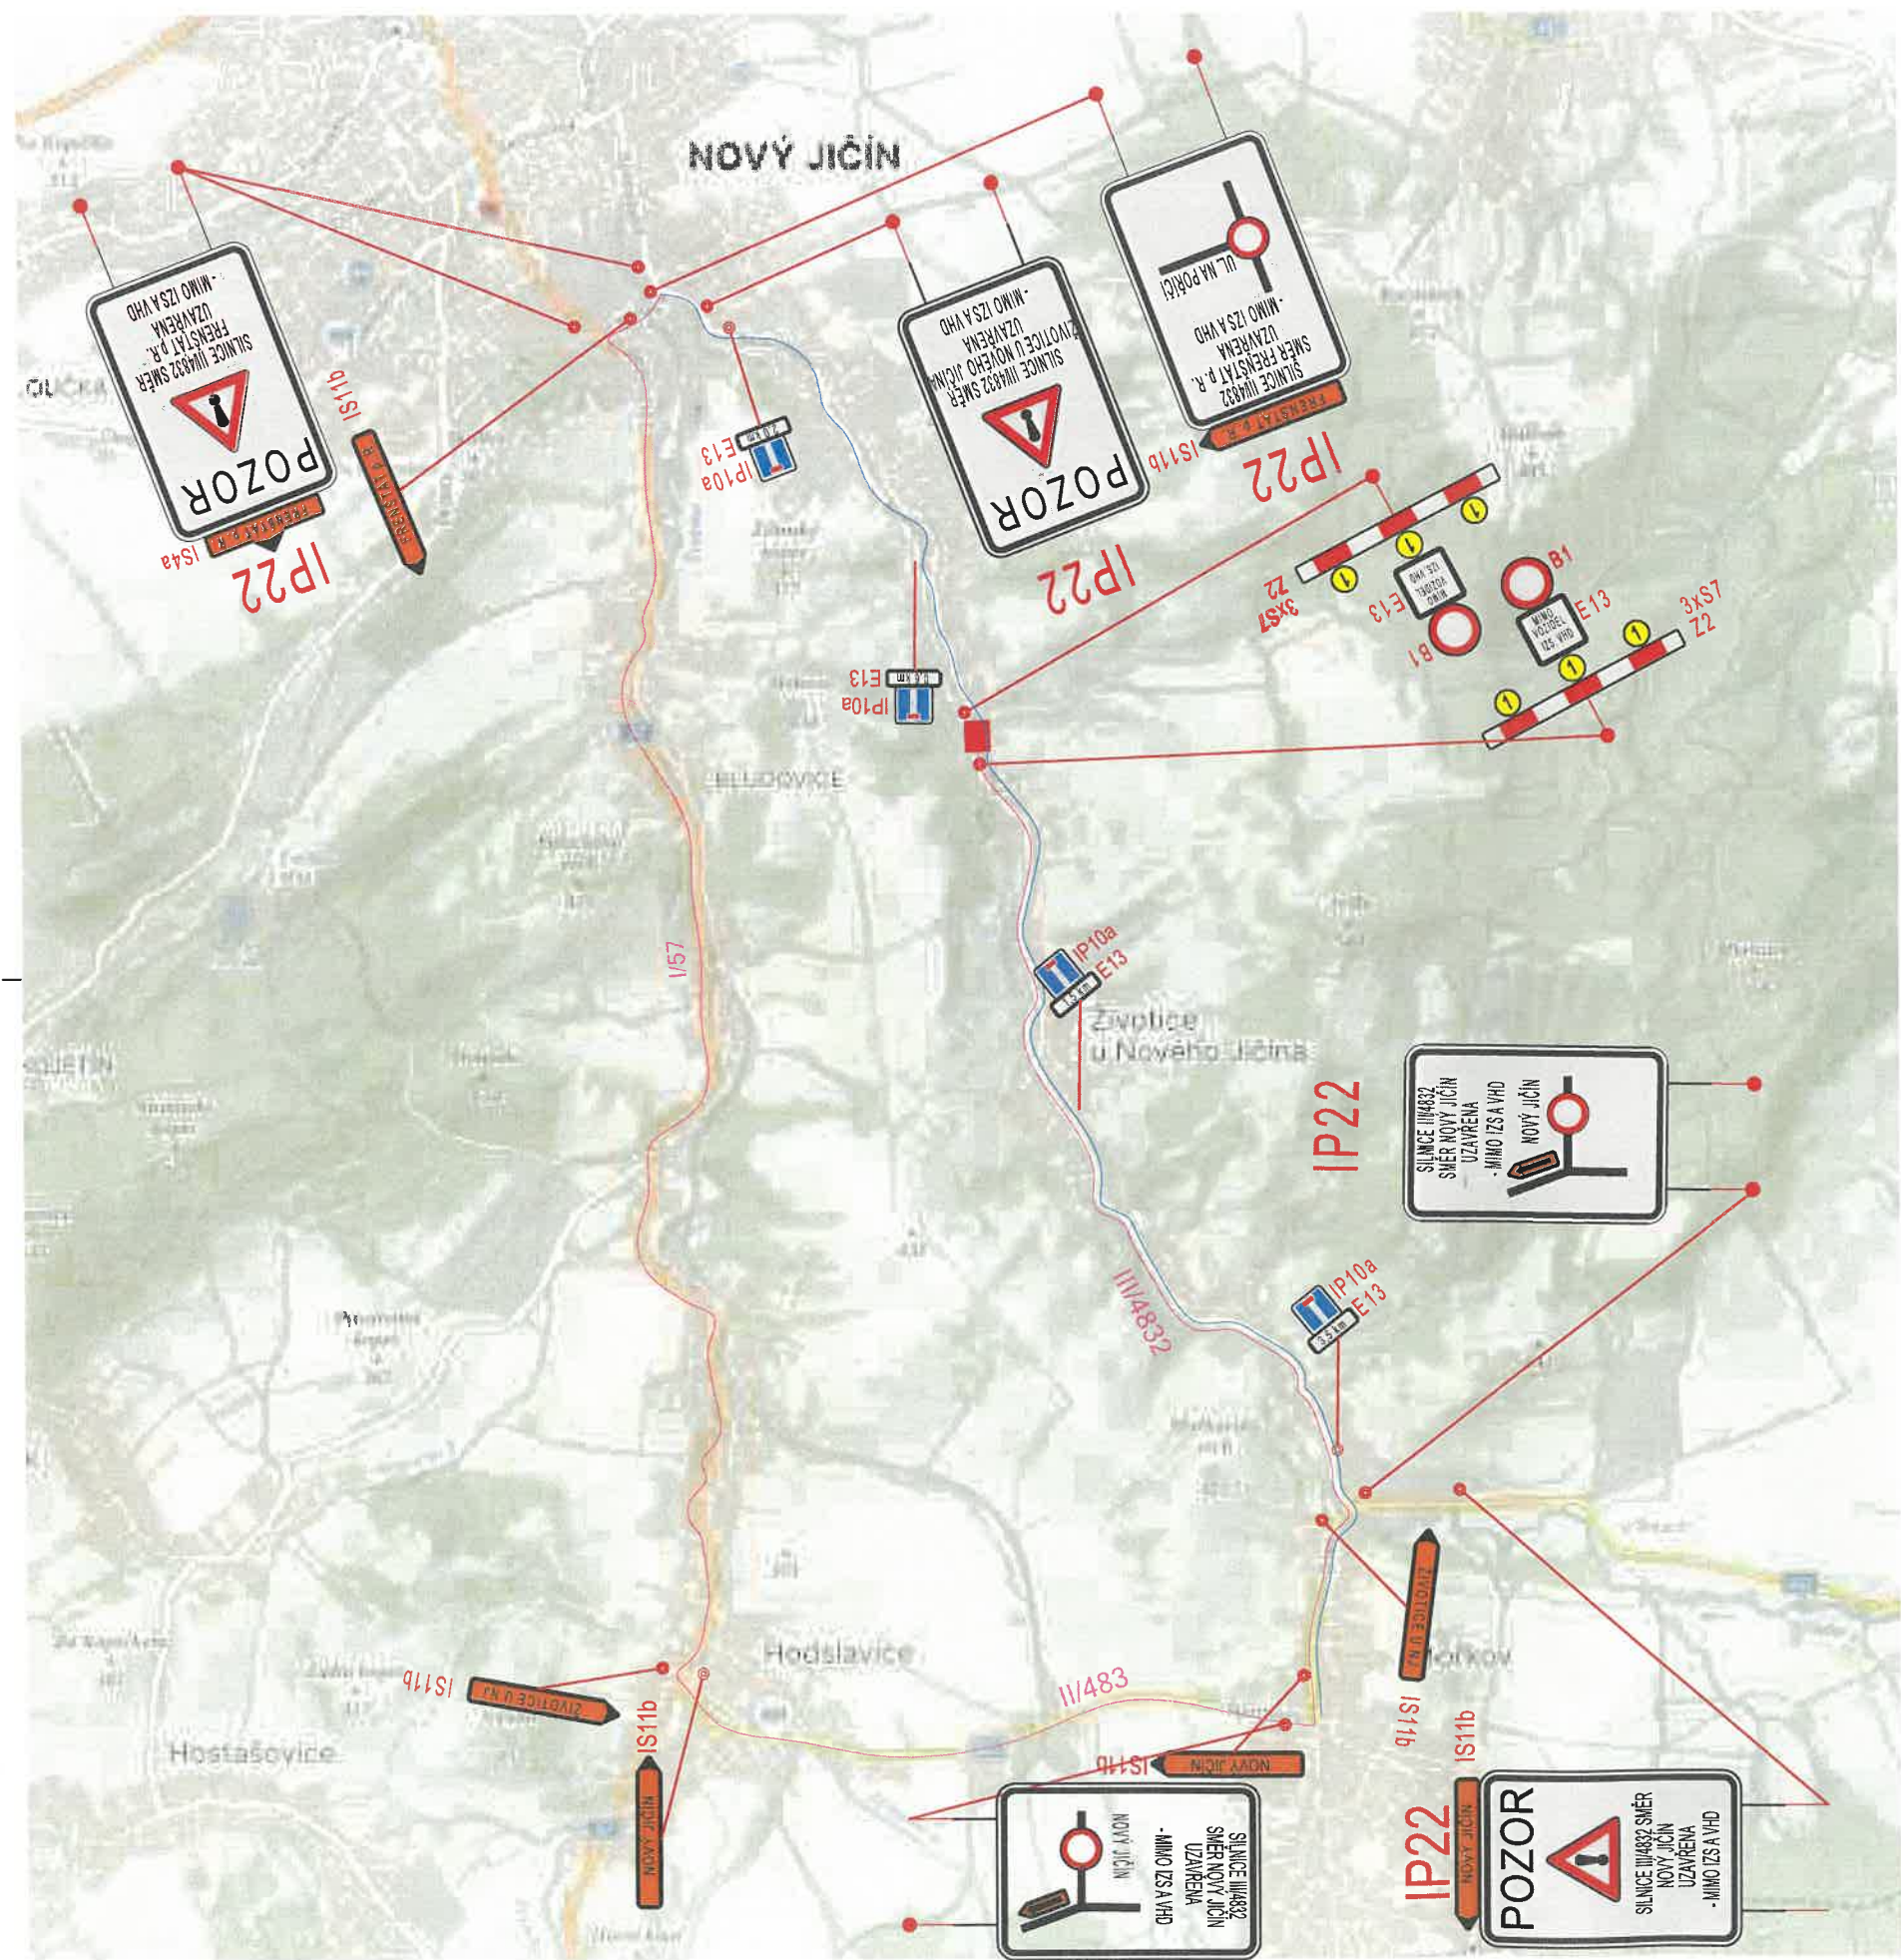


STAVBA: M704 - MOST NA POŘÍČÍ U Č. P. 53 DOBA OMEZENÍ: cca 1 TÝDEN
UZAVŘENÝ ÚSEK SILNICE PRO VEŠKEROU DOPRAVU, MIMO VOZIDEL STAVBY, DÉLKA UZAVŘENÉHO ÚSEKU: 0,2km
OBJÍZDNÁ TRASA PRO VEŠKEROU DOPRAVU, DÉLKA OBJÍZDNÉ TRASY: 16,0km
PĚŠÍ DOPRAVA BUDE ŘEŠENA V RÁMCI OBJEKTU SO 202 - PROVIZORNÍ LÁVKA
ZASTÁVKY PRO LINKOVÝ AUTOBUS ZŮSTANOU ZACHOVÁNY NA STÁVAJÍCÍCH MÍSTECH
PRŮJEZD UPRAVEN DLE NAVRŽENÉHO DZ

MĚSTSKÝ ÚŘAD
741 11 NOVÝ JIČÍN

Ing. LADA VILČEKOVÁ

MUNJ-105208/2025/OD-Vilč


MUNJ-105298/2025/OD-Vilč

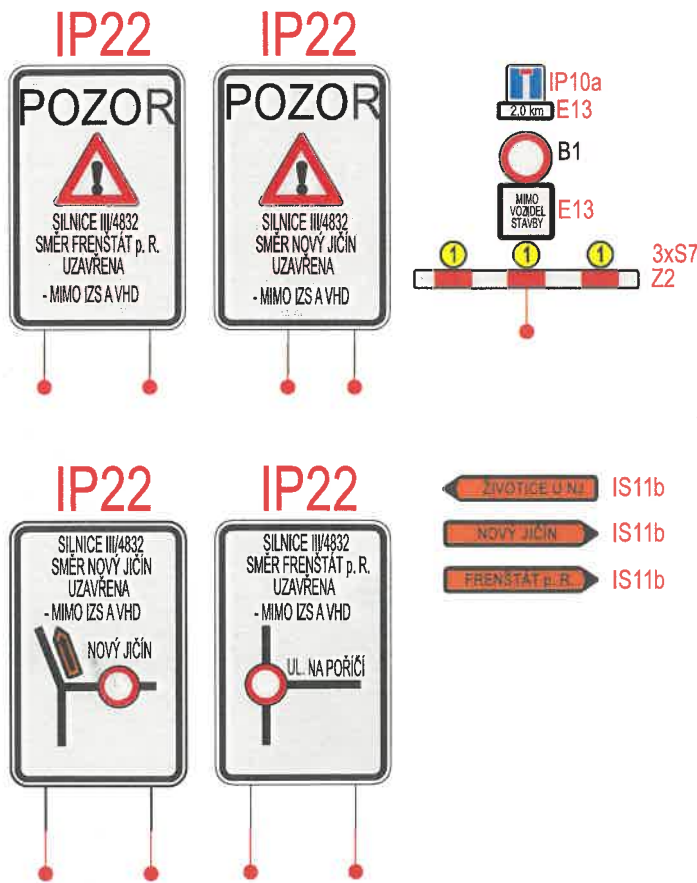

SOUŘADNICOVÝ SYSTÉM: S-JTSK		VÝŠKOVÝ SYSTÉM: B IV	
VYPRACOVALA:	Ing. Darina Majer Sojneková		STAVBY A STATIKA spol. s r.o 1. Máje 230, 739 61 Třinec
KONTROLOVAL:	Jan Sojnek		
INVESTOR:	Město Nový Jičín Masarykovo nám. 1/1, 741 01 Nový Jičín		
NÁZEV AKCE:	M704 - MOST NA POŘÍČÍ U Č.P. 53		FORMÁT: A1 DATUM: 5/2025 STUPEŇ: - MĚŘITKO: Č. VÝKRESU: C.4.1
NÁZEV OBJEKTU:	SO 201 - MOST NA POŘÍČÍ U Č.P. 53		
NÁZEV VÝKRESU:	SITUAČNÍ VÝKRES PŘECHODNÉHO DZ - MIMO IZS A VHD		
TENTO VÝKRES JE DUŠEVNÍM VLASTNICTVÍM FIRMY STAVBY A STATIKA spol. s r.o. NESMÍ BÝT POUŽIT A KOPÍROVÁN TŘETÍ OSOBOU, JI PŘEDÁN ČI JINAK S NIM NAKLÁDÁNO BEZ PÍSEMNÉHO SOUHLASU FIRMY STAVBY A STATIKA spol. s r.o.			

DOČASNÁ UZAVÍRKA - MIMO IZS A VHD
M 1:250

KOORDINAČNÍ SITUAČNÍ VÝKRES
ČÁST SO 201 - MOST NA POŘÍČÍ U Č.P. 53

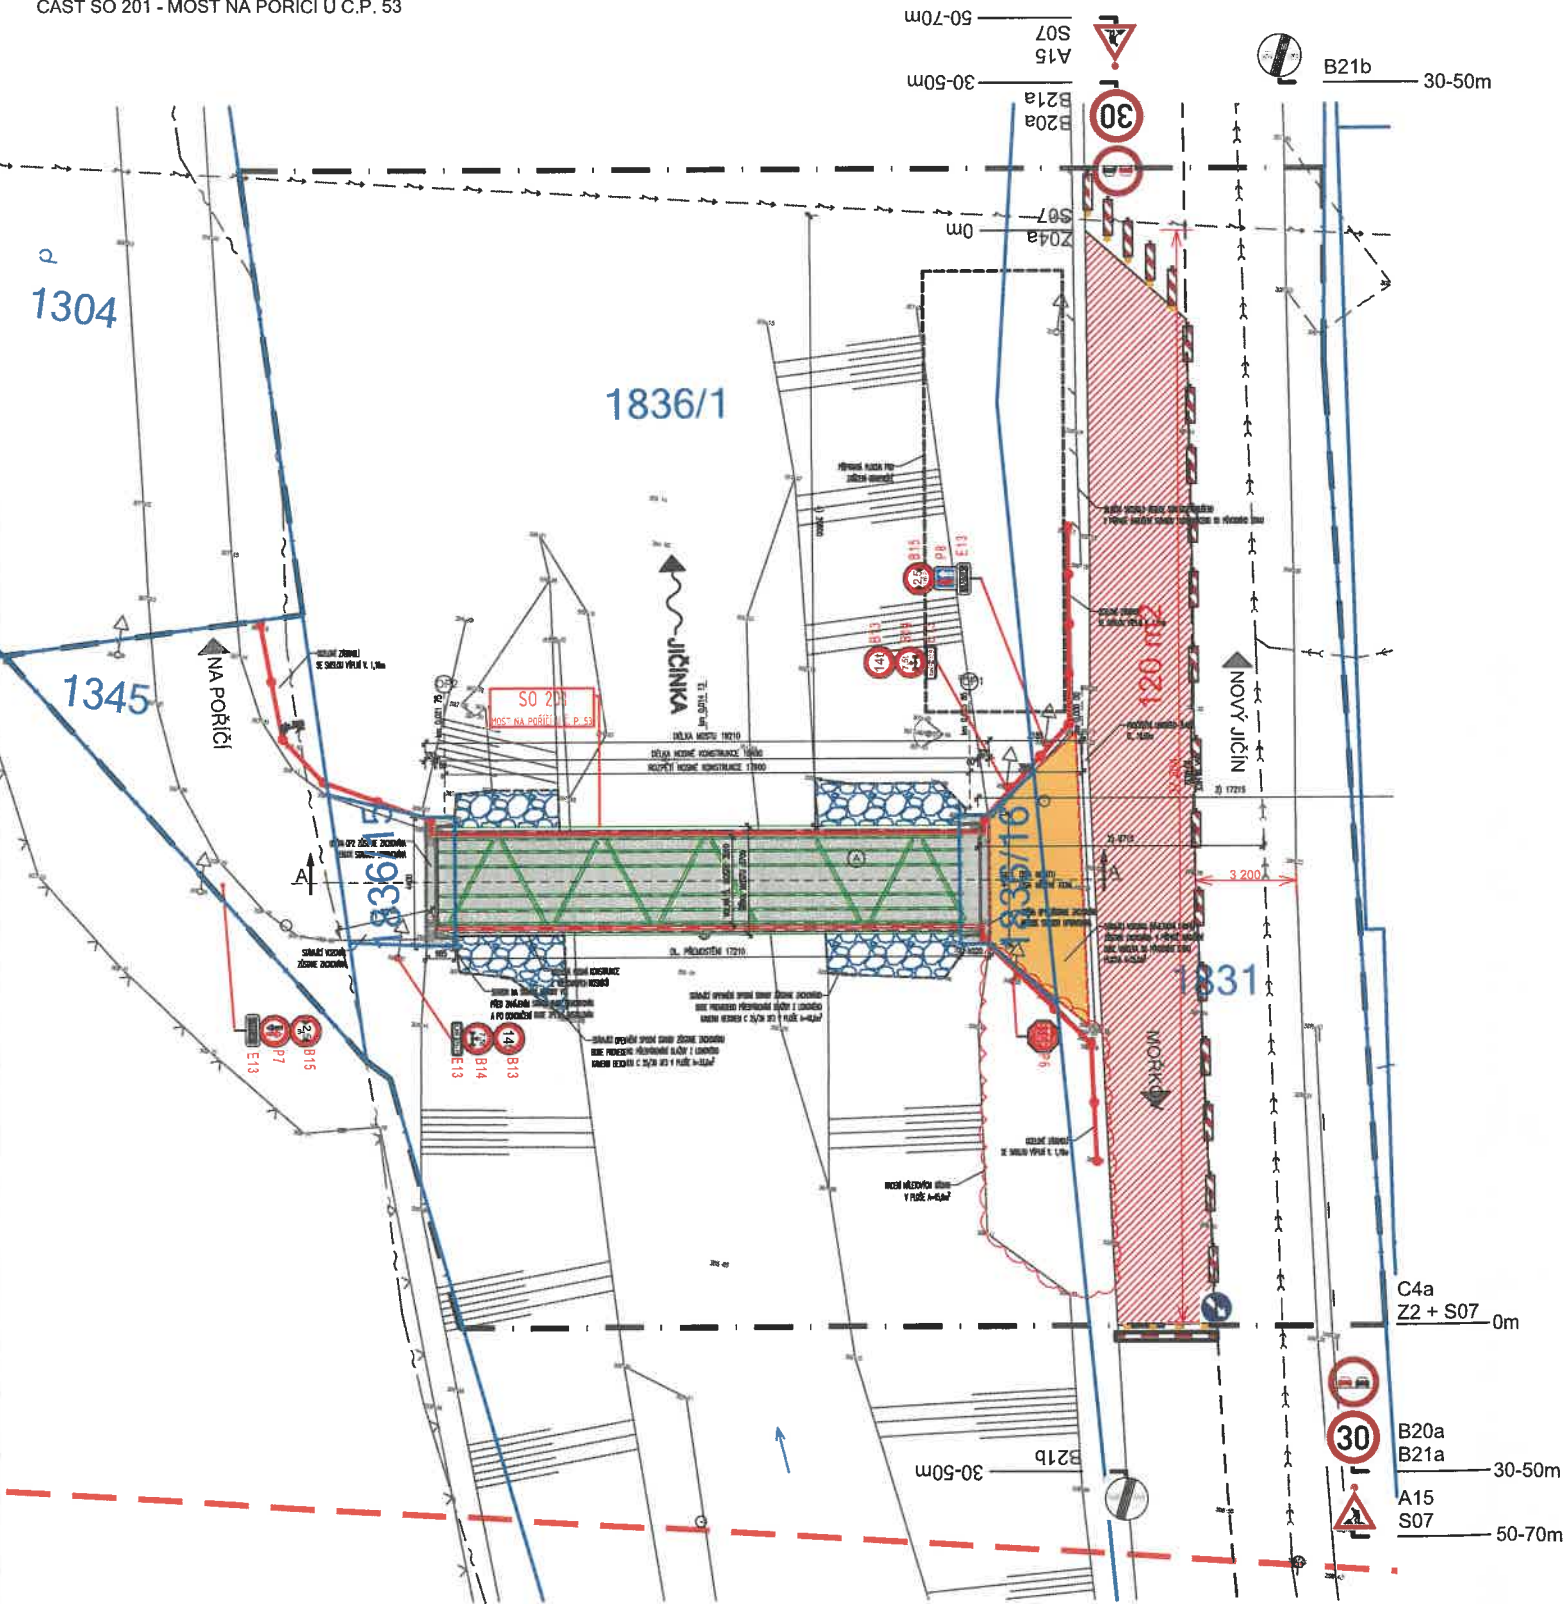


SEZNAM TRVALÉHO DZ



LEGENDA ČAR
LEGENDA ČAR POLOHOVISU
POLOHOVIS
OPLOČENÍ - PLOT DRÁTĚNÝ S PODEZDÍVKOU
OPLOČENÍ - PLOT DŘEVĚNÝ
OPLOČENÍ - PLOT ZDĚNÝ
OPLOČENÍ - PLOT ŽIVÝ
ZÁBRADLÍ
LEGENDA ČAR
BOURANÉ KONSTRUKCE
STÁVAJÍCÍ STAV
HRANICE PARCELY KATASTRU NEMOVITOSTÍ
OBVOD HRANICE STAVENIŠTĚ
LEGENDA ZNAČEK
STÁVAJÍCÍ VÝŠKOPIS
ČÍSLO PARCELY

LEGENDA DOČASNÉHO DZ:

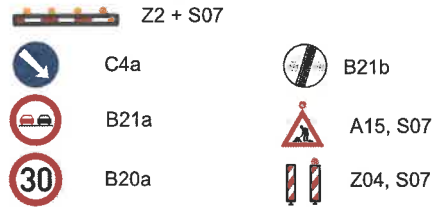

LEGENDA ZNAČEK INŽENÝRSKÝCH SÍTÍ:
LEGENDA ZNAČEK STÁVAJÍCÍCH INŽENÝRSKÝCH SÍTÍ:
JEDNOTNÁ KANALIZACE
ELEKTRICKÉ VEDENÍ NN DO 1kV - NADZEMNÍ
ELEKTRICKÉ VEDENÍ VN DO 35kV - NADZEMNÍ
SDĚLOVACÍ VEDENÍ - PODZEMNÍ
PRODUKTOVOD - BUDOUCÍ STAVBA
LEGENDA PLOCH
SKLADBA OPRAVOVANÉ KOMUNIKACE
OCELOVÁ KONSTRUKCE MOSTU
PŘESPÁROVÁNÍ DLAŽBY Z LOMOVÉHO KAMENE
Z CEM. MALTY MC 25-XF3
PLOCHA ZÁBORU KOMUNIKACE - 239m²

MĚSTSKÝ ÚŘAD
741 11 NOVÝ JIČÍN
Ing. LADA VILČELOVÁ
MUNJ-105208/2025/OD-Vilč
MUNJ-105298/2025/OD-Vilč

SOUŘADNICOVÝ SYSTÉM: S-JTSK VÝŠKOVÝ SYSTÉM: BpV		
VYPRACOVALA:	Ing. Darina Majer Sojneková	
KONTROLOVAL:	Jan Sojnek	
INVESTOR:	Město Nový Jičín Masarykovo nám. 1/1, 741 01 Nový Jičín	
NÁZEV AKCE:	M704 - MOST NA POŘÍČÍ U Č.P. 53	
NÁZEV OBJEKTU:	SO 201 - MOST NA POŘÍČÍ U Č.P. 53	
NÁZEV VÝKRESU:	DOČASNÁ UZAVÍRKA - MIMO IZS A VHD	

TENTO VÝKRES JE DUŠEVNÍM VLASTNICTVÍM FIRMY STAVBY A STATIKA spol. s r.o. NESMÍ BÝT POUŽIT A KOPIROVÁN TŘETÍ OSOBOU, JI PŘEDÁN ČI JINAK S NÍM NAKLÁDÁNO BEZ PÍSEMNÉHO SOUHLASU FIRMY STAVBY A STATIKA spol. s r.o.