
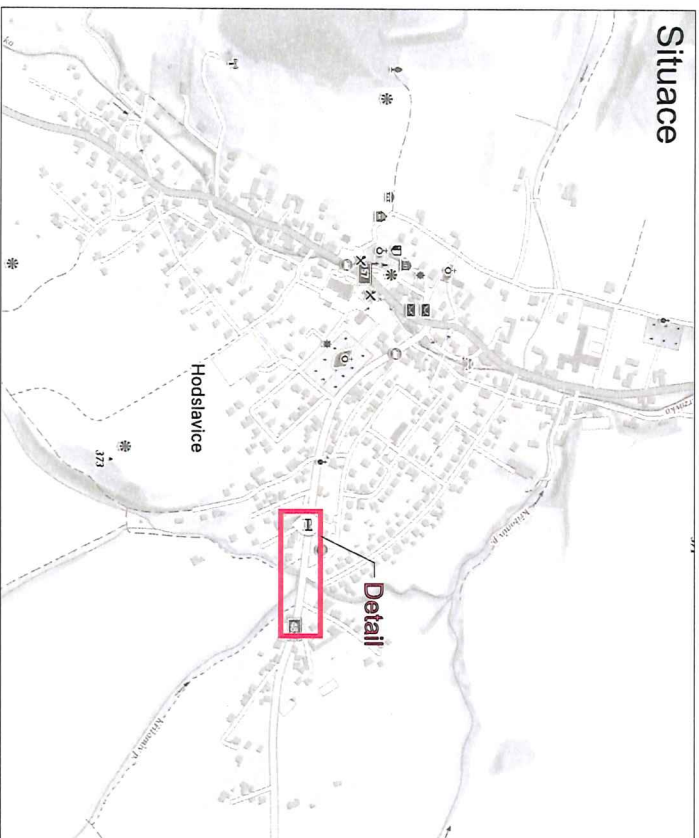


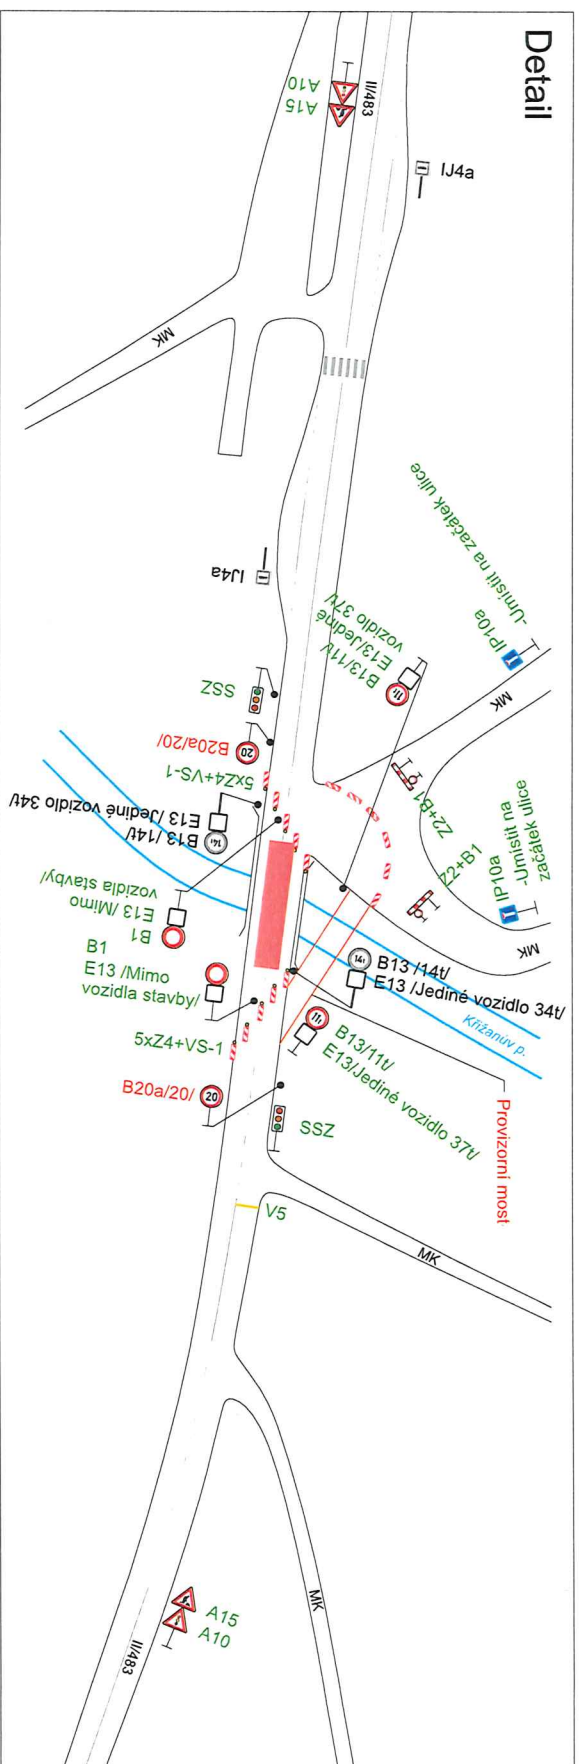

MĚSTSKÝ ÚŘAD

741 11 NOVÝ JIČÍN 45

č. 11111 - 119580/2024/102-4001

Legenda:


○ B1 Trvalé dopravní značení

○ B1 Stávající přechodné dopravní značení

○ B1 Nové přechodné dopravní značení

■ Uzavřený úsek

Trvalé dopravní značení, které bude v rozporu s přechodným dopravním značením, bude dočasně zneplatněno.

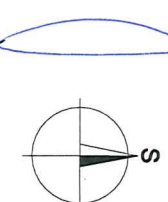

Vypracoval:	Datum:
Bc. Martin Bodlák	23.5.2024
Název akce:	
Silnice II/483, rekonstrukce mostu ev. č. 483-002 v obci Hodslavice	
Název objektu:	Formát:
Přechodné dopravní značení	2XA4
Příloha:	Číslo:
Částečná uzavírka silnice II/483	1

SEKNE
SEKNE, spol. s r.o.
Hanešská 12, 772 00 Olomouc
DIČ: CZ62363701
tel/fax: 585 311 867