



MĚSTSKÝ ÚŘAD
741 11 NOVÝ JIČÍN 48


Bc. Zdeněk Macíček

POPIS:
PROJEKT ŘEŠÍ OPRAVU PROPUSTKU NA POMEZÍ HODSLAVIC A MOŘKOVA.
JEDNÁ SE O ÚPLNOU UZAVÍRKU KOMUNIKACE II/483.

LEGENDA :
B 1 NAVRŽENÉ SVISLÉ DOPRAVNÍ ZNAČENÍ
E 13: MIMO VOZIDEL STAVBY
Z 2 + VS typu1
P 4 STÁVAJÍCÍ DZ

Kreslil	NEVRALA	FORTAS APZ Záhumenní 2034/103, Ostrava		
Vypracoval	NEVRALA			
Akce : Rekonstrukce silnice II 483 Hodslavice - Veřovice km 0,000 - 2,350 a km 3,640 - 5,950 - Propustek v km 1,481 53				
Příloha : NÁVRH PDZ - ÚPLNÁ UZAVÍRKA		Objednatel : -		
		Datum	Květen, 2025	Účelo <



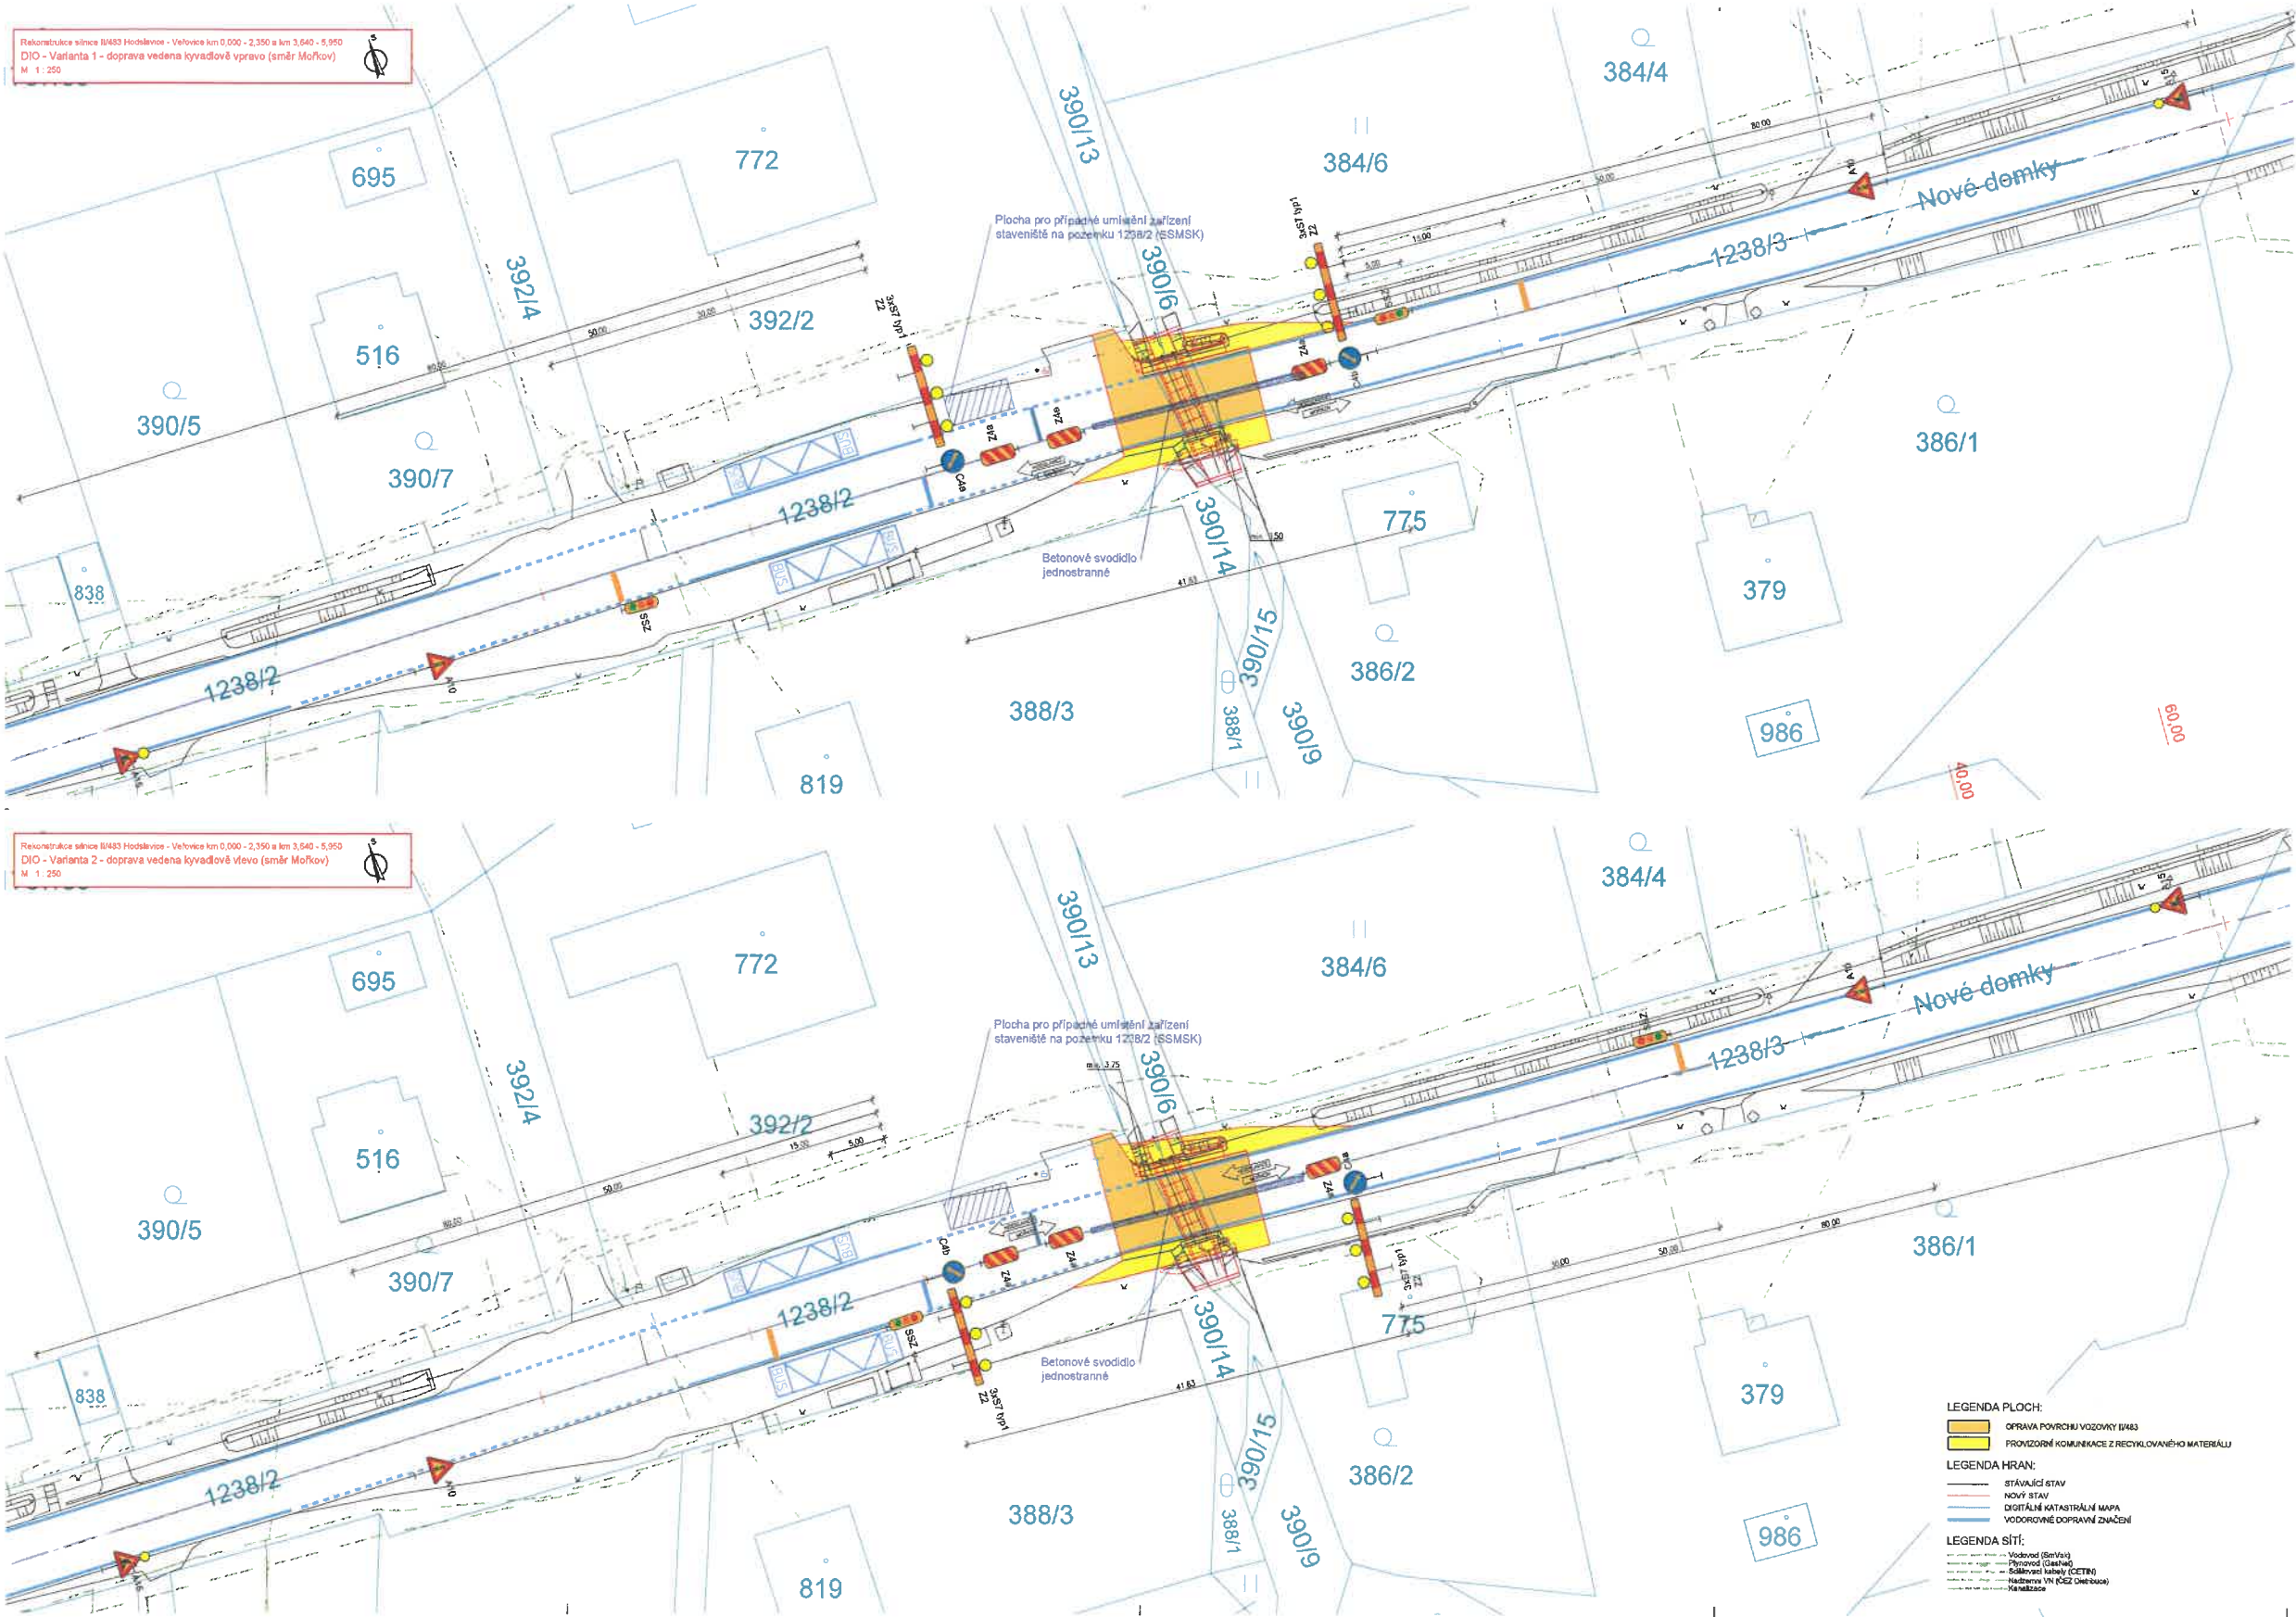

POPIS:
- Postup výstavby je navržen v 9 etapách, stavba probíhá za provozu po polovinách.
- Varianta 1 - doprava vedena kyvadlově vpravo směr Mořkov bude použita v etapách 1, 2, 5, 6, 7 a 8.
- Varianta 2 - doprava vedena kyvadlově vlevo směr Mořkov bude použita v etapách 3, 4, 5.
- V etapě 9 se odstraní betonové svodidla a provoz je pak již veden obousměrně v celé šířce komunikace.

MĚSTSKÝ ÚŘAD
741 11 NOVÝ JIČÍN

Bc. Zdeněk Macíček

D

AKCE
Rekonstrukce silnice II/483 Hodslavice - Veřovice
km 0,000 - 2,350 a km 3,640 - 5,950

Správa silnic Moravskoslezského kraje,
příspěvková organizace
Suverova 525, 741 11 Nový Jičín

OBJEDNATEL
SPRÁVA SILNIC
MORAVSKOSLEZSKÉHO KRAJE

SHB, akciová společnost
Masná 1493/8, 702 00 Ostrava
HLAVNÍ INŽENÝR PROJEKTU:
ING. IVETA DŘEVJANÁ

ZHOTOVITEL
SHB
projektová a inženýrská firma
s.r.o., sídlo v Ostravě
Masná 1493/8, 702 00 Ostrava
Číslo zakázky: 521 085

SOUŘADNICOVÝ SYSTÉM : S-JTSK		ZHOTOVITEL ČÁSTI PD	
VÝŠKOVÝ SYSTÉM : Bp		SHB	
VEDOUcí PROJEKTANT : Ing. Iveta Dřevjaná	projektová a inženýrská firma		
VYPRACOVAL : Ing. Tomáš Olešák	s.r.o., sídlo v Ostravě		
KONTROLOVAL : Ing. Hubert Řehulka	Masná 1493/8, 702 00 Ostrava		
Kraj : Moravskoslezský	KÚ : Hodslavice, Mořkov, Zhořov a Nového Jičína	DATUM : 8/2025	FORMÁT : 10x4
NÁZEV AKCE : Rekonstrukce silnice II/483 Hodslavice - Veřovice		MĚŘÍTKO : 1:250	POPS :
km 0,000 - 2,350 a km 3,640 - 5,950		Č. ZAKÁZKY : 521 085	ARCHIVNÍ Č. :
NÁZEV OBJEKTU : Propustek v km 1,481 53	ČÍS. SOUPRAVY :	ČÍS. VÝKRESU :	
NÁZEV PŘÍLOHY : DIO		5	