


ODKANALIZOVÁNÍ OBCE HOSTAŠOVICE SYSTÉMEM DČOV

C.1 SITUAČNÍ VÝKRES ŠIRŠÍCH VZTAHŮ

1:10 000

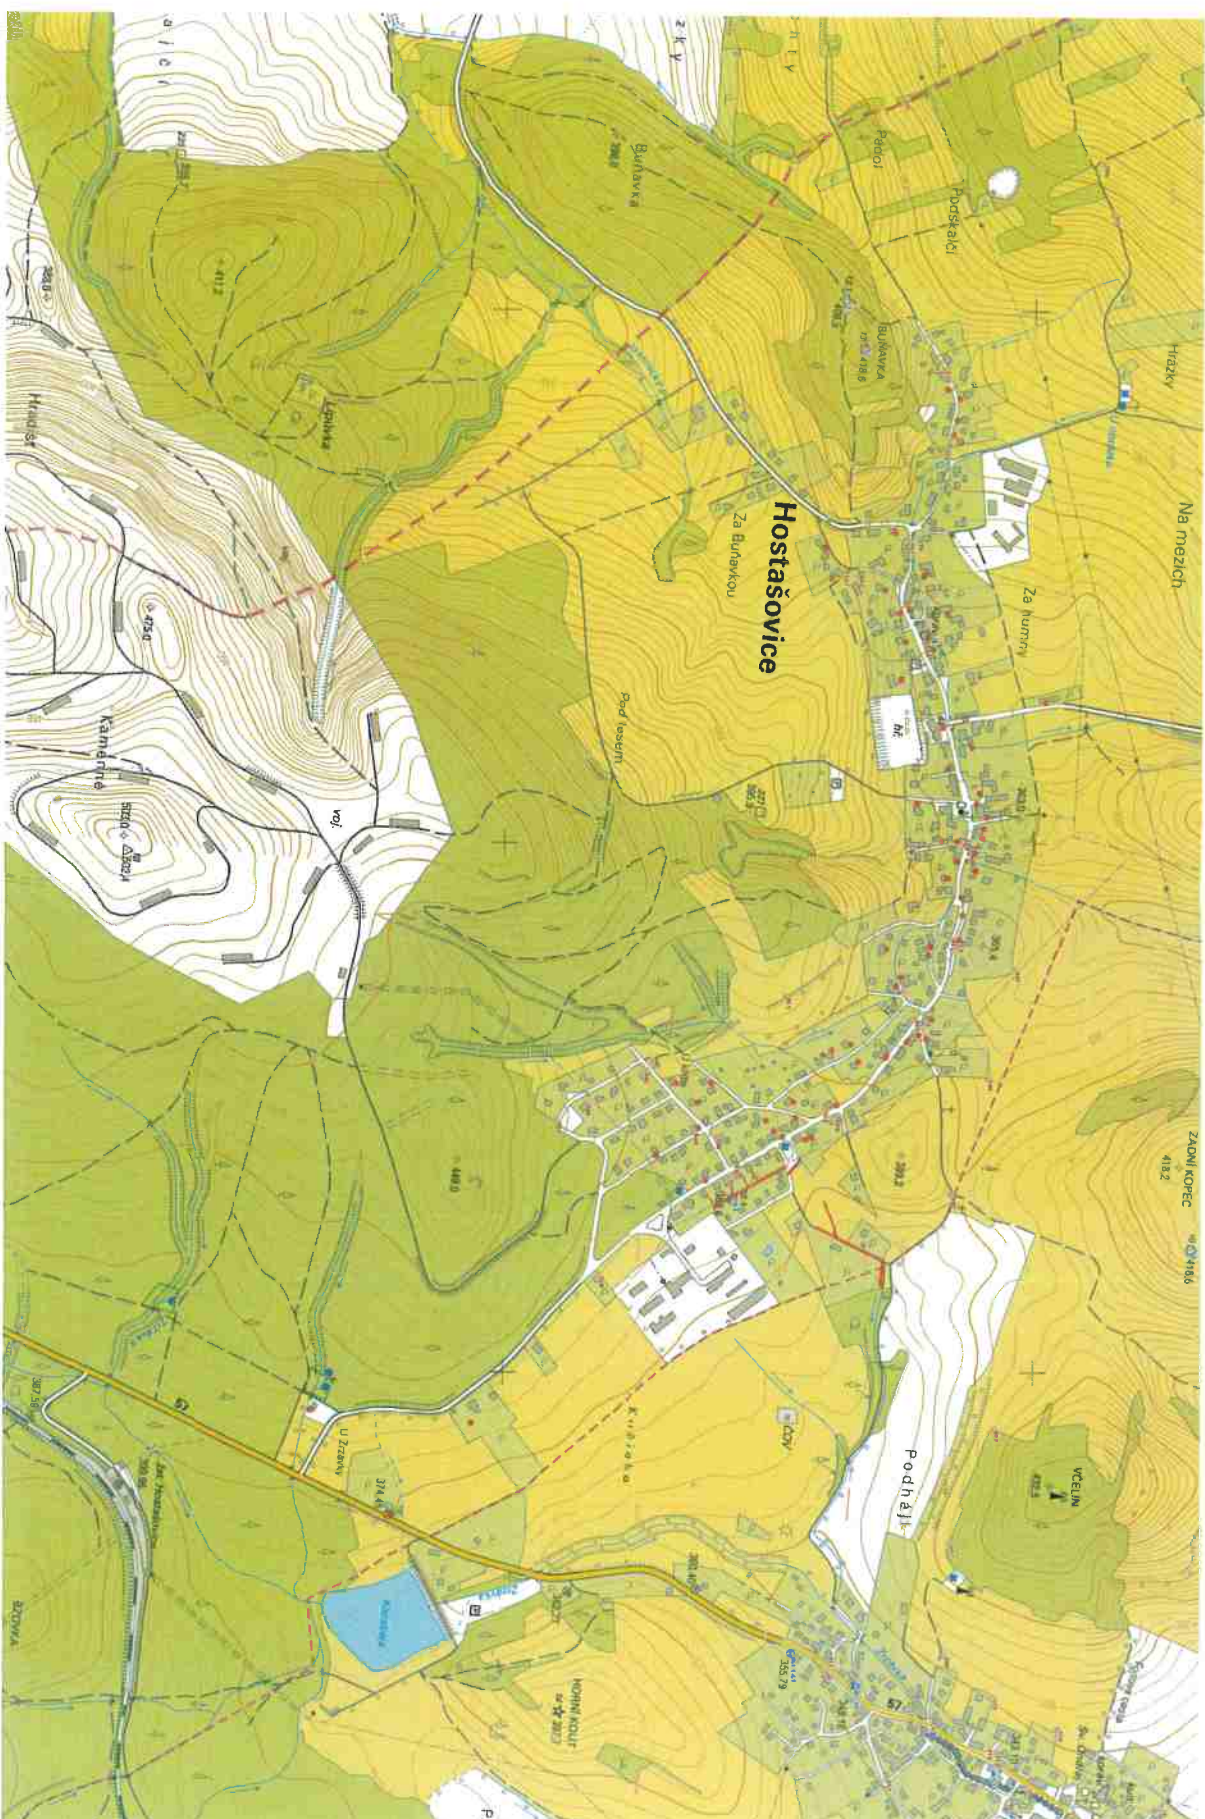

Tento doklad je nedílnou součástí *OSU a MUK*
Městského úřadu Nový Jičín,
pod č.j. *MUNJ-142940/2023/028-08*
dne *12.12.2023* Podpis: *[Signature]*

Pětičková D. A.