


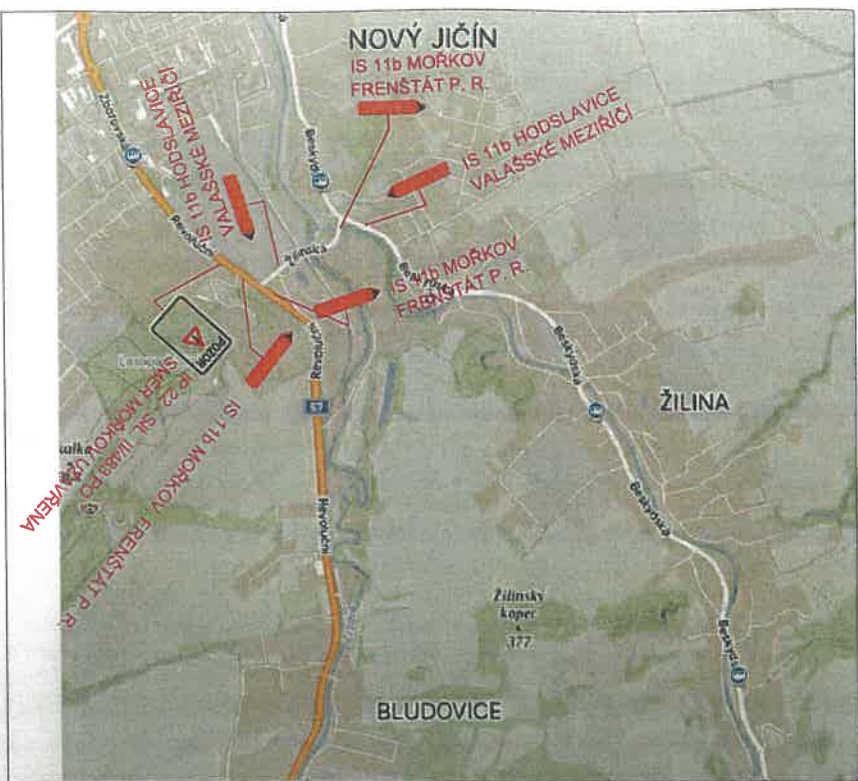

POPIS:


PROJEKT ŘEŠÍ UZAVÍRKU PŘEKOPU KANALIZACE V HODSLAVICÍCH.
JEDNÁ SE O ÚPLNOU UZAVÍRKU KOMUNIKACE II/483.

LEGENDA :

B 1 NAVRŽENÉ DZ
E 13: MIMO VOZIDEL STAVBY
Z 2 + VS typu 1

MĚSTSKÝ ÚŘAD
741 11 NOVÝ JIČÍN

MUNJ-125149/2025/OD-Vilč

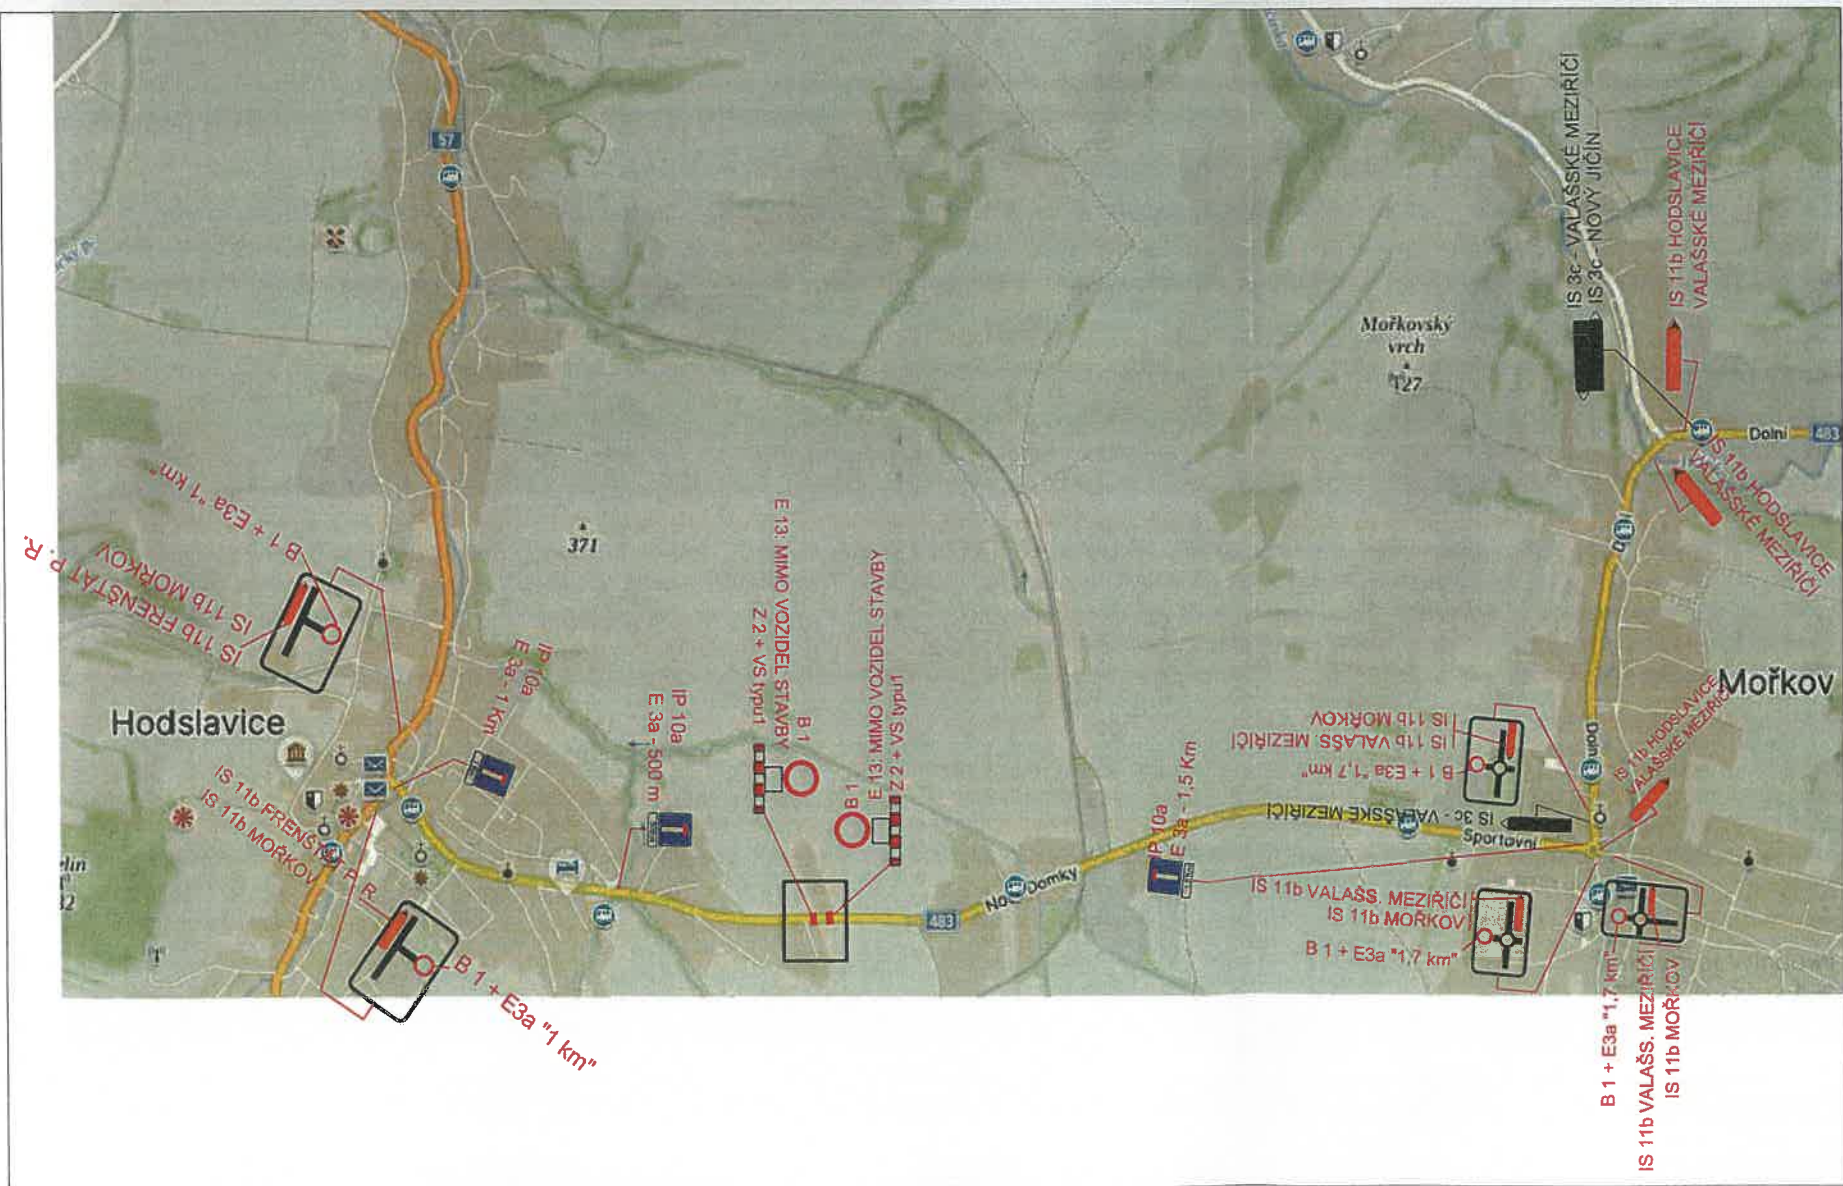

Kreslil	NEVŘALA		
Vypracoval	NEVŘALA		
Akce :	Prodloužení splaškové kanalizace na parc. č. 1490/51 v k. ú. Hodslavice		
Příloha :	NÁVRH PDZ - ÚPLNÁ UZAVÍRKA		
Objednatel : -		Datum	Květen, 2025
		Měřítko	-
		Archivní číslo	-
			1