
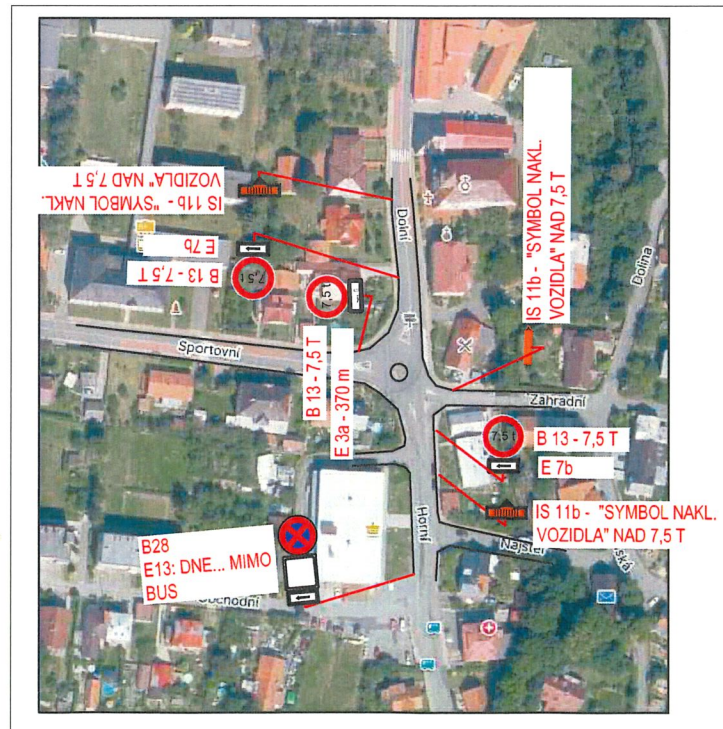
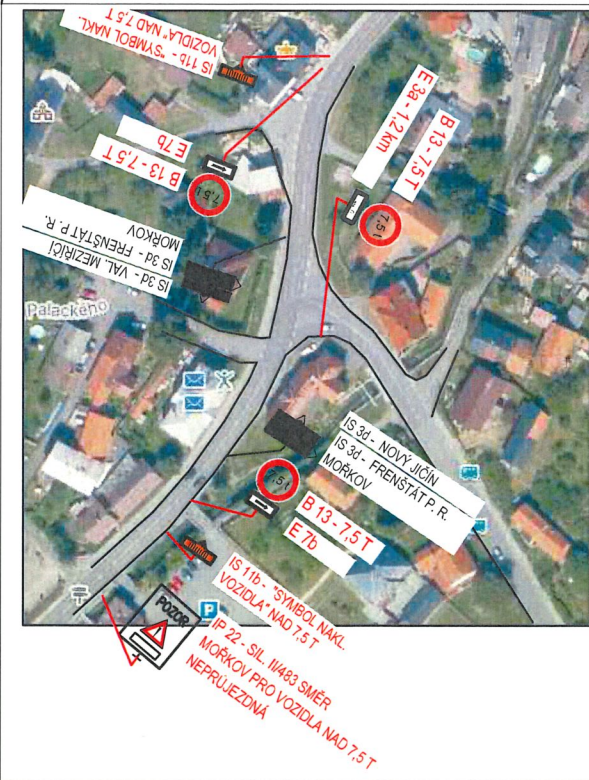
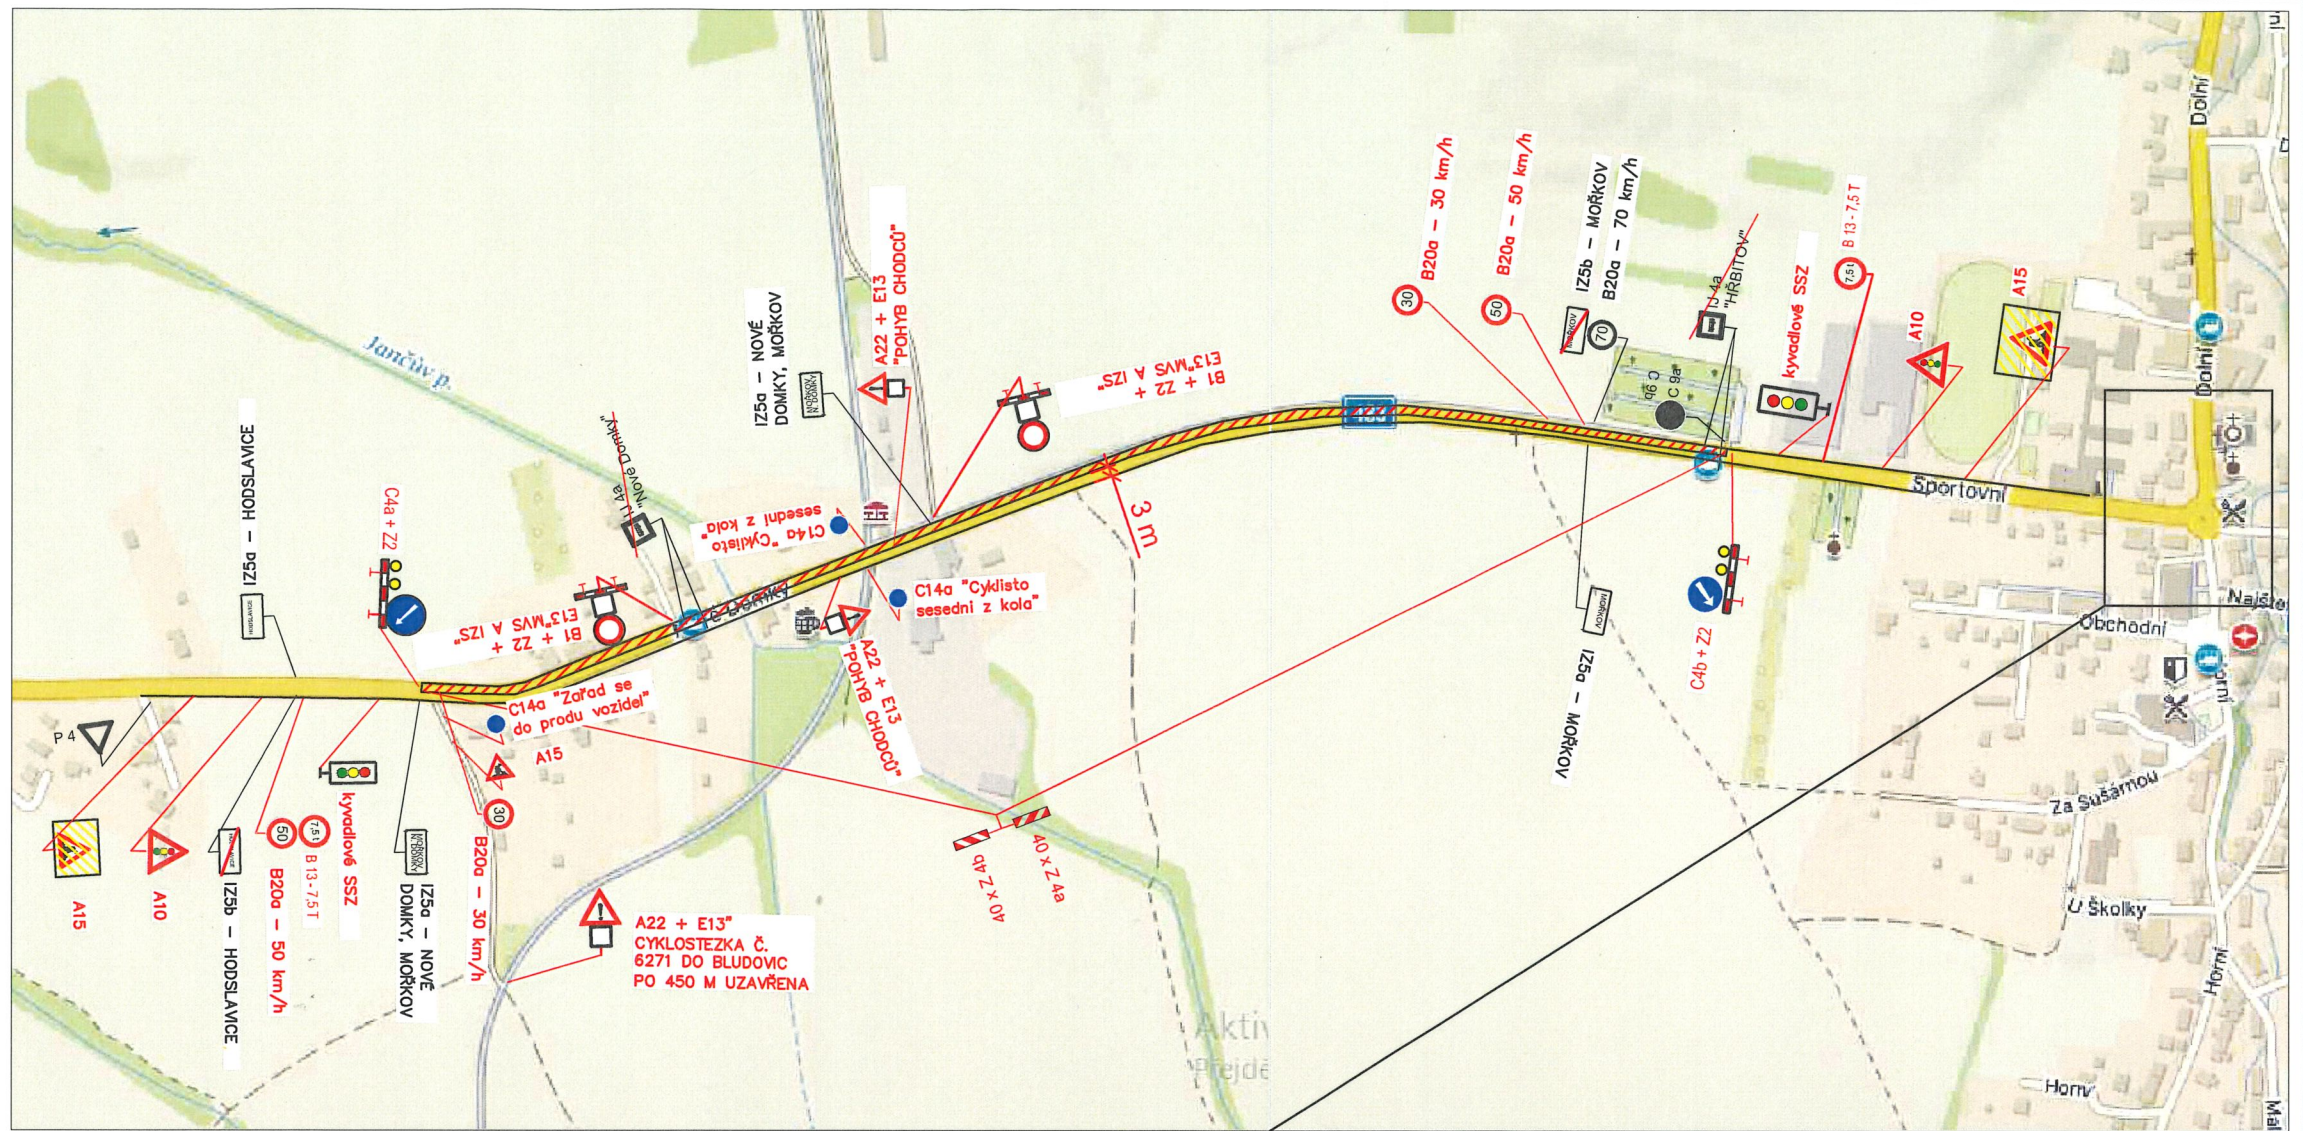


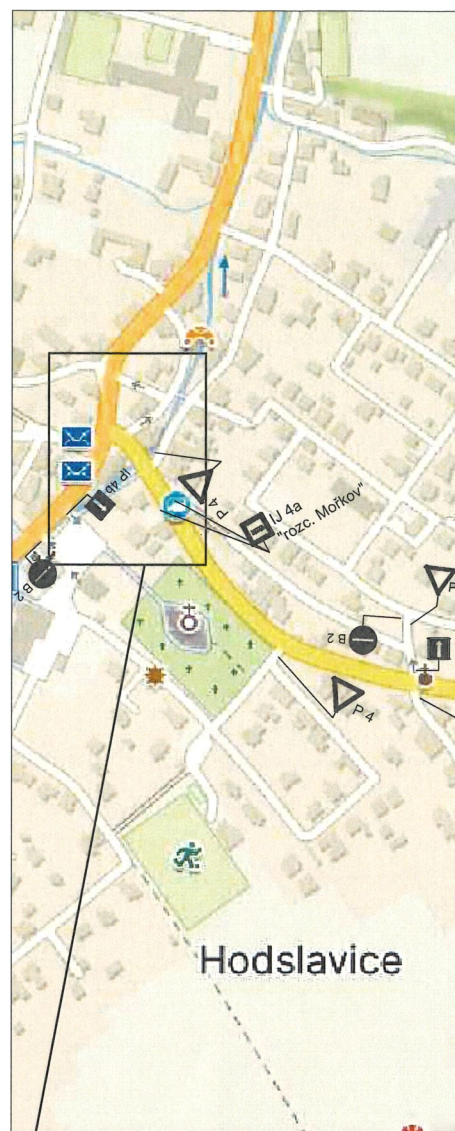


MĚSTSKÝ ÚŘAD
741 11 NOVÝ JIČÍN
MUNJ-62908/2026/OD-Vilč

LEGENDA:

- UZAVŘENÁ ČÁST KOMUNIKACE
- NAVRŽENÉ SVISLÉ DOPRAVNÍ ZNAČENÍ
- B 1
- E 13: MIMO VOZIDEL STAVBY
- Z 2 + VS typu 1
- P 4 STÁVAJÍCÍ DZ

MÍSTO STAVBY: HODSLAVICE	VYPRACOVAL: K. KEDROŇ	DAVOZ ZNAČKY s.r.o. BITOV 109
KRESLIL: K. KEDROŇ		DATUM: 4/2024
INVESTOR: -		STUPEŇ: PDZ
STAVBA: Rekonstrukce silnice II/483 Hodslavice - Veřovice km 0,000 - 2,350		MĚŘITKO: -
		FORMÁT: A4: 2
VÝKRES: PŘECHODNÉ ZNAČENÍ		ARCHIVNÍ Č.: -
		PŘÍLOHA Č.: 1

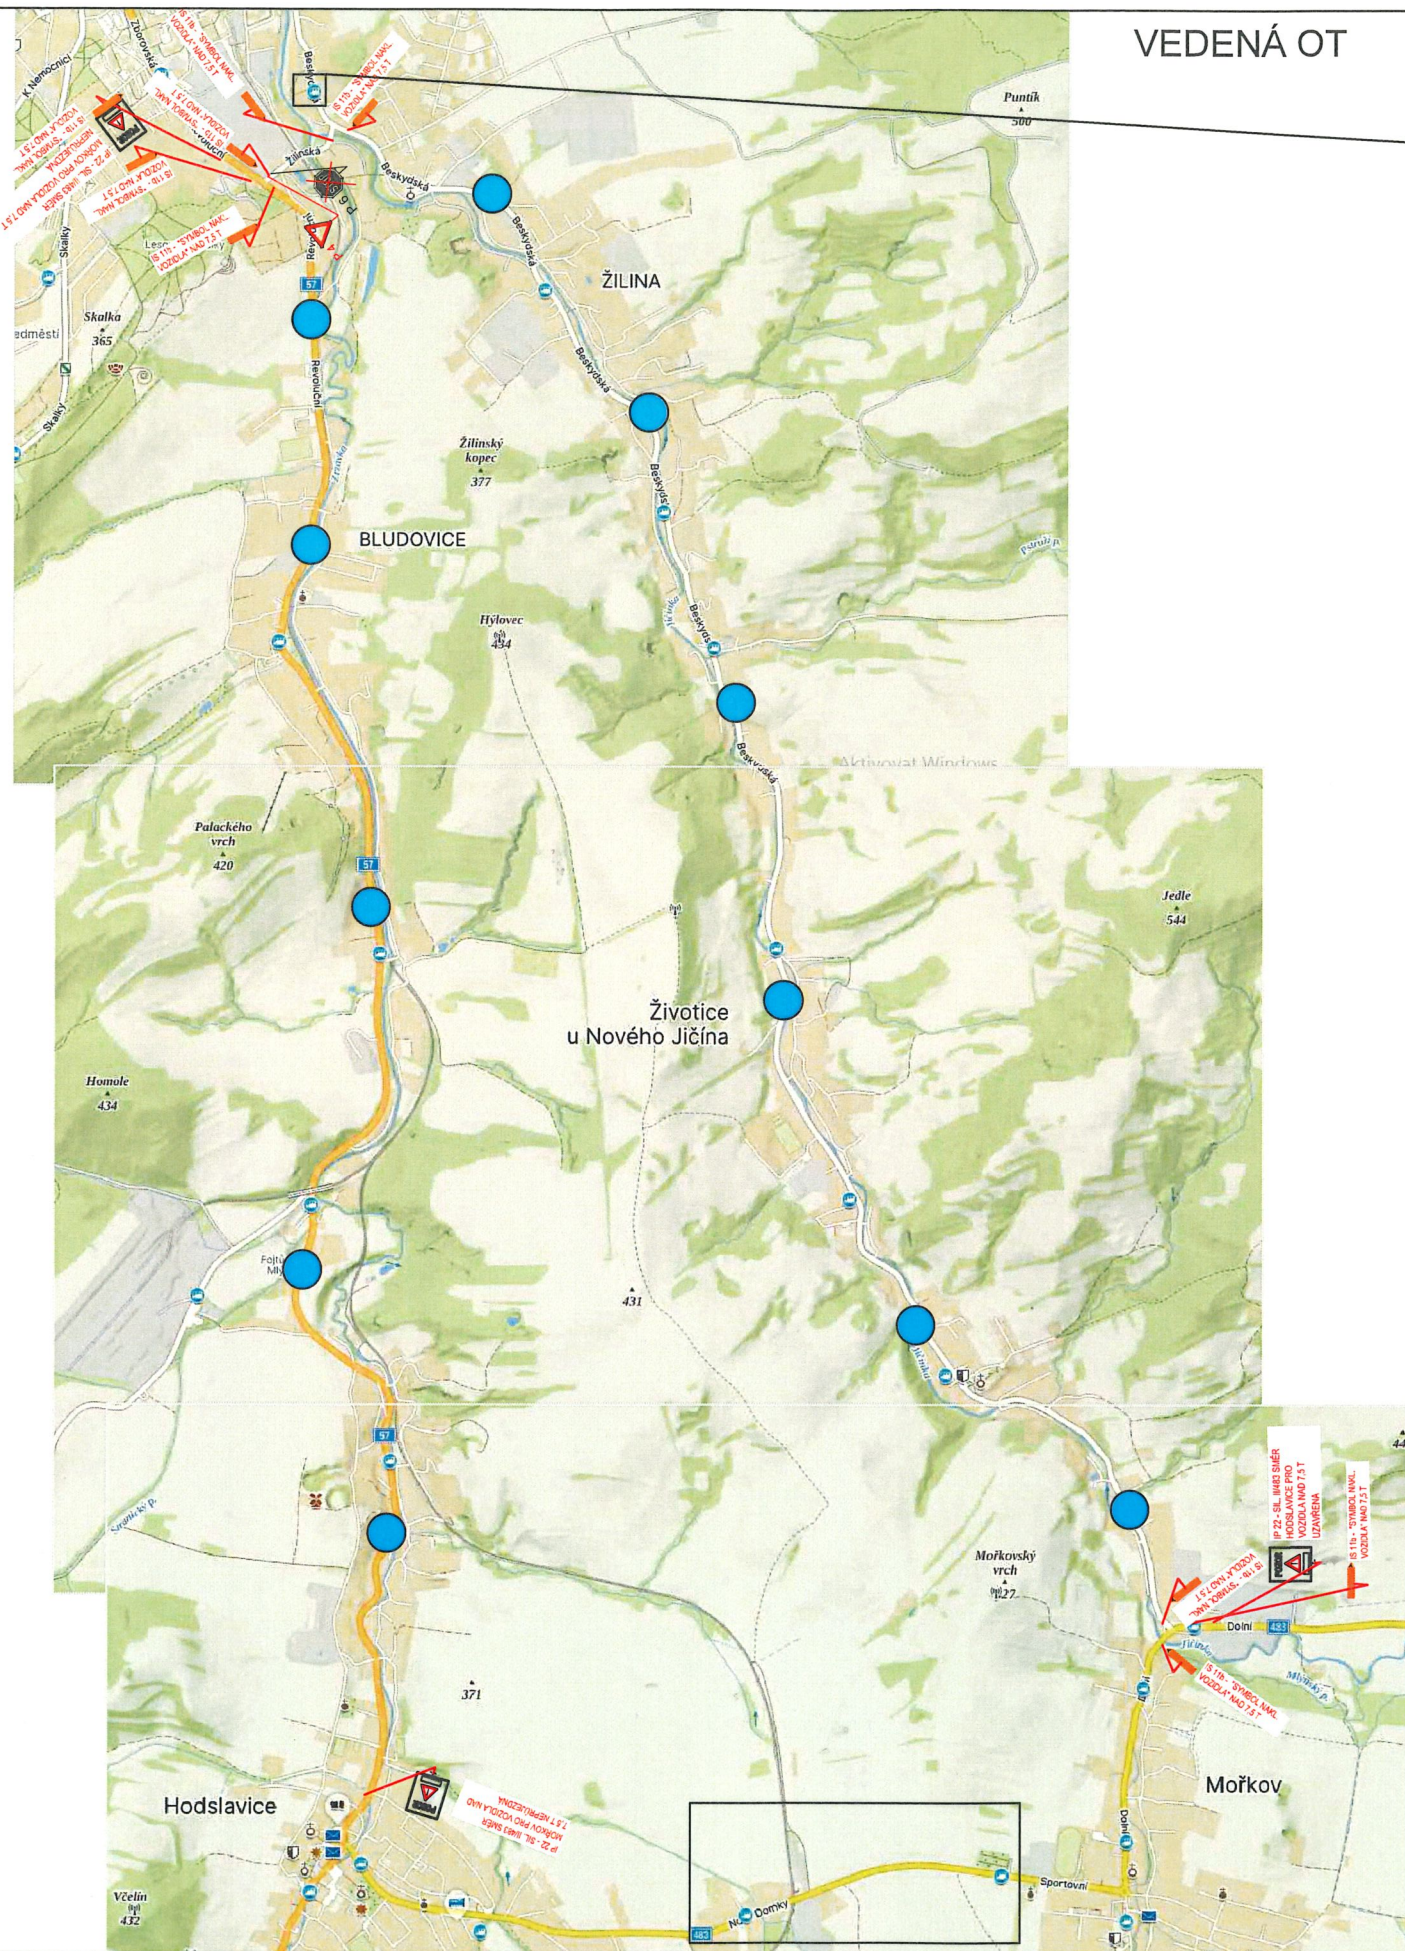

VEDENÁ OT



PŘESUN ZASTÁVKY BUS



MĚSTSKÝ URAD
741 11 NOVÝ JIČÍN
MUNJ-62908/2026/OD-Vilč

VEDENÁ OT


MÍSTO STAVBY: HODSLAVICE	VYPRACOVAL: K. KEDROŇ	DAVOZ ZNAČKY s.r.o. BÍTOV 109
KRESLIL: K. KEDROŇ		
INVESTOR: -	Rekonstrukce silnice II/483 Hodslavice - Veřovice km 0,000 - 2,350	DATUM: 4/2024
STAVBA:		STUPEŇ: PDZ
VÝKRES: PŘECHODNÉ ZNAČENÍ - VEDENÁ OT		MĚŘÍTKO: -
		FORMÁT: A4: 2
		ARCHIVNÍ Č.: -
		PŘÍLOHA Č.: 1.1

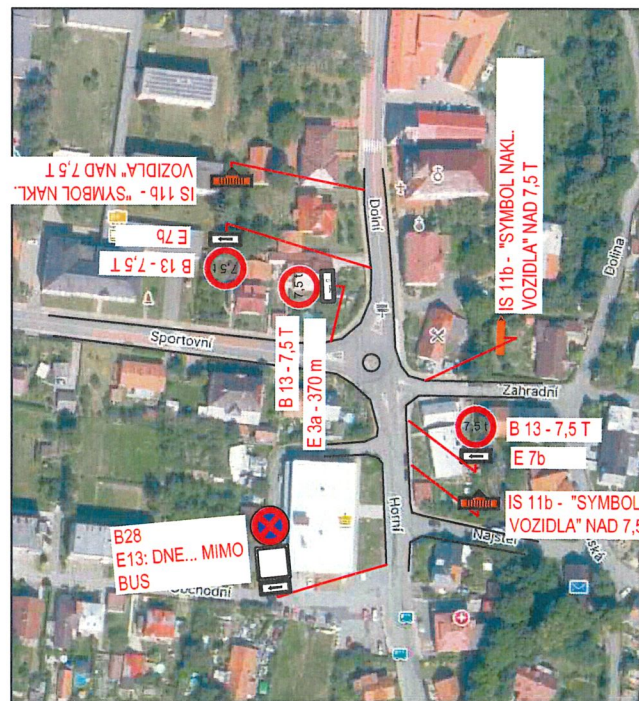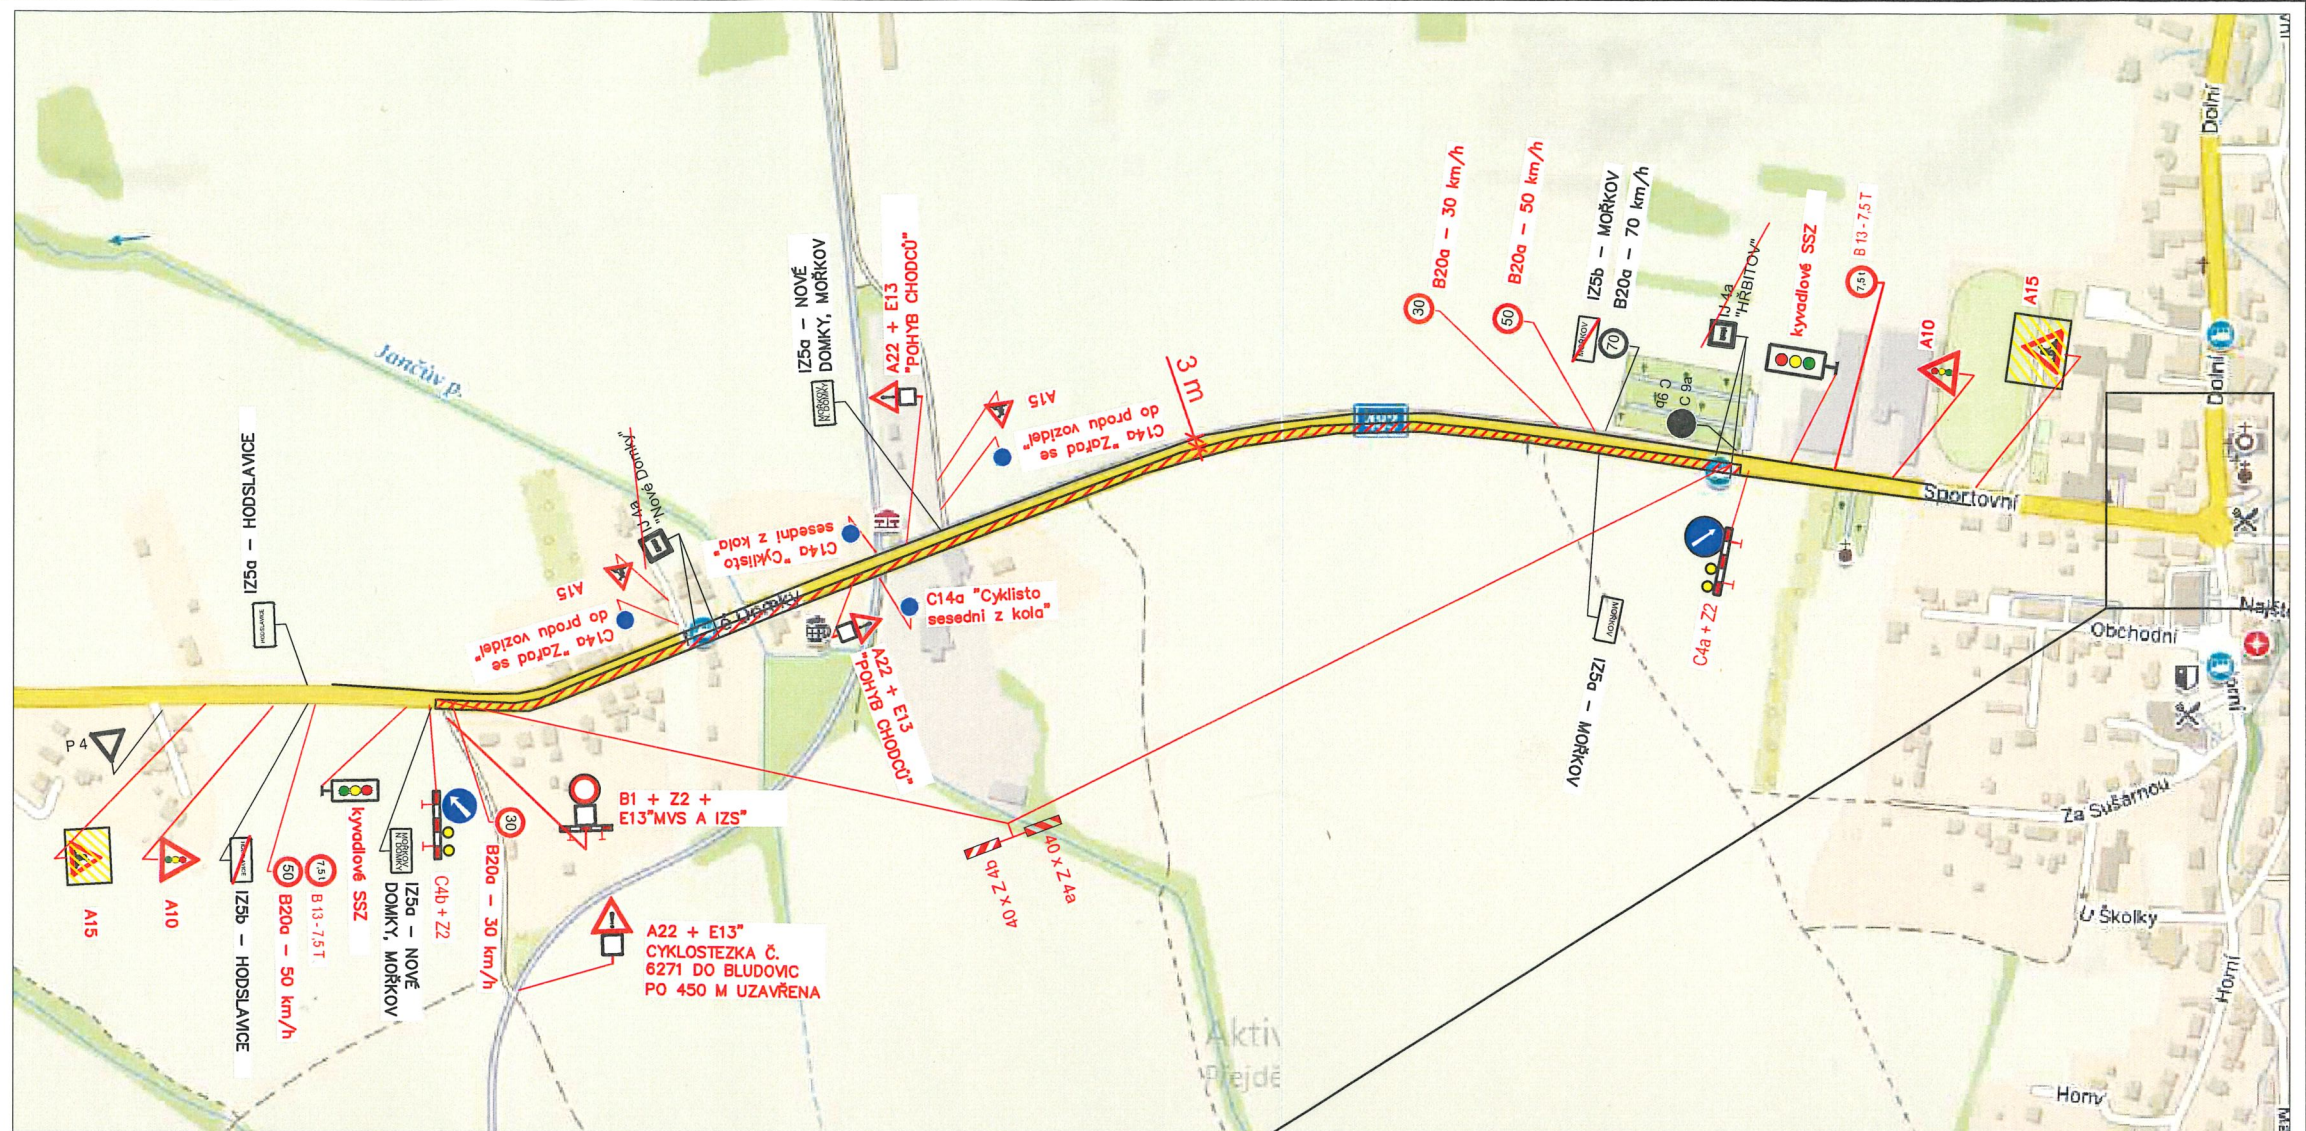

LEGENDA :

-  UZÁVRĚNÁ ČÁST KOMUNIKACE
-  **B 1** NAVRŽENÉ SVISLÉ DOPRAVNÍ ZNAČENÍ
-  **E 13: MIMO VOZIDEL STAVBY**
-  **Z 2 + VS typu1**
-  **P 4** STÁVAJÍCÍ DZ

MÍSTO STAVBY: HODSLAVICE		DAVOZ ZNAČKY s.r.o. BÍTOV 109	
KRESLIL:	VYPRACOVAL:		
K. KEDROŇ		K. KEDROŇ	
INVESTOR: –		DATUM: 4/2024	
STAVBA: Rekonstrukce silnice II/483 Hodslavice – Veřovice km 0,000 – 2,350		STUPEŇ: PDZ	
		MĚŘÍTKO: –	
		FORMÁT Y A4: 2	
VÝKRES: PŘECHODNÉ ZNAČENÍ		ARCHIVNÍ Č.: –	PŘÍLOHA Č.: 2

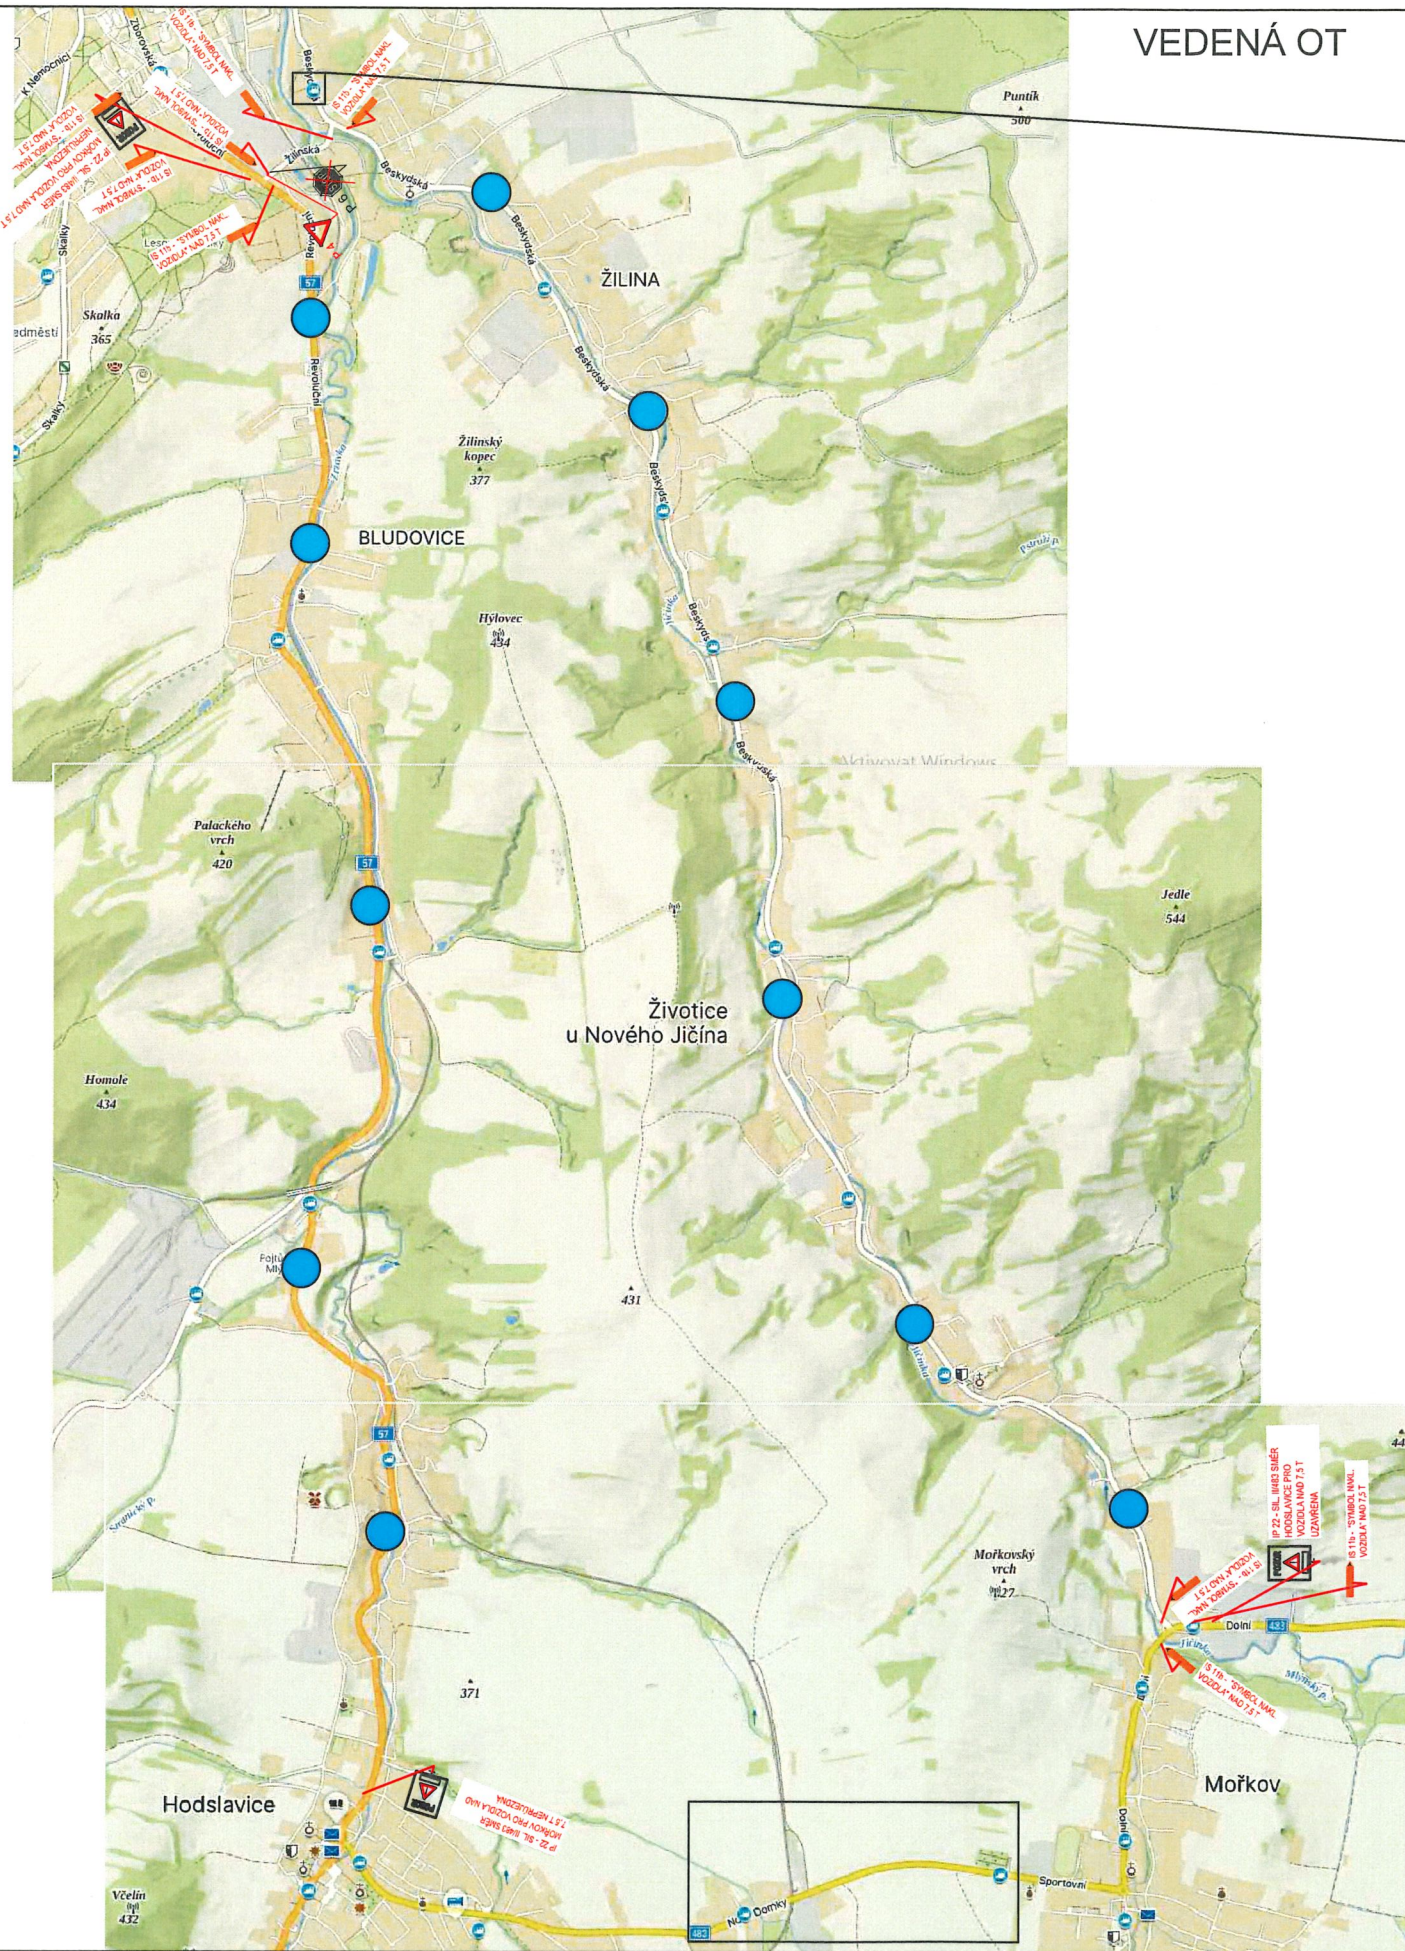

VEDENÁ OT



PŘESUN ZASTÁVKY BUS

MĚSTSKÝ ÚRAD
741 11 NOVÝ JIČÍN
MUNJ-62908/2026/OD-Vilč

VEDENÁ OT

MÍSTO STAVBY: HODSLAVICE	VYPRACOVAL: K. KEDROŇ	DAVOZ ZNAČKY s.r.o. BITOV 109
KRESLIL: K. KEDROŇ		
INVESTOR: -		DATUM: 4/2024
STAVBA: Rekonstrukce silnice II/483 Hodslavice - Veřovice km 0,000 - 2,350		STUPEŇ: PDZ
		MĚŘÍTKO: -
		FORMÁTY A4: 2
VÝKRES: PŘECHODNÉ ZNAČENÍ - VEDENÁ OT	ARCHIVNÍ Č.: -	PŘÍLOHA Č.: 2.1