


VEDENÁ OT




PŘESUN ZASTÁVKY BUS

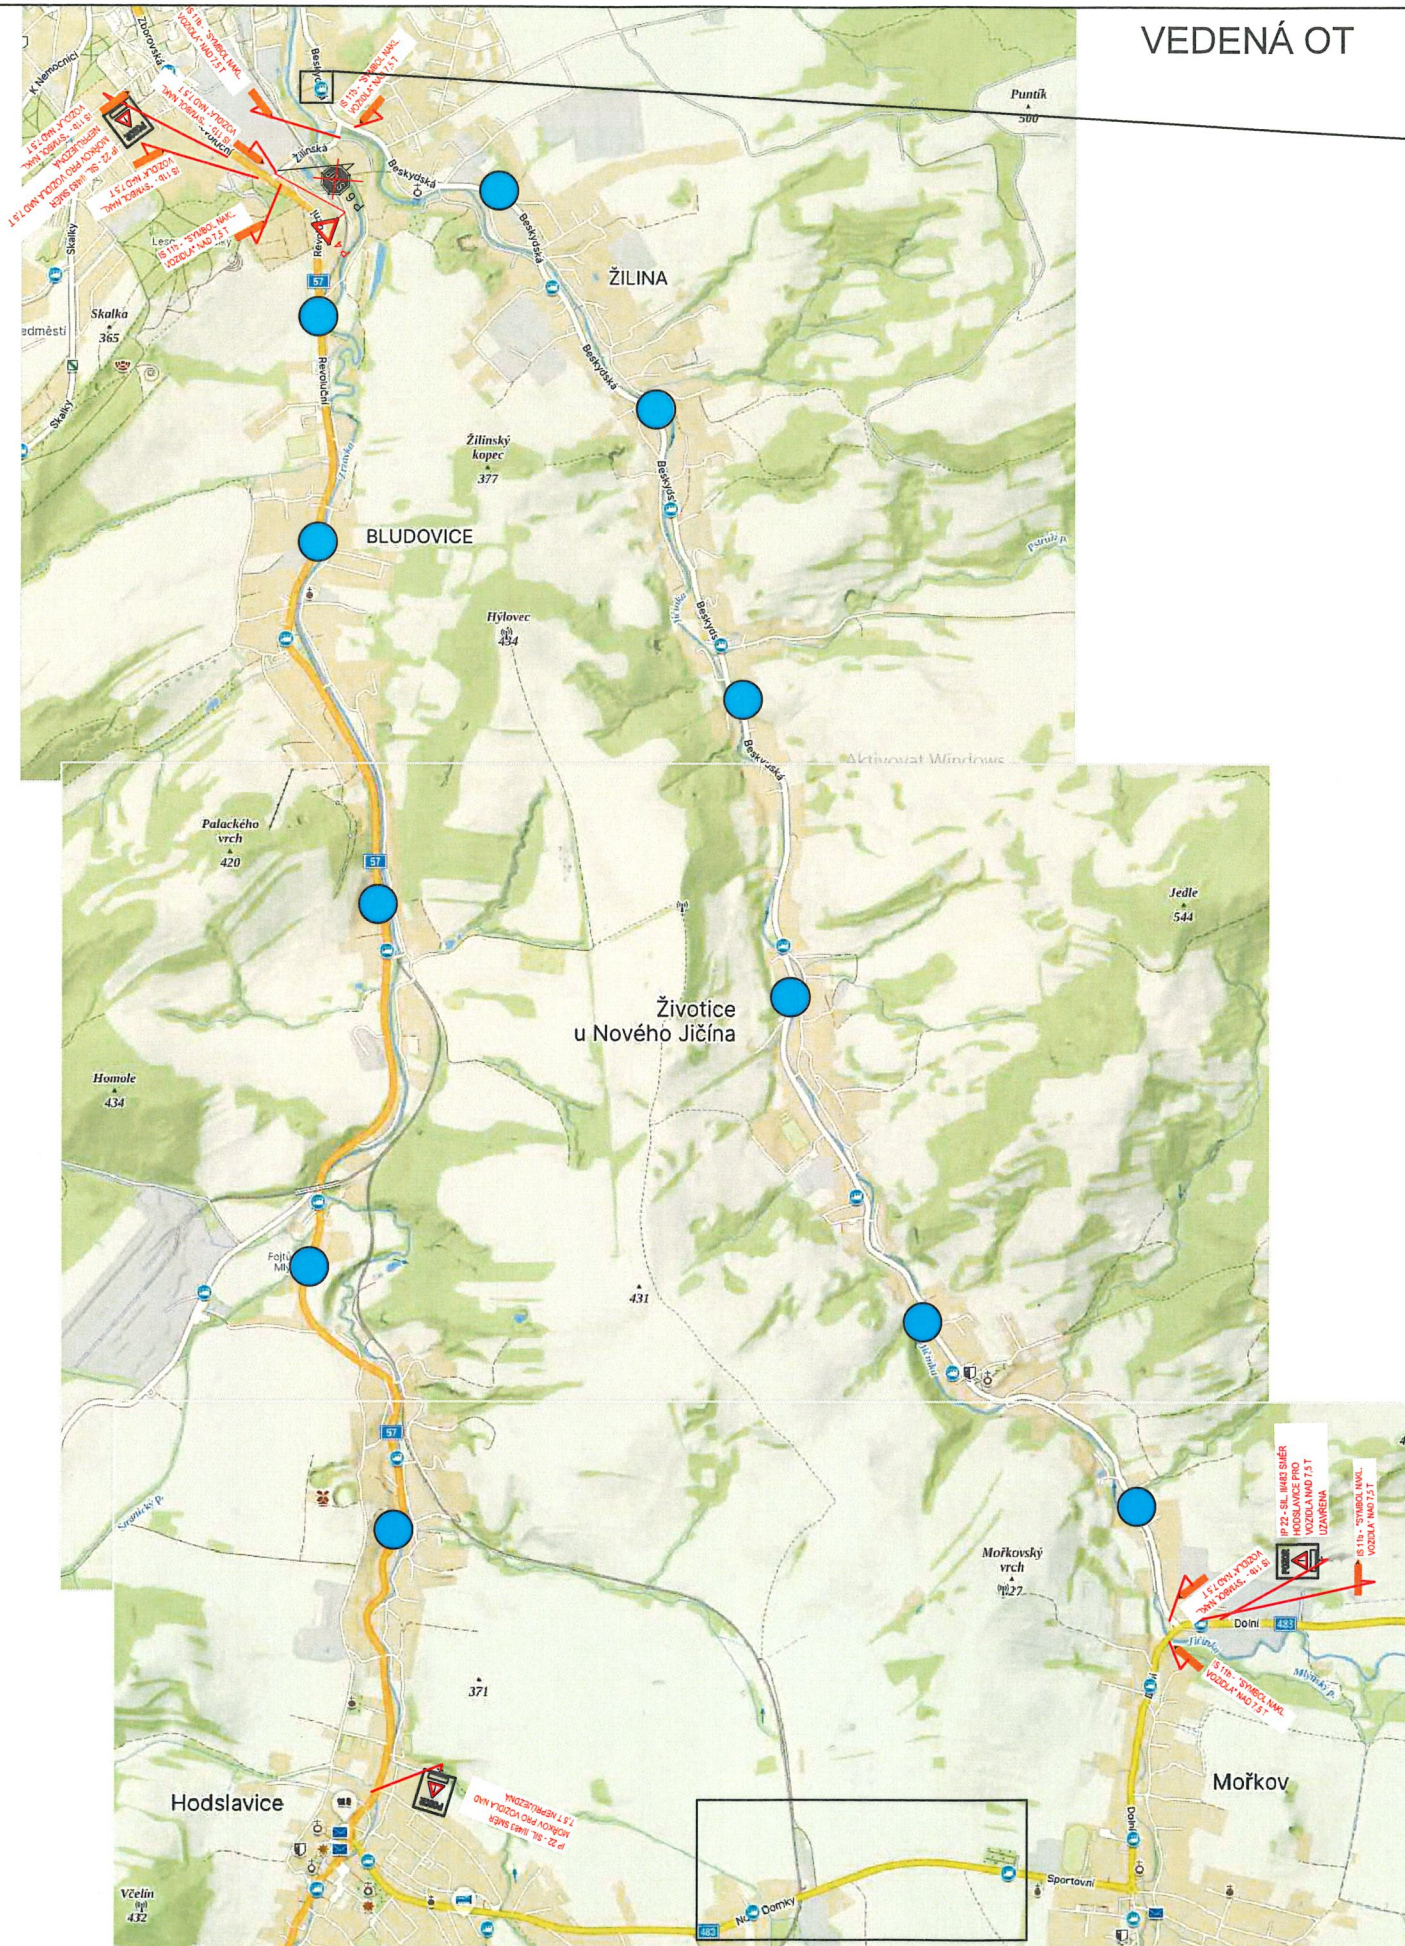

MĚSTSKÝ URAD
741 11 NOVÝ JIČÍN *Ne*
MUNJ-69866/2026/OD-Vilč

● VEDENÁ OT

MÍSTO STAVBY: HODSLAVICE	VYPRACOVAL: K. KEDROŇ	DAVOZ ZNAČKY s.r.o. BÍTOV 109
KRESLIL: K. KEDROŇ		DATUM: 4/2024
INVESTOR: -		STUPEŇ: PDZ
STAVBA: Rekonstrukce silnice II/483 Hodslavice - Vefovice km 0,000 - 2,350		MĚŘITKO: -
		FORMÁT: A4: 2
VÝKRES: PŘECHODNÉ ZNAČENÍ - VEDENÁ OT		ARCHIVNÍ Č.: -
		PŘÍLOHA Č.: 1.1

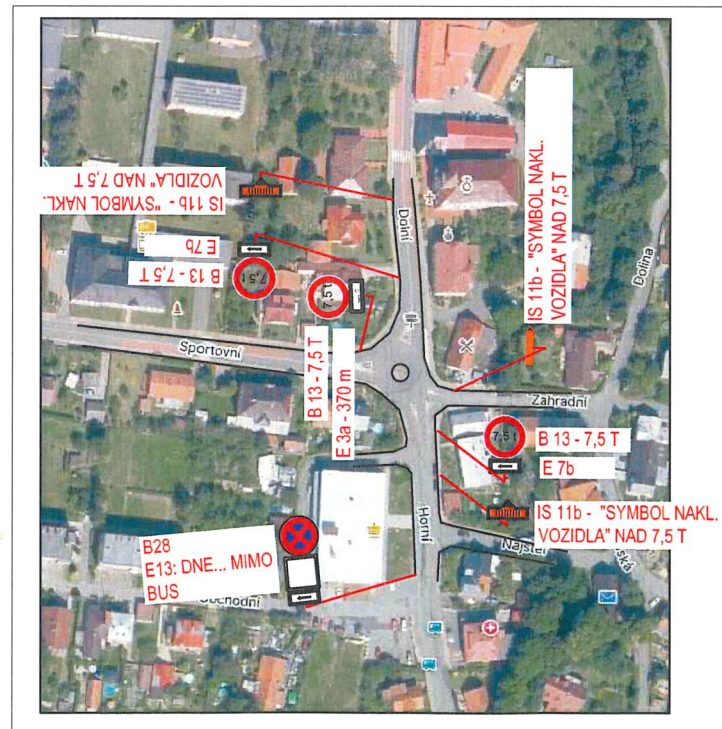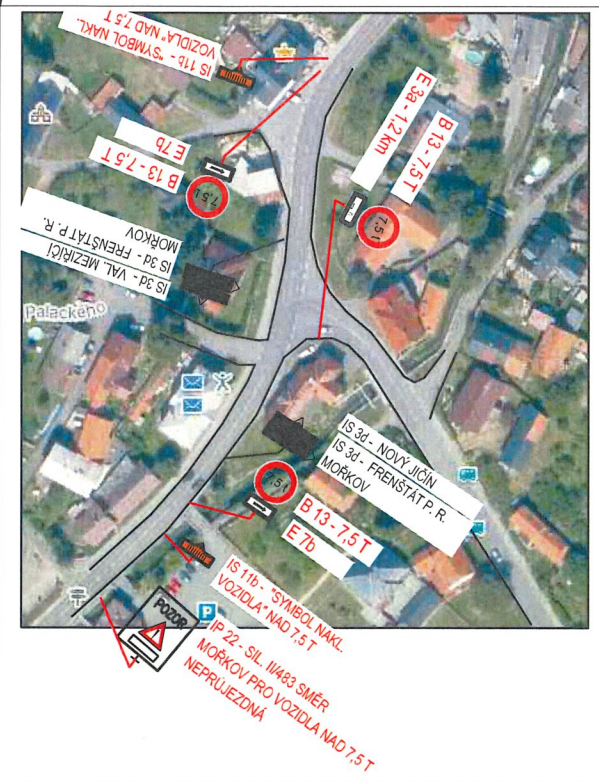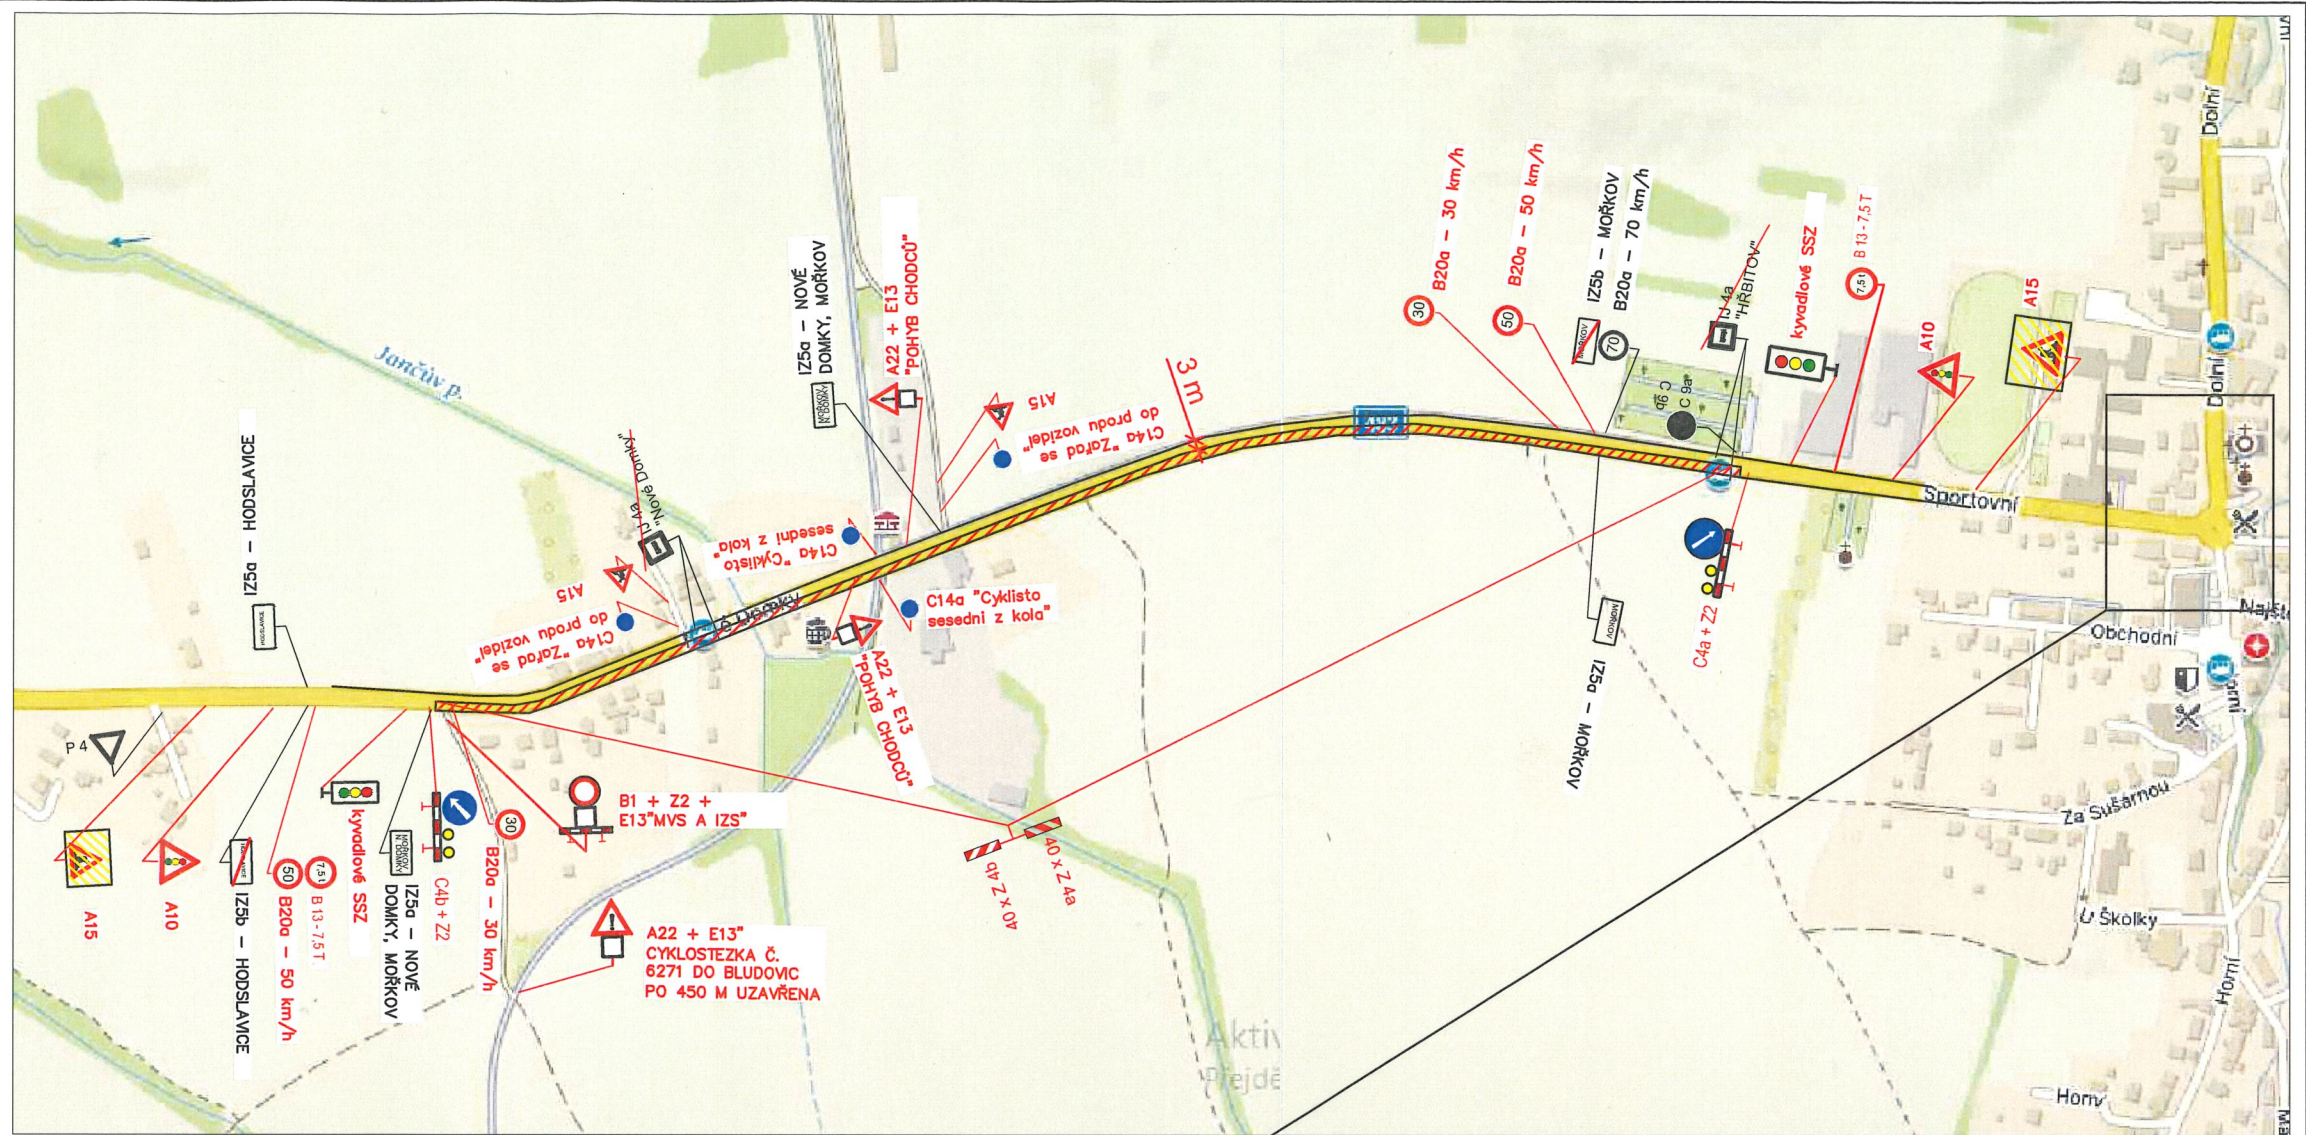


MĚSTSKÝ ÚŘAD
741 11 NOVÝ JIČÍN © *Ab*
MUNJ-69866/2026/OD-Vilč

- LEGENDA:
-  UZAVŘENÁ ČÁST KOMUNIKACE
 -  B 1 NAVRŽENÉ SVISLÉ DOPRAVNÍ ZNAČENÍ
 -  E 13: MIMO VOZIDEL STAVBY
 -  Z 2 + VS typu 1
 -  P 4 STÁVAJÍCÍ DZ

MÍSTO STAVBY: HODSLAVICE	VYPRACOVAL: K. KEDROŇ	DAVOZ ZNAČKY s.r.o. BÍTOV 109
KRESLIL: K. KEDROŇ		DATUM: 4/2024
INVESTOR: -		STUPEŇ: PDZ
STAVBA: Rekonstrukce silnice II/483 Hodslavice - Veřovice km 0,000 - 2,350		MĚŘÍTKO: -
		FORMÁT: A4: 2
VÝKRES: PŘECHODNÉ ZNAČENÍ		ARCHIVNÍ Č.: -
		PŘÍLOHA Č.: 2

VEDENÁ OT

PŘESUN ZASTÁVKY BUS

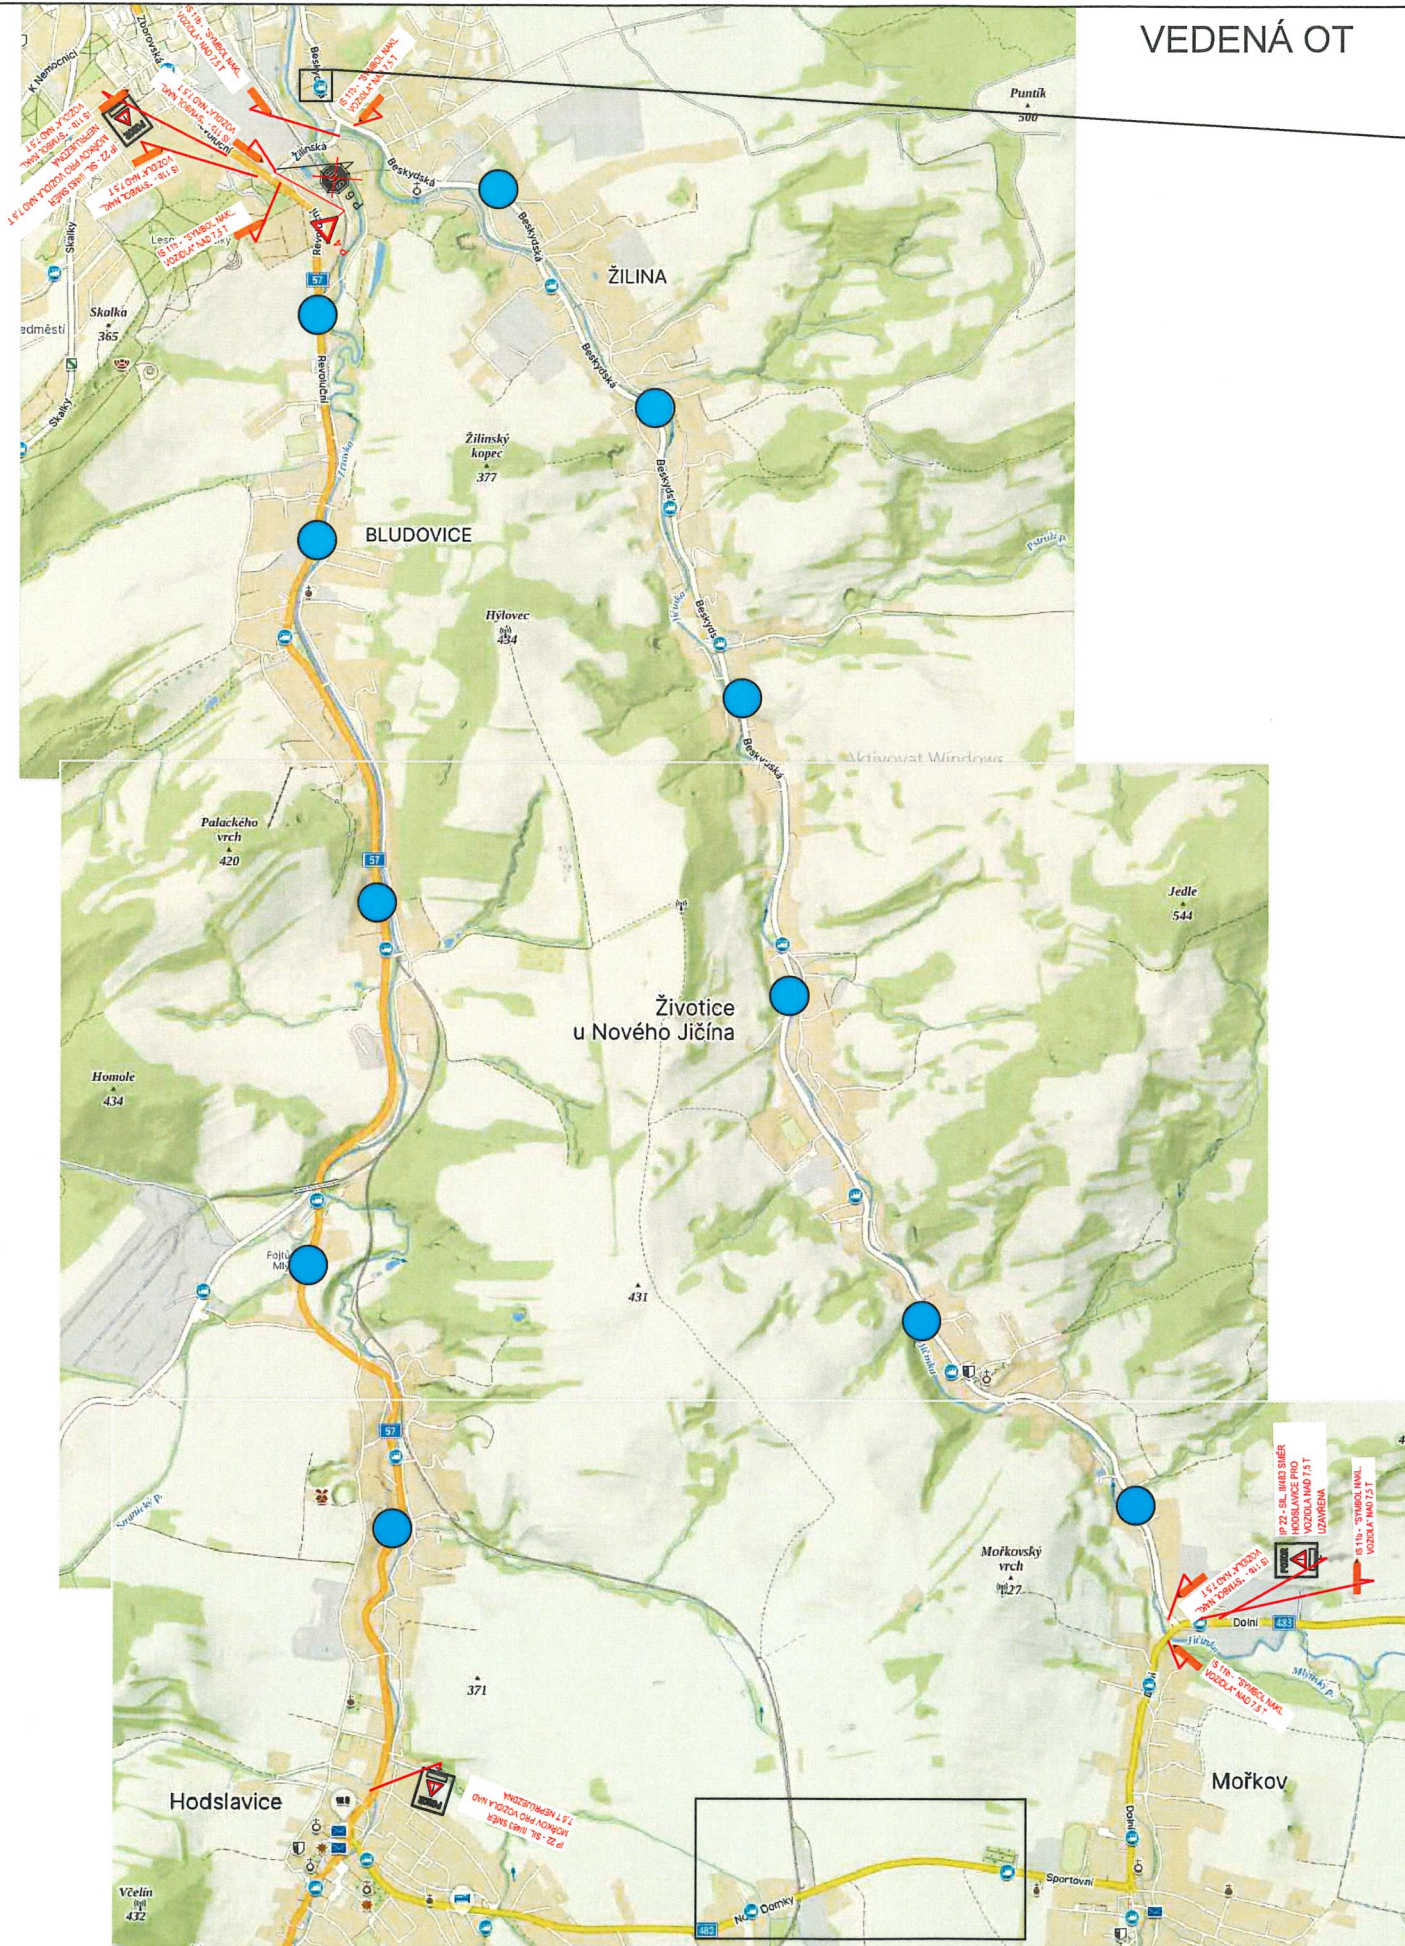

MĚSTSKÝ ÚRAD
741 11 NOVÝ JIČÍN *A/c*
MUNJ-69866/2026/OD-Vilč

 VEDENÁ OT

MÍSTO STAVBY: HODSLAVICE	VYPRACOVAL: K. KEDROŇ	DAVOZ ZNAČKY s.r.o. BITOV 109
KRESLIL: K. KEDROŇ		DATUM: 4/2024
INVESTOR: -		STUPEŇ: PDZ
STAVBA: Rekonstrukce silnice II/483 Hodslavice - Veřovice km 0,000 - 2,350		MĚŘÍTKO: -
		FORMÁT: A4: 2
VÝKRES: PŘECHODNÉ ZNAČENÍ - VEDENÁ OT		ARCHIVNÍ Č.: - PŘÍLOHA Č.: 2.1