

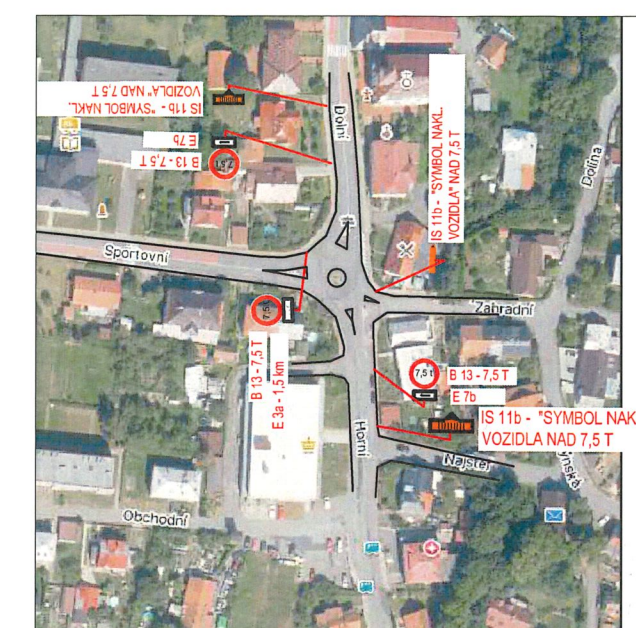


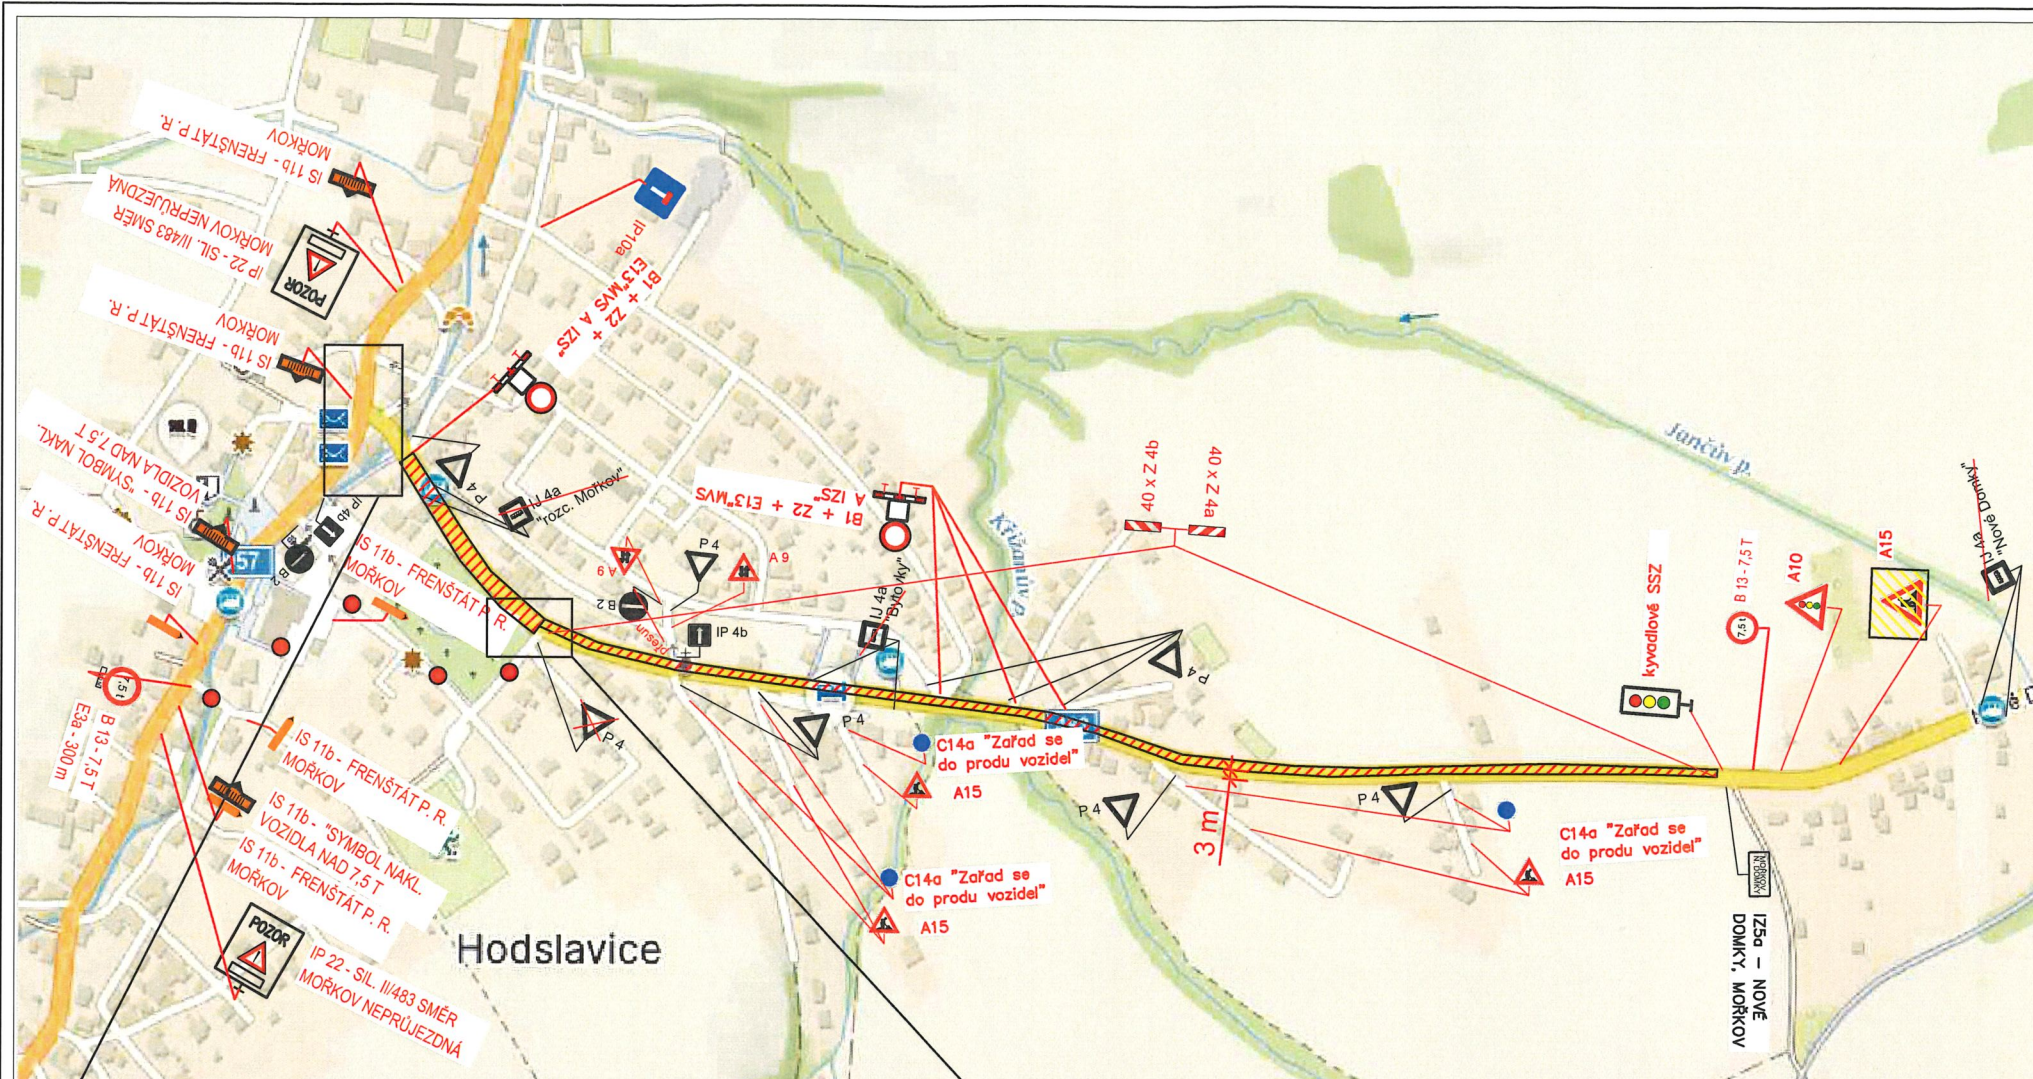



OKRUŽNÍ KŘÍŽOVATKA V MOKŘOVĚ

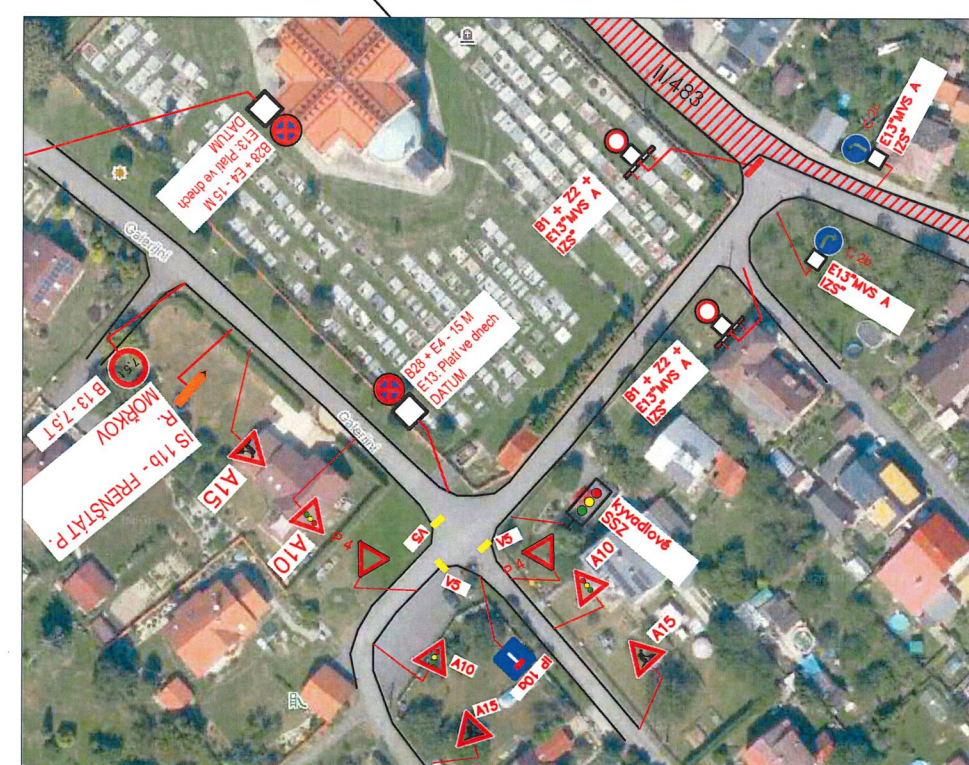

MĚSTSKÝ ÚŘAD
741 11 NOVÝ JIČÍN
MUNJ-83379/2026/OD-Vilč

- LEGENDA :
- UZAVŘENÁ ČÁST KOMUNIKACE
 - NAVRŽENÉ SVISLÉ DOPRAVNÍ ZNAČENÍ
 - E 13: MIMO VOZIDEL STAVBY
 - Z 2 + VS typu 1
 - STÁVAJÍCÍ DZ

MÍSTO STAVBY: HODSLAVICE	VYPRACOVAL: K. KEDROŇ	DAVOZ ZNAČKY s.r.o. BÍTOV 109
KRESLIL: K. KEDROŇ		DATUM: 4/2024
INVESTOR: -		STUPEN: PDZ
STAVBA: Rekonstrukce silnice II/483 Hodslavice - Veřovice km 0,000 - 2,350		MĚŘITKO: -
		FORMÁT: A4: 2
VÝKRES: PŘECHODNÉ ZNAČENÍ		ARCHIVNÍ Č.: -
		PŘÍLOHA Č.: 3

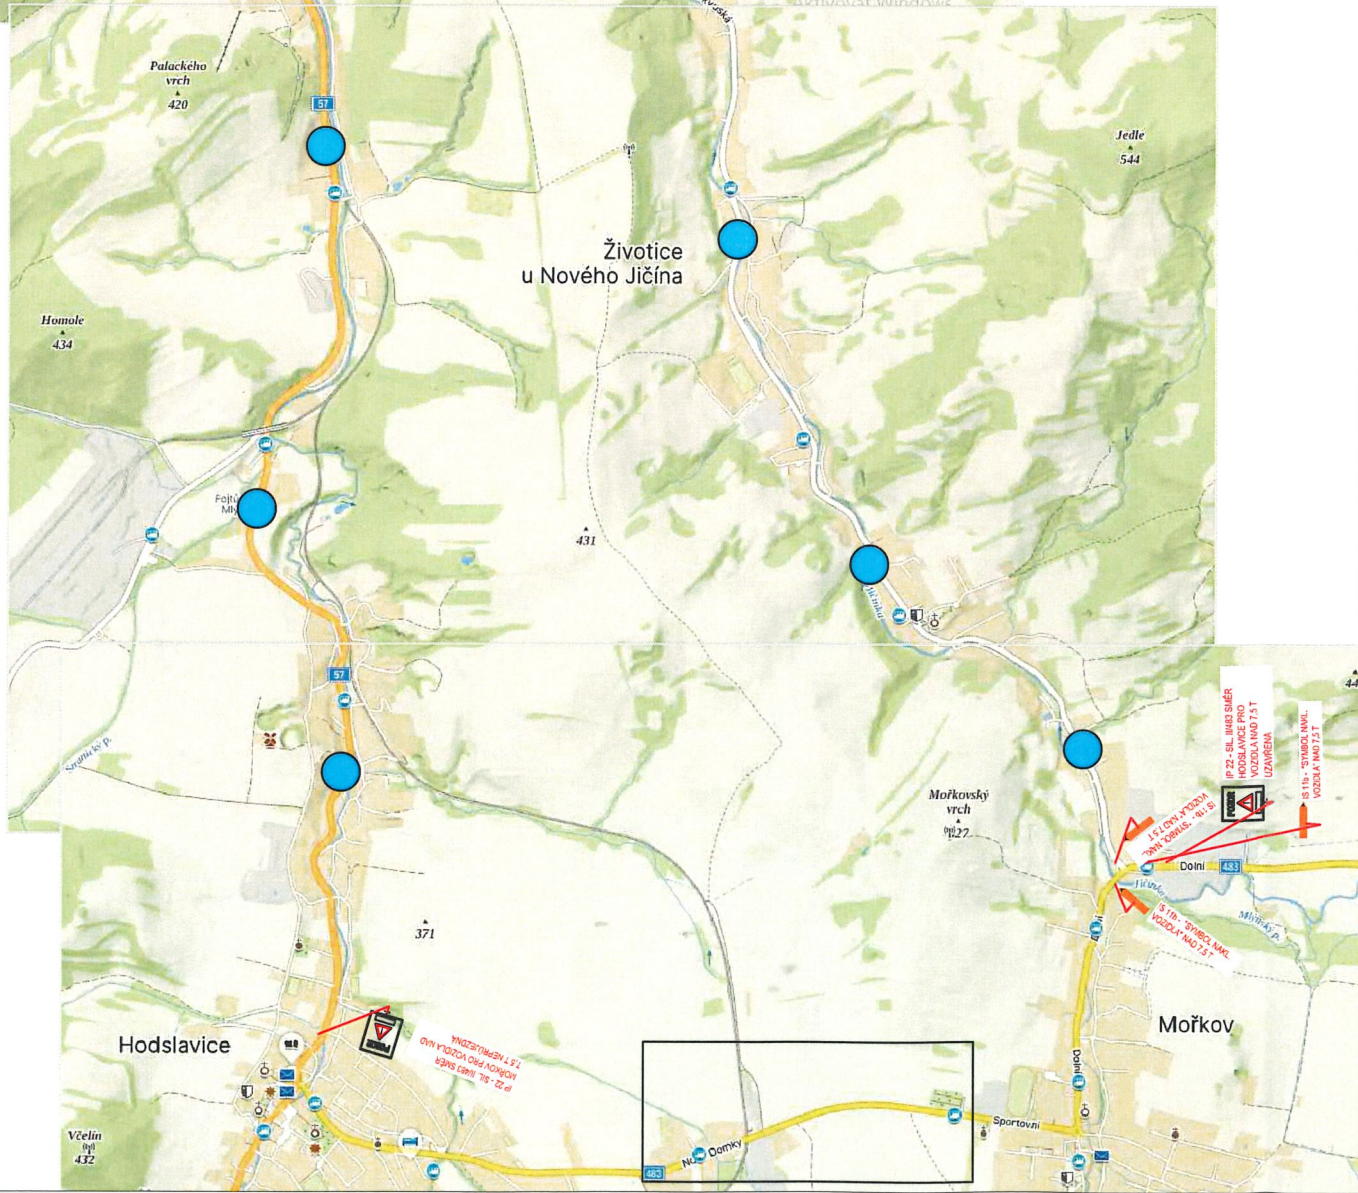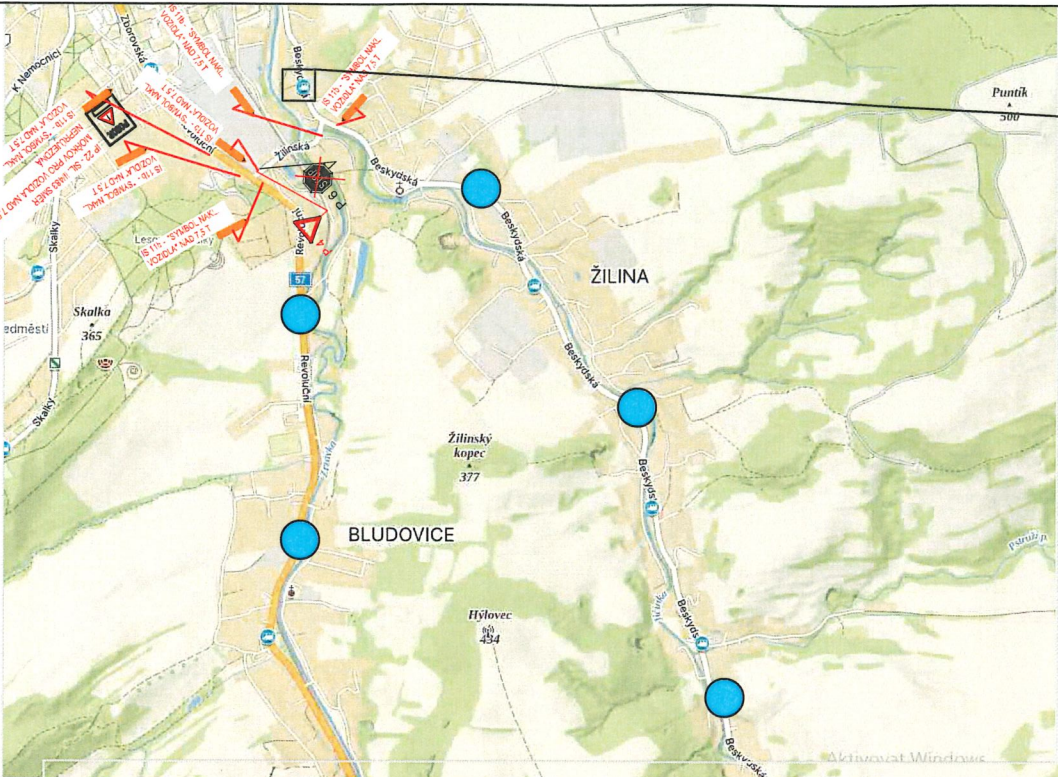



VEDENÁ OT

PŘESUN ZASTÁVKY BUS





MĚSTSKÝ ÚŘAD
741 11 NOVÝ JIČÍN
MUNJ-83379/2026/OD-Vilč

MÍSTO STAVBY: HODSLAVICE	VYPRACOVAL: K. KEDROŇ	DAVOZ ZNAČKY s.r.o. BÍTOV 109
KRESLIL: K. KEDROŇ		
INVESTOR: -	Rekonstrukce silnice II/483 Hodslavice - Veřovice km 0,000 - 2,350	DATUM: 4/2024
STAVBA:		STUPEŇ: PDZ
VÝKRES: PŘECHODNÉ ZNAČENÍ - VEDENÁ OT - 7,5 T		MĚŘÍTKO: -
		FORMÁT: A4: 2
		ARCHIVNÍ Č.: -
		PŘÍLOHA Č.: 3.1

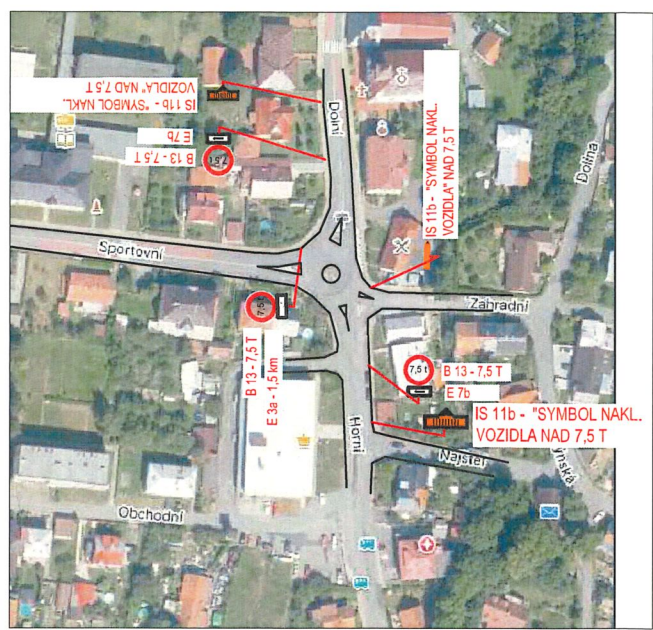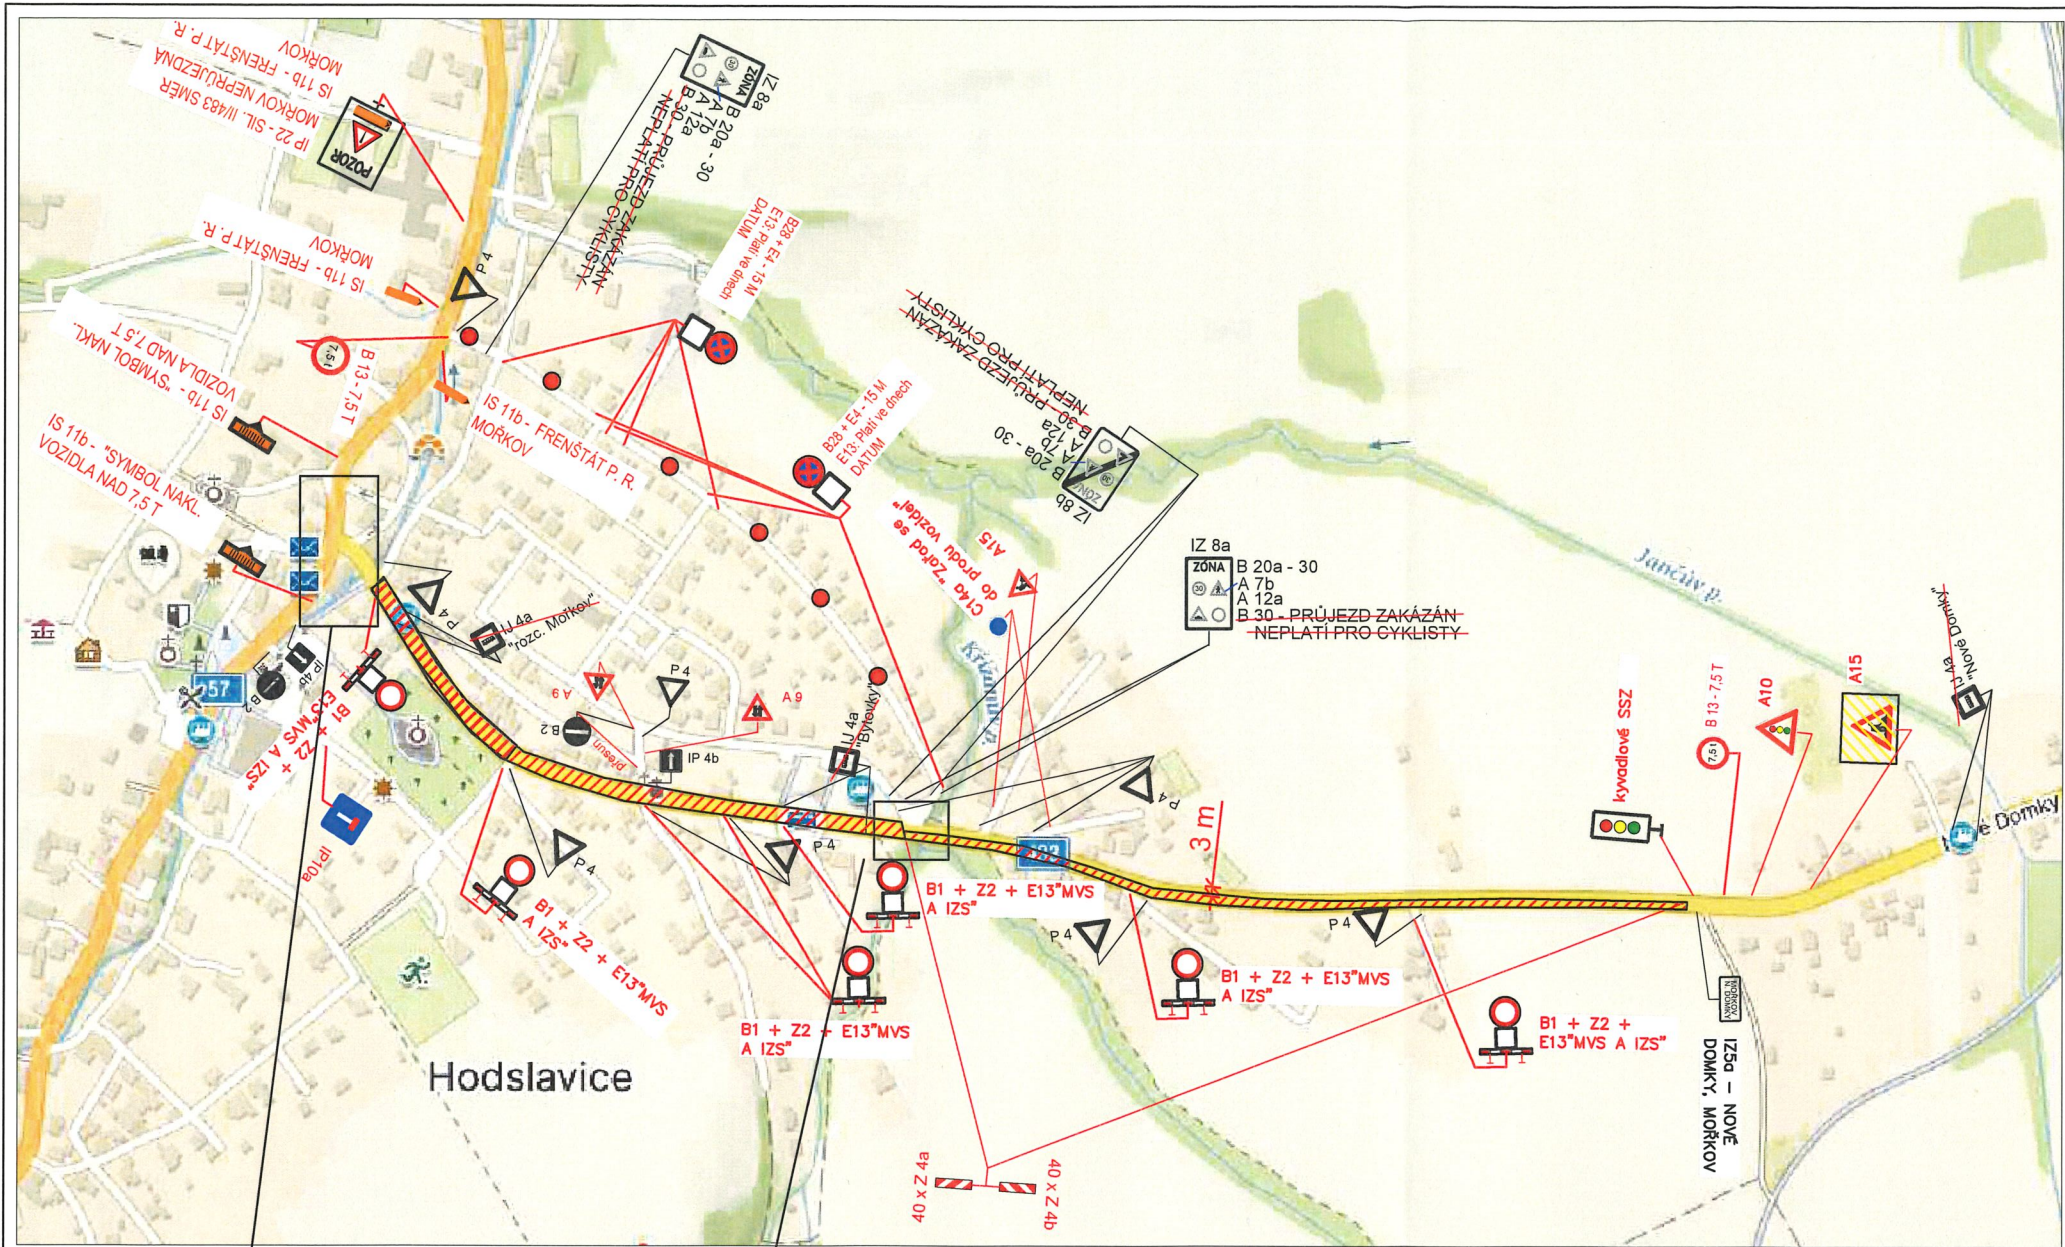

OKRUŽNÍ KŘIŽOVATKA V HODSLAVICE

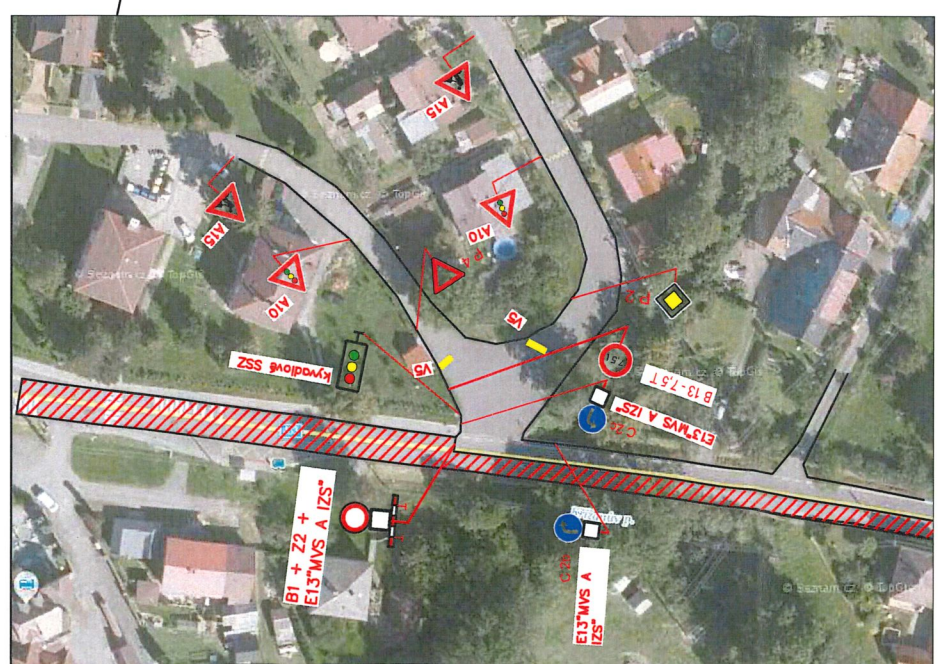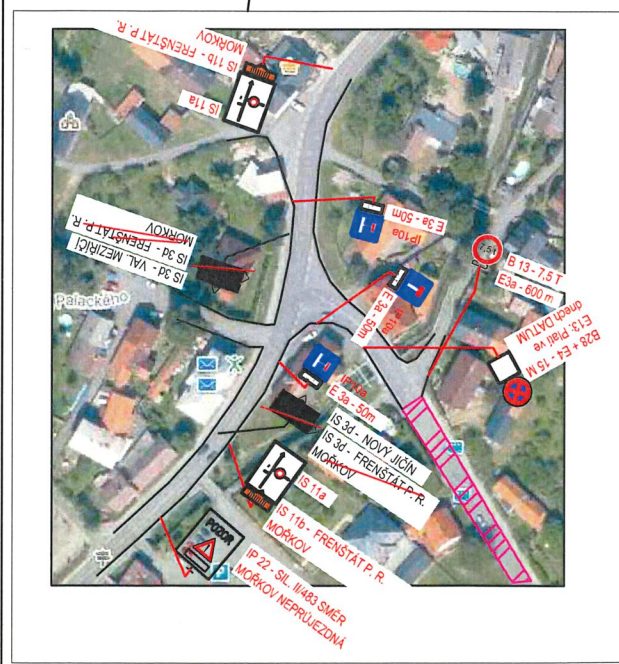


MĚSTSKÝ ÚŘAD
741 11 NOVÝ JIČÍN
MUNJ-83379/2026/OD-Vilč

- LEGENDA :
- VEDENÁ OBJÍZDNÁ TRASA
 - UZAVŘENÁ ČÁST KOMUNIKACE
 - NAVŘZENÉ SVISLÉ DOPRAVNÍ ZNAČENÍ
 - B 1
 - E 13: MIMO VOZIDEL STAVBY
 - Z 2 + VS typu 1
 - P 4 STÁVAJÍCÍ DZ

MÍSTO STAVBY: HODSLAVICE		DAVOZ ZNAČKY s.r.o. BÍTOV 109	
KRESLIL: K. KEDROŇ	VYPRACOVAL: K. KEDROŇ	DATUM: 4/2024	STUPEŇ: PDZ
INVESTOR: -		MĚŘÍTKO: -	FORMÁTY A4: 2
STAVBA: Rekonstrukce silnice II/483 Hodslavice - Veřovice km 0,000 - 2,350		ARCHIVNÍ Č.: -	PŘÍLOHA Č.: 4
VÝKRES: PŘECHODNÉ ZNAČENÍ			

VEDENÁ OT

PŘESUN ZASTÁVKY BUS

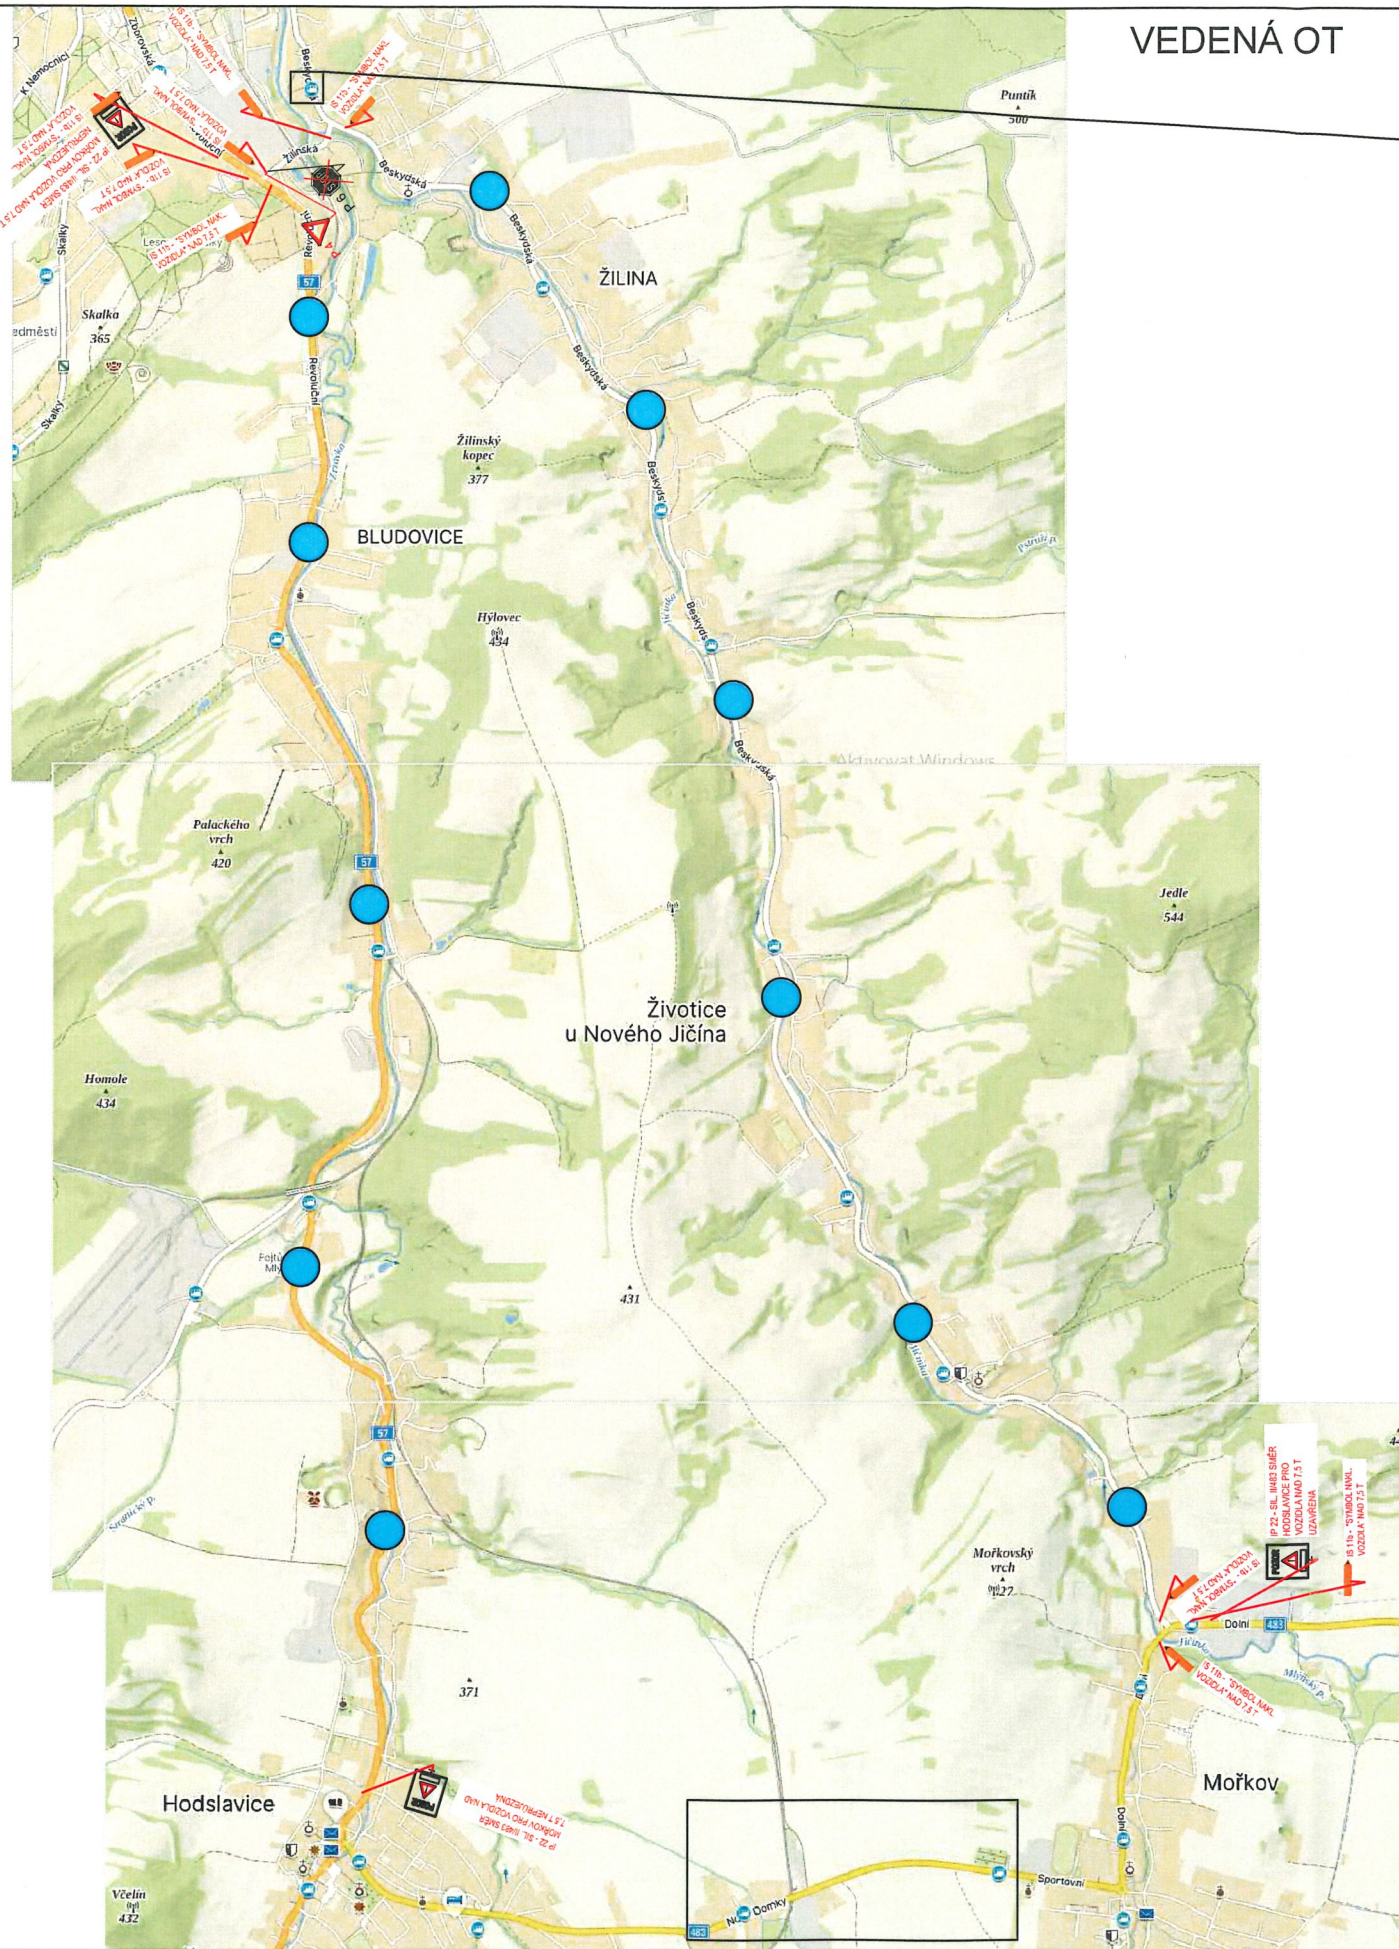

MĚSTSKÝ ÚŘAD
741 11 NOVÝ JIČÍN
MUNJ-83379/2026/OD-Vilč

VEDENÁ OT

MÍSTO STAVBY: HODSLAVICE	VYPRACOVAL: K. KEDROŇ	DAVOZ ZNAČKY s.r.o. BÍTOV 109	
KRESLIL: K. KEDROŇ		DATUM: 4/2024	STUPEŇ: PDZ
INVESTOR: -	Rekonstrukce silnice II/483 Hodslavice - Veřovice km 0,000 - 2,350		MĚŘÍTKO: -
STAVBA:			FORMÁT: A4: 2
VÝKRES: PŘECHODNÉ ZNAČENÍ - VEDENÁ OT - 7,5 T	ARCHIVNÍ Č.: -	PŘÍLOHA Č.: 4.1	