


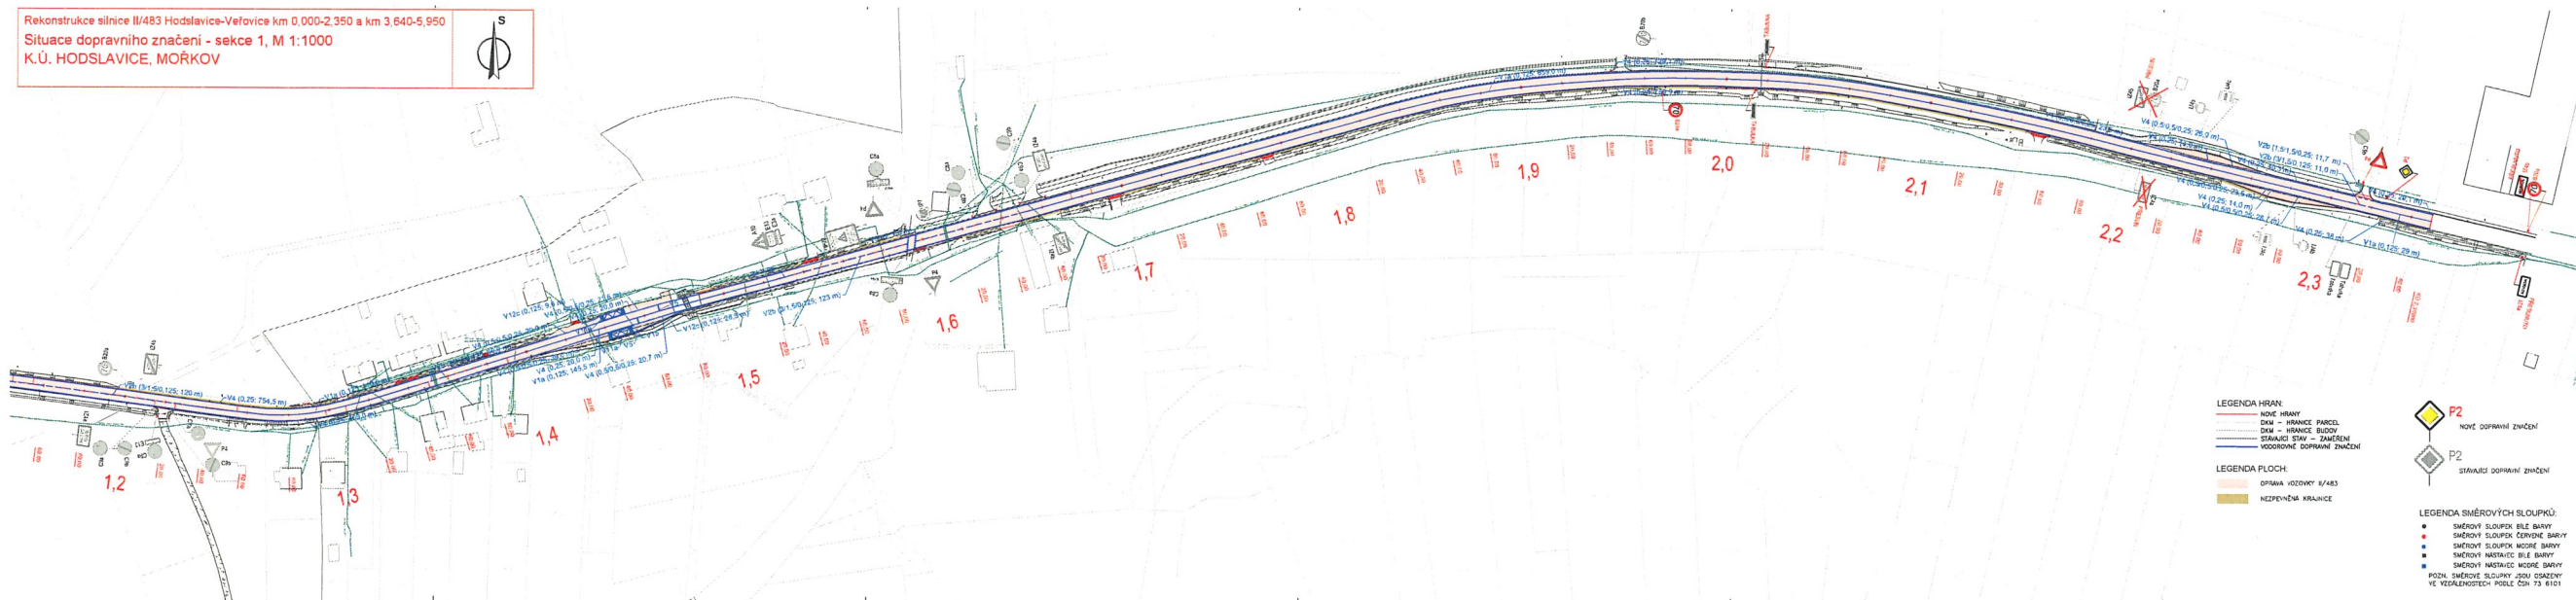

LEGENDA HRAN:
 — NOVE HRANY
 DĚL – HRANICE PARCEL
 - - - - - DĚL – HRANICE BUDOV
 ===== STAVAJÍCÍ STAV – ZAMĚŘENÍ
 ===== VODOPRŮVNÉ DOPRAVNÉ ZNAČENÍ

LEGENDA VODŮCH:
 — OPRAVA VOZOVKY R/483
 — NEZPEVNĚNÁ KRAJINCE

 **P2**
NOVÉ DOPRAVNÍ ZNAČENÍ

 **P2**
STÁVAJÍCÍ DOPRAVNÍ ZNAČENÍ

LEGENDA SMĚROVÝCH SLOUPKŮ:

- SMĚROVÝ SLOUPEK BÍLÉ BARRY
- SMĚROVÝ SLOUPEK ČERVENÉ BARRY
- SMĚROVÝ SLOUPEK MODRÉ BARRY
- SMĚROVÝ NÁSTAVEC BÍLÉ BARRY
- SMĚROVÝ NÁSTAVEC MODRÉ BARRY

POZN. SMĚROVÉ SLOUPKY JSOU OZNAČENY VE VÝKRESU DOPLETENÍM PŘÍMÉHO ČÍSLA

Správa silnic Moravskoslezského kraje,
příspěvková organizace
Surovova 525, 741 11 Nový Jičín

SHB, akciová společnost
Masná 1493/8, 702 00 Ostrava
HLAVNÍ INŽENÝR PROJEKTU:
ING. IVETA DŘEVJANÁ

[illegible]

MĚSTSKÝ ÚŘAD
741 11 NOVÝ JIČÍN © *h.c.*