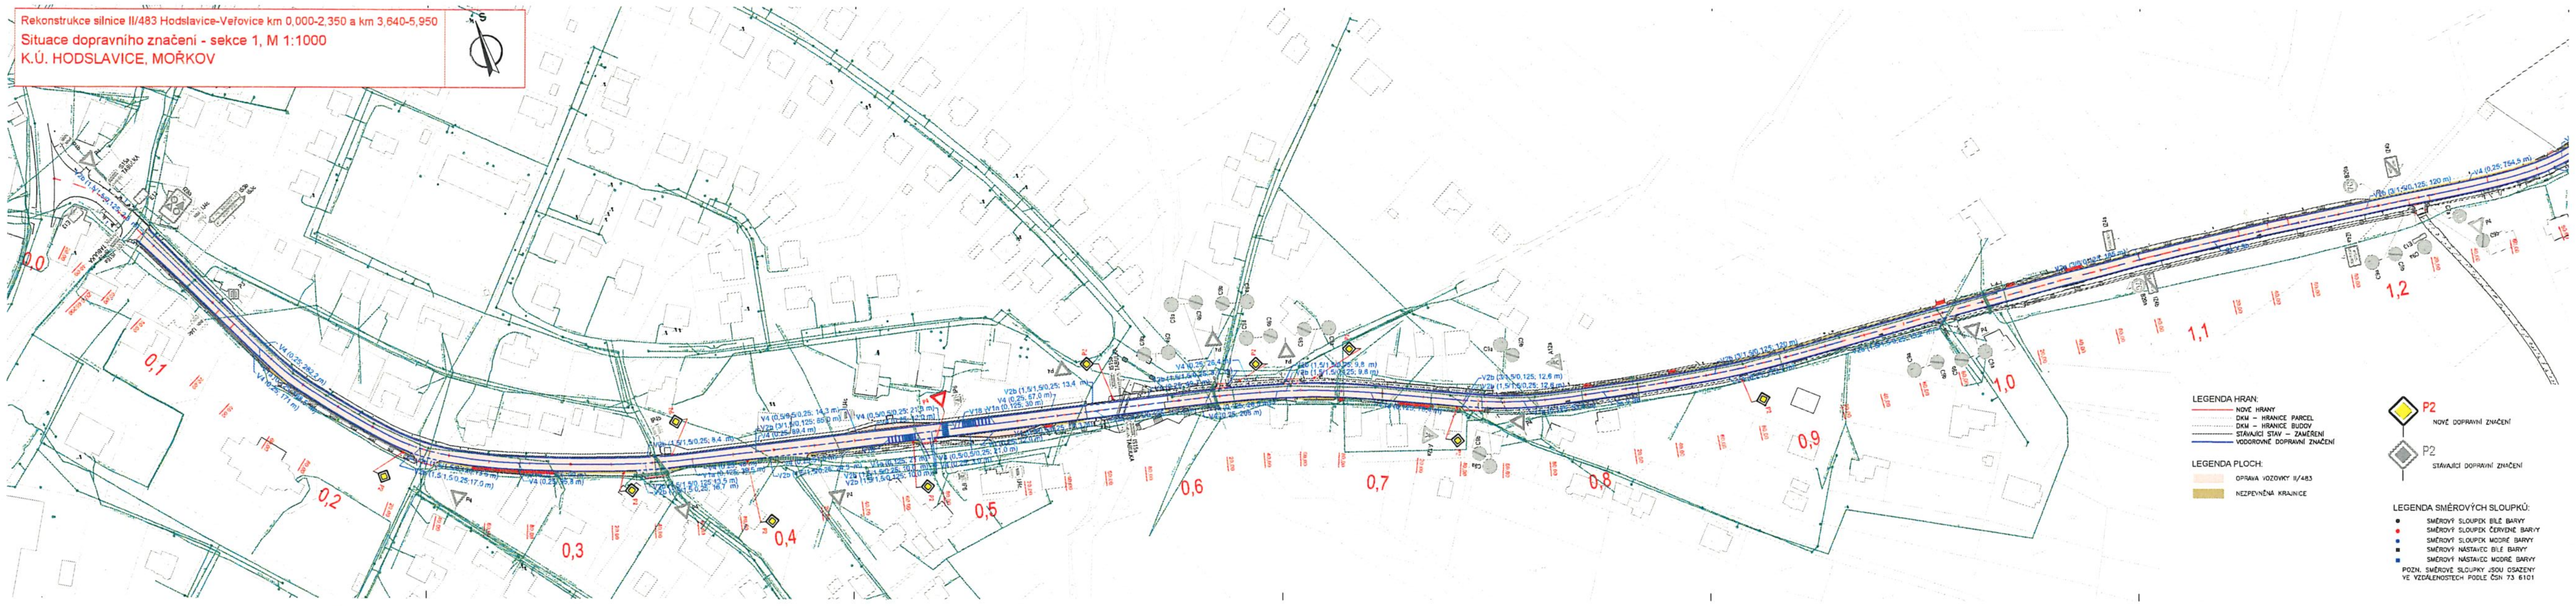

C

AKCE

Rekonstrukce silnice II/483 Hodslavice - Veřovice
km 0,000 - 2,350 a km 3,640 - 5,950

Správa silnic Moravskoslezského kraje, příspěvková organizace Suvorovova 525, 741 11 Nový Jičín	OBJEDNATEL SPRÁVA SILNIC MORAVSKOSLEZSKÉHO KRAJE

SHB, akciová společnost Masná 1493/8, 702 00 Ostrava HLAVNÍ INŽENÝR PROJEKTU: ING. IVETA DŘEVJANÁ	ZHOTOVITEL SHB ČÍS. ZAKÁZKY 5/25 073

SOUŘADNICOVÝ SYSTÉM : S-JTSK
VÝŠKOVÝ SYSTÉM : Bpv

ZHOTOVITEL ČÁSTI PD: SHB

VEDOUCÍ PROJEKTANT	Ing. Iveta DŘEVJANÁ			
VYPRACOVAL	Ing. Tomáš OLEJÁK			
KONTROLOVAL	Ing. Hubert ŘEHULKA			
Kraj: Moravskoslezský	K.Ú. Hodslavice, Mořkov		DATUM	07/2026
NÁZEV AKCE: Rekonstrukce silnice II/483 Hodslavice - Veřovice km 0,000 - 2,350 a km 3,640 - 5,950 I. etapa - aktualizace			FORMÁT	7xA4
			MĚŘÍTKO	1:1000
			ÚČEL	PDPS
			Č. ZAKÁZKY	5/25 073
			ARCHIVNÍ Č.	
NÁZEV PŘÍLOHY: Situace dopravního značení - sekce 1			ČÍS. SOUPRAVY	ČÍS. VÝKRESU C4.1

MĚSTSKÝ ÚŘAD
741 11 NOVÝ JIČÍN

MUNJ-91264/2026/OD-Vilč
MUNJ-110232/2026/OD-Vilč

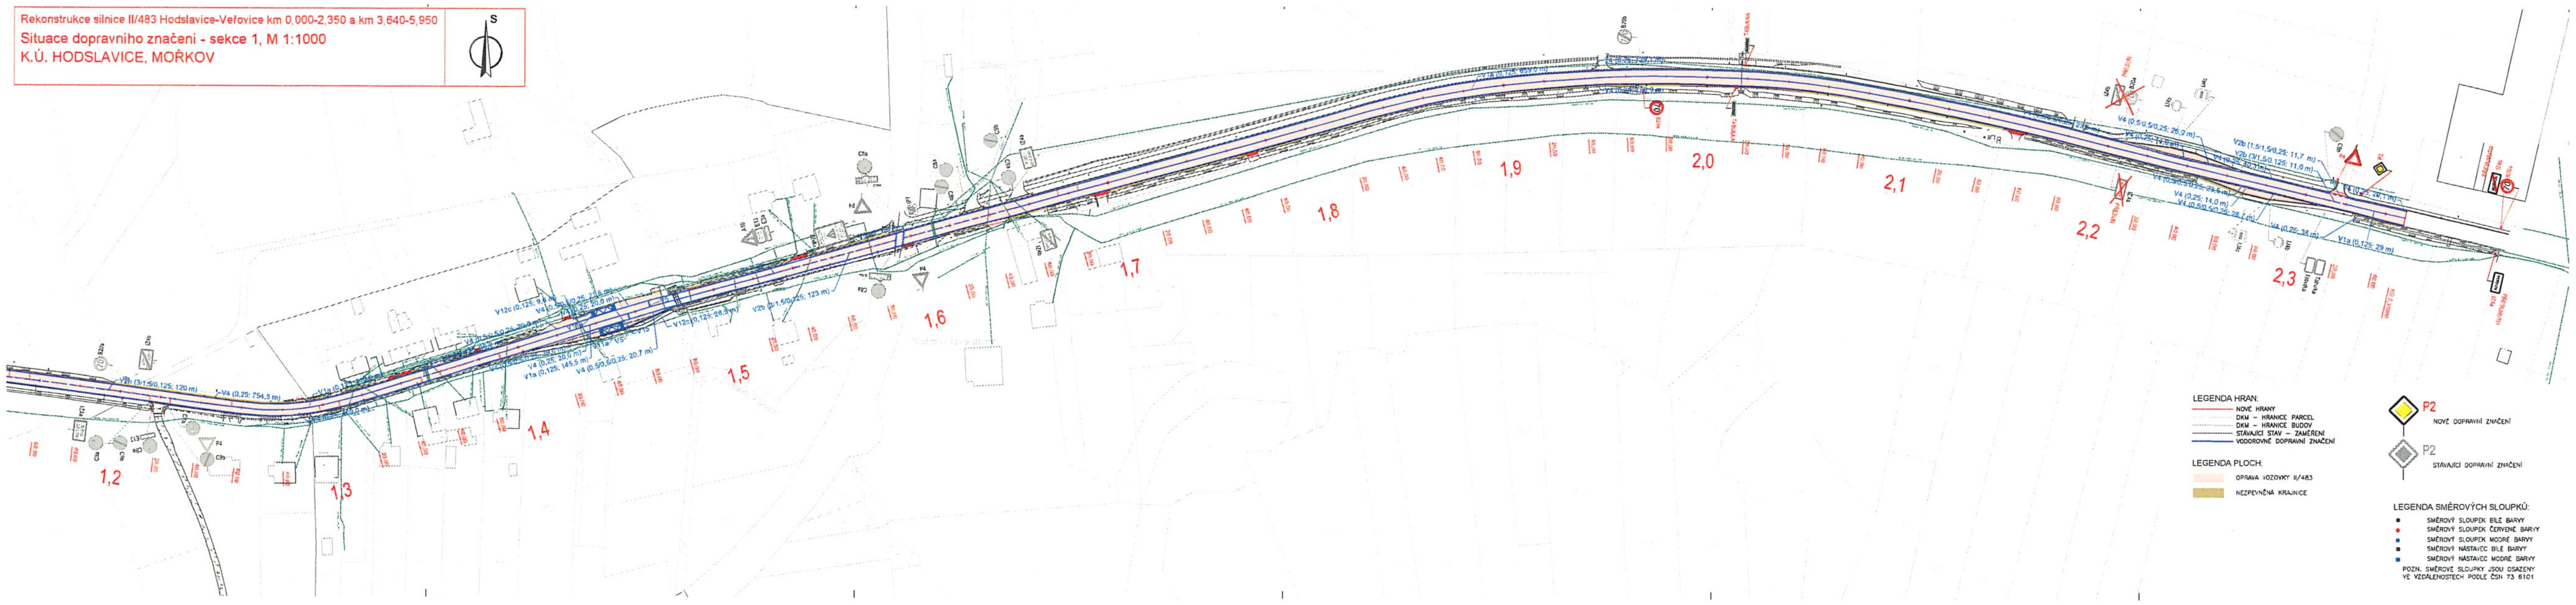

C

AKCE

Rekonstrukce silnice II/483 Hodslavice - Veřovice km 0,000 - 2,350 a km 3,640 - 5,950

OBJEDNATEL

Správa silnic Moravskoslezského kraje, příspěvková organizace

Suvorovova 525, 741 11 Nový Jičín

ZHOTOVITEL

SHB, akciová společnost
Masná 1493/8, 702 00 Ostrava

HLAVNÍ INŽENÝR PROJEKTU:
ING. IVETA DŘEVJANÁ

ČÍS. ZAKÁZKY 5/25 073

SOUŘADNICOVÝ SYSTÉM : S-JTSK
VÝŠKOVÝ SYSTÉM : Bpv

ZHOTOVITEL ČÁSTI PD

VEDOUCÍ PROJEKTANT	Ing. Iveta DŘEVJANÁ	
VYPRACOVAL	Ing. Tomáš OLEJÁK	
KONTROLOVAL	Ing. Hubert ŘEHULKA	
Kraj: Moravskoslezský	K.Ú. Hodslavice, Mořkov	

DATUM	07/2025
FORMÁT	7xA4
MĚŘÍTKO	1:1000
ÚČEL	PDPS
Č. ZAKÁZKY	5/25 073
ARCHIVNÍ Č.	

NÁZEV AKCE:
Rekonstrukce silnice II/483 Hodslavice - Veřovice km 0,000 - 2,350 a km 3,640 - 5,950 I. etapa - aktualizace

NÁZEV PŘÍLOHY:
Situace dopravního značení - sekce 2

ČÍS. SOUPRAVY | ČÍS. VÝKRESU: C4.2

MĚSTSKÝ ÚŘAD
741 11 NOVÝ JIČÍN ⑩

MUNJ-110232/2026/OD-Vilč