


# Dopravní opatření při akci: Oprava sil. III/2849 Soběraz - Lháň



8. - 20.6.2026

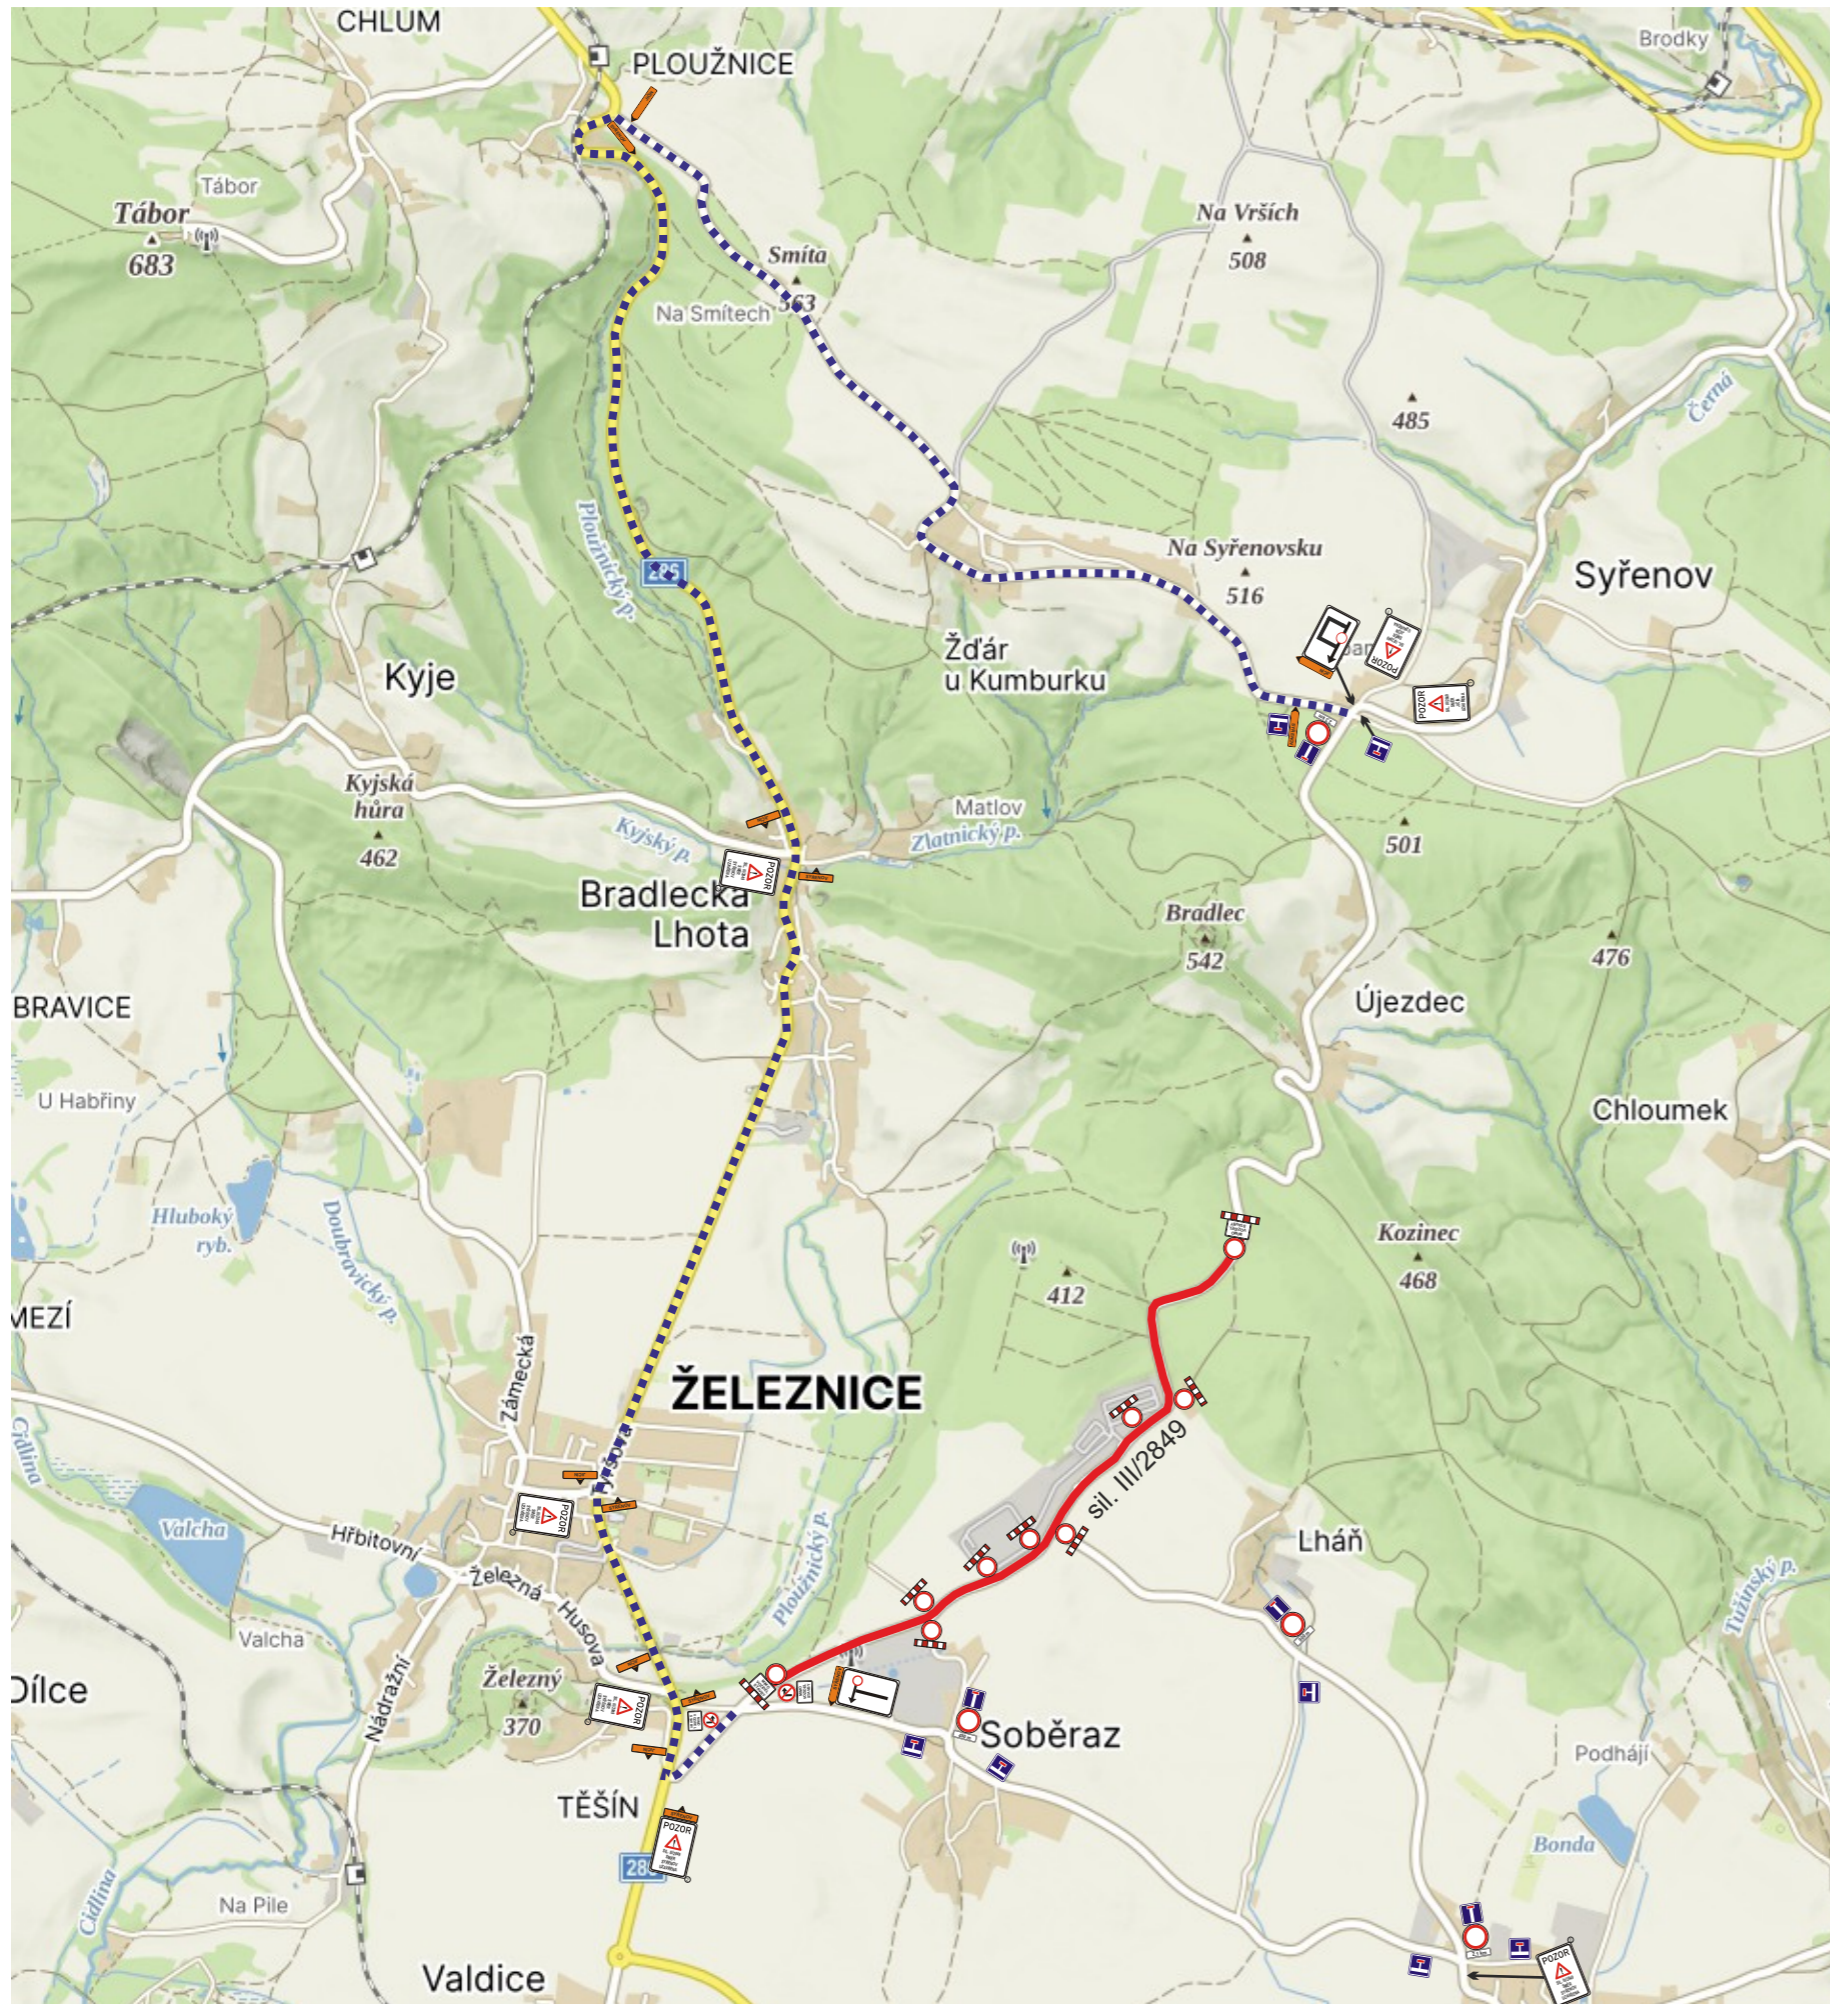

**—** uzavřený úsek

**- - - - -** objízdná trasa

Legenda:

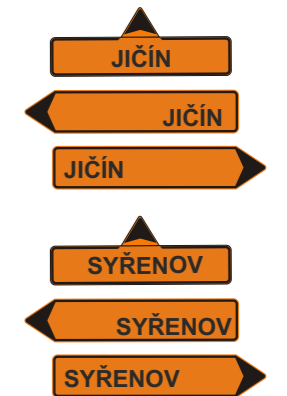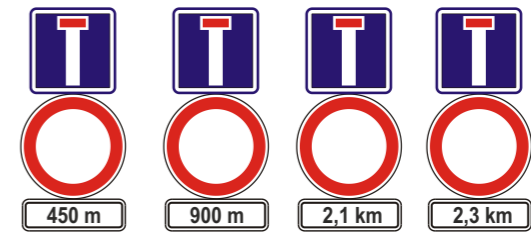

Zhotovitel:		 <b>ÚDRŽBA SILNIC Královéhradeckého kraje a.s.</b>
Kreslil:	Andrea Jirková / tel.: 733 650 301 / e-mail: info@dzdh.cz	
Zodp. projektant:	Andrea Jirková / tel.: 733 650 301 / e-mail: info@dzdh.cz	
Kontroloval:	Bc. Jan Pazdziora / tel.: 605 477 445 / e-mail: info@dzdh.cz	
Kraj: Královéhradecký	Okres: Jičín	Obec: Soběraz
Akce: <b>Oprava sil. III/2849 Soběraz - Lháň</b>		
DOPRAVNĚ INŽENÝRSKÁ OPATŘENÍ		
 Doprovňovací značení <b>DZDH</b>		Víckovická 224/98a 500 04 Hradec Králové IČO: 179 88 756 DIČ: CZ17988756 tel.: 605 477 445, 733 650 301 email: info@dzdh.cz
DATUM	08.05.2026	
FORMÁT	A3	