
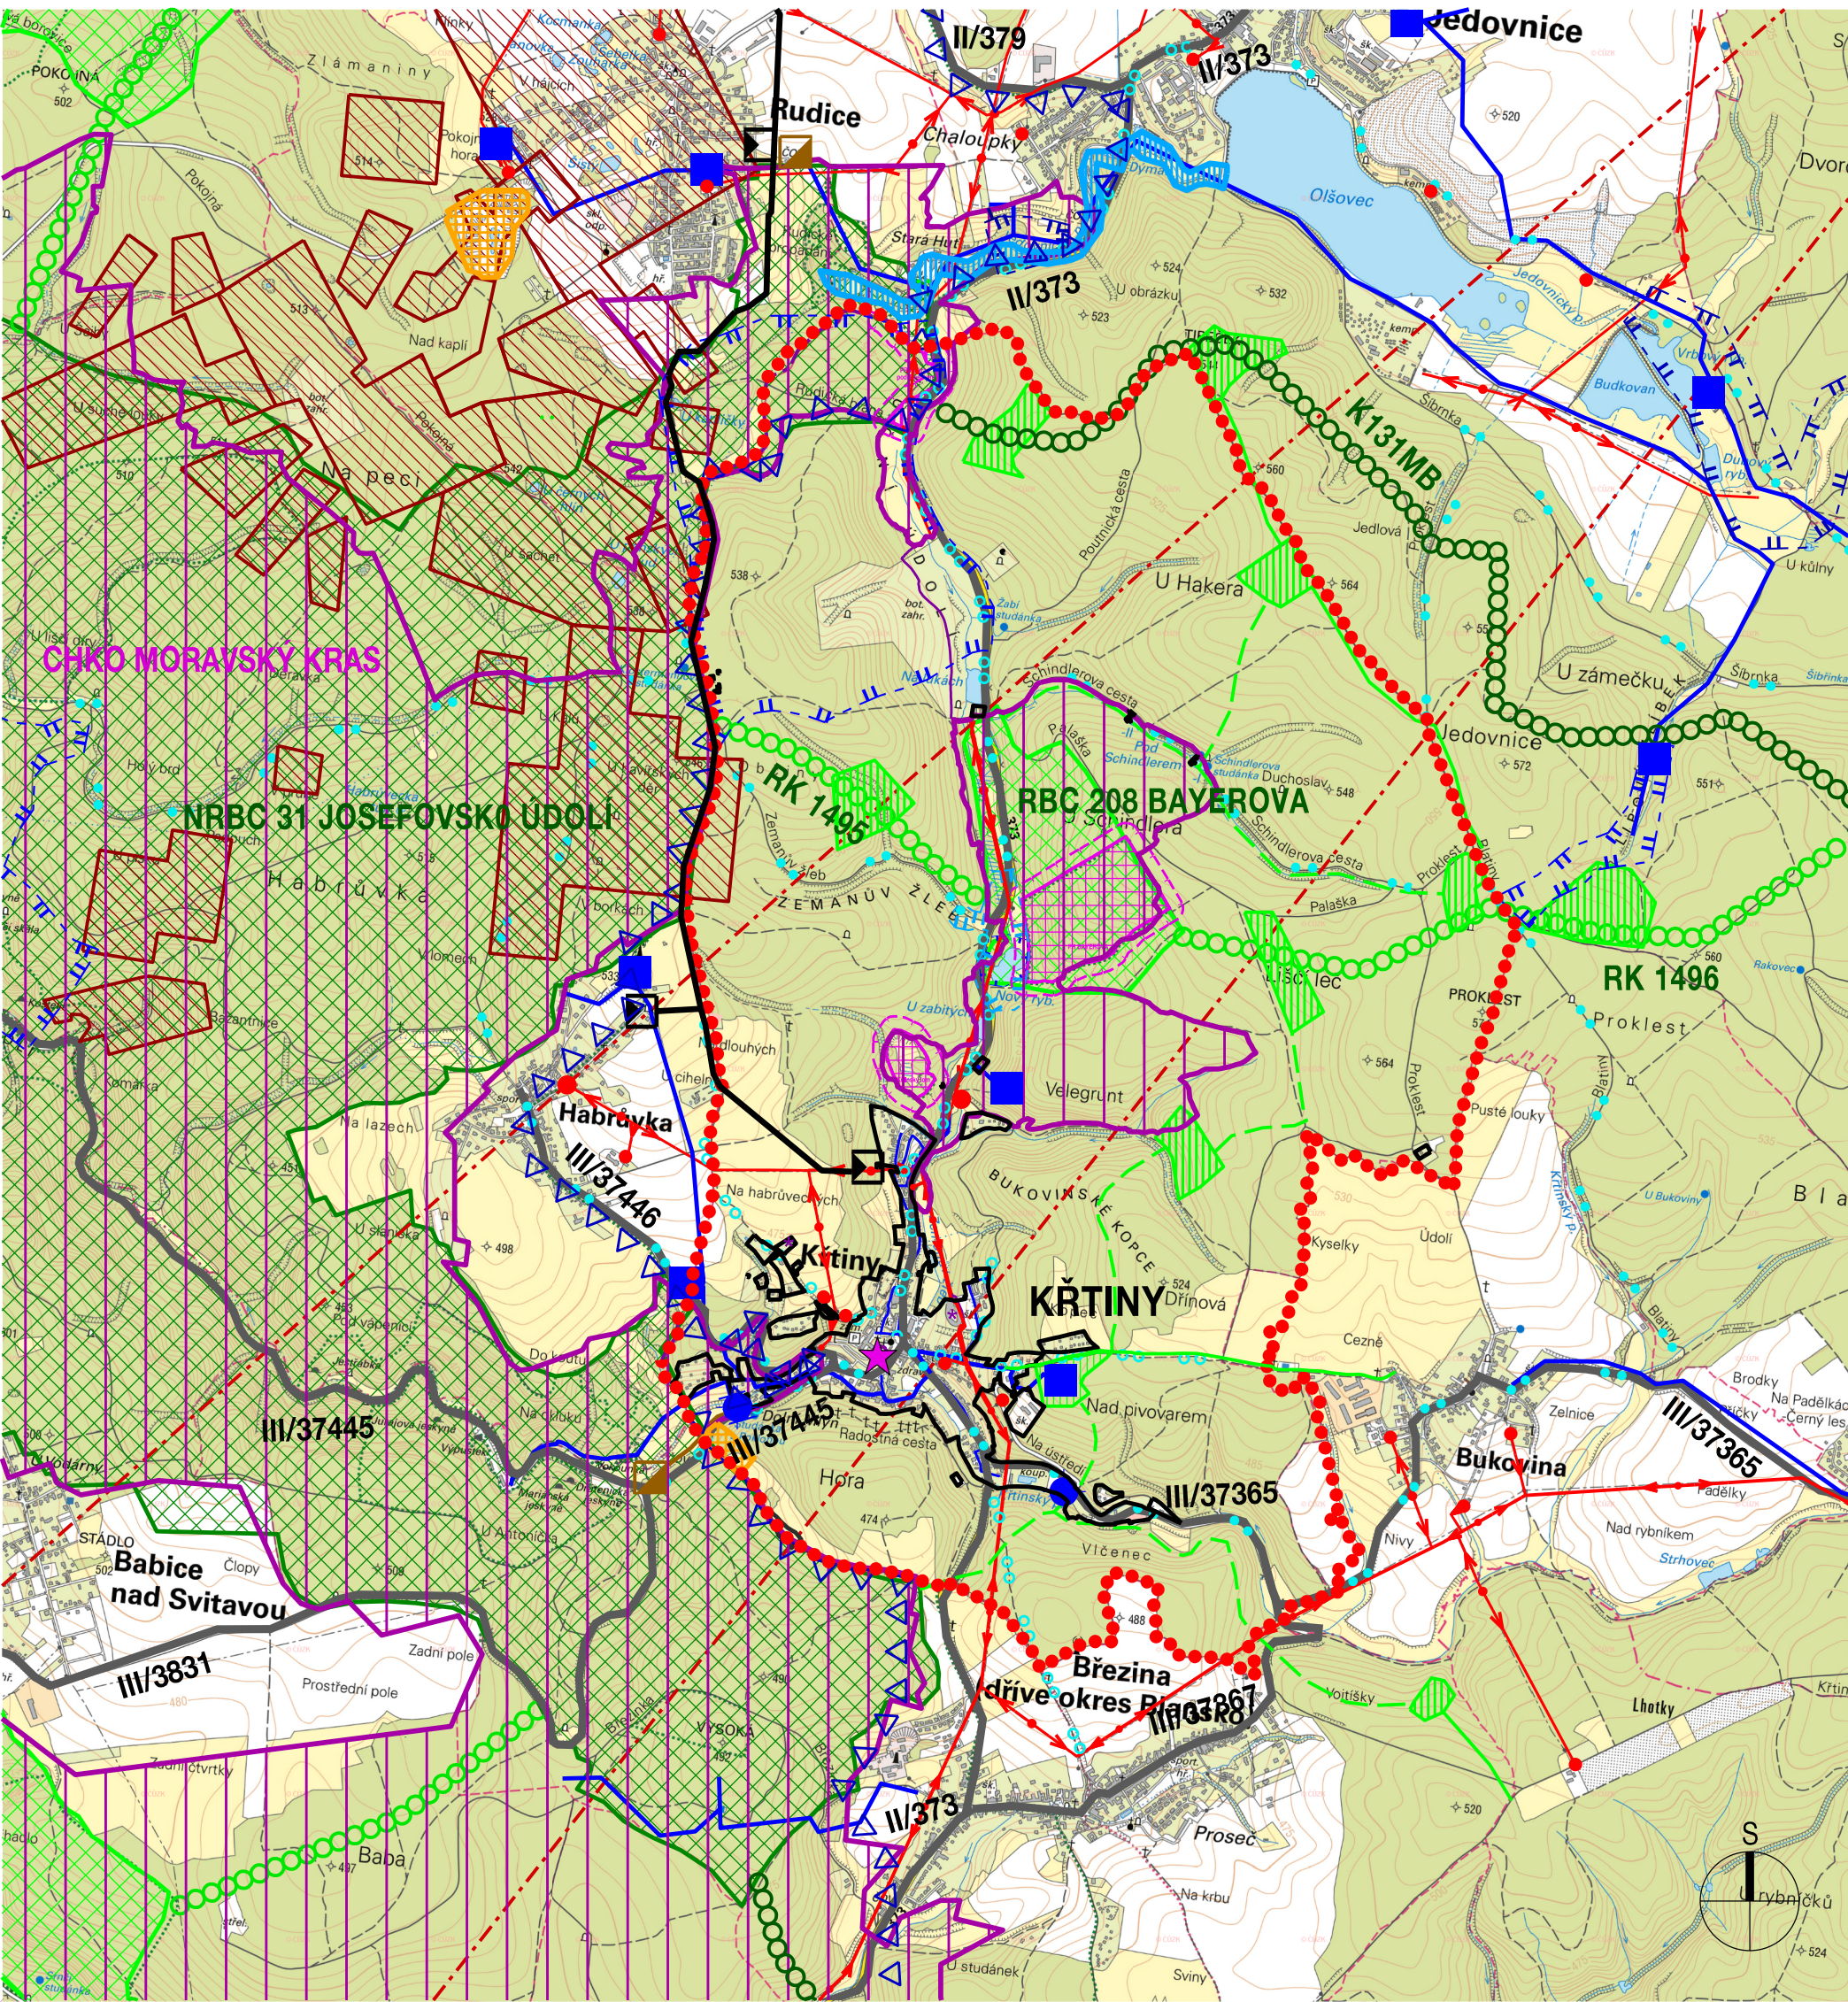


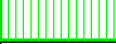

KŘTINY ZMĚNA Č.1 ÚP

SPRÁVNÍ ČLENĚNÍ ÚZEMÍ, HRANICE			
		hranice správního území městyse Křtiny	
		hranice zastavěného území k 24. 3. 2021	
OBSLUHA ÚZEMÍ			
STAV	NÁVRH	ÚZEMNÍ REZERVA	
			nemovitá kulturní památka
			silnice II. a III. třídy
			cyklotrasy
			ochranné pásmo vodního zdroje 2. stupně
			ochranné pásmo vodního zdroje 2. vnitřní
			ochranné pásmo vodního zdroje 2. vnější
			vodovodní řád
			vodní zdroj
			vodojem
			čistiřna odpadních vod
			plynovod VTL
			regulační stanice plynu
			elektrické vedení VN
			telekomunikační vedení
			stanovené záplavové území Q100
			poddolované území
			dobývací prostor
OCHRANA PŘÍRODY A ÚZEMNÍ SYSTÉM EKOLOGICKÉ STABILITY			
			NATURA 2000
			zvláště chráněné území
			CHKO Moravský kras
			nadregionální biocentrum
			nadregionální biokoridor
			regionální biocentrum
			regionální biokoridor
			lokální biocentrum
			lokální biokoridor

VÝKRES ŠIRŠÍCH VZTAHŮ		
ZMĚNA Č.1 ÚZEMNÍHO PLÁNU KŘTINY - NÁVRH		
EVIDENČNÍ ČÍSLO :	221 - 001 - 949	
ZHOTOVITEL :	URBANISTICKÉ STŘEDISKO BRNO, SPOL. S R. O.	
PROJEKTANTI :	ING. ARCH. I. MACHEK ING. ARCH. V. CIZNEROVÁ, MGR. M. NOVOTNÝ ING. P. VESELÝ, MGR. L. BURYŠKOVÁ	
POŘIZOVATEL :	MĚSTSKÝ ÚŘAD BLANSKO STAVEBNÍ ÚŘAD ODDĚLENÍ ÚZEMNÍHO PLÁNOVÁNÍ A REGIONÁLNÍHO ROZVOJE	
MĚŘÍTKO :	1: 25 000	II. 3
DATUM :	08 / 2021	