Policie České republiky
Městské ředitelství policie Ostrava
Dopravní inspektorát
Výstavní 117/55
703 00 OSTRAVA
Odsouhlasená příloha č. 1
23. 06. 2025
por. Bc. Jiří Mutina, DiS.
komisař

30/12

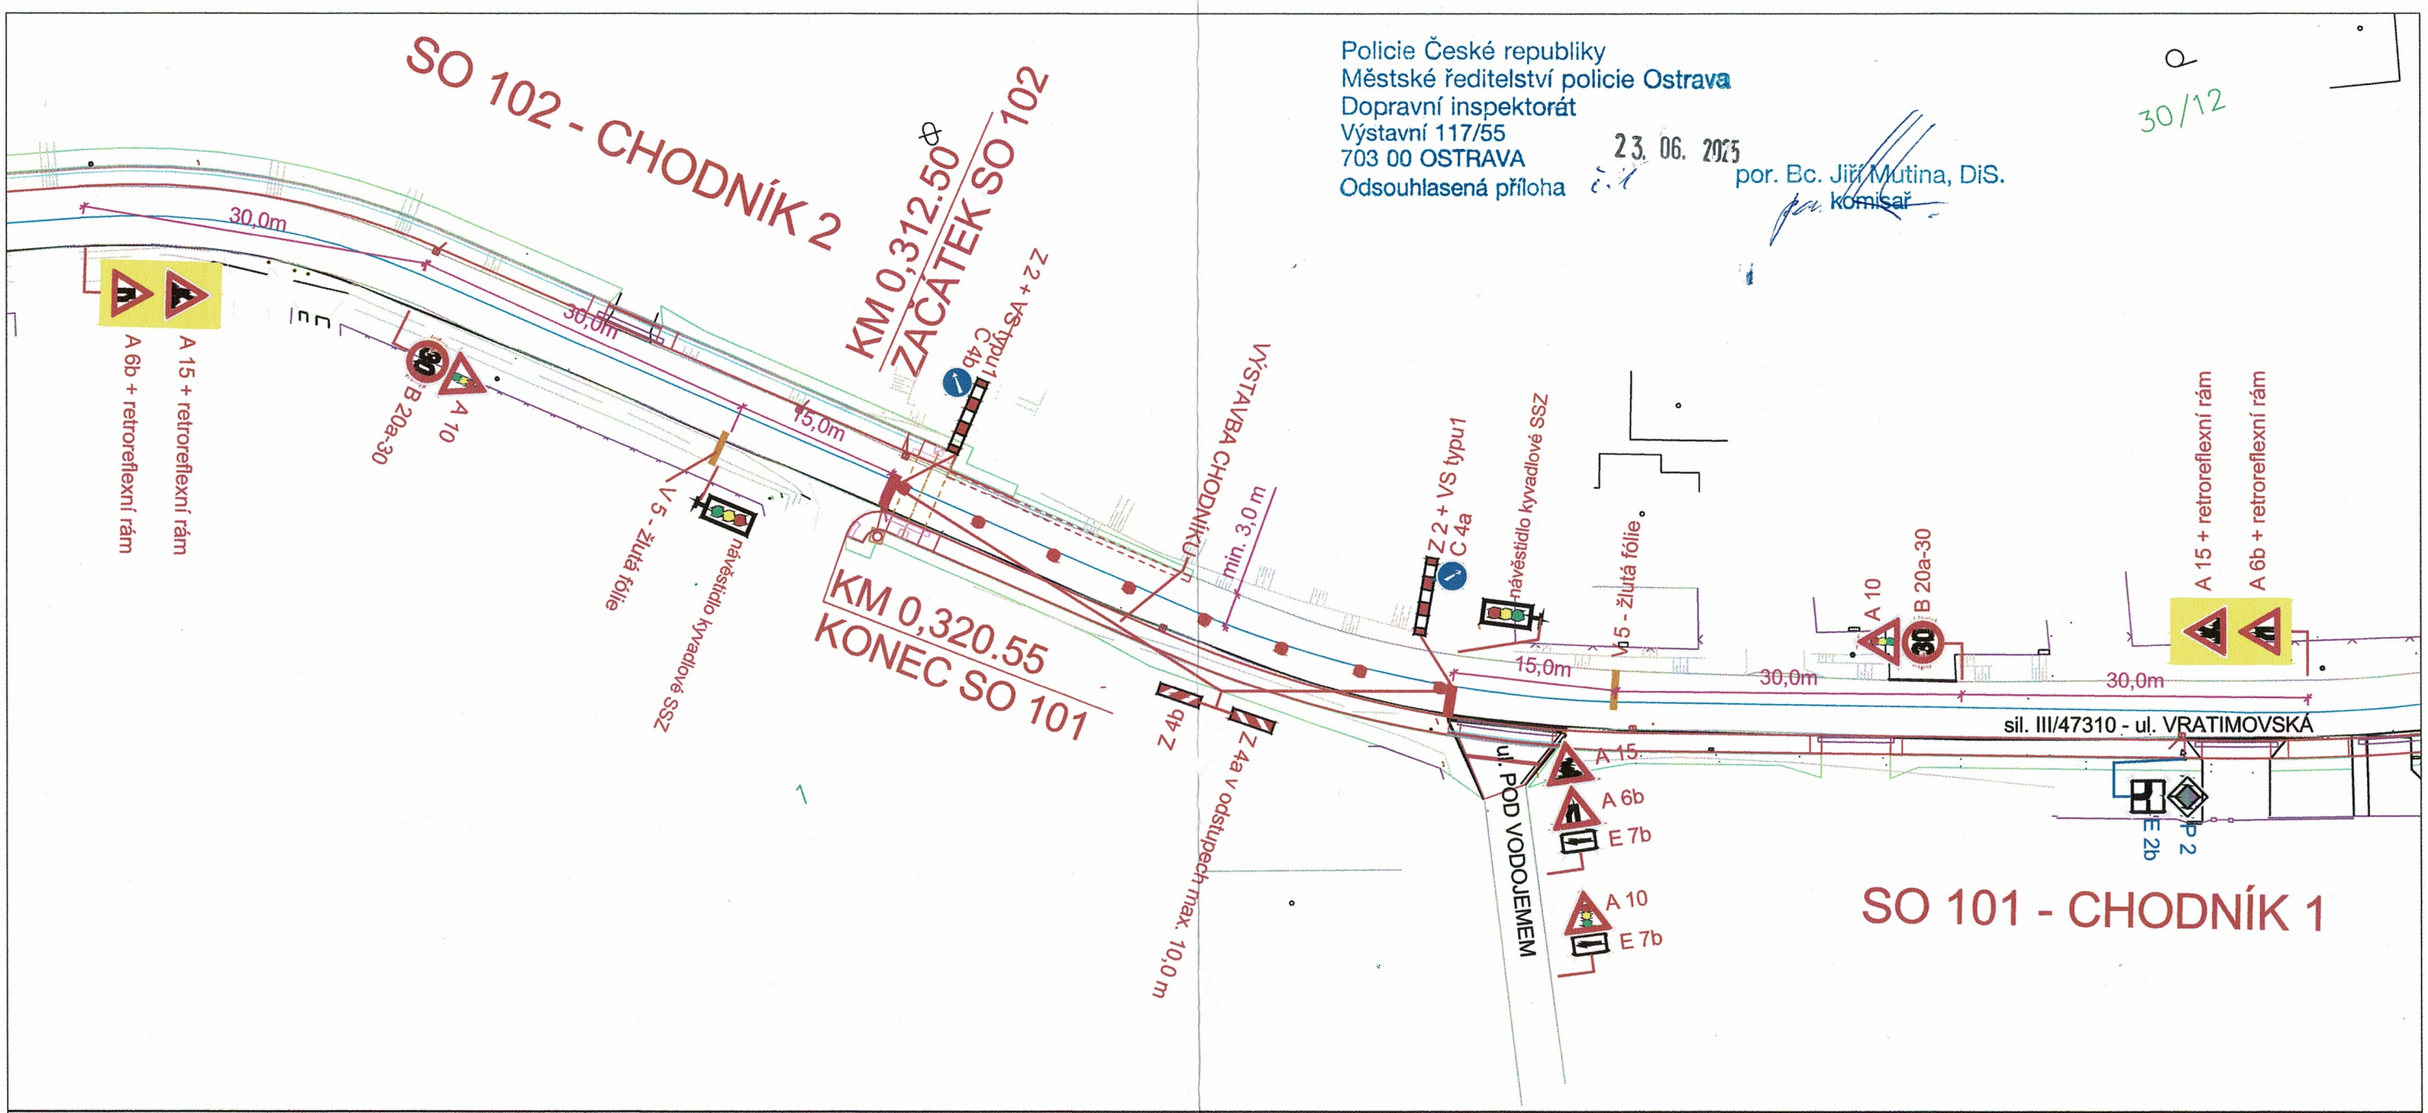

ŘEŠENÁ LOKALITA

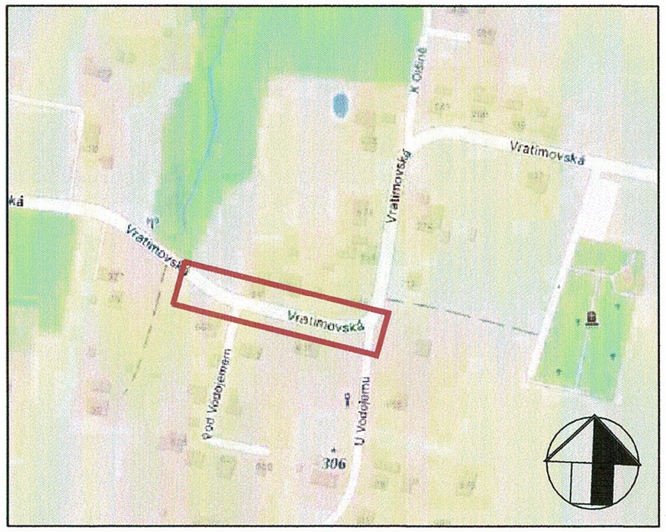

LEGENDA :

B 20a 30 — STÁVAJÍCÍ SVISLÉ DOPRAVNÍ ZNAČENÍ

A 15 — NAVRŽENÉ SVISLÉ PŘECHODNÉ DOPRAVNÍ ZNAČENÍ

Zodp. projektant	JIŘÍ BŘENEK	
Vypracoval	JIŘÍ BŘENEK	
Kreslil	JIŘÍ BŘENEK	
Kontrola	JIŘÍ BŘENEK	

Jiří Břenek
projektová činnost
Na Obecní 1528/10, 700 30 Ostrava-Hrabůvka
IČ : 11550937 tel.: 737331962

Stavba :
CHODNÍK PODÉL SILNICE III/47310, ÚSEK OLŠINA - DATYNĚ
PŘECHODNÉ DOPRAVNÍ ZNAČENÍ

Objednatel : Verone synergy s.r.o., Pražmo 225, 739 04 Pražmo

Příloha :
Sil. III/47310 - ul. Vratimovská - usměrnění provozu SSZ, 4. úsek

Datum	Červen, 2025	Číslo výkresu
Měřítko	1 : 500	
Účel	-	
Archivní číslo	103/2025	5