
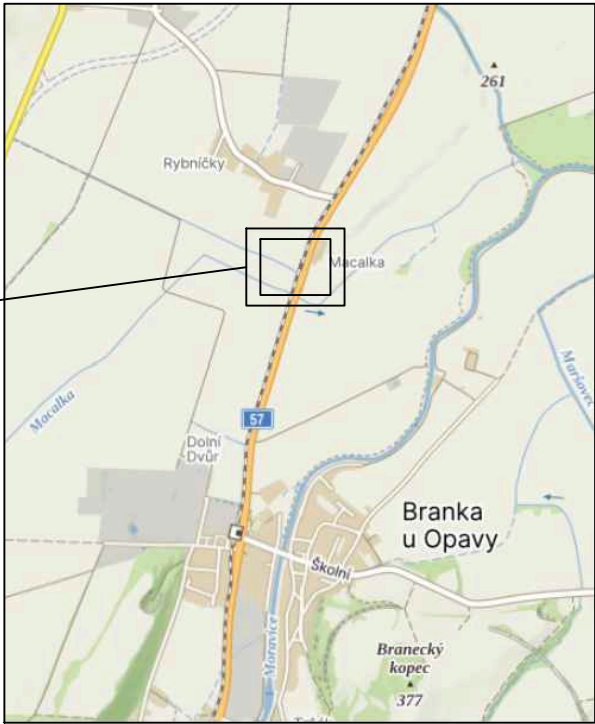





KOORDINAČNÍ SITUACE

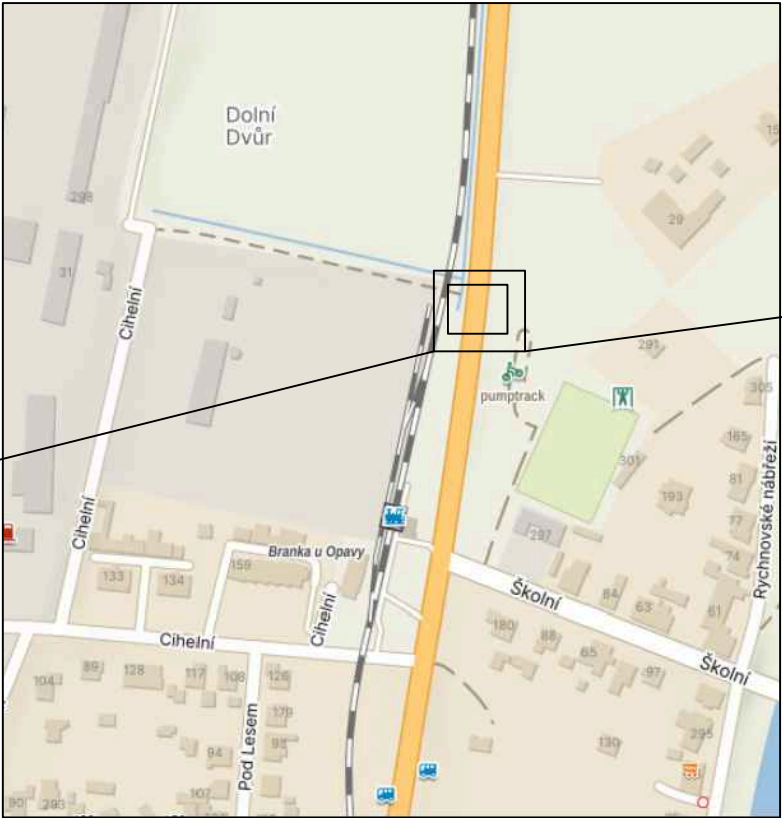

LEGENDA :

- B 1 NAVRŽENÉ SVISLÉ DOPRAVNÍ ZNAČENÍ
 E 13: MIMO VOZIDEL STAVBY
 Z 2 + VS typu1
 P 4 STÁVAJÍCÍ DZ

MÍSTO STAVBY: OPAVA	VYPRACOVAL: K. KEDROŇ	DAVOZ ZNAČKY s.r.o. BÍTOV 109	
KRESLIL: K. KEDROŇ		DATUM: 4/2025	STUPEŇ: PDZ
INVESTOR: –	I/57 OKRES OPAVA OPRAVA PROPUSTKŮ ev. č. 57–071P – 57–128P		MĚŘÍTKO: –
STAVBA:			FORMÁT A4: 2
VÝKRES: S0 103 – Propustek ev. č. 57–088P, Branka u Opavy	ARCHIVNÍ Č.: –	PŘÍLOHA Č.: 05	

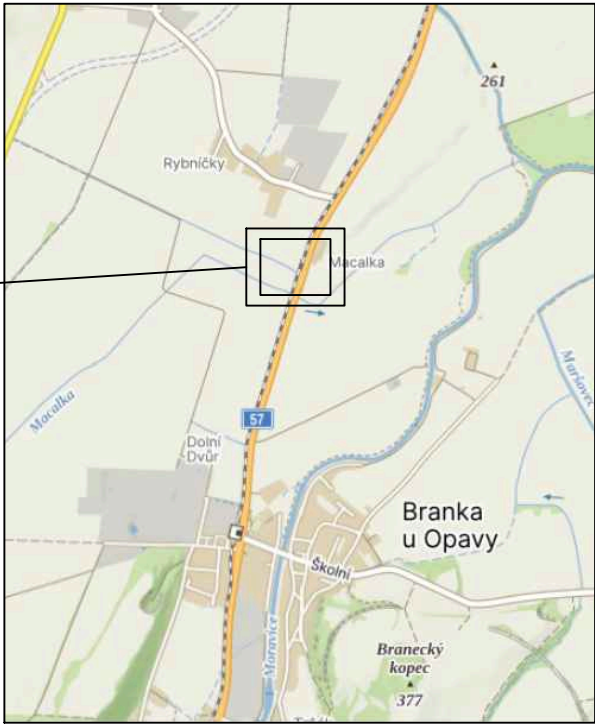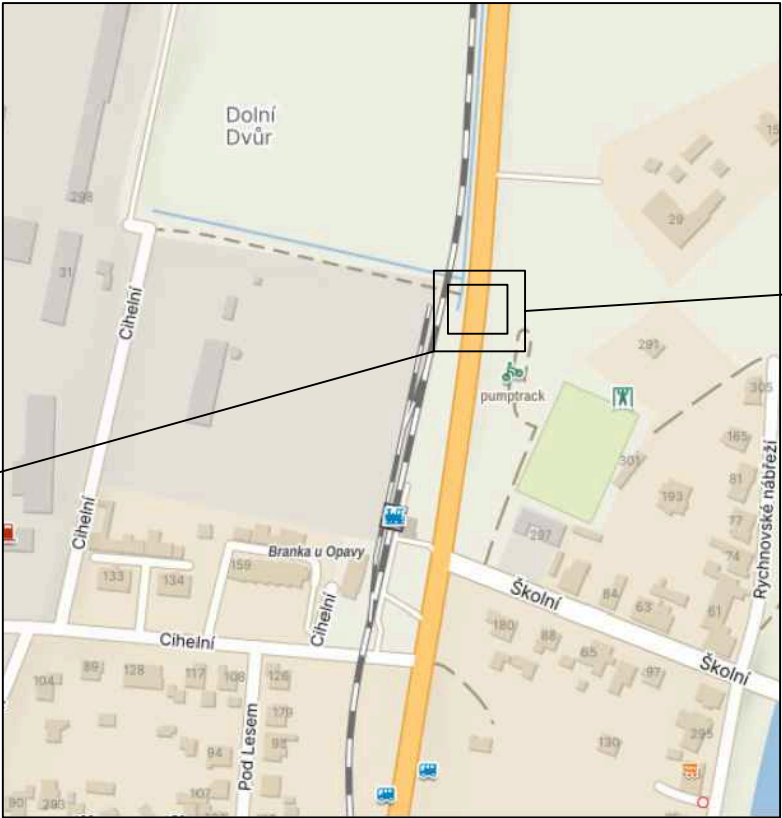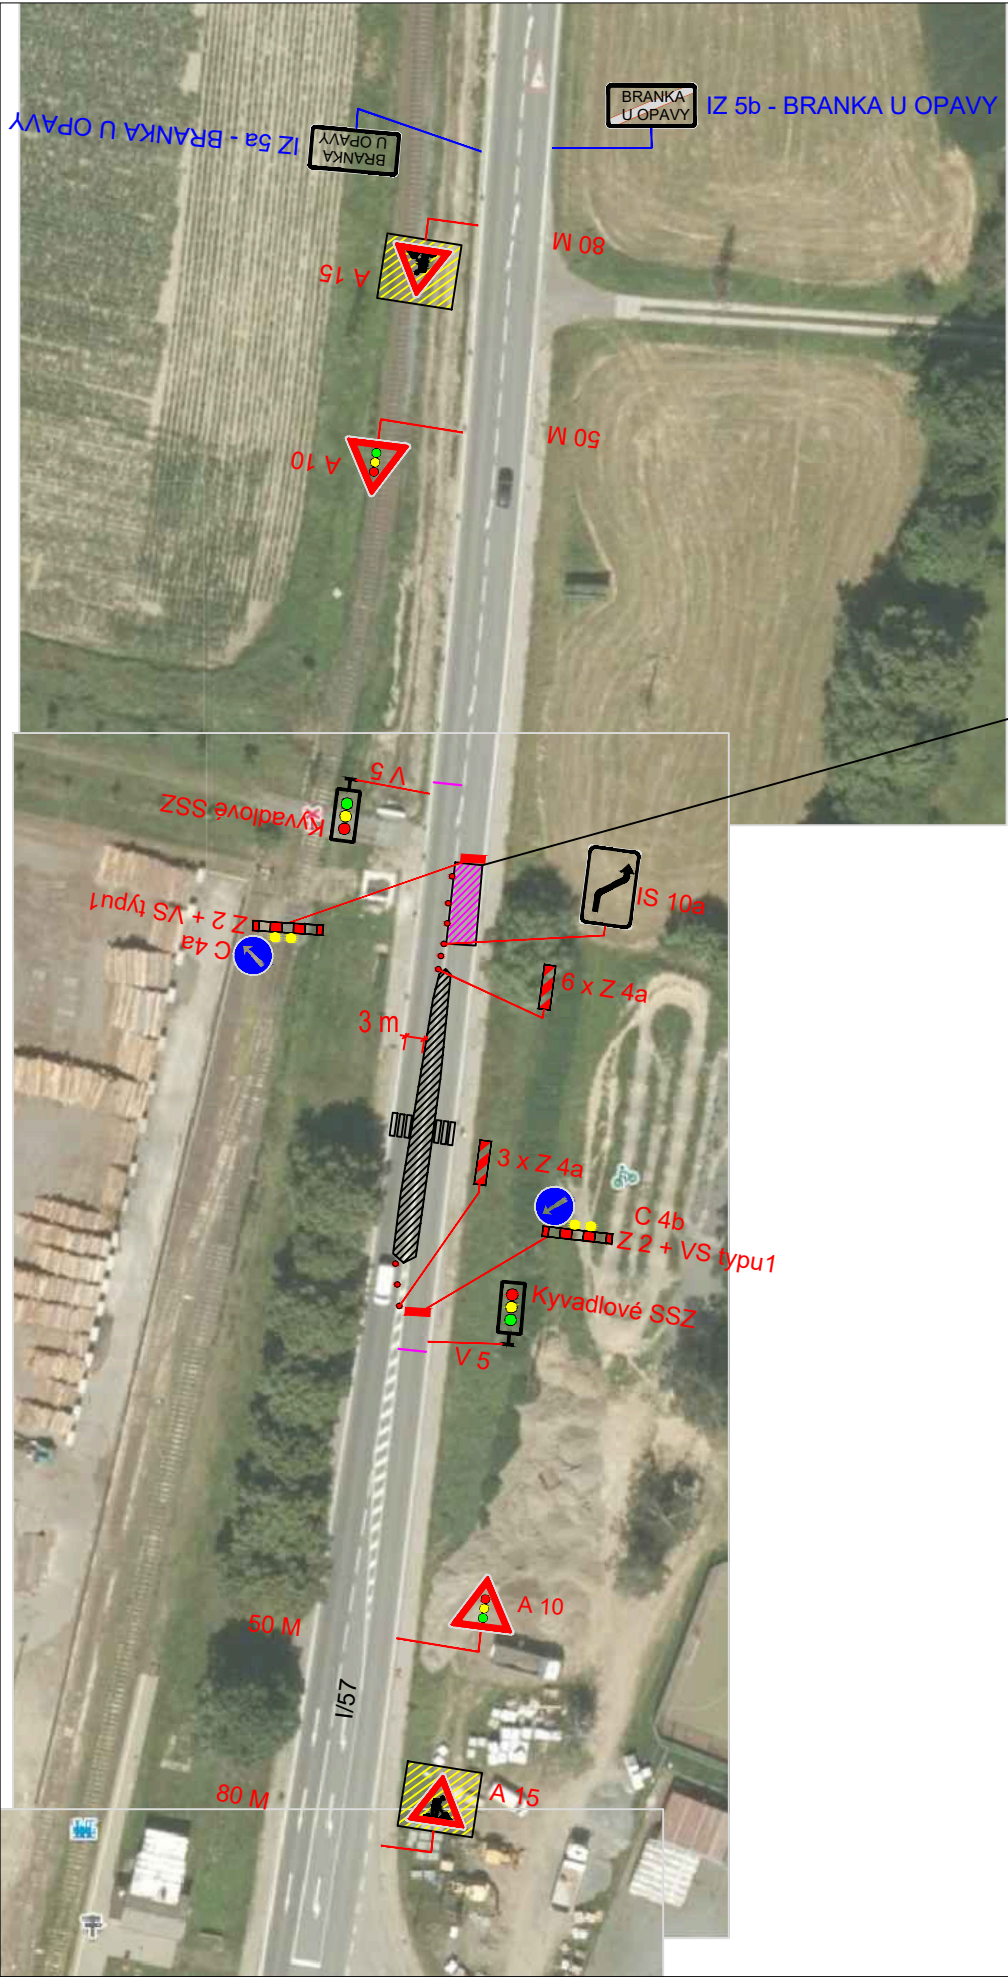

KOORDINAČNÍ SITUACE

- LEGENDA :
-  B 1 NAVRŽENÉ SVISLÉ DOPRAVNÍ ZNAČENÍ
 -  E 13: MIMO VOZIDEL STAVBY
 -  Z 2 + VS typu 1
 -  P 4 STÁVAJÍCÍ DZ

MÍSTO STAVBY: OPAVA		DAVOZ ZNAČKY s.r.o.	
KRESLIL:	K. KEDROŇ	VYPRACOVAL:	K. KEDROŇ
INVESTOR: –		DATUM: 4/2025	
STAVBA: I/57 OKRES OPAVA		STUPEŇ: PDZ	
OPRAVA PROPUSTKŮ ev. č. 57–071P – 57–128P		MĚŘÍTKO: –	
VÝKRES: S0 103 – Propustek ev. č. 57–088P, Branka u Opavy		FORMÁT: A4: 2	
		ARCHIVNÍ Č.:	PŘÍLOHA Č.:
		–	05.1