

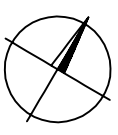



PROVIZORNÍ DOPRAVNÍ ZNAČENÍ ETAPA 1

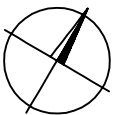

k.ú. Děrné

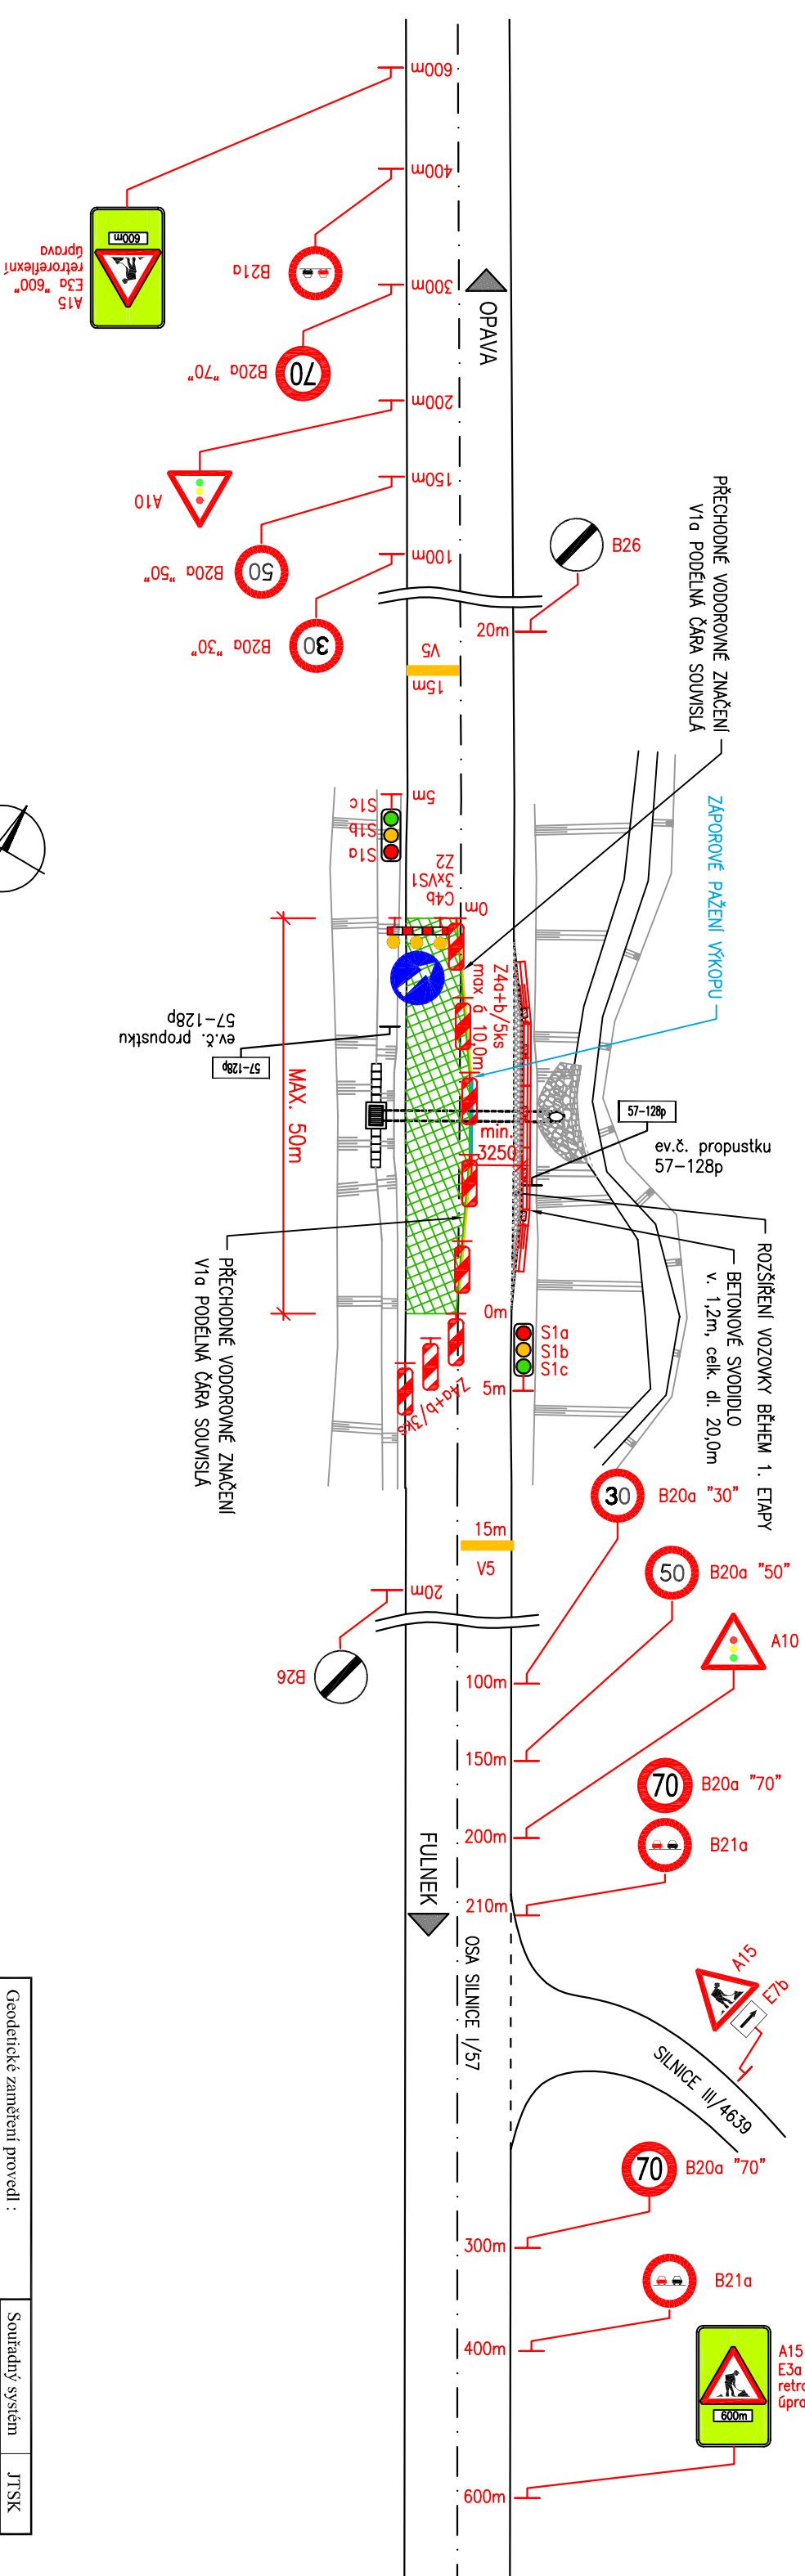


k.ú. Fulnek


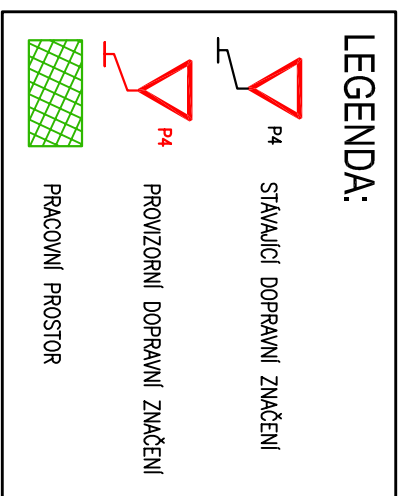


Vedoucí projektant : Ing. Pavel Kurečka <i>pkurec</i>		Projektant	Ing. Iveta Kovalová	<i>korobal</i>														
		Kontroloval	Ing. Pavel Kurečka	<i>pkurec</i>														
Objednatel: Ředitelství silnic a dálnic ČR																		
Stavba (místo) : I/57 OKRES OPAVA, OPRAVA PROPUSTKŮ ev.č. 57-071P - 57-128P																		
Část / objekt: D.1.1.10 - SO 110 - Propustek ev.č. 57-128P, Fulnek																		
Název : Provizorní dopravní značení - etapa 1																		
Ing. Pavel Kurečka MOSTY s.r.o. U Služba 33, Ostrava, 700 30 tel:597494180, mobil 603266474 kurecka@mostykurecka.cz <table><tr><td>Datum</td><td>07/2020</td></tr><tr><td>Formát</td><td>2 A4</td></tr><tr><td>Měřítko</td><td>1:400</td></tr><tr><td>Účel</td><td>VD-ZDS</td></tr><tr><td>Č. zakázky</td><td>2019-30</td></tr><tr><td>Č. soupřavy</td><td>Č. výkresu</td></tr><tr><td></td><td>08</td></tr></table>					Datum	07/2020	Formát	2 A4	Měřítko	1:400	Účel	VD-ZDS	Č. zakázky	2019-30	Č. soupřavy	Č. výkresu		08
Datum	07/2020																	
Formát	2 A4																	
Měřítko	1:400																	
Účel	VD-ZDS																	
Č. zakázky	2019-30																	
Č. soupřavy	Č. výkresu																	
	08																	

PROVIZORNÍ DOPRAVNÍ ZNAČENÍ ETAPA 2

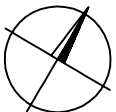

k.ú. Děrné

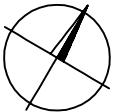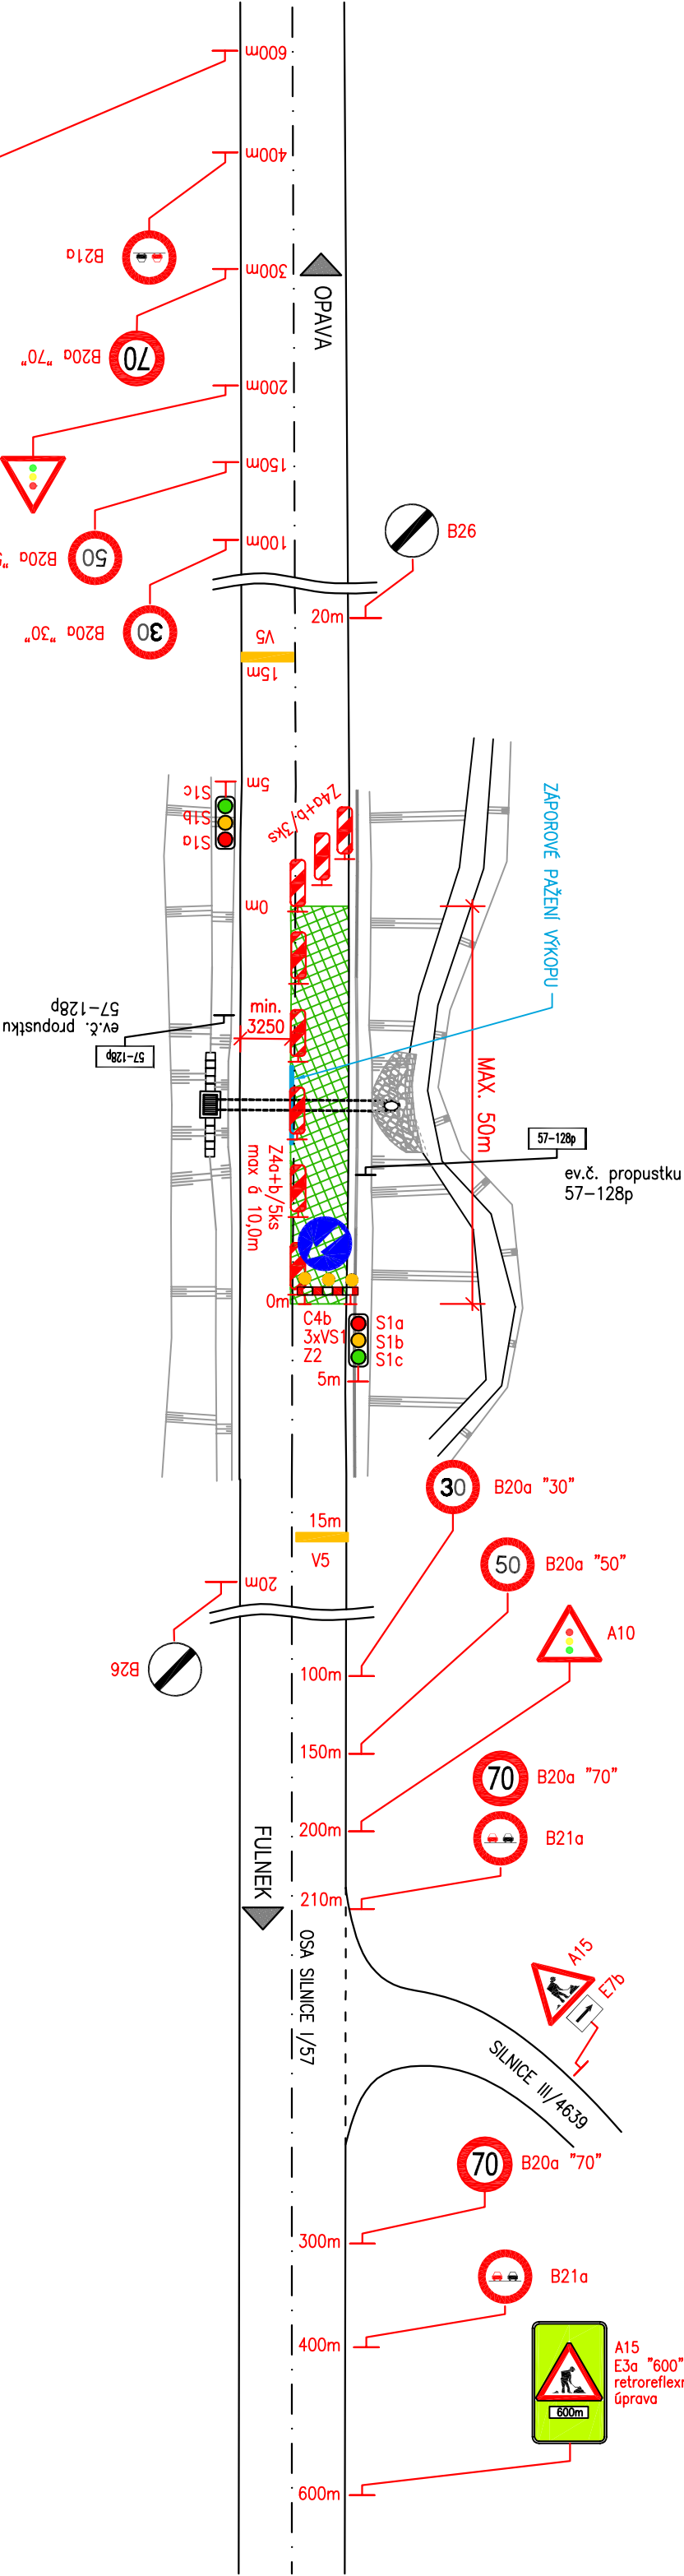

k.ú. Fulnek

LEGENDA:

STÁVAJÍCÍ DOPRAVNÍ ZNAČENÍ

PROVIZORNÍ DOPRAVNÍ ZNAČENÍ

PRACOVNÍ PROSTOR

SO 110

Geodetické zaměření provedl :		Souřadný systém	
GAKO, PETR OBLOUK		Výškový systém	
ul.KLIEČKOVÁ 29/999		Datum	
OSTRAVA-STARÁ BĚLÁ, 724 00		Platnost IS	
tel. 603 412 398		1 rok	

Vedoucí projektant : Ing. Pavel Kurečka		Projektant	Ing. Iveta Kovalová	 Ing. Pavel Kurečka MOSTY s.r.o. U Silnice 33, Ostrava, 700 30 tel.597494180, mobil 603268474 kurecka@mosťykurecka.cz
		Kontroloval	Ing. Pavel Kurečka	
Objednatel: Ředitelství silnic a dálnic ČR				
Stavba (místo) : I/57 OKRES OPAVA, OPRAVA PROPUSTKŮ ev.č. 57-071P - 57-128P				
Část / objekt : D.1.1.10 - SO 110 - Propustek ev.č. 57-128P, Fulnek				
Datum 07/2020				
Formát 2 A4				
Měřítko 1:400				
Účel VD-ZDS				
Č.zakázky 2019-30				
Název : Provizorní dopravní značení - etapa 2		Č.soupravy	Č.výkresu	09