


PROVIZORNÍ DOPRAVNÍ ZNAČENÍ

ETAPA 1

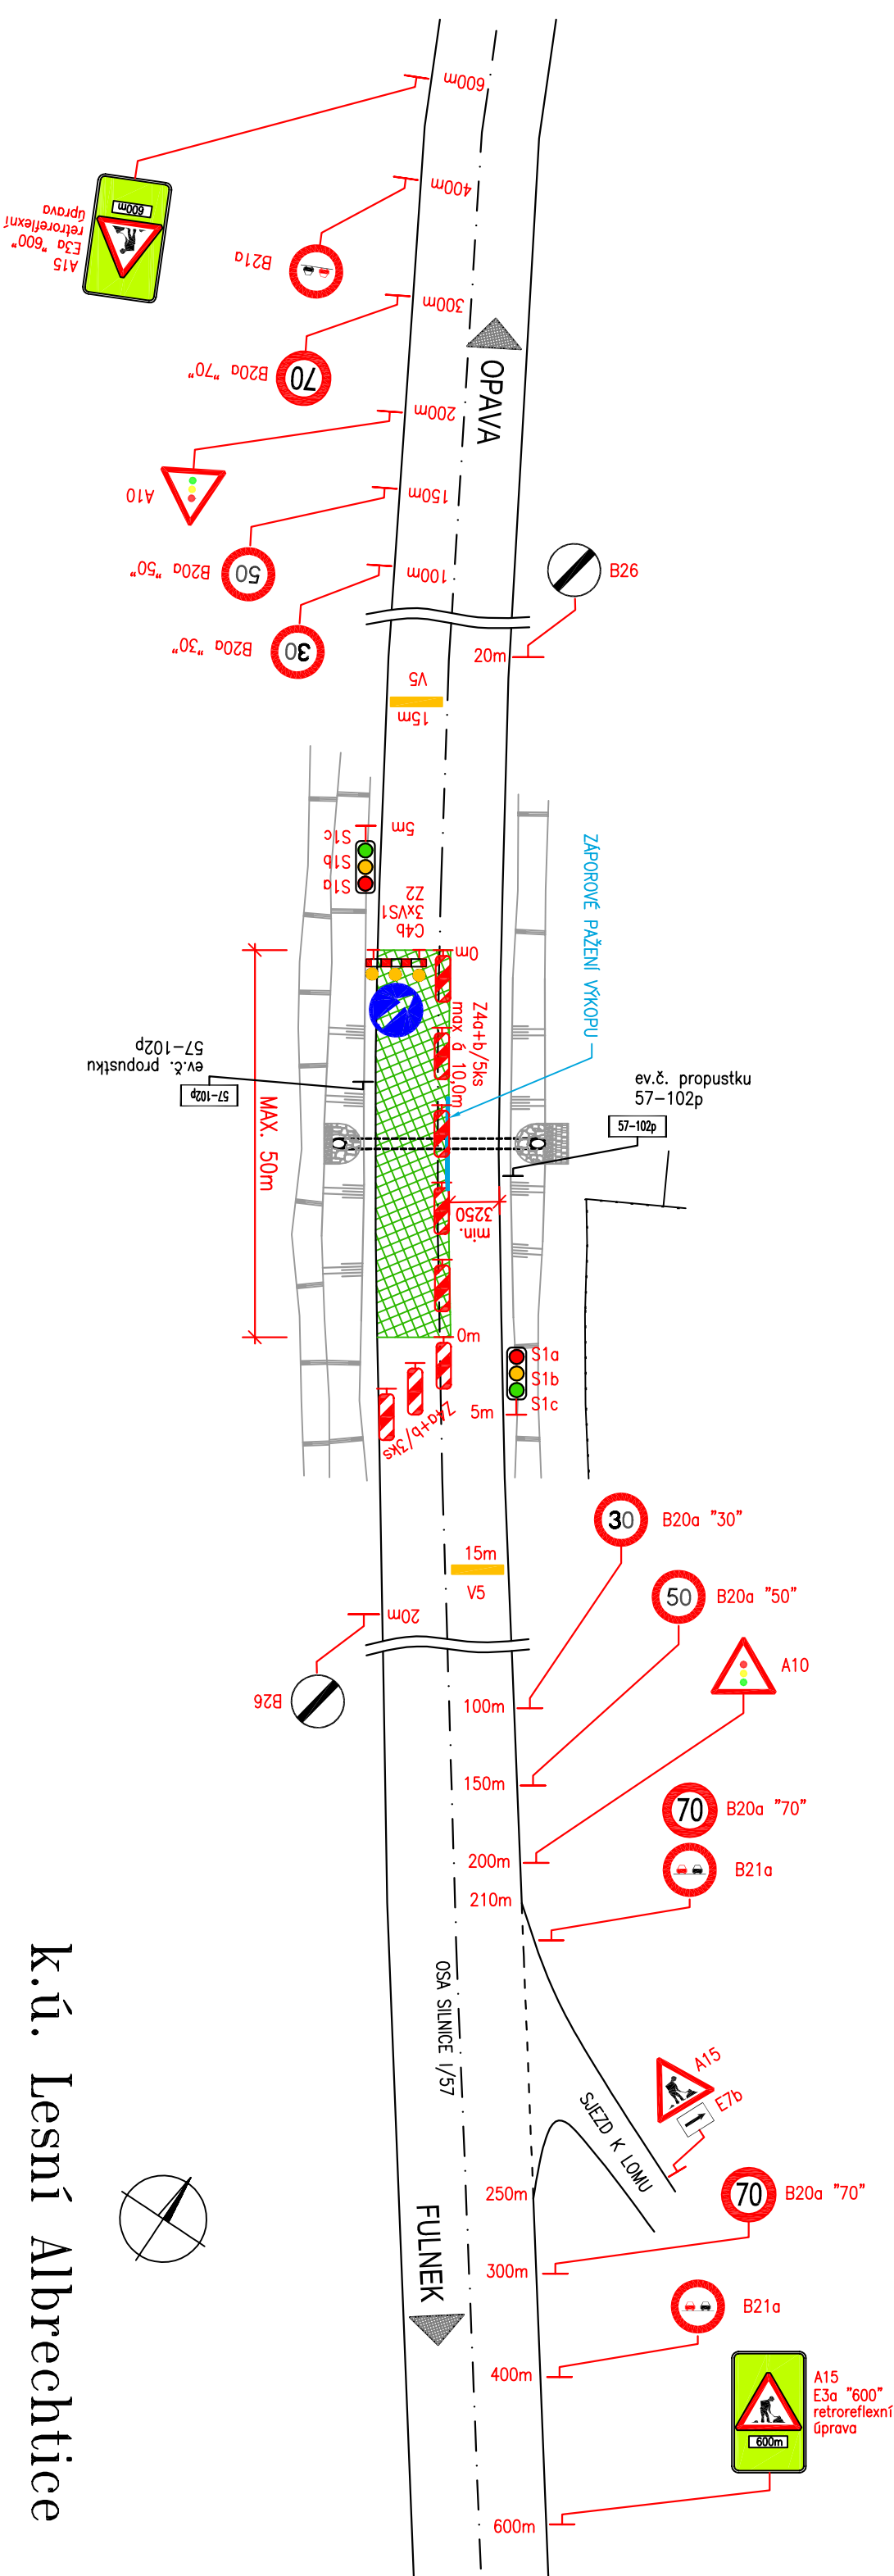

SO 107

Geodetické zaměření provedl :		Souřadný systém		JTSK
GAKO, PETR OBLOUK		Výškový systém		B.p.v.
ul.KLEČKOVÁ 29/999		Datum		09/2019
OSTRAVA-STARÁ BĚLÁ, 724 00		Platnost IS		1 rok
tel. 603 412 398				


k.ú. Lesní Albrechtice

Vedoucí projektant : Ing. Pavel Kurečka		Projektant		Ing. Iveta Kovalová		 Ing. Pavel Kurečka MOSTY s.r.o. U Studla 33, Ostrava, 700 30 tel:597494180, mobil 603266474 kurecka@mosťykurecka.cz
		Kontroloval		Ing. Pavel Kurečka		
Objednatel: Ředitelství silnic a dálnic ČR						
Stavba (místo) : I/57 OKRES OPAVA, OPRAVA PROPUSTKŮ ev.č. 57-071P - 57-128P						
Část / objekt : D.1.1.7 - SO 107 - Propustek ev.č. 57-102P, Lesní Albrechtice						
Název : Provizorní dopravní značení - etapa 1						
Datum		07/2020				
Formát		2 A4				
Měřítko		1:400				
Účel		VD-ZDS				
Č.zakázky		2019-30				
Č.soupravy		Č.výkresu				
		07				

LEGENDA:	
	P4 STÁVAJÍCÍ DOPRAVNÍ ZNAČENÍ
	P4 PROVIZORNÍ DOPRAVNÍ ZNAČENÍ
	PRACOVNÍ PROSTOR

PROVIZORNÍ DOPRAVNÍ ZNAČENÍ

ETAPA 2

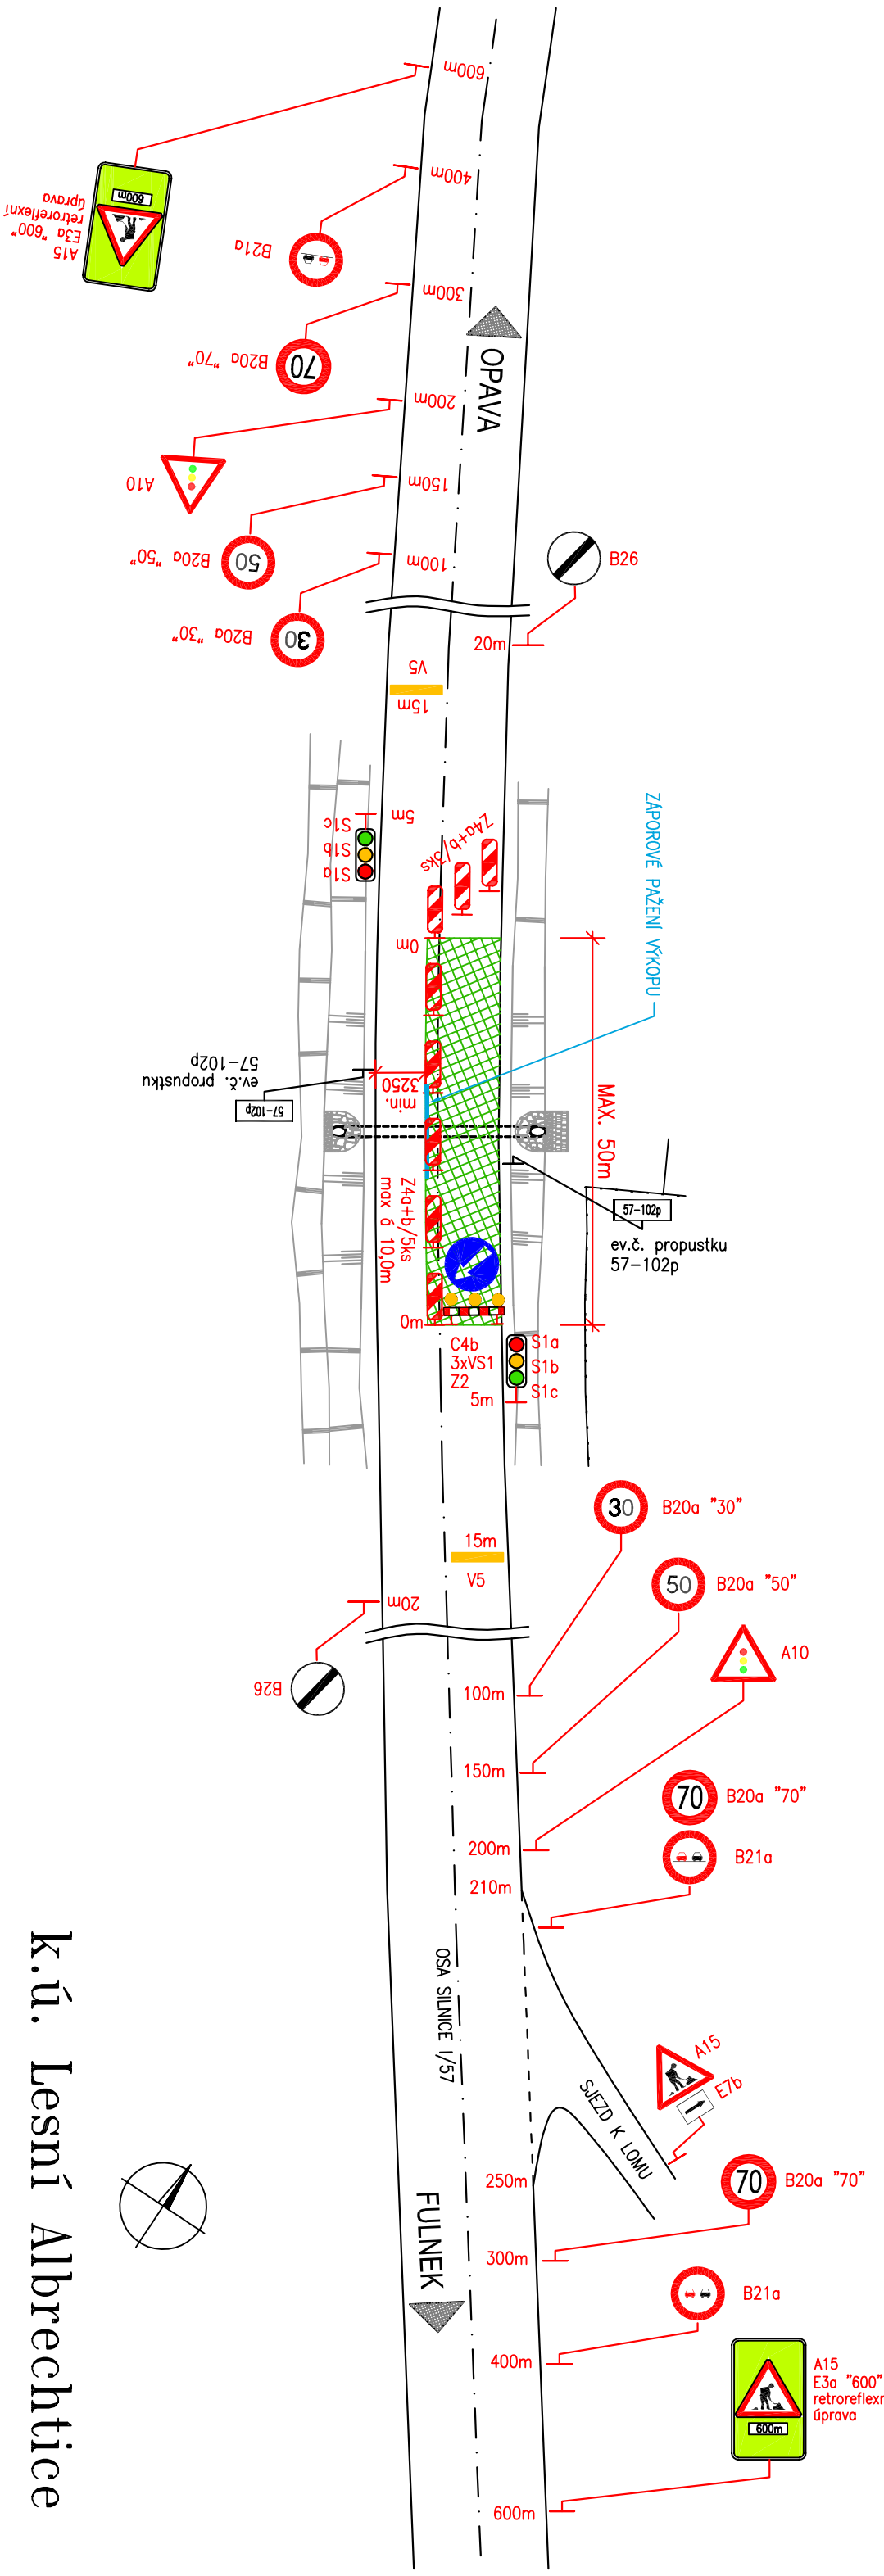

SO 107

Geodetické zaměření provedl :		Souřadný systém		JTSK
GAKO, PETR OBLOUK		Výškový systém		B.p.v.
ul.KLIEČKOVYA 29/999		Datum		09/2019
OSTRAVA-STARÁ BĚLÁ, 724 00		Platnost IS		1 rok
tel. 603 412 398				

k.ú. Lesní Albrechtice

LEGENDA:	
	P4 STÁVAJÍCÍ DOPRAVNÍ ZNAČENÍ
	P4 PROVIZORNÍ DOPRAVNÍ ZNAČENÍ
	PRACOVNÍ PROSTOR

Vedoucí projektant :		Projektant	Ing. Iveta Kovalová	 Ing. Pavel Kurečka MOSTY s.r.o. U Slučky 33, Ostrava, 700 30 tel:597494180, mobil 603266474 kurecka@mostykurecka.cz
Ing. Pavel Kurečka		Kontroloval	Ing. Pavel Kurečka	
Objednatel: Ředitelství silnic a dálnic ČR				
Stavba (místo) :				
I/57 OKRES OPAVA,				
OPRAVA PROPUSTKŮ ev.č. 57-071P - 57-128P				
Část / objekt :				
D.1.1.7 - SO 107 - Propustek ev.č. 57-102P, Lesní Albrechtice				
Název :				
Provizorní dopravní značení - etapa 2				
Datum		07/2020		
Formát		2 A4		
Měřítko		1:400		
Účel		V/D-ZDS		
Č.zakázky		2019-30		
Č.soupravy		Č.výkresu		
		08		