



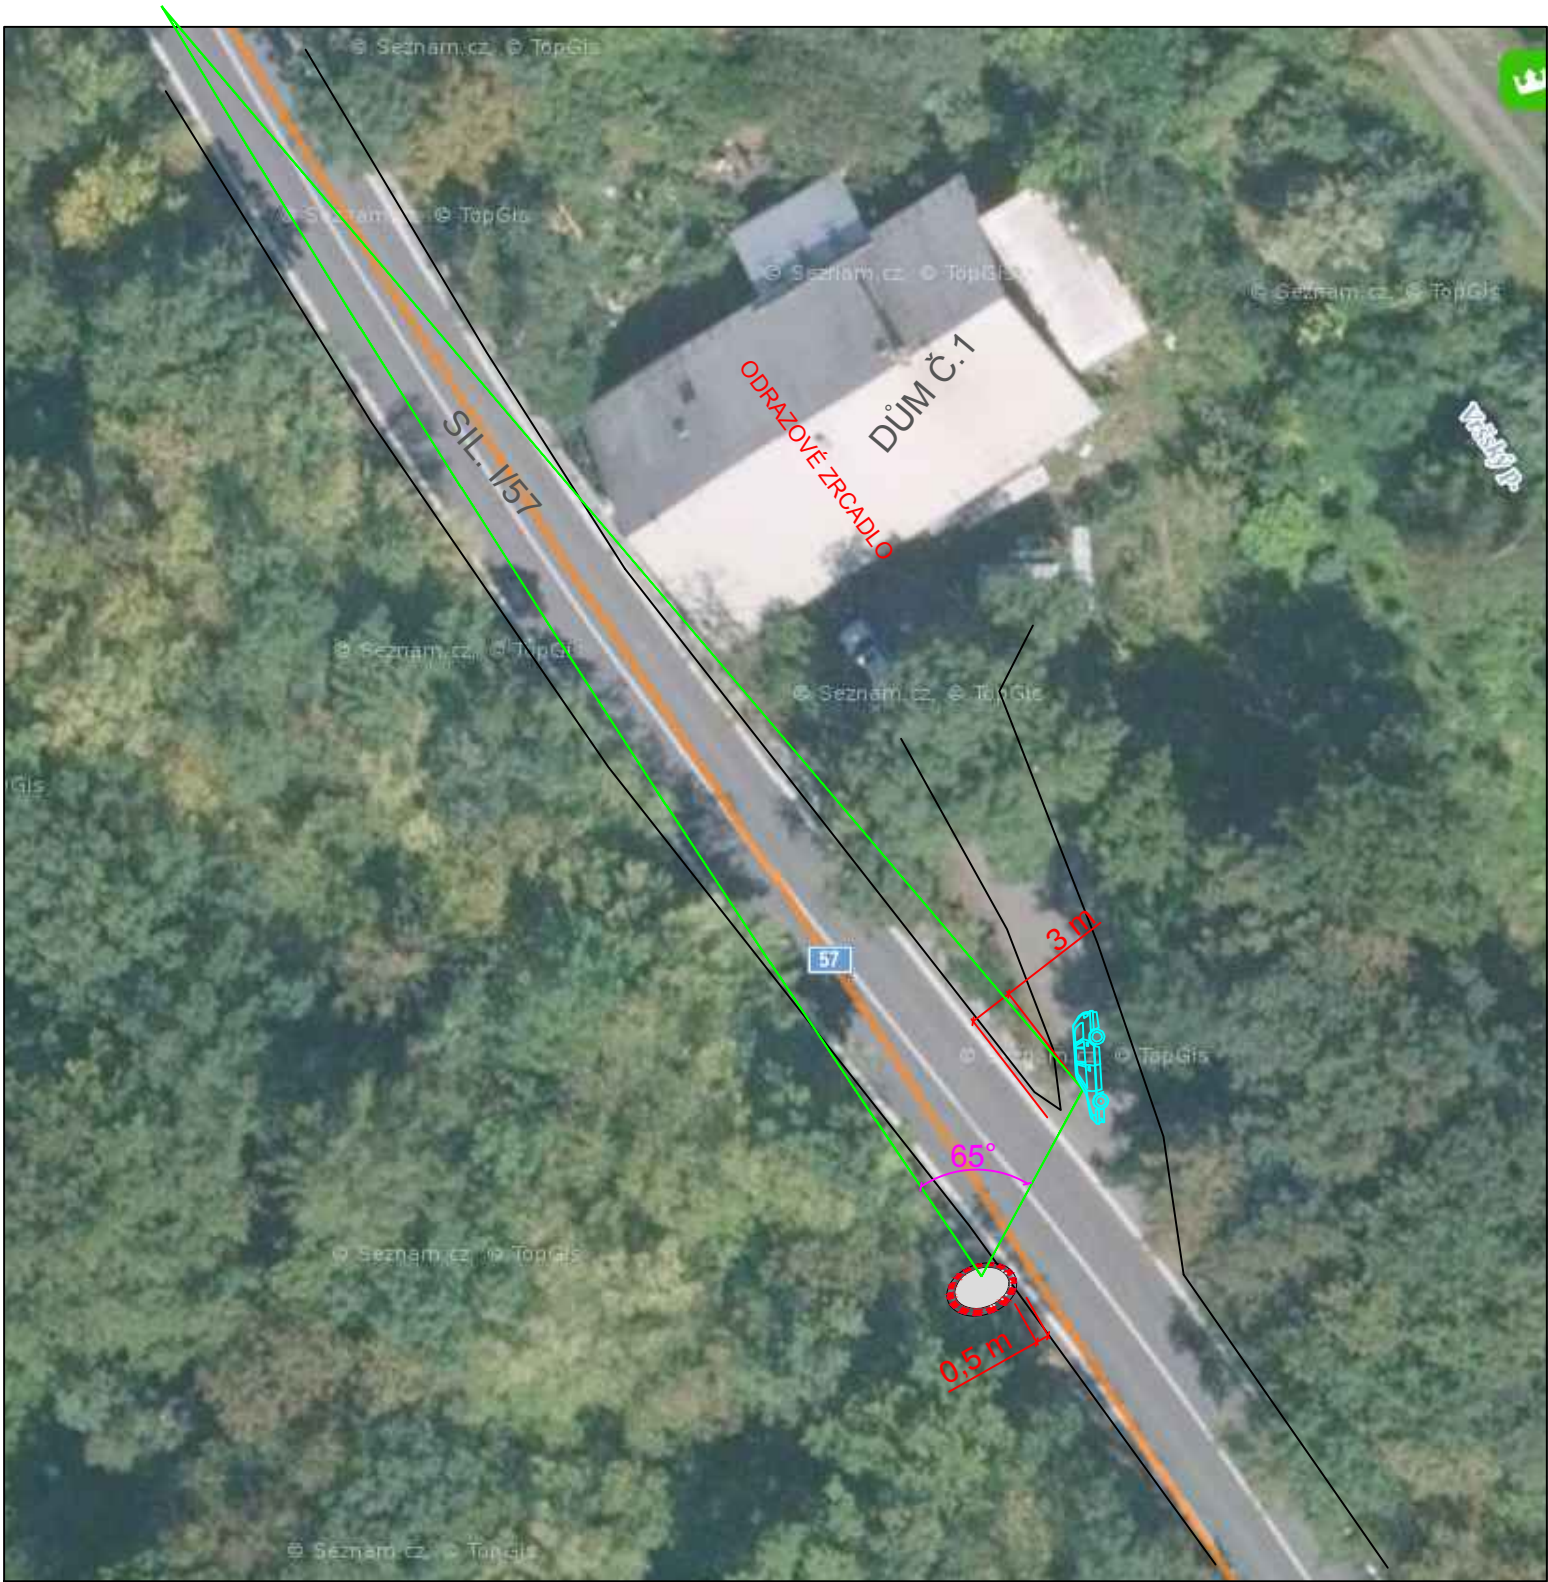

- NÁVRH DOPRAVNÍHO ZRCADLA DLE TP 119
- DOP. ZRCADLO KULATÉ-DPZ 0,8 M – DLE POZOROVACÍ DÉLKY
- POLOMĚR KŘIVOSTI ZRCADLA 3 M
- UMÍSTĚNÍ MIN. 0,5 OD HRANY KOMUNIKACE V ZELENÍ
- SPODNÍ OKRAJ ZRCADLA UMÍSTĚN MIN. 2,5 M NAD POVRCHEM KOMUNIKACE.
- V NÁVRHU JE ZAKRESLEN ROZHLED VOZIDLA, POTŘEBNÝ PRO UMÍSTĚNÍ ZRCADLA A KONTROLU VÝHLEDU PRO VÝJEZD NA SIL. I/57 VRCHY.

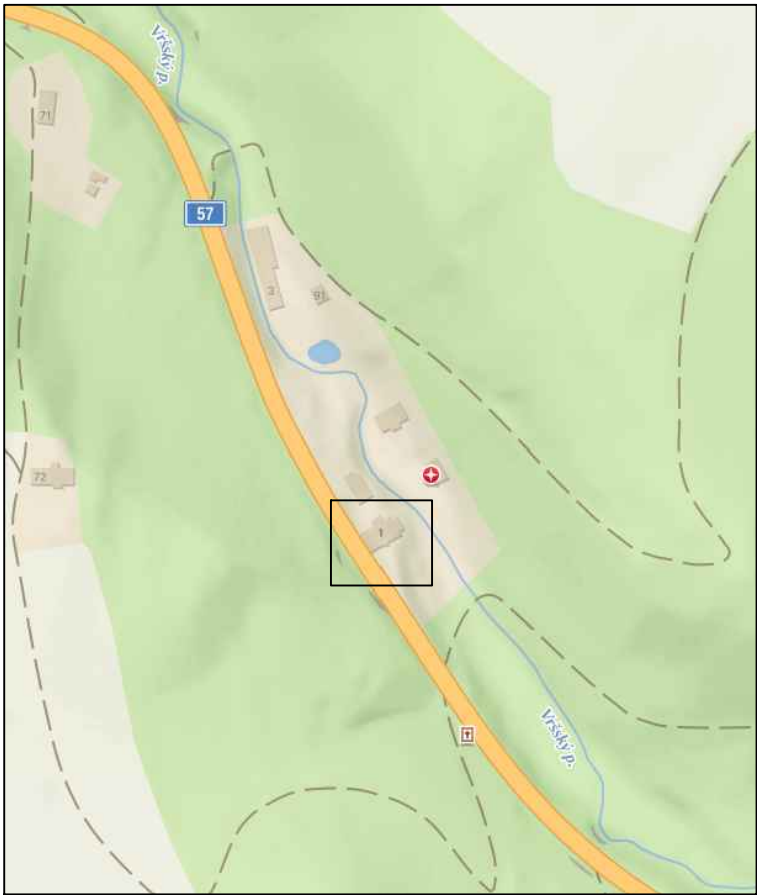

Popis:
JEDNÁ SE O NÁVRH UMÍSTĚNÍ ODRAZOVÉHO ZRCADLA DLE TP119.
POZOROVACÍ ÚHEL JE 65 STUPŇŮ - ROZHLED PRO VOZIDLO DOSTATEČNÝ.

STAVEBNÍK: VRCHY	DATUM	8/2025
AKCE:	STUPEŇ	STANOVENÍ DZ
POSOUZENÍ UMÍSTĚNÍ ROZHLEDOVÉHO ZRCADLA - VÝJEZD NA SIL. I/57 OD DOMU Č.1, VRCHY	Č. ZÁKAZKY	-
	FORMÁT	A3 (2xA4)
OBSAH VÝKRESU:	MĚŘÍTKO	OZNAČENÍ VÝKRESU
POSOUZENÍ NÁVRHU UMÍSTĚNÍ ZRCADLA	-	1