


ZMĚNA Č. 1 ÚZEMNÍHO PLÁNU MARKVARTICE

HLAVNÍ VÝKRES

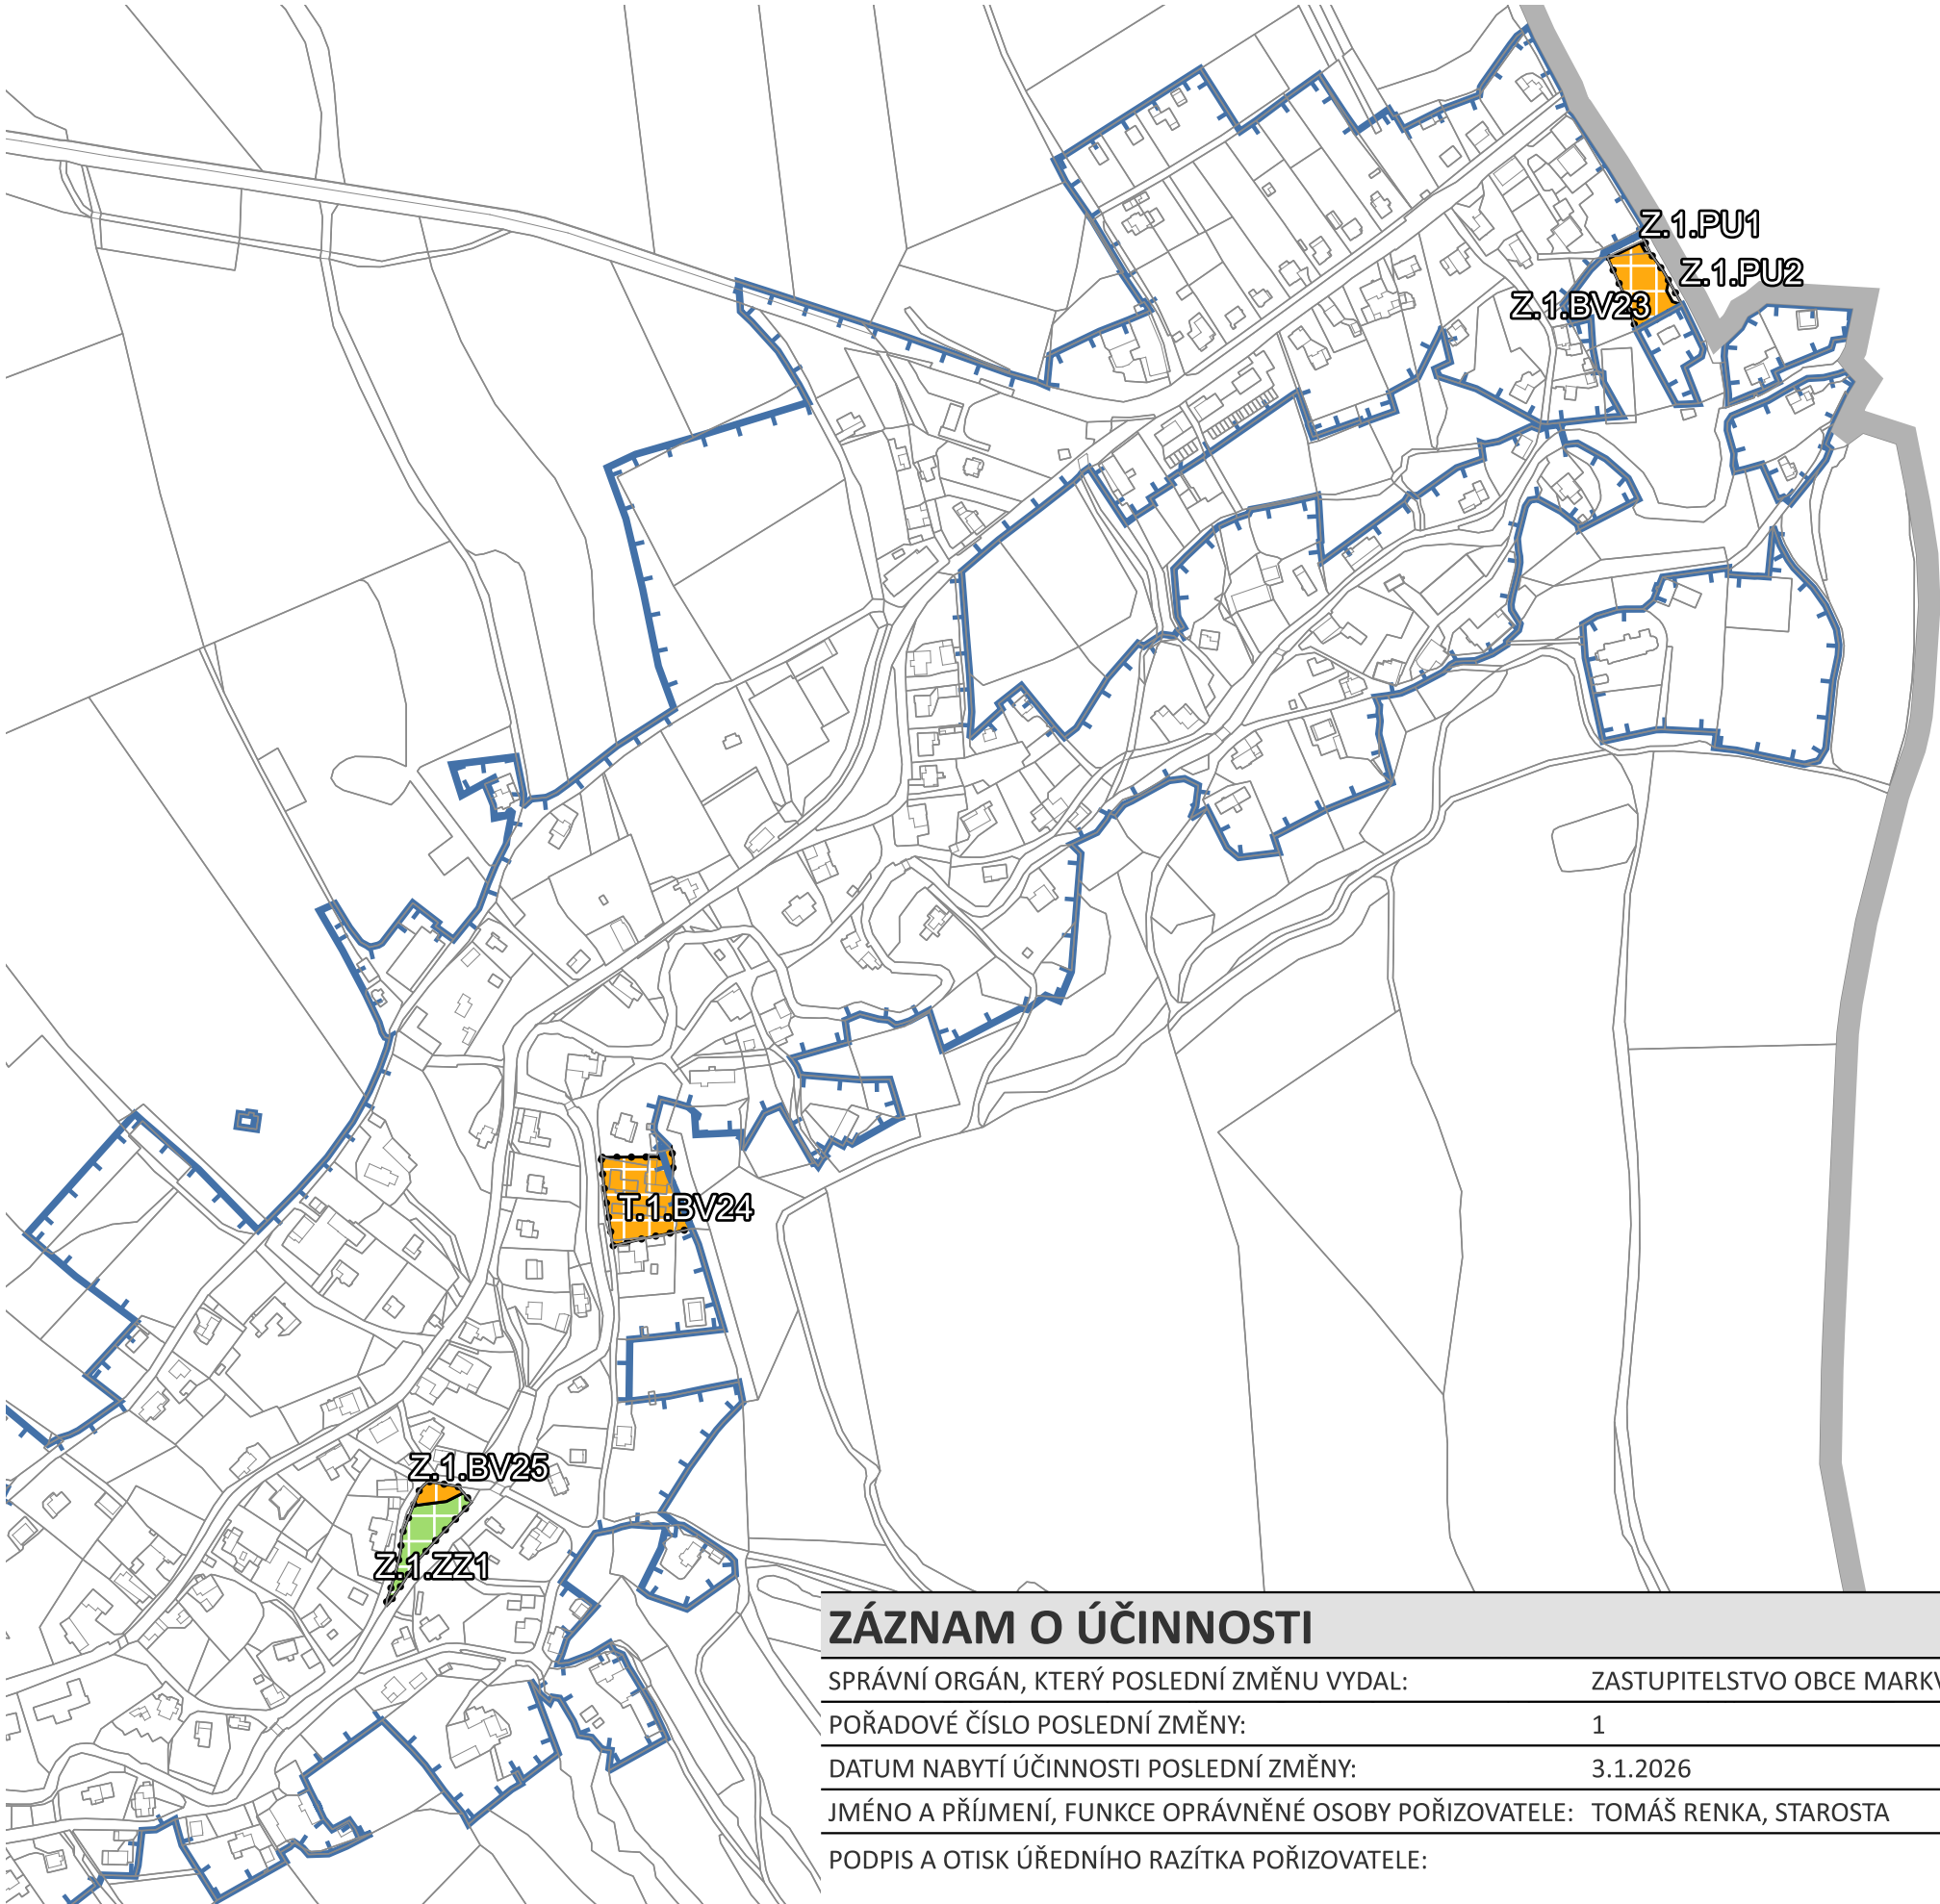

ZÁZNAM O ÚČINNOSTI

SPRÁVNÍ ORGÁN, KTERÝ POSLEDNÍ ZMĚNU VYDAL:	ZASTUPITELSTVO OBCE MARKVARTICE
POŘADOVÉ ČÍSLO POSLEDNÍ ZMĚNY:	1
DATUM NABYTÍ ÚČINNOSTI POSLEDNÍ ZMĚNY:	3.1.2026
JMÉNO A PŘÍJMENÍ, FUNKCE OPRÁVNĚNÉ OSOBY POŘIZOVATELE:	TOMÁŠ RENKA, STAROSTA
PODPIS A OTISK ÚŘEDNÍHO RAZÍTKA POŘIZOVATELE:	

LEGENDA

- STAV**
- HRANICE OBCE MARKVARTICE
 - HRANICE PARCEL KATASTRU NEMOVITOSTÍ
 - HRANICE ZASTAVĚNÉHO ÚZEMÍ

- NÁVRH**
- HRANICE ZASTAVITELNÝCH PLOCH (Z),
HRANICE TRANSFORMAČNÍCH PLOCH (T)
 - BYDLENÍ VENKOVSKÉ (BV)
 - VEŘEJNÁ PROSTRANSTVÍ VŠEOBECNÁ (PU)
 - ZELEŇ ZAHRADNÍ A SADOVÁ (ZZ)

ZMĚNA Č. 1 ÚZEMNÍHO PLÁNU MARKVARTICE BYLA SPOLUFINANCOVÁNA Z PROSTŘEDKŮ STÁTNÍHO ROZPOČTU ČR, Z PROGRAMU MINISTERSTVA PRO MÍSTNÍ ROZVOJ ČR.

ZPRACOVATEL

NÁZEV DOKUMENTACE
NÁZEV VÝKRESU
FÁZE
ODPOVĚDNÝ PROJEKTANT
MĚŘÍTKO
FORMÁT
DATUM



ZMĚNA Č. 1 ÚZEMNÍHO PLÁNU MARKVARTICE
HLAVNÍ VÝKRES
VYDÁNÍ
ING. VLADIVOJ ŘEZNÍK
1 : 5 000
A3
6.12.2025