


# ZMĚNA Č. 1 ÚZEMNÍHO PLÁNU MARKVARTICE

## KOORDINAČNÍ VÝKRES

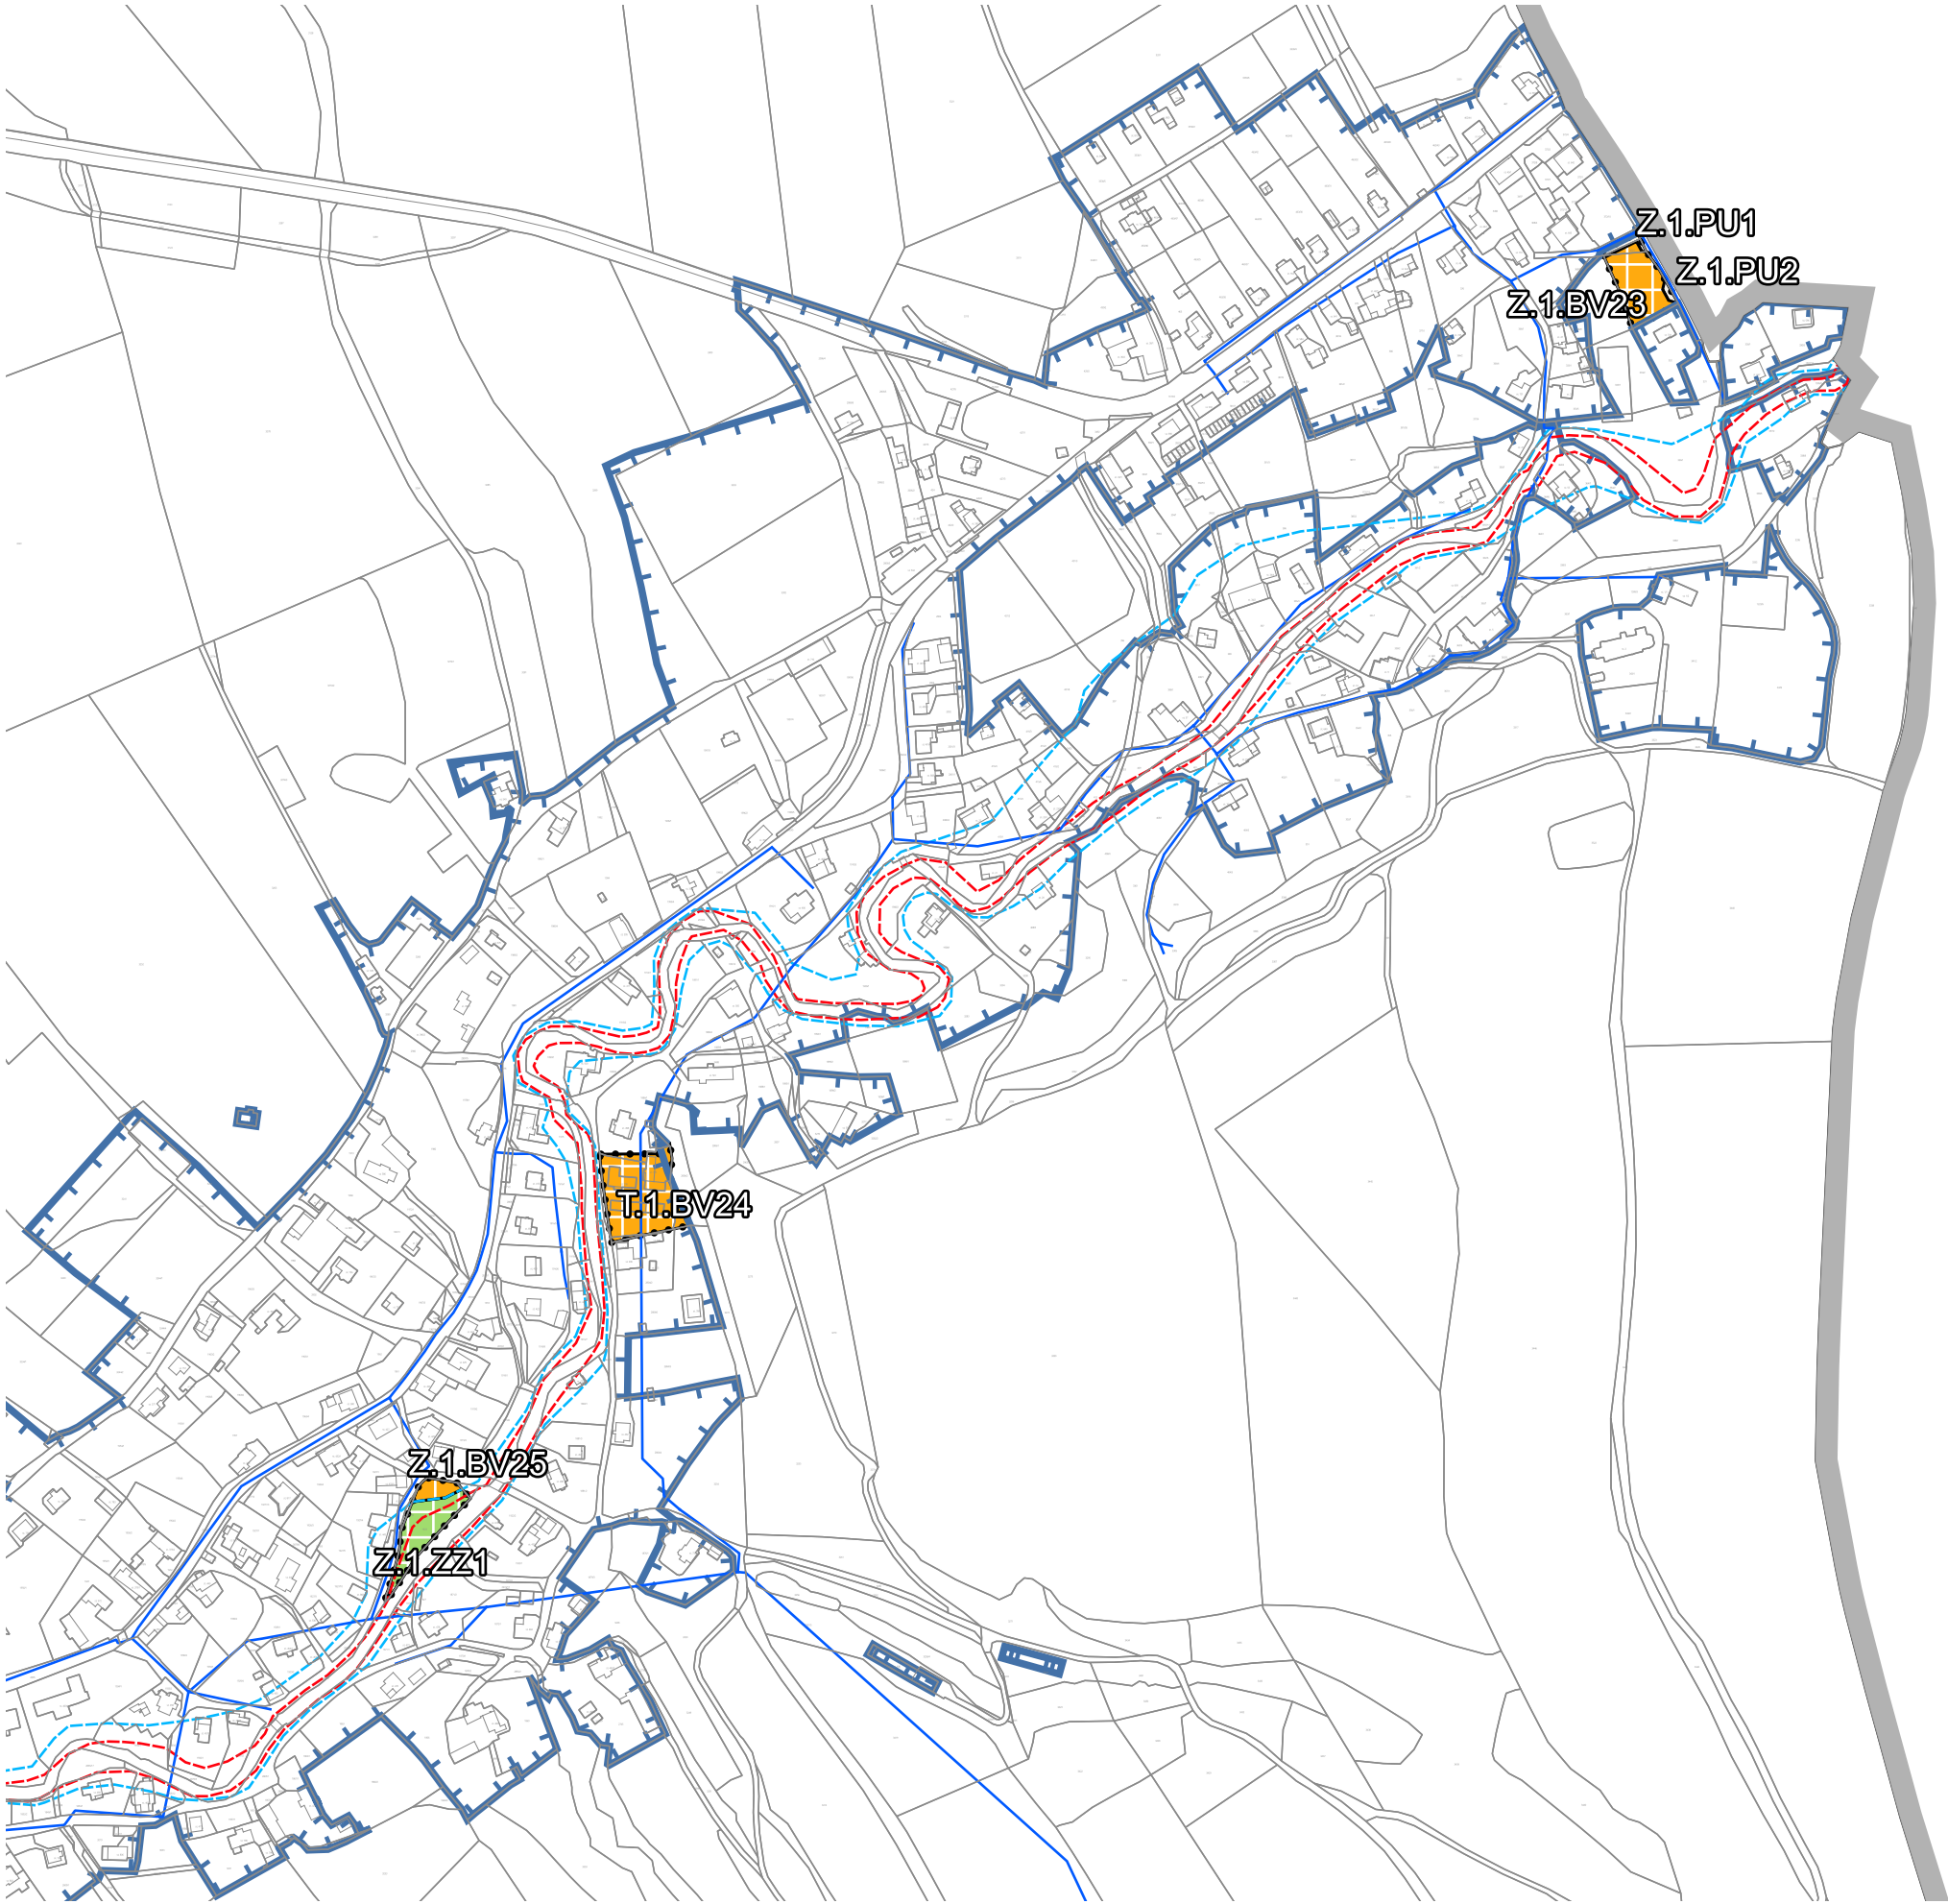

### LEGENDA

- STAV**
  - HRANICE OBCE MARKVARTICE
  - HRANICE PARCEL KATASTRU NEMOVITOSTÍ
  - HRANICE ZASTAVĚNÉHO ÚZEMÍ
- NÁVRH**
  - HRANICE ZASTAVITELNÝCH PLOCH (Z), HRANICE TRANSFORMAČNÍCH PLOCH (T)
  - BYDLENÍ VENKOVSKÉ (BV)
  - VEŘEJNÁ PROSTRANSTVÍ VŠEOBECNÁ (PU)
  - ZELEŇ ZAHRADNÍ A SADOVÁ (ZZ)

### HODNOTY A LIMITY V BLÍZKOSTI ŘEŠENÝCH PLOCH

- VODOVOD
- AKTIVNÍ ZÓNA ZÁPLAVOVÉHO ÚZEMÍ
- ZÁPLAVOVÉ ÚZEMÍ STOLETÉ VODY

|                      |                                       |
|----------------------|---------------------------------------|
| ZPRACOVATEL          | <b>ŘEZNÍK</b><br>URBANISTICKÝ ATELJÉR |
| NÁZEV DOKUMENTACE    | ZMĚNA Č. 1 ÚZEMNÍHO PLÁNU MARKVARTICE |
| NÁZEV VÝKRESU        | KOORDINAČNÍ VÝKRES                    |
| FÁZE                 | VYDÁNÍ                                |
| ODPOVĚDNÝ PROJEKTANT | ING. VLADIVOJ ŘEZNÍK                  |
| MĚŘÍTKO              | 1 : 5 000                             |
| FORMÁT               | A3                                    |
| DATUM                | 6.12.2025                             |