
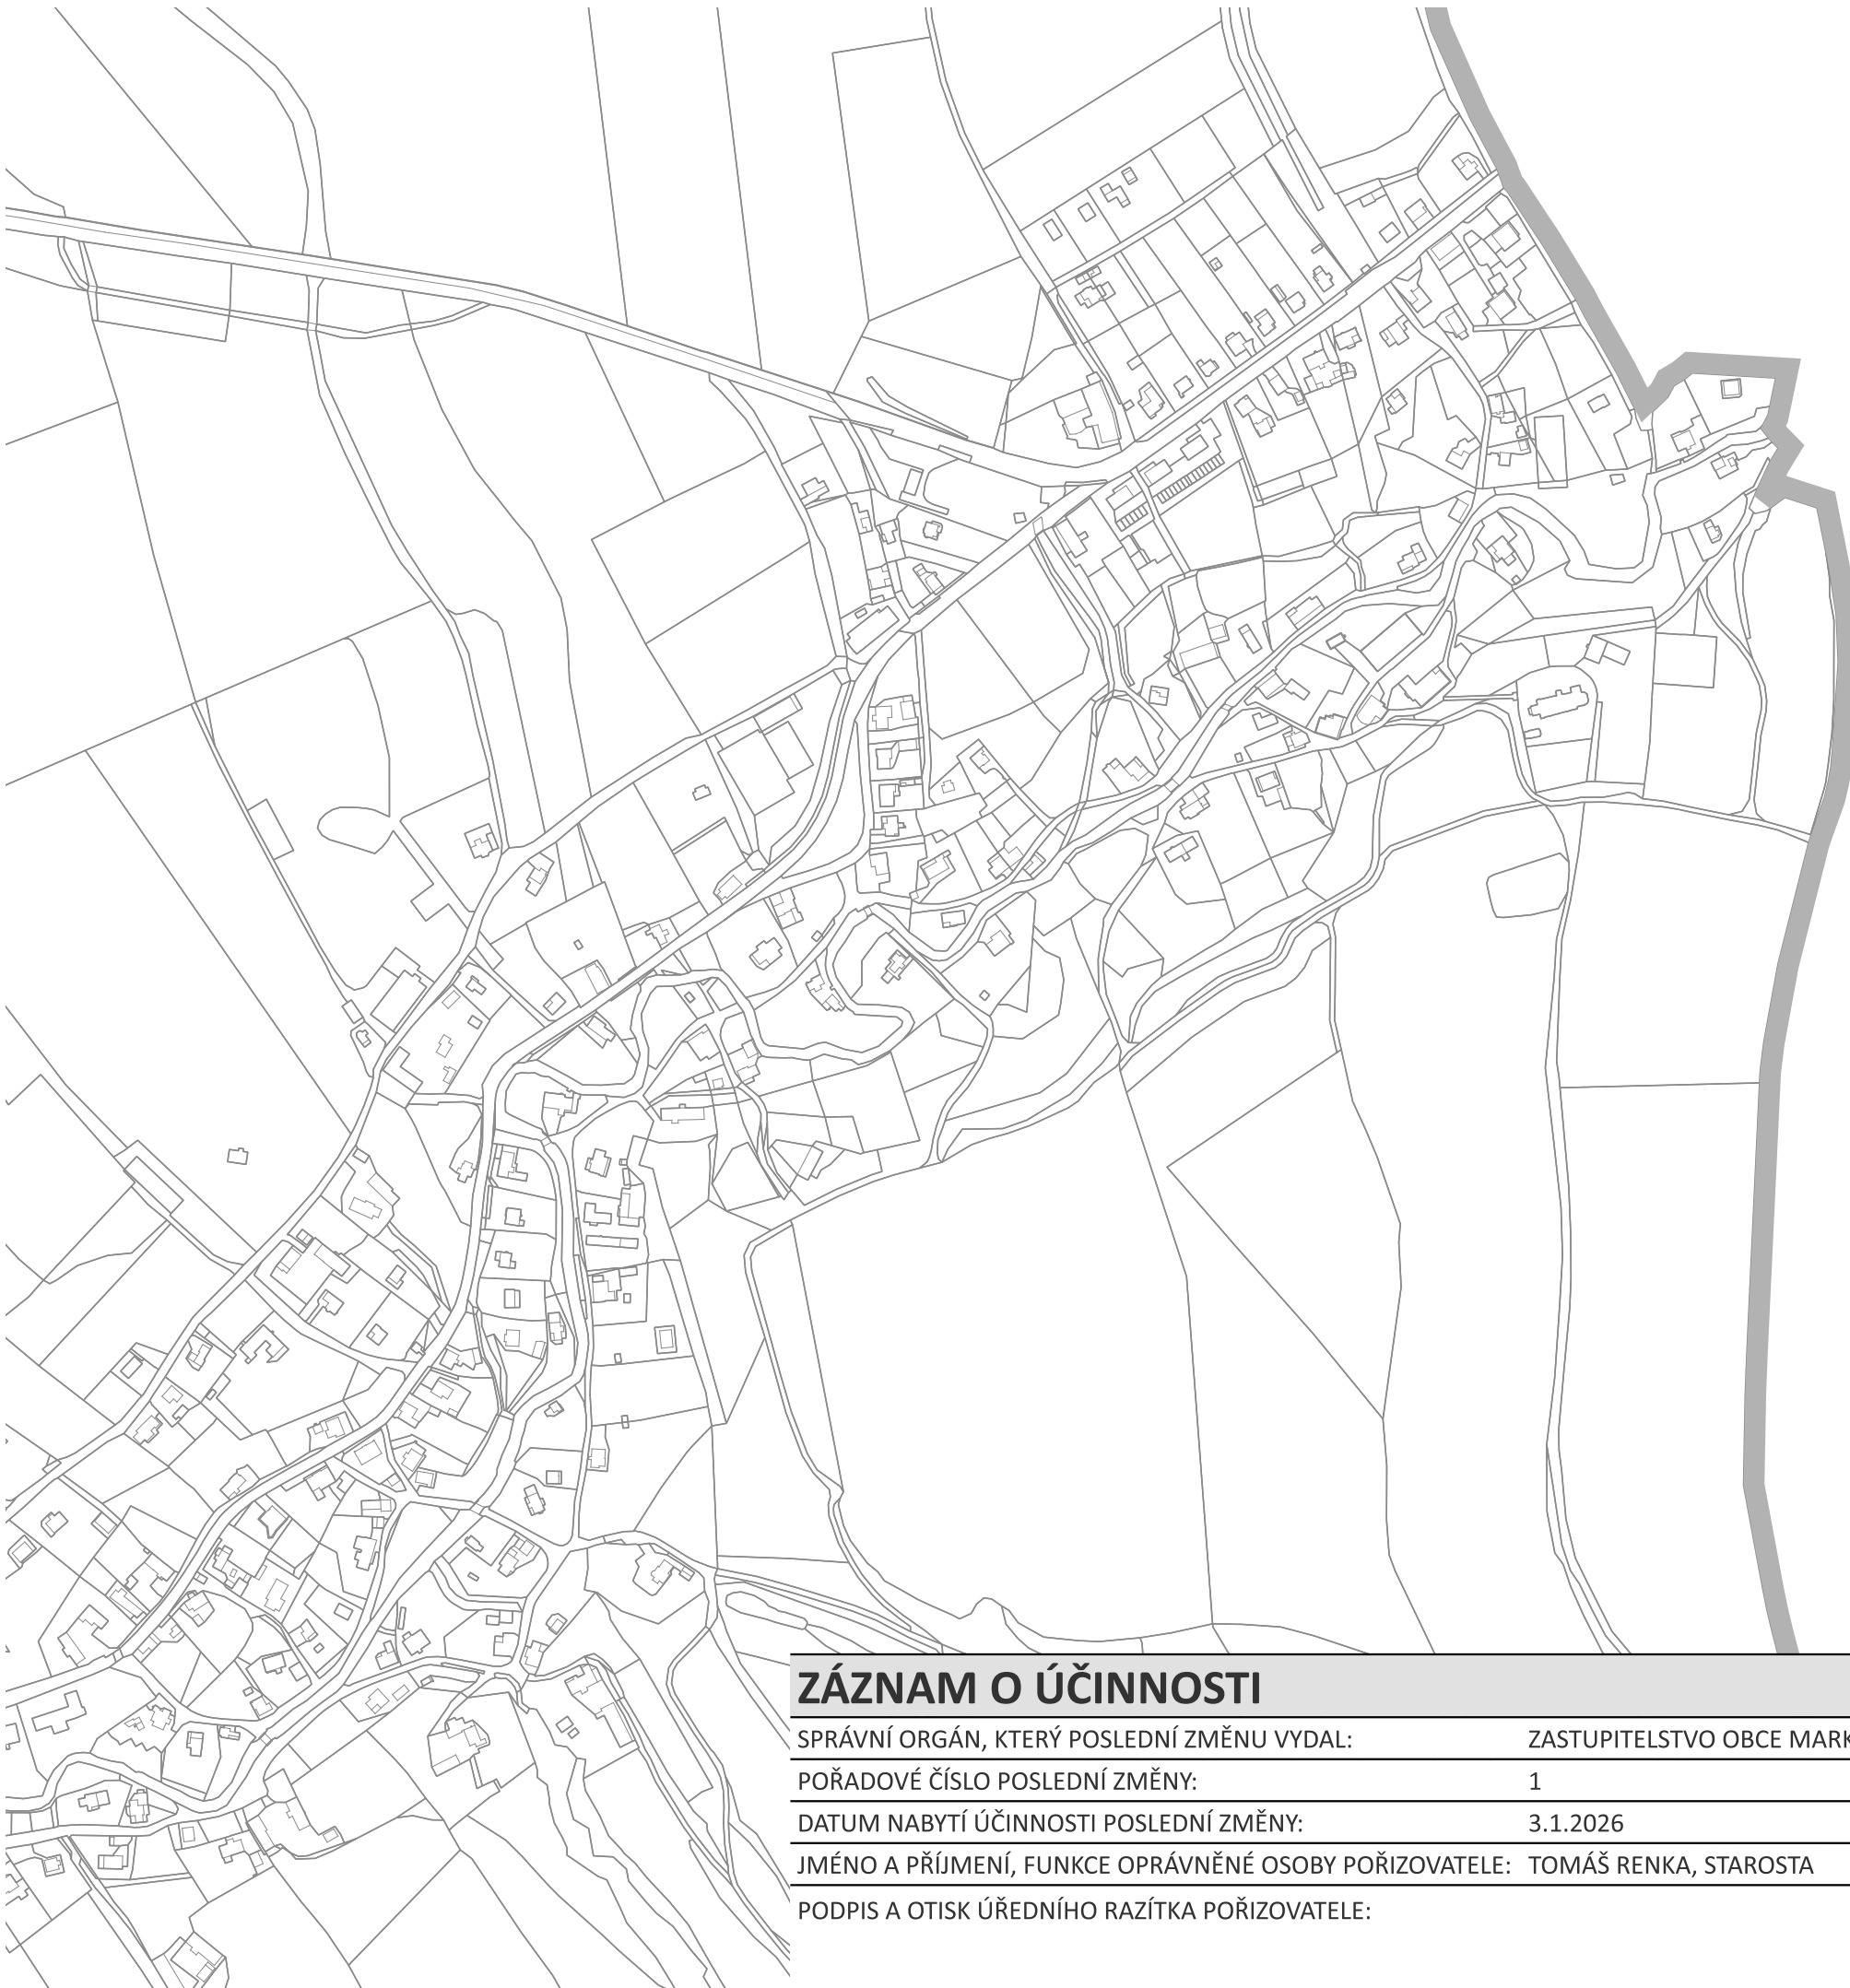


# ZMĚNA Č. 1 ÚZEMNÍHO PLÁNU MARKVARTICE

## VÝKRES VEŘEJNĚ PROSPĚŠNÝCH STAVEB, OPATŘENÍ A ASANACÍ

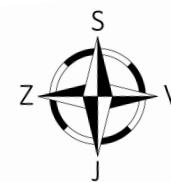

### ZÁZNAM O ÚČINNOSTI

SPRÁVNÍ ORGÁN, KTERÝ POSLEDNÍ ZMĚNU VYDAL:	ZASTUPITELSTVO OBCE MARKVARTICE
POŘADOVÉ ČÍSLO POSLEDNÍ ZMĚNY:	1
DATUM NABYTÍ ÚČINNOSTI POSLEDNÍ ZMĚNY:	3.1.2026
JMÉNO A PŘÍJMENÍ, FUNKCE OPRÁVNĚNÉ OSOBY POŘIZOVATELE:	TOMÁŠ RENKA, STAROSTA
PODPIS A OTISK ÚŘEDNÍHO RAZÍTKA POŘIZOVATELE:	

### LEGENDA

- HRANICE OBCE MARKVARTICE
- HRANICE PARCEL KATASTRU NEMOVITOSTÍ

ZMĚNA Č. 1 NENAVRHUJE VEŘEJNĚ PROSPĚŠNÉ STAVBY,  
OPATŘENÍ A ASANACE.

ZPRACOVATEL

NÁZEV DOKUMENTACE  
NÁZEV VÝKRESU  
FÁZE  
ODPOVĚDNÝ PROJEKTANT  
MĚŘÍTKO  
FORMÁT  
DATUM



ZMĚNA Č. 1 ÚZEMNÍHO PLÁNU MARKVARTICE  
VÝKRES VEŘEJNĚ PROSPĚŠNÝCH STAVEB, OPATŘENÍ A ASANACÍ  
VYDÁNÍ  
ING. VLADIVOJ ŘEZNÍK  
1 : 5 000  
A3  
6.12.2025