


ZMĚNA Č. 1 ÚZEMNÍHO PLÁNU MARKVARTICE

VÝKRES PŘEDPOKLÁDANÝCH ZÁBORŮ PŮDNÍHO FONDU

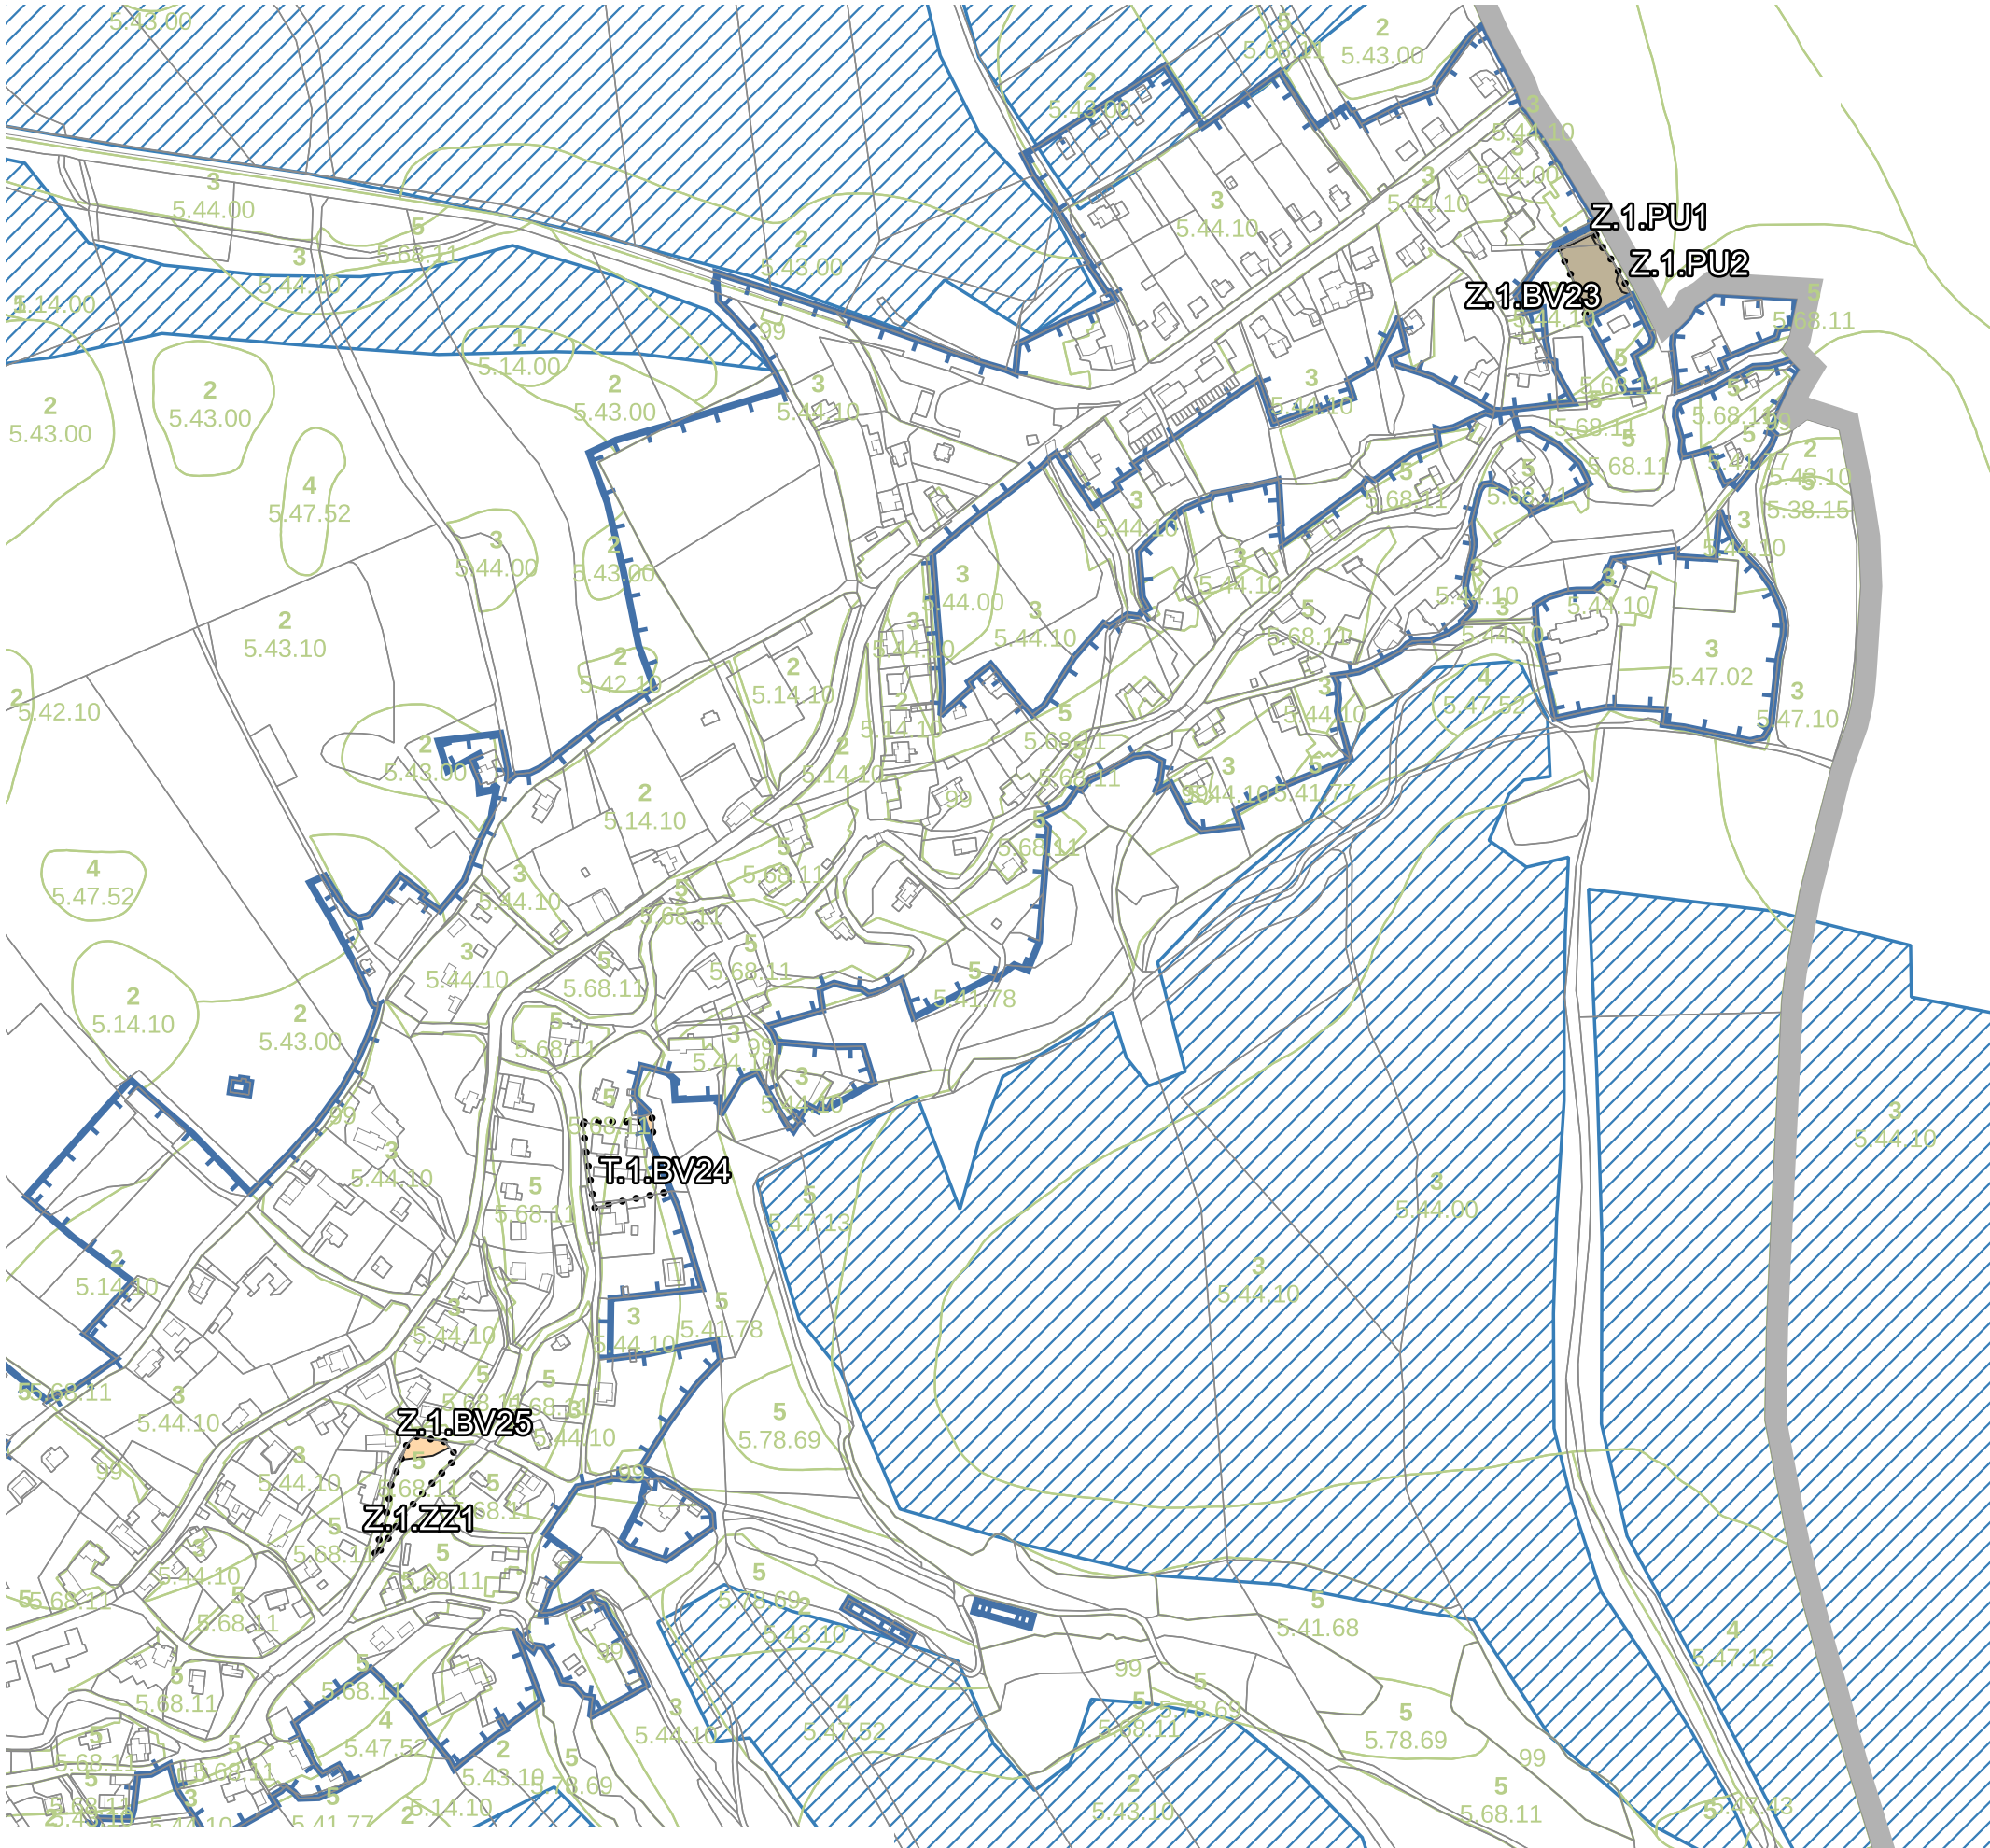

LEGENDA

- STAV**
- HRANICE OBCE MARKVARTICE
 - HRANICE PARCEL KATASTRU NEMOVITOSTÍ
 - HRANICE ZASTAVĚNÉHO ÚZEMÍ
 - HRANICE BONITOVANÝCH PŮDNĚ EKOLOGICKÝCH JEDNOTEK / ČÍSLO TŘÍDY OCHRANY / KÓD BPEJ
 - INVESTICE DO PŮDY ZA ÚČELEM ZLEPŠENÍ ÚRODNOSTI

- NÁVRH**
- HRANICE ZASTAVITELNÝCH PLOCH (Z), HRANICE TRANSFORMAČNÍCH PLOCH (T)
 - ZÁBOR ZPF III. TŘÍDY OCHRANY
 - ZÁBOR ZPF V. TŘÍDY OCHRANY

ZPRACOVATEL

NÁZEV DOKUMENTACE
NÁZEV VÝKRESU
FÁZE
ODPOVĚDNÝ PROJEKTANT
MĚŘÍTKO
FORMÁT
DATUM



ZMĚNA Č. 1 ÚZEMNÍHO PLÁNU MARKVARTICE
VÝKRES PŘEDPOKLÁDANÝCH ZÁBORŮ PŮDNÍHO FONDU
VYDÁNÍ
ING. VLADIVOJ ŘEZNÍK
1 : 5 000
A3
6.12.2025