


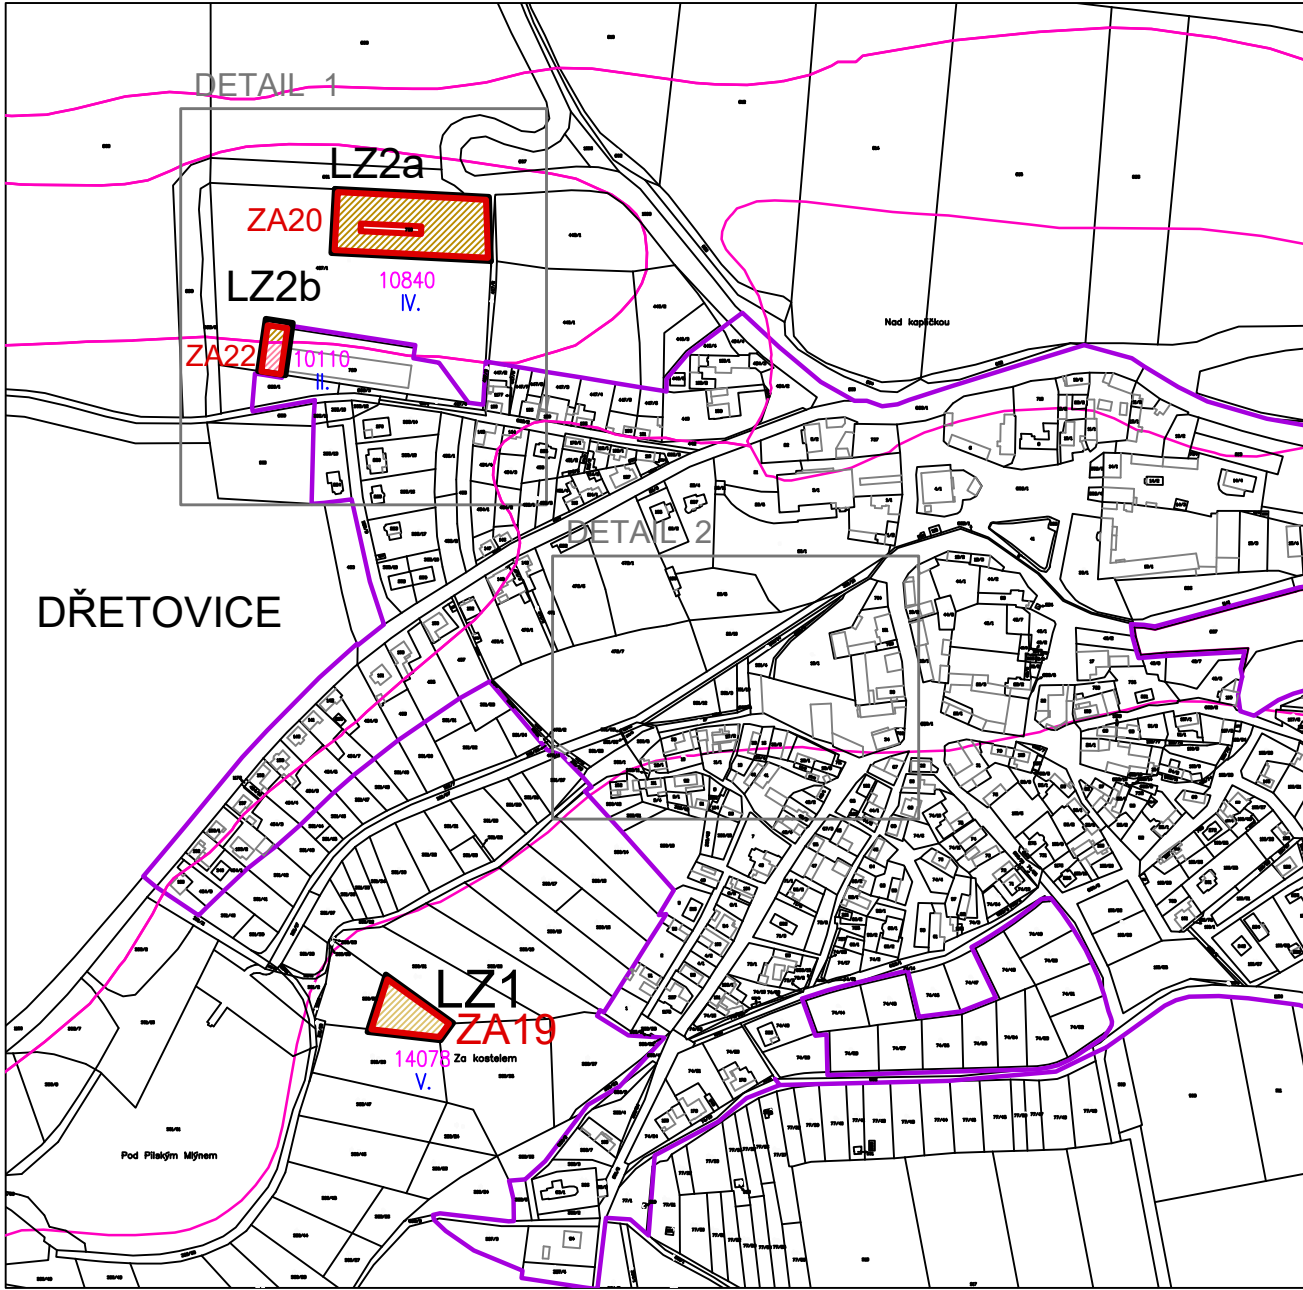


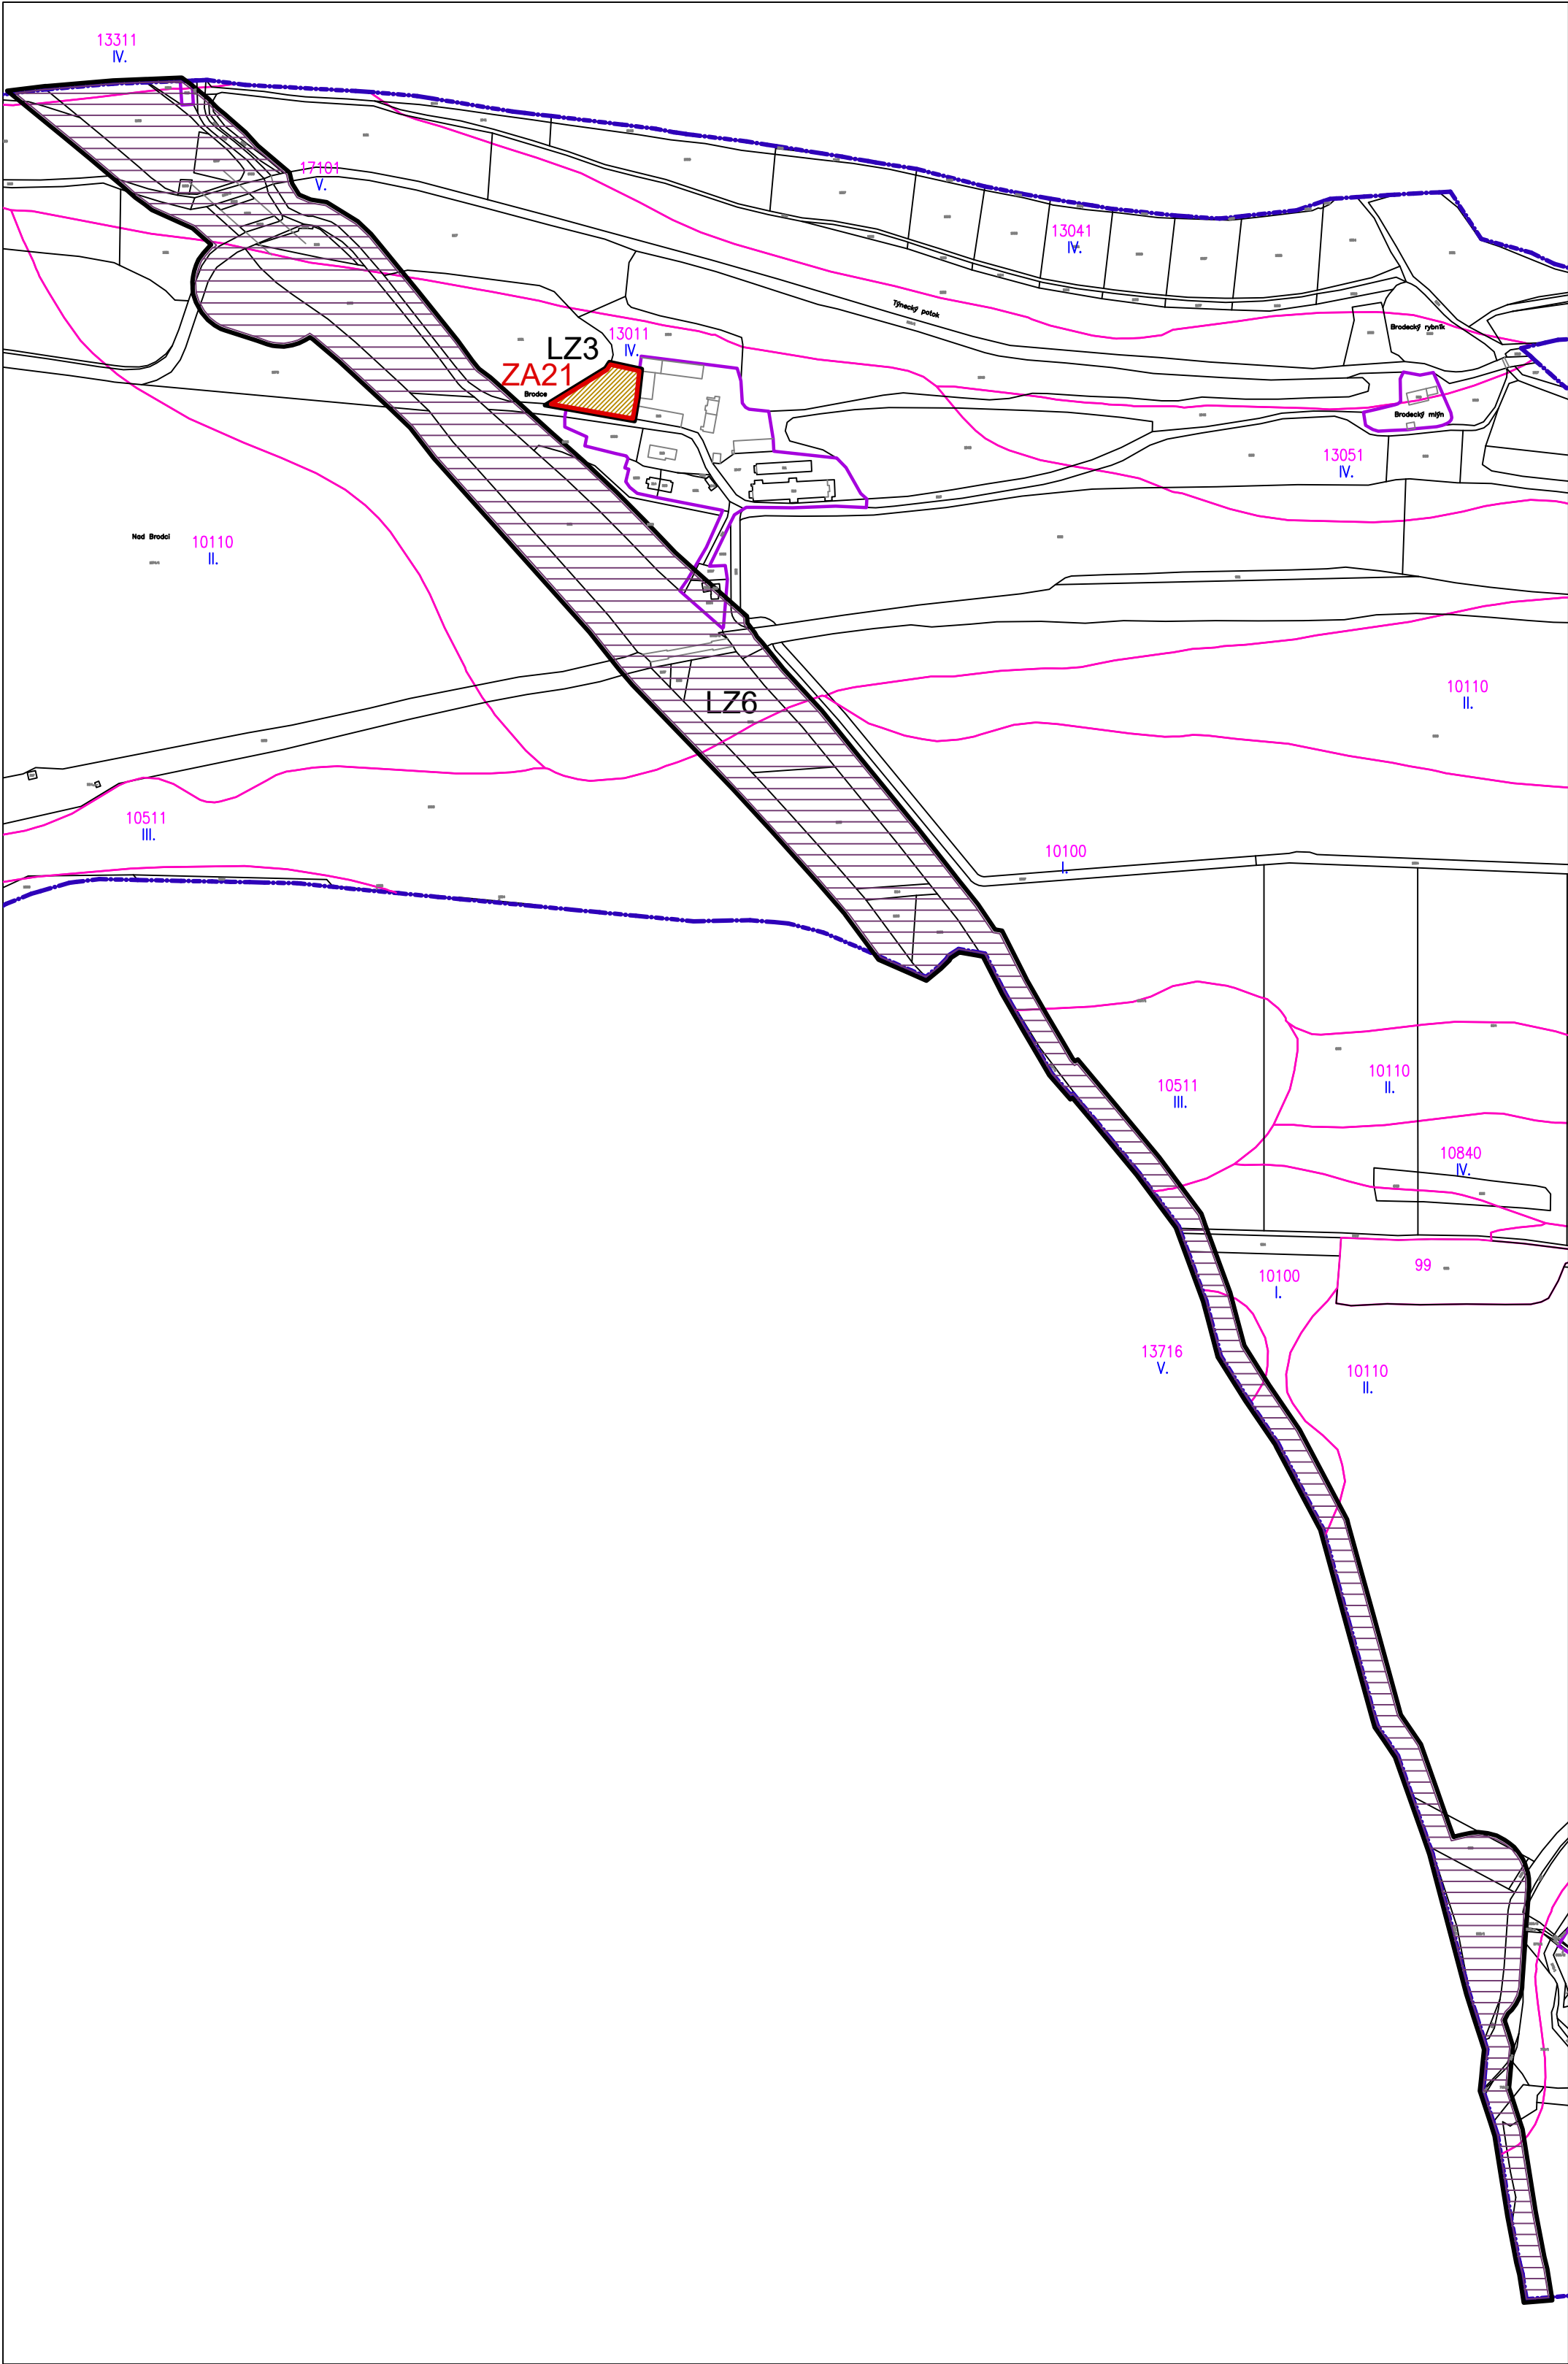

DETAIL 1, M 1:1250

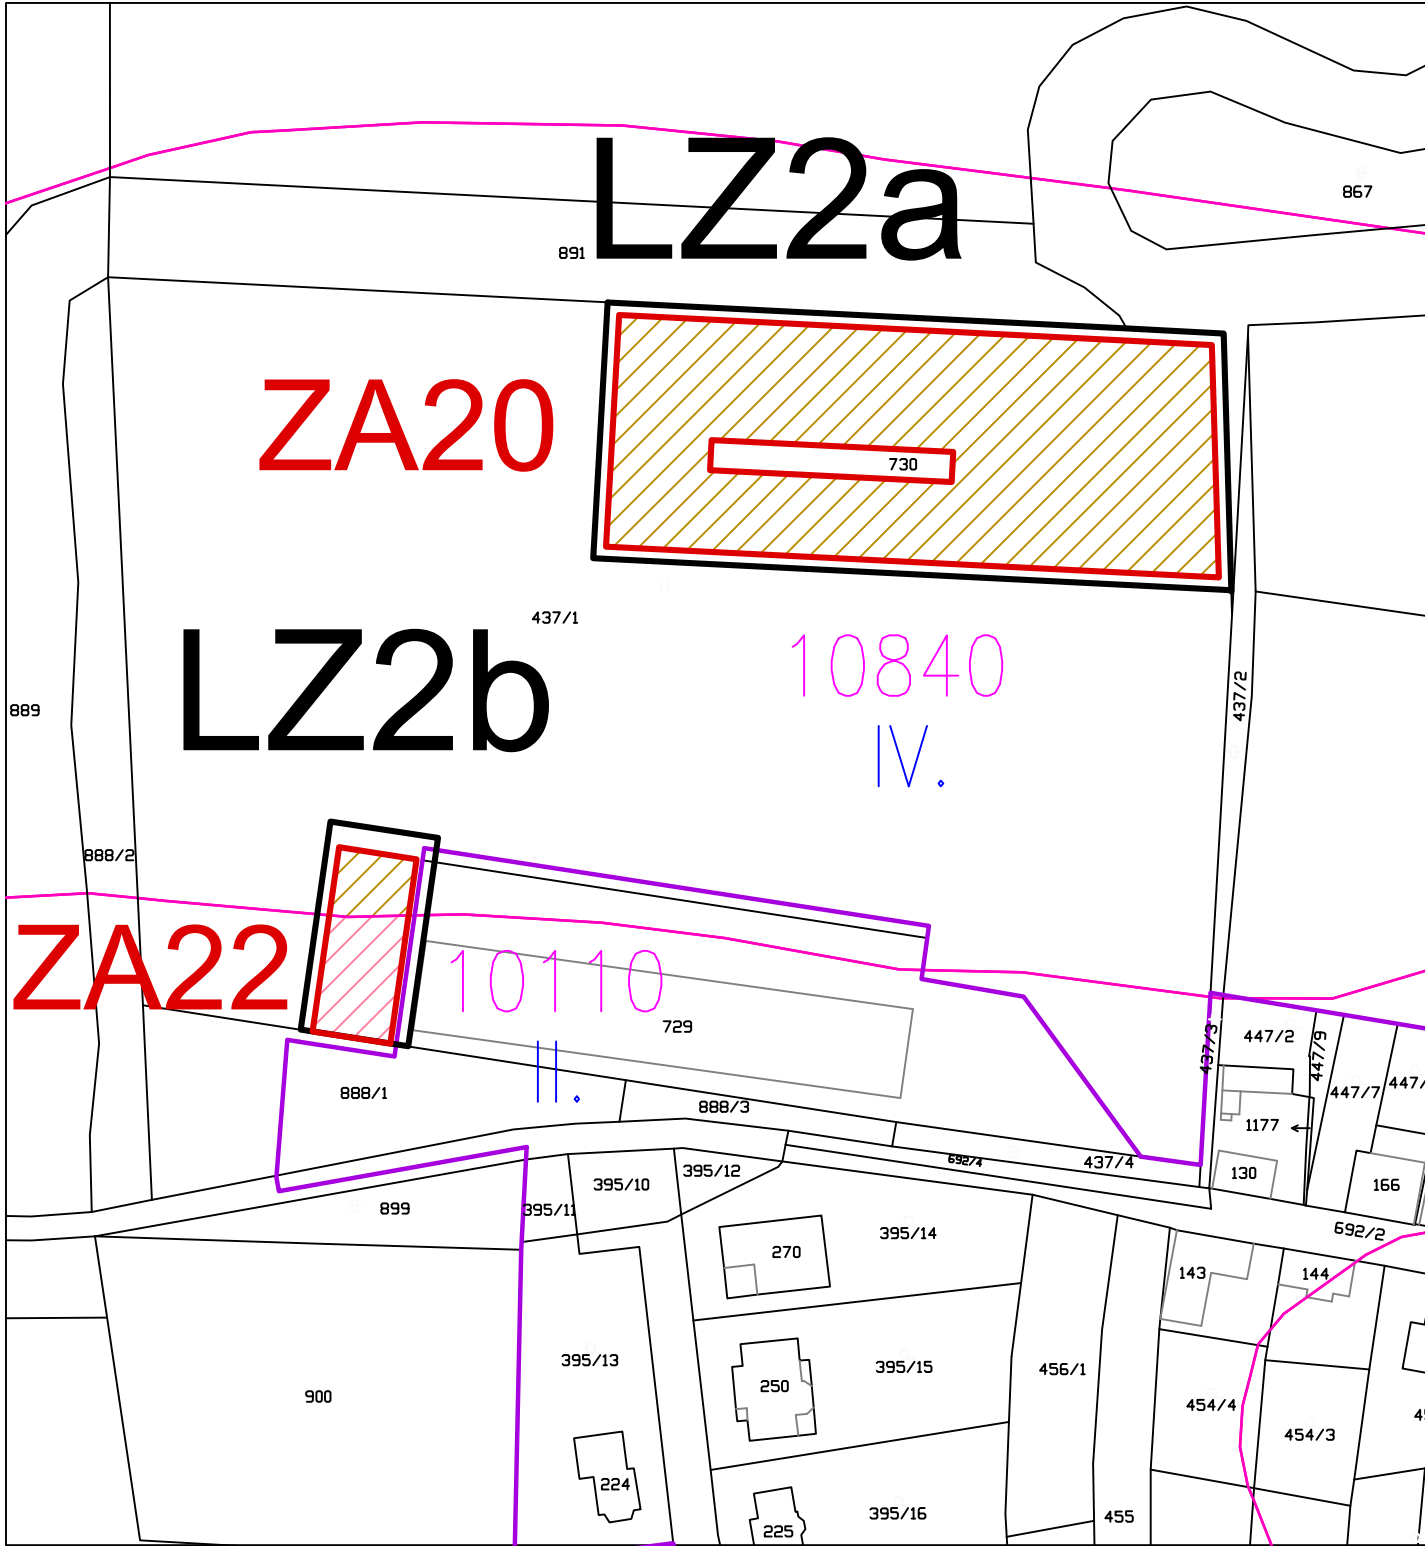

LEGENDA		
		HRANICE ÚZEMÍ OBCE
		ZASTAVĚNÉ ÚZEMÍ OBCE K DATU 02/2023
	LZx	HRANICE LOKALIT ZMĚNY
	ZA19	LOKALITY NAVRŽENÉ K VYNĚTÍ ZE ZPF (ZA19–ZA22)
		HRANICE BPEJ
	4.26.01	KÓD BPEJ
	V.	TŘÍDA OCHRANY
		ZEMĚDĚLSKÁ PŮDA S TŘÍDOU OCHRANY II.
		ZEMĚDĚLSKÁ PŮDA S TŘÍDOU OCHRANY IV.
		ZEMĚDĚLSKÁ PŮDA S TŘÍDOU OCHRANY V.
		KORIDOR DOPRAVNÍ INFRASTRUKTURY–D7

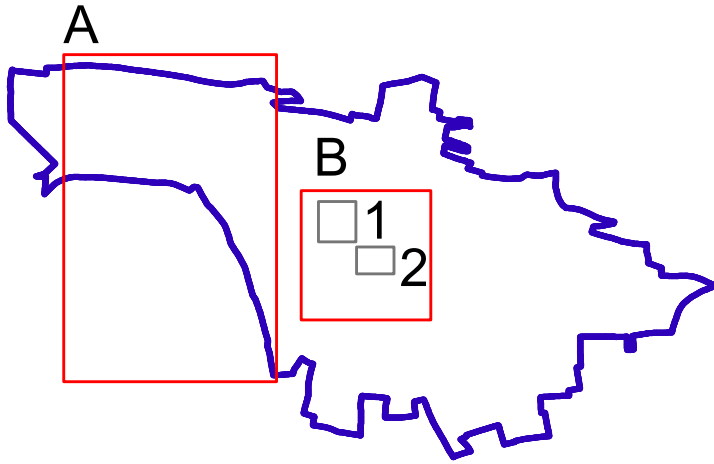

ZÁZNAM O ÚČINNOSTI		
OZNAČENÍ SPRÁVNÍHO ORGÁNU, KTERÝ ZMĚNU Č.3 ÚP DŘETOVICE VYDAL		
ZASTUPITELSTVO OBCE DŘETOVICE		
DATUM NABYTÍ ÚČINNOSTI ZMĚNY č.3		
PORÍZOVATEL JMÉNO A PŘÍJMENÍ, FUNKCE A PODPIS OPRÁVNĚNÉ ÚŘEDNÍ OSOBY PORÍZOVATELE (podle § 6 odst.2 stavebního zákona prostřednictvím kvalifikované osoby ve smyslu § 24 odst.1 stavebního zákona)		
OBECNÍ ÚŘAD DŘETOVICE STAROSTKA OBCE DŘETOVICE Hana Horká		
podpis, razítko		

AKCE ODŮVODNĚNÍ ZMĚNY Č. 3 ÚP DŘETOVICE		
OBJEDNATEL OBEC DŘETOVICE		PORÍZOVATEL OBECNÍ ÚŘAD DŘETOVICE
PROJEKTANT Ing. arch. ZDENĚK GOTTFRIED aut. architekt ČKA 02424		AUTORIZAČNÍ RAZÍTKO
ZHOTOVITEL Ing. arch. ZDENĚK GOTTFRIED IČ 41874439 ŠMERALOVA 16, 170 00 PRAHA 7 TELEFON: 604 236 808 WWW.ZDENEKGOTTFRIED.CZ		ČÍSLO PARE
STUPEŇ		DATUM 9.5.2023
VÝKRES VÝKRES PŘEDPOKLÁDANÝCH ZÁBORŮ PŮDNIHO FONDU		MÉRÍTKO 1:5000
ČÍSLO VÝKRESU II/2		