


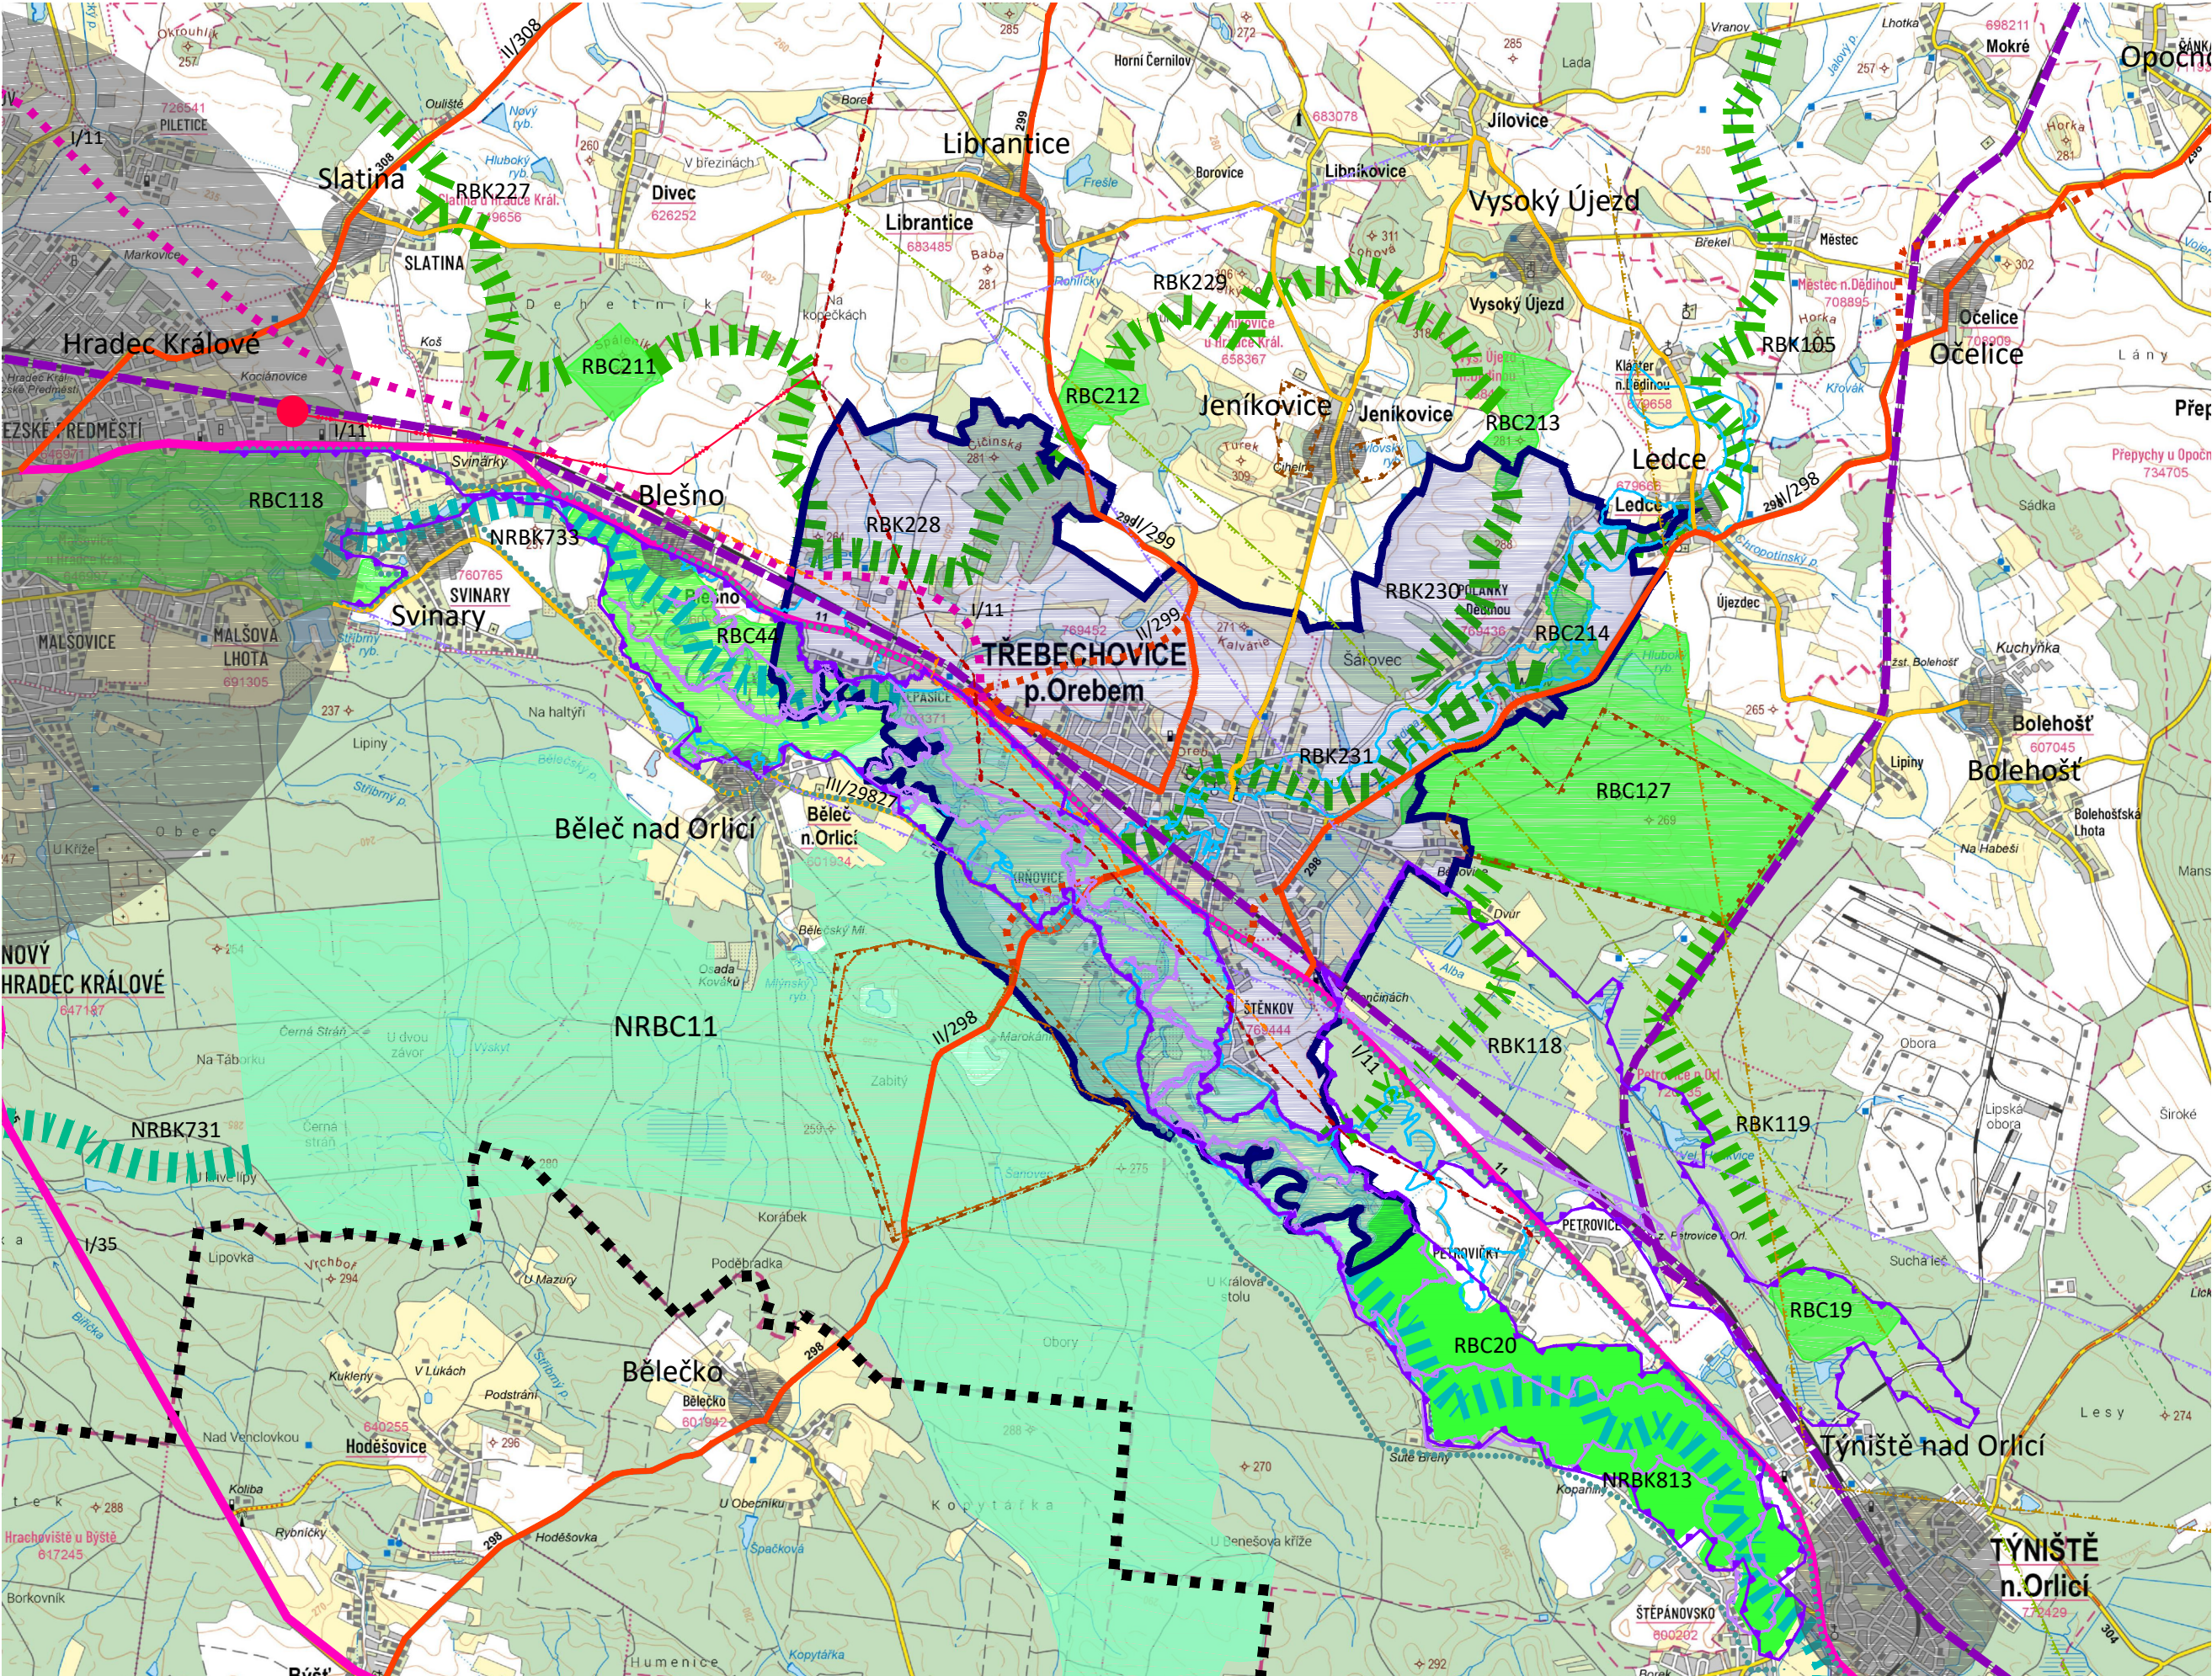

ÚZEMNÍ PLÁN

ÚZEMNÍ PLÁN S PRVKY REGULAČNÍHO PLÁNU

PRÍLOHA

GRAFICKÁ ČÁST ODŮVODNĚNÍ ÚP - M 1 : 50 000

IIB2 - VÝKRES ŠIRŠÍCH VZTAHŮ

ETAPA

návrh ÚP pro společné jednání a veřejné projednání

stav

návrh

řešené území

hranice kraje

sídlo

silnice I. třídy

silnice II. třídy

silnice III. třídy

železnice

ÚSES - NRBC

ÚSES - NRBK

ÚSES - RBC

ÚSES - RBK

evropsky významná lokalita

přírodní památka

přírodní park

dobývací prostor

CHLÚ

záplavové území Q100

nadzemní vedení elektro VVN 110 kV

VTL plynovod - do tlaku 40 barů

OP radioreléové trasy (RRT)

OP leteckého pozemního zařízení radionavigačního

vzdušné prostory LKTRA

Ing. Pavel Petrš

ČKA 04 476

ČESKÁ REPUBLIKA

IDENTIFIKAČNÍ ÚDAJE	Řešené území: území města Třebechovice pod Orebem	Zakázka: ÚZEMNÍ PLÁN TŘEBECHOVICE POD OREBEM ÚZEMNÍ PLÁN S PRVKY REGULAČNÍHO PLÁNU	
	Objednatel: Město Třebechovice pod Orebem	Etapa: návrh ÚP pro společné jednání a veřejné projednání	
	Zhotovitel: Atelier AURUM s.r.o. 	Pořizovatel: Magistrát města Hradec Králové	
	Projektant: Ing. Pavel Petrš Zpracovatelský kolektiv: Ing. arch. Ivana Petrů Ing. arch. Jana Půlpytlová	Příloha: IIB2 GRAFICKÁ ČÁST ODŮVODNĚNÍ ÚP VÝKRES ŠIRŠÍCH VZTAHŮ	
	Ing. arch. Dana Suchánková Ing. Anna Vogelová Olga Lukášová	Měřítko: 1 : 50 000 Datum: 09/2026 Zakázka: Z24/22	