


ÚZEMNÍ PLÁN
TŘEBECHOVICE POD OREBEM
ÚZEMNÍ PLÁN S PRVKY REGULAČNÍHO PLÁNU

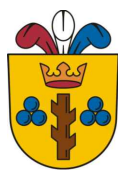


GRAFICKÁ ČÁST ÚP - M 1 : 10 000

IC1 - SCHÉMA KONCEPCE SILNIČNÍ A ŽELEZNIČNÍ DOPRAVY

návrh ÚP pro společné jednání
a veřejné projednání

- LEGENDA
- řešené území
 - silnice I. třídy
 - silnice II. třídy
 - silnice III. třídy
 - významné místní komunikace
 - významné místní komunikace - záměr k následnému prověření
 - významná cestní síť v krajině
 - železnice
 - železniční stanice
 - železniční přejezd
 - cyklostezka
 - cyklotrasa

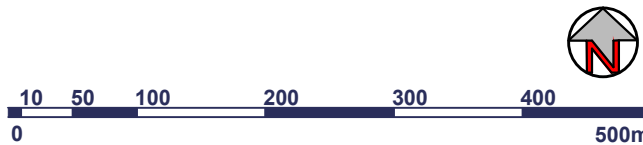

IDENTIFIKAČNÍ ÚDAJE

Zakázka: **ÚZEMNÍ PLÁN
TŘEBECHOVICE POD OREBEM**
ÚZEMNÍ PLÁN S PRVKY REGULAČNÍHO PLÁNU

Etapu:
návrh ÚP pro společné jednání a veřejné projednání

Řešené území:
území města Třeběchovice pod Orebem:
- k. ú. Třeběchovice pod Orebem:
- k. ú. Nepasice
- k. ú. Krňovice
- k. ú. Štěnkov
- k. ú. Polánky nad Dědinou

Objednatel:
Město Třeběchovice pod Orebem

Zhotovitel:
Atelier AURUM s.r.o.

ARCHITEKTURA • URBANISMUS
REGIONÁLNÍ ÚZEMNÍ MANAGEMENT

Projektant :
Ing. Pavel Petrů

Zpracovatelský kolektiv :
Ing. arch. Ivana Petrů
Ing. arch. Jana Půlpytlová
Ing. arch. Dana Suchánková
Ing. Anna Vogelová
Olga Lukášová

Pořizovatel:
Magistrát města Hradec Králové

Příloha:
GRAFICKÁ ČÁST ÚP

IC1 SCHÉMA KONCEPCE
SILNIČNÍ A ŽELEZNIČNÍ DOPRAVY

Měřítko: 1 : 10 000 Datum: 09/2026 Zakázka: Z24/22