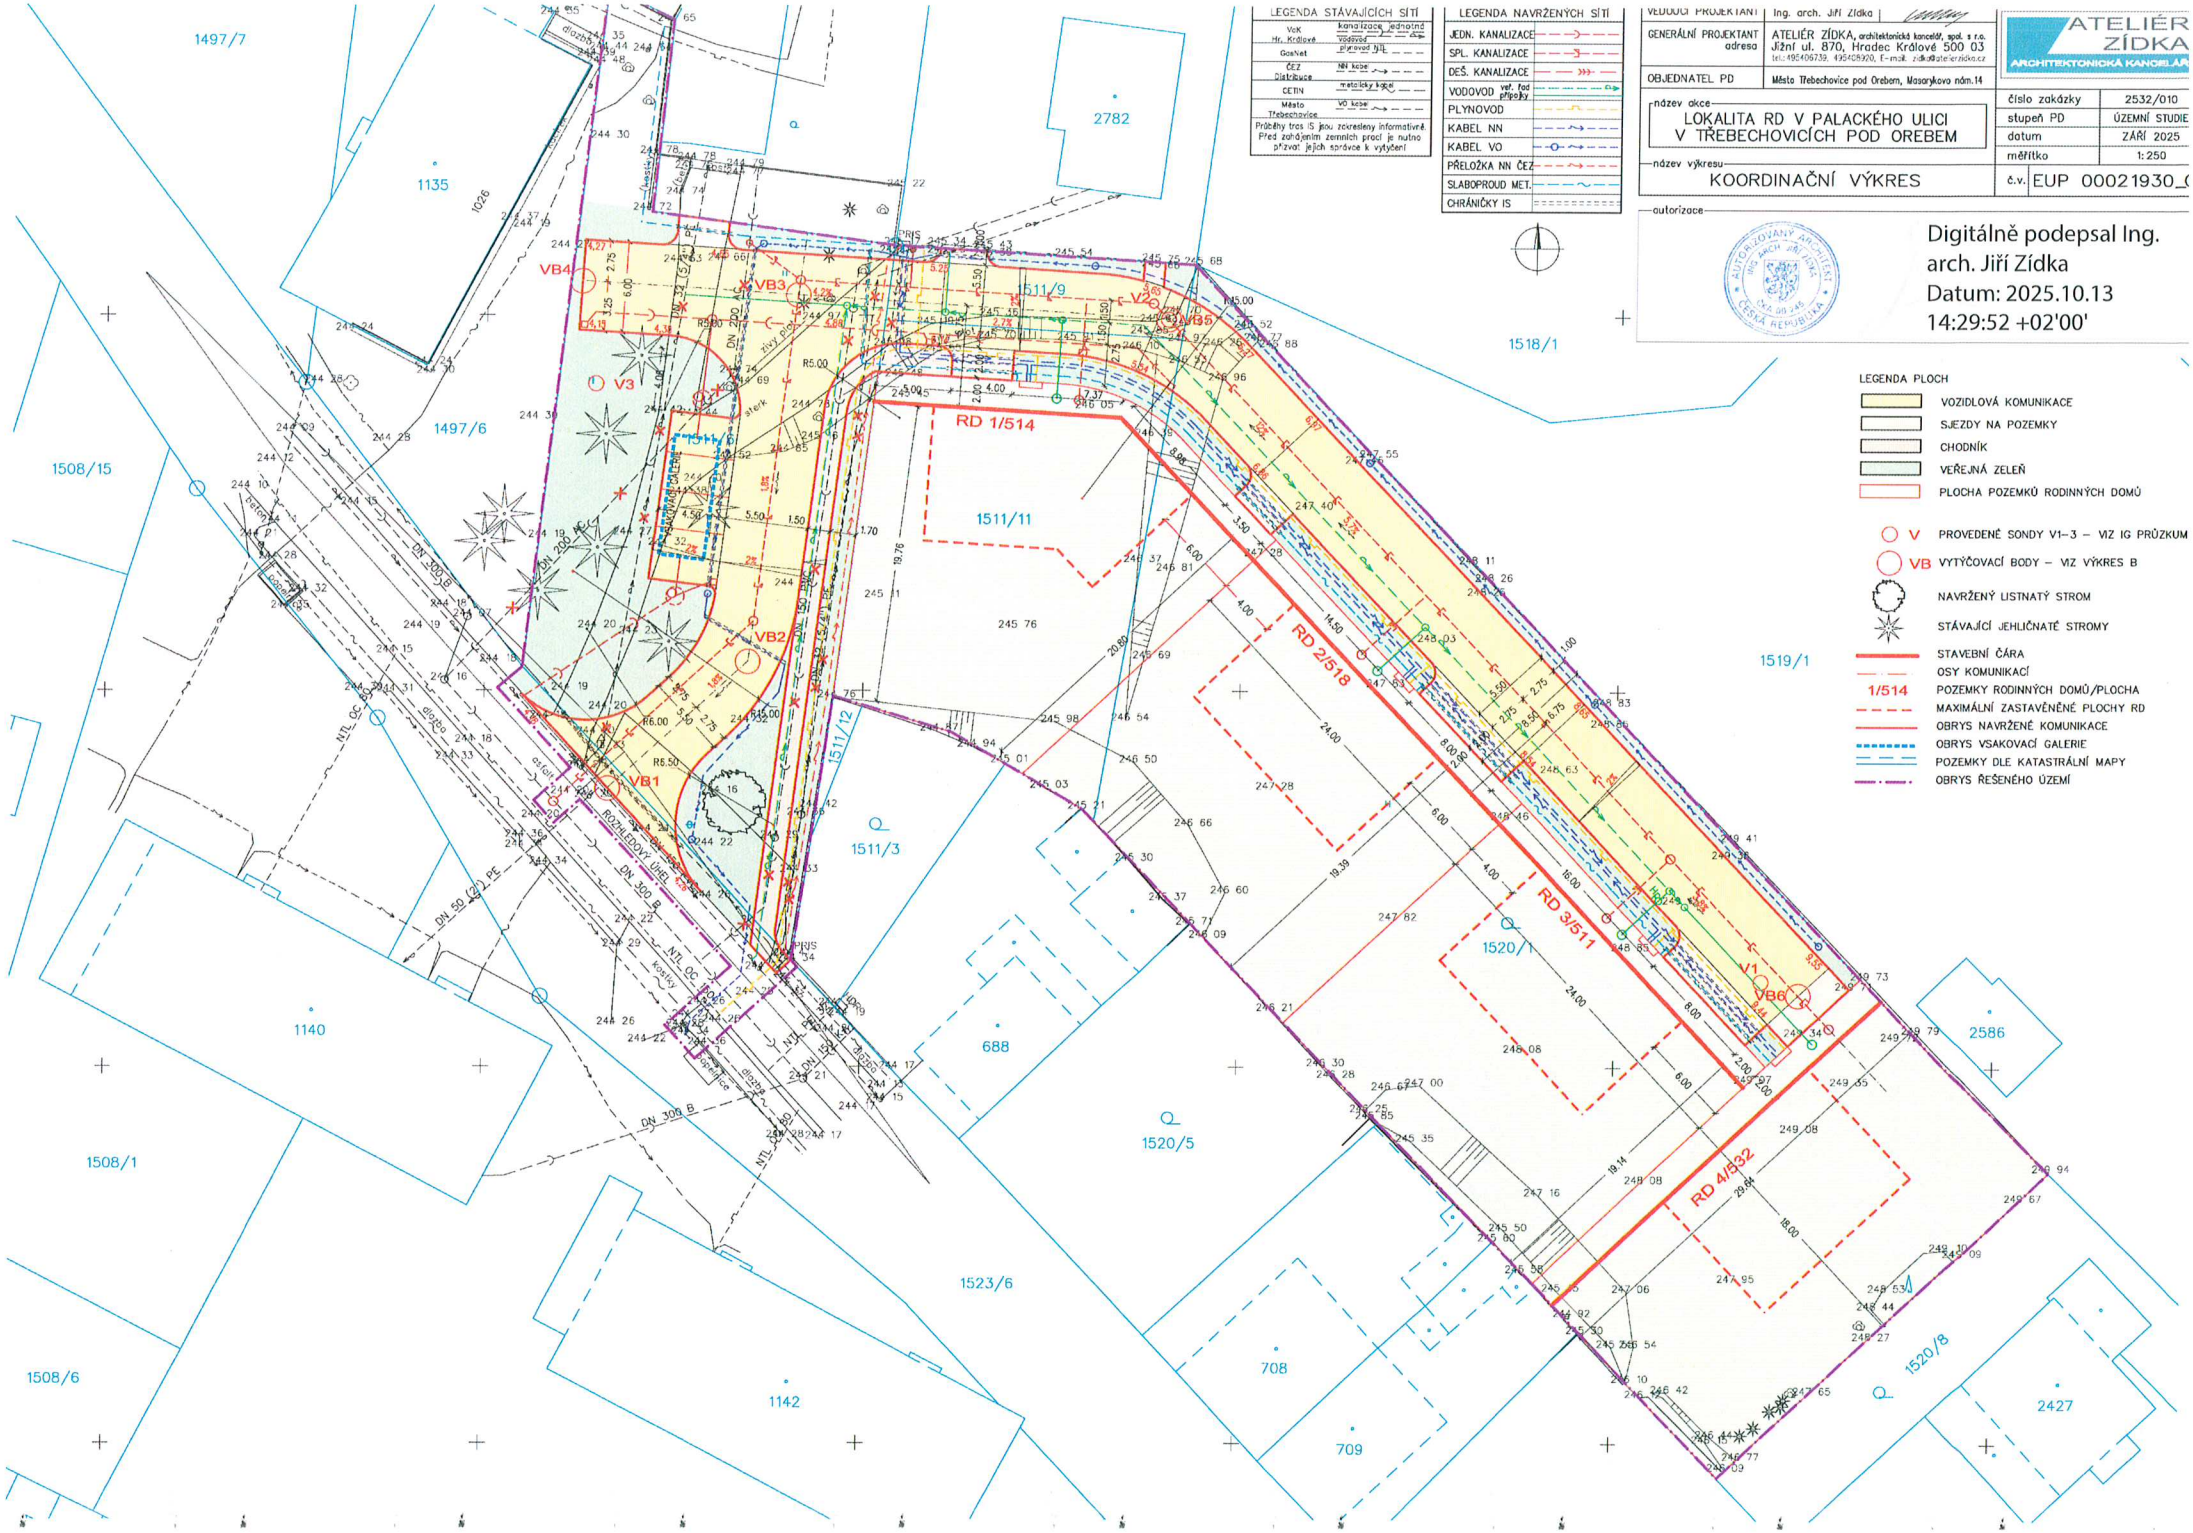
LEGENDA STÁVAJÍCÍCH SÍTÍ
VoK Hr. Králové kanalizace jednotná
vodovod
GasNet plynovod NTL
ČEZ Distribuce NN kabel
VN kabel
CETIN metalický kabel
Město Třebechovice VO kabel
Průběhy tras IS jsou zakresleny informativně. Před zahájením zemních prací je nutno přizvat jejich správce k vytýčení
LEGENDA NAVRŽENÝCH SÍTÍ
JEDN. KANALIZACE
SPL. KANALIZACE
DEŠ. KANALIZACE
VODOVOD vel. fod přípojky
PLYNOVOD
KABEL NN
KABEL VO
PŘELOŽKA NN ČEZ
SLABOPROUD MET.
CHRÁNIČKY IS
VEDOUCÍ PROJEKTANT Ing. arch. Jiří Zídka
GENERÁLNÍ PROJEKTANT adresa ATELIÉR ZÍDKA, architektonická kancelář, spol. s r.o. Jižní ul. 870, Hradec Králové 500 03 tel.: 495406739, 495405920, E-mail: zida@atelierzidka.cz
OBJEDNATEL PD Město Třebechovice pod Orebem, Masarykovo nám.14
ATELIÉR ZÍDKA ARCHITEKTONICKÁ KANCELÁŘ
název akce
LOKALITA RD V PALACKÉHO ULICI V TŘEBECHOVICÍCH POD OREBEM
číslo zakázky 2532/010
stupeň PD ÚZEMNÍ STUDIE
datum ZÁŘÍ 2025
měřítko 1:250
název výkresu
KOORDINAČNÍ VÝKRES
č.v. EUP 00021930_0
autorizace
Digitálně podepsal Ing. arch. Jiří Zídka
Datum: 2025.10.13 14:29:52 +02'00'
LEGENDA PLOCH
VOZIDLOVÁ KOMUNIKACE
SJEZDY NA POZEMKY
CHODNÍK
VEŘEJNÁ ZELEŇ
PLOCHA POZEMKŮ RODINNÝCH DOMŮ
V PROVEDENÉ SONDY V1–3 – VIZ IG PRŮZKUM
VB VYTÝČOVACÍ BODY – VIZ VÝKRES B
NAVRŽENÝ LISTNATÝ STROM
STÁVAJÍCÍ JEHLIČNATÉ STROMY
STAVEBNÍ ČÁRA
OSY KOMUNIKACÍ
1/514 POZEMKY RODINNÝCH DOMŮ/PLOCHA
MAXIMÁLNÍ ZASTAVĚNÉ PLOCHY RD
OBRYS NAVRŽENÉ KOMUNIKACE
OBRYS VSAKOVACÍ GALERIE
POZEMKY DLE KATASTRÁLNÍ MAPY
OBRYS ŘEŠENÉHO ÚZEMÍ
RD 1/514
RD 2/518
RD 3/511
RD 4/532
1497/7
1135
1497/6
1508/15
1140
1508/1
1508/6
1142
1511/11
1511/9
1511/3
1511/12
688
1520/5
1523/6
708
709
1518/1
1519/1
1520/1
1520/8
2782
2586
2427